


3.5. PLANS

3.5.1. Plan des aménagements prévus

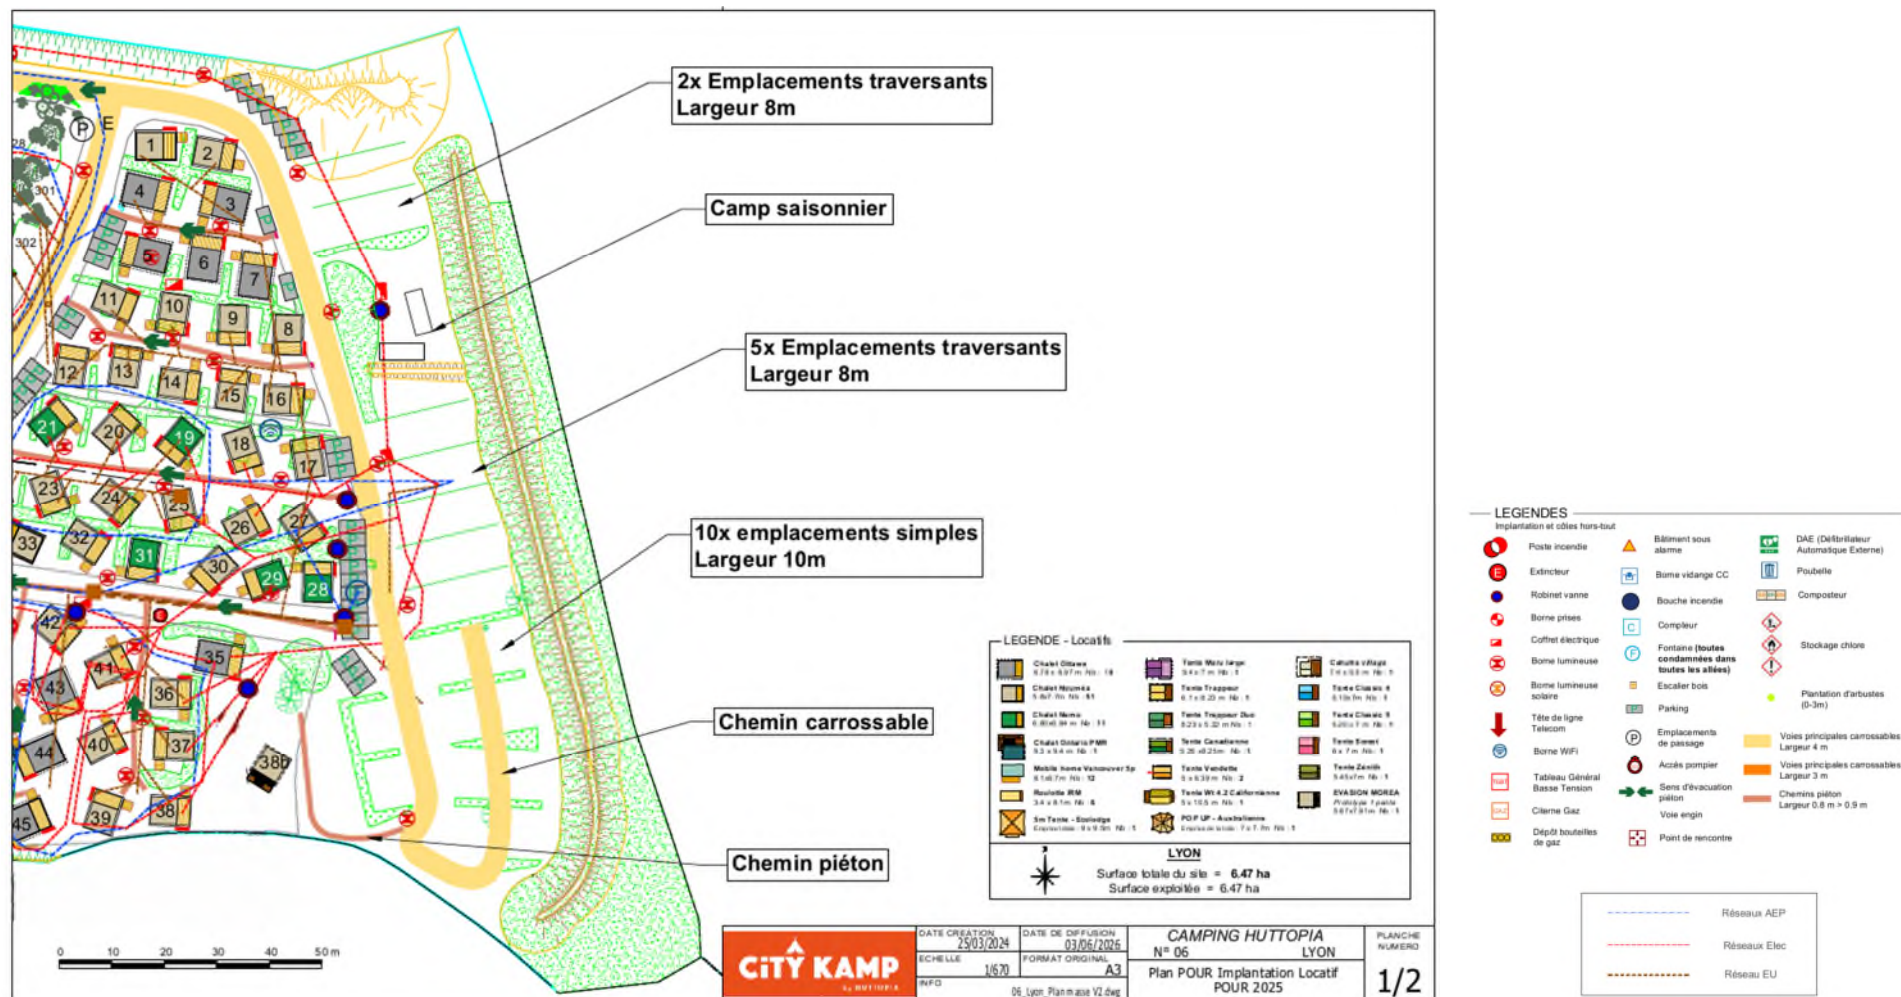

PLAN DES AMENAGEMENTS PREVUS

3.5.2. Plan des réseaux

