


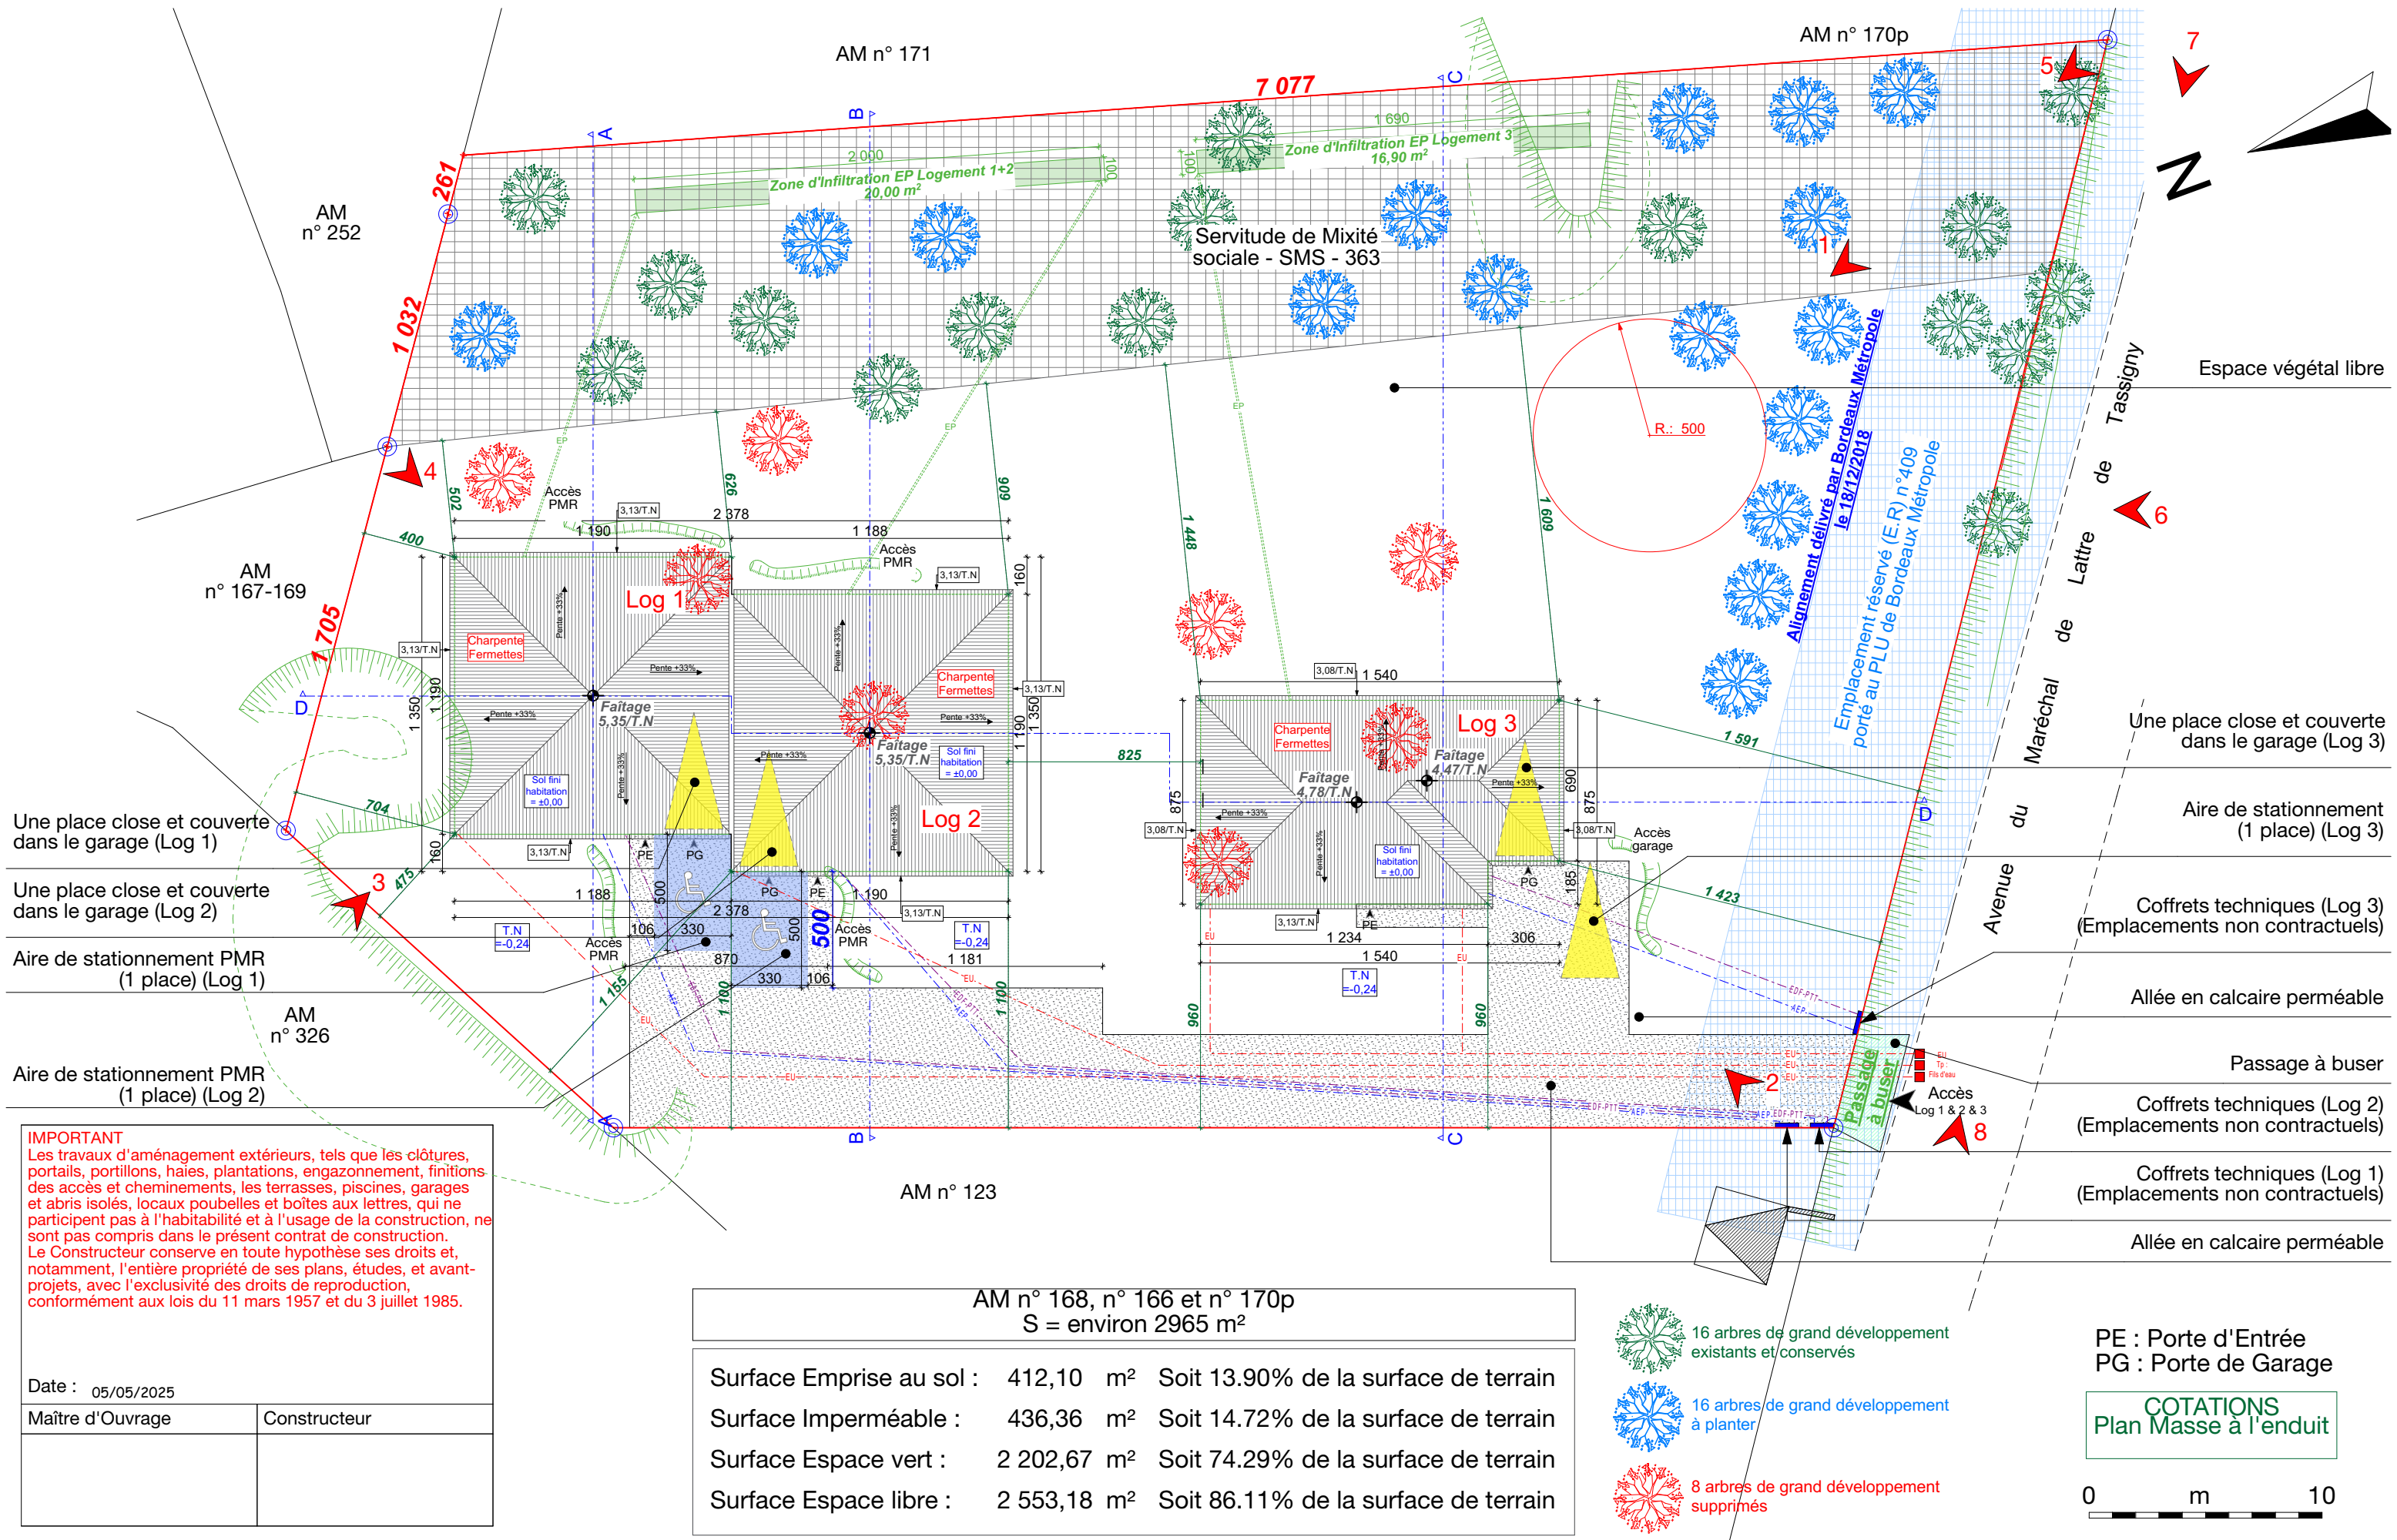

IMPORTANT
Les travaux d'aménagement extérieurs, tels que les clôtures, portails, portillons, haies, plantations, engazonnement, finitions des accès et cheminements, les terrasses, piscines, garages et abris isolés, locaux poubelles et boîtes aux lettres, qui ne participent pas à l'habitabilité et à l'usage de la construction, ne sont pas compris dans le présent contrat de construction. Le Constructeur conserve en toute hypothèse ses droits et, notamment, l'entière propriété de ses plans, études, et avant-projets, avec l'exclusivité des droits de reproduction, conformément aux lois du 11 mars 1957 et du 3 juillet 1985.

Date : 05/05/2025

Maître d'Ouvrage

Constructeur

AM n° 168, n° 166 et n° 170p			
S = environ 2965 m²			
Surface Emprise au sol :	412,10 m²	Soit 13.90% de la surface de terrain	
Surface Imperméable :	436,36 m²	Soit 14.72% de la surface de terrain	
Surface Espace vert :	2 202,67 m²	Soit 74.29% de la surface de terrain	
Surface Espace libre :	2 553,18 m²	Soit 86.11% de la surface de terrain	

- 16 arbres de grand développement existants et conservés
- 16 arbres de grand développement à planter
- 8 arbres de grand développement supprimés

PE : Porte d'Entrée
PG : Porte de Garage

COTATIONS
Plan Masse à l'enduit

