


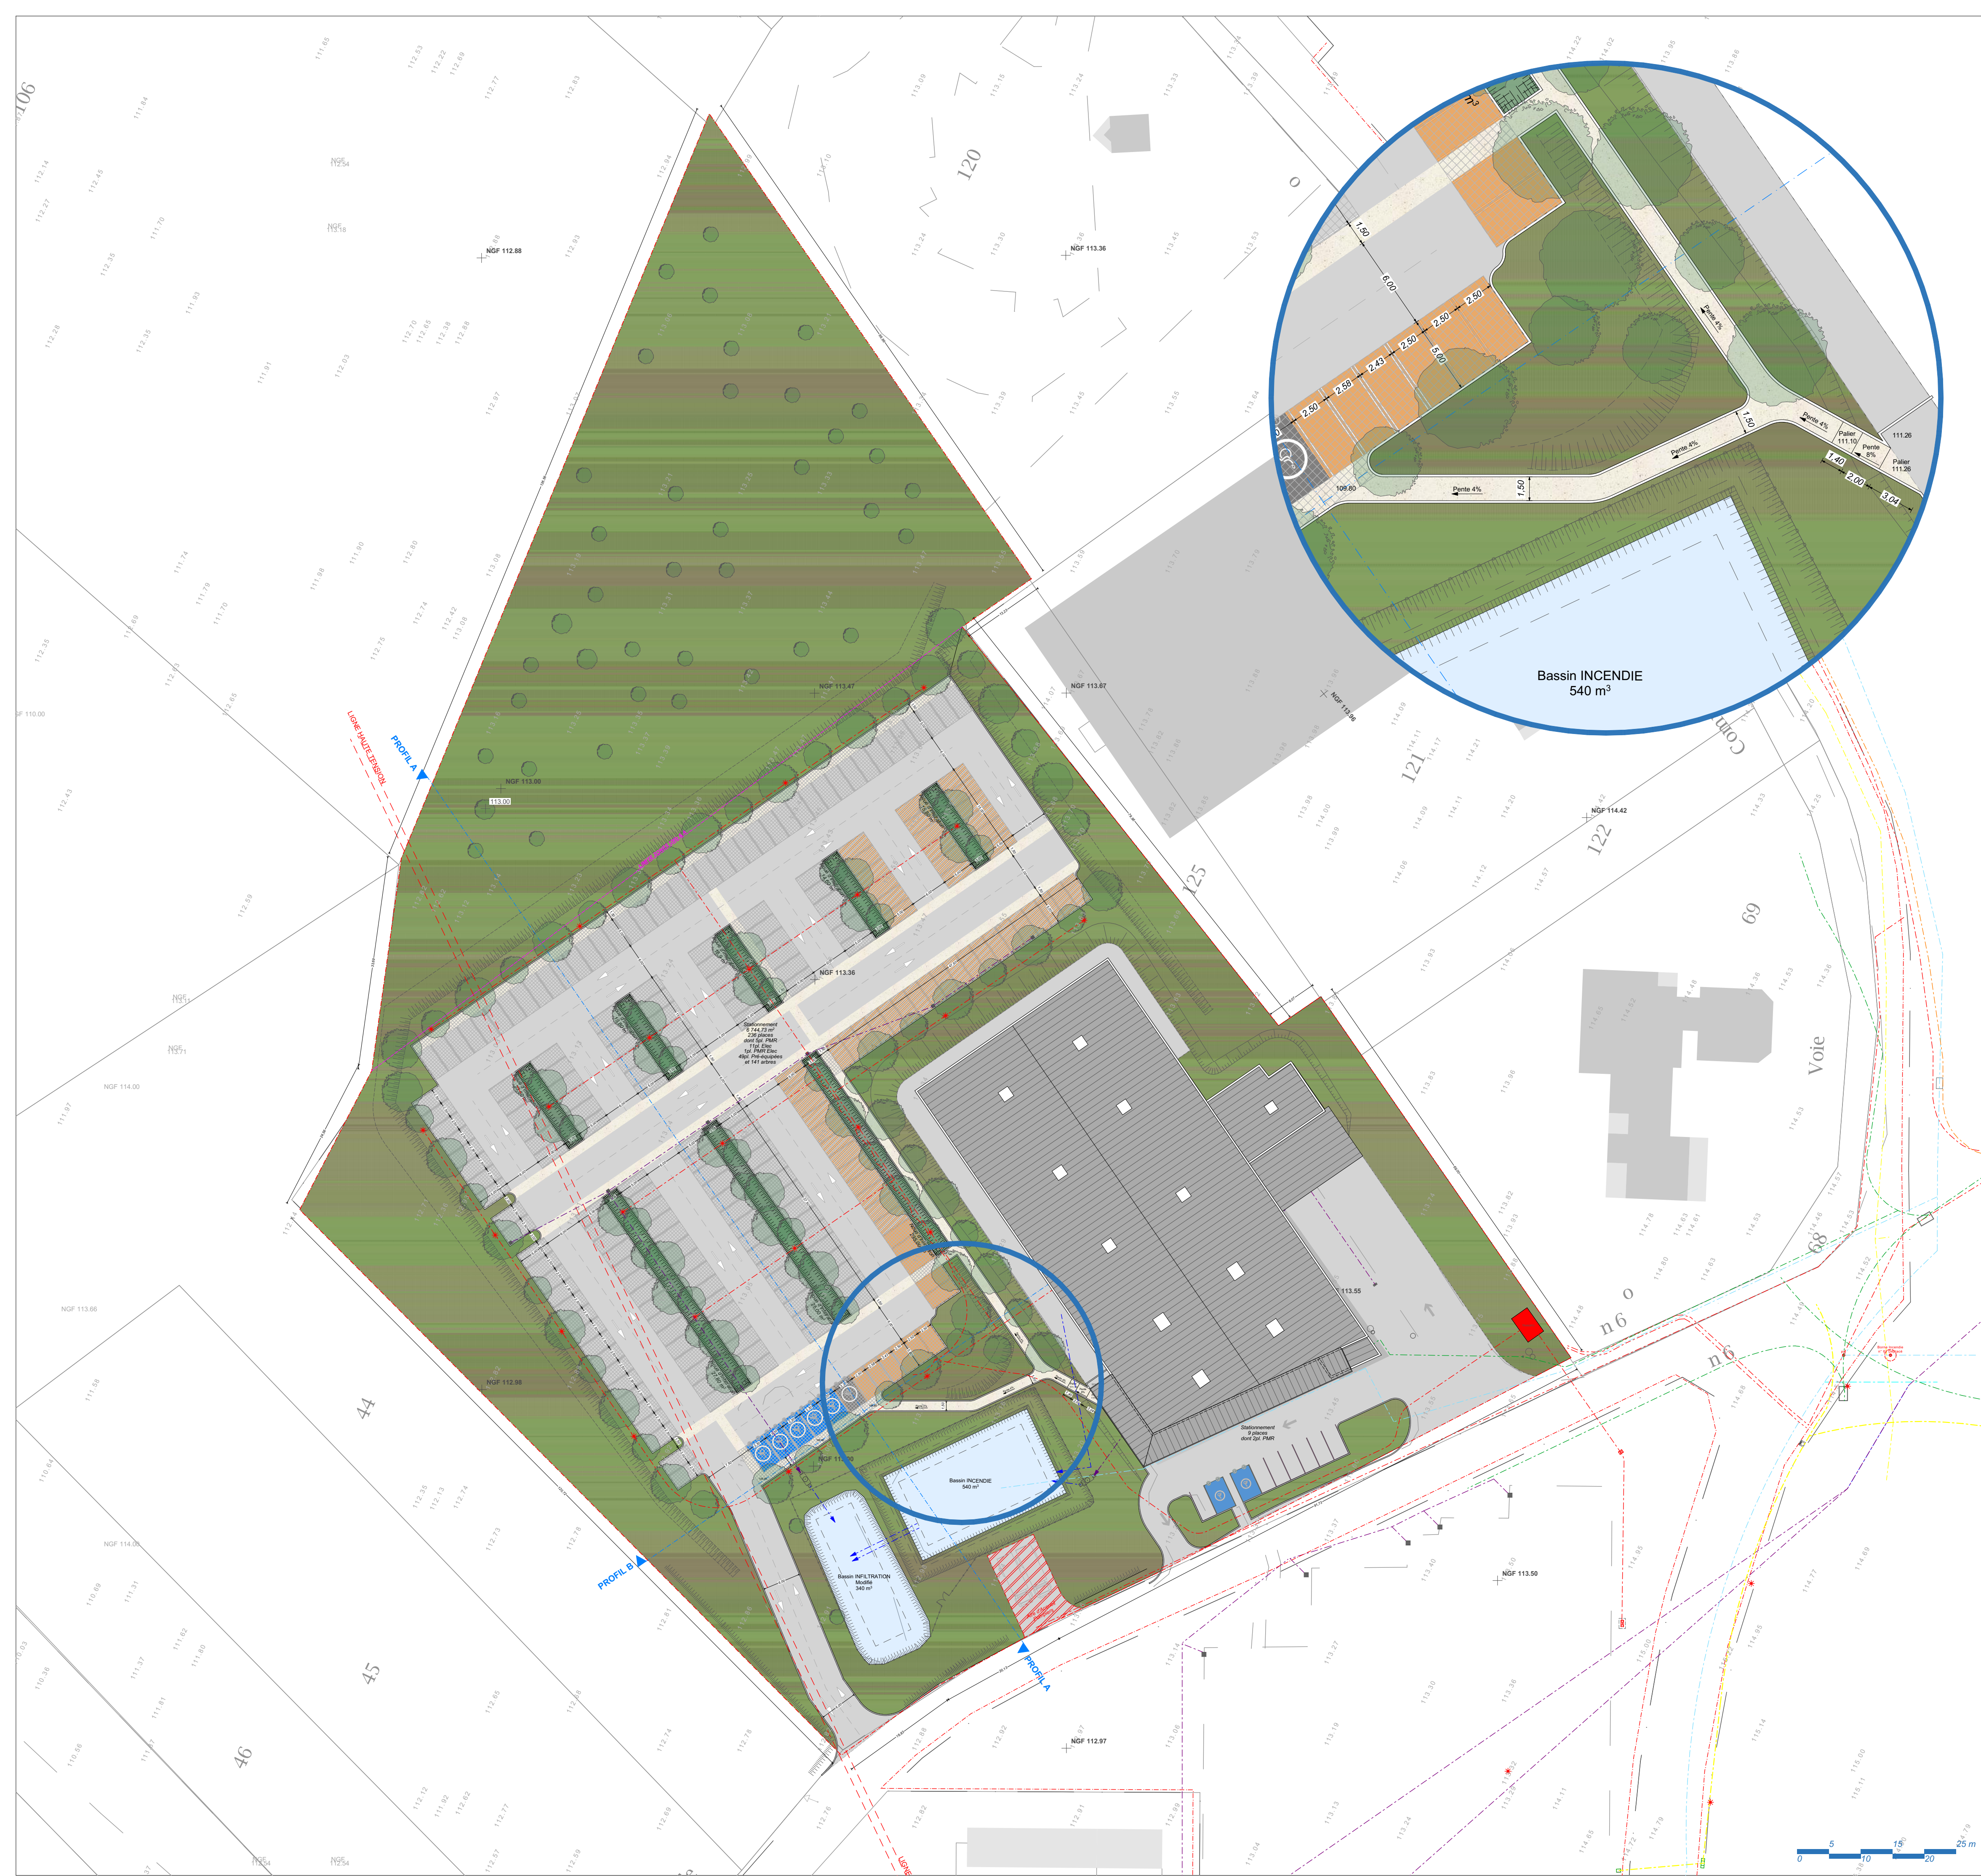

PARKING VL

Stationnement 245 places
dont 7 places PMR,
1 place PMR Elec,
11 places Elec
& 49 places Pré-Equipées

Surface de Stationnement Imperméable
1 785.67 m²
Surface de Stationnement Perméable
6 744.73 m²

Surface Espaces Verts 13 109.12 m²

141 Arbres Hautes Tiges

A R D E C O

6 rue du Pont de l'Arche Tél: 02 47 28 84 70
37550 Saint-Avertin mcomte@ardeco.fr
N° National : S23152 - SARL d'architecture - RCS Tours B 810 636 282
SIRET : 810 636 282 00016 - Tva intracommunautaire : FR 33 810 636 282

Maitre d'ouvrage

SCI Les Remiégères

785 rue André Bouyer
16700 Ruffec

Projet

Création d'un Parking VL

Le Champ du Mas
16700 RUFFEC

Référence

25072

27/04/2026

Phase

PERMIS D'AMENAGER

Plan

Composition de l'Ensemble - Pro

Ech : 1:200, 1:500°

Dessin : H. Rousseau

[illegible]

ARDECO
sarl d'architecture et conseil de 1000€
6, rue du Pont de l'Arche
37550 SAINT-AVERTIN
Tél. 02 47 28 84 70
N° National S23152 - N° Régional : CEN S
RC 810 636 282 / APE 7111Z

SCI LES REMIEGERES
RC Angoulême - APE 6820 B
SIRET 310 324 496 0004
Z.I. de la Gare
16700 RUFFEC
Tél. 05 45 31 13 19
Fax 05 45 31 23 32

Composition de l'Ensemble - Pro

Ech : 1:200, 1:500°

CE DOCUMENT EST PROPRIETE DE ARDECO ARCHITECTURE, IL NE PEUT ETRE NI REPRODUIT NI DIFFUSE SANS AUTORISATION. DROITS D'AUTEUR RESERVES