


Parc photovoltaïque d'Ecouflant

Nombre de tables : 146 - 3V9
Surface projeté au sol : 9 769 m²
Puissance prévisionnelle : 2,48 MWc
Longueur de piste 808 m
Surface de piste : 3 300m²
Longueur de clôture : 1,1 km
Espace clôturé : 2,64 ha

- Tables photovoltaïques
- Poste de livraison et de transformation combiné
- Cuve 120m3
- Aire d'aspiration
- Piste
- Portail
- Clôture
- Haie à planter
- Merlon existant
- Haie basse

Format A3
Echelle : 1 : 1500

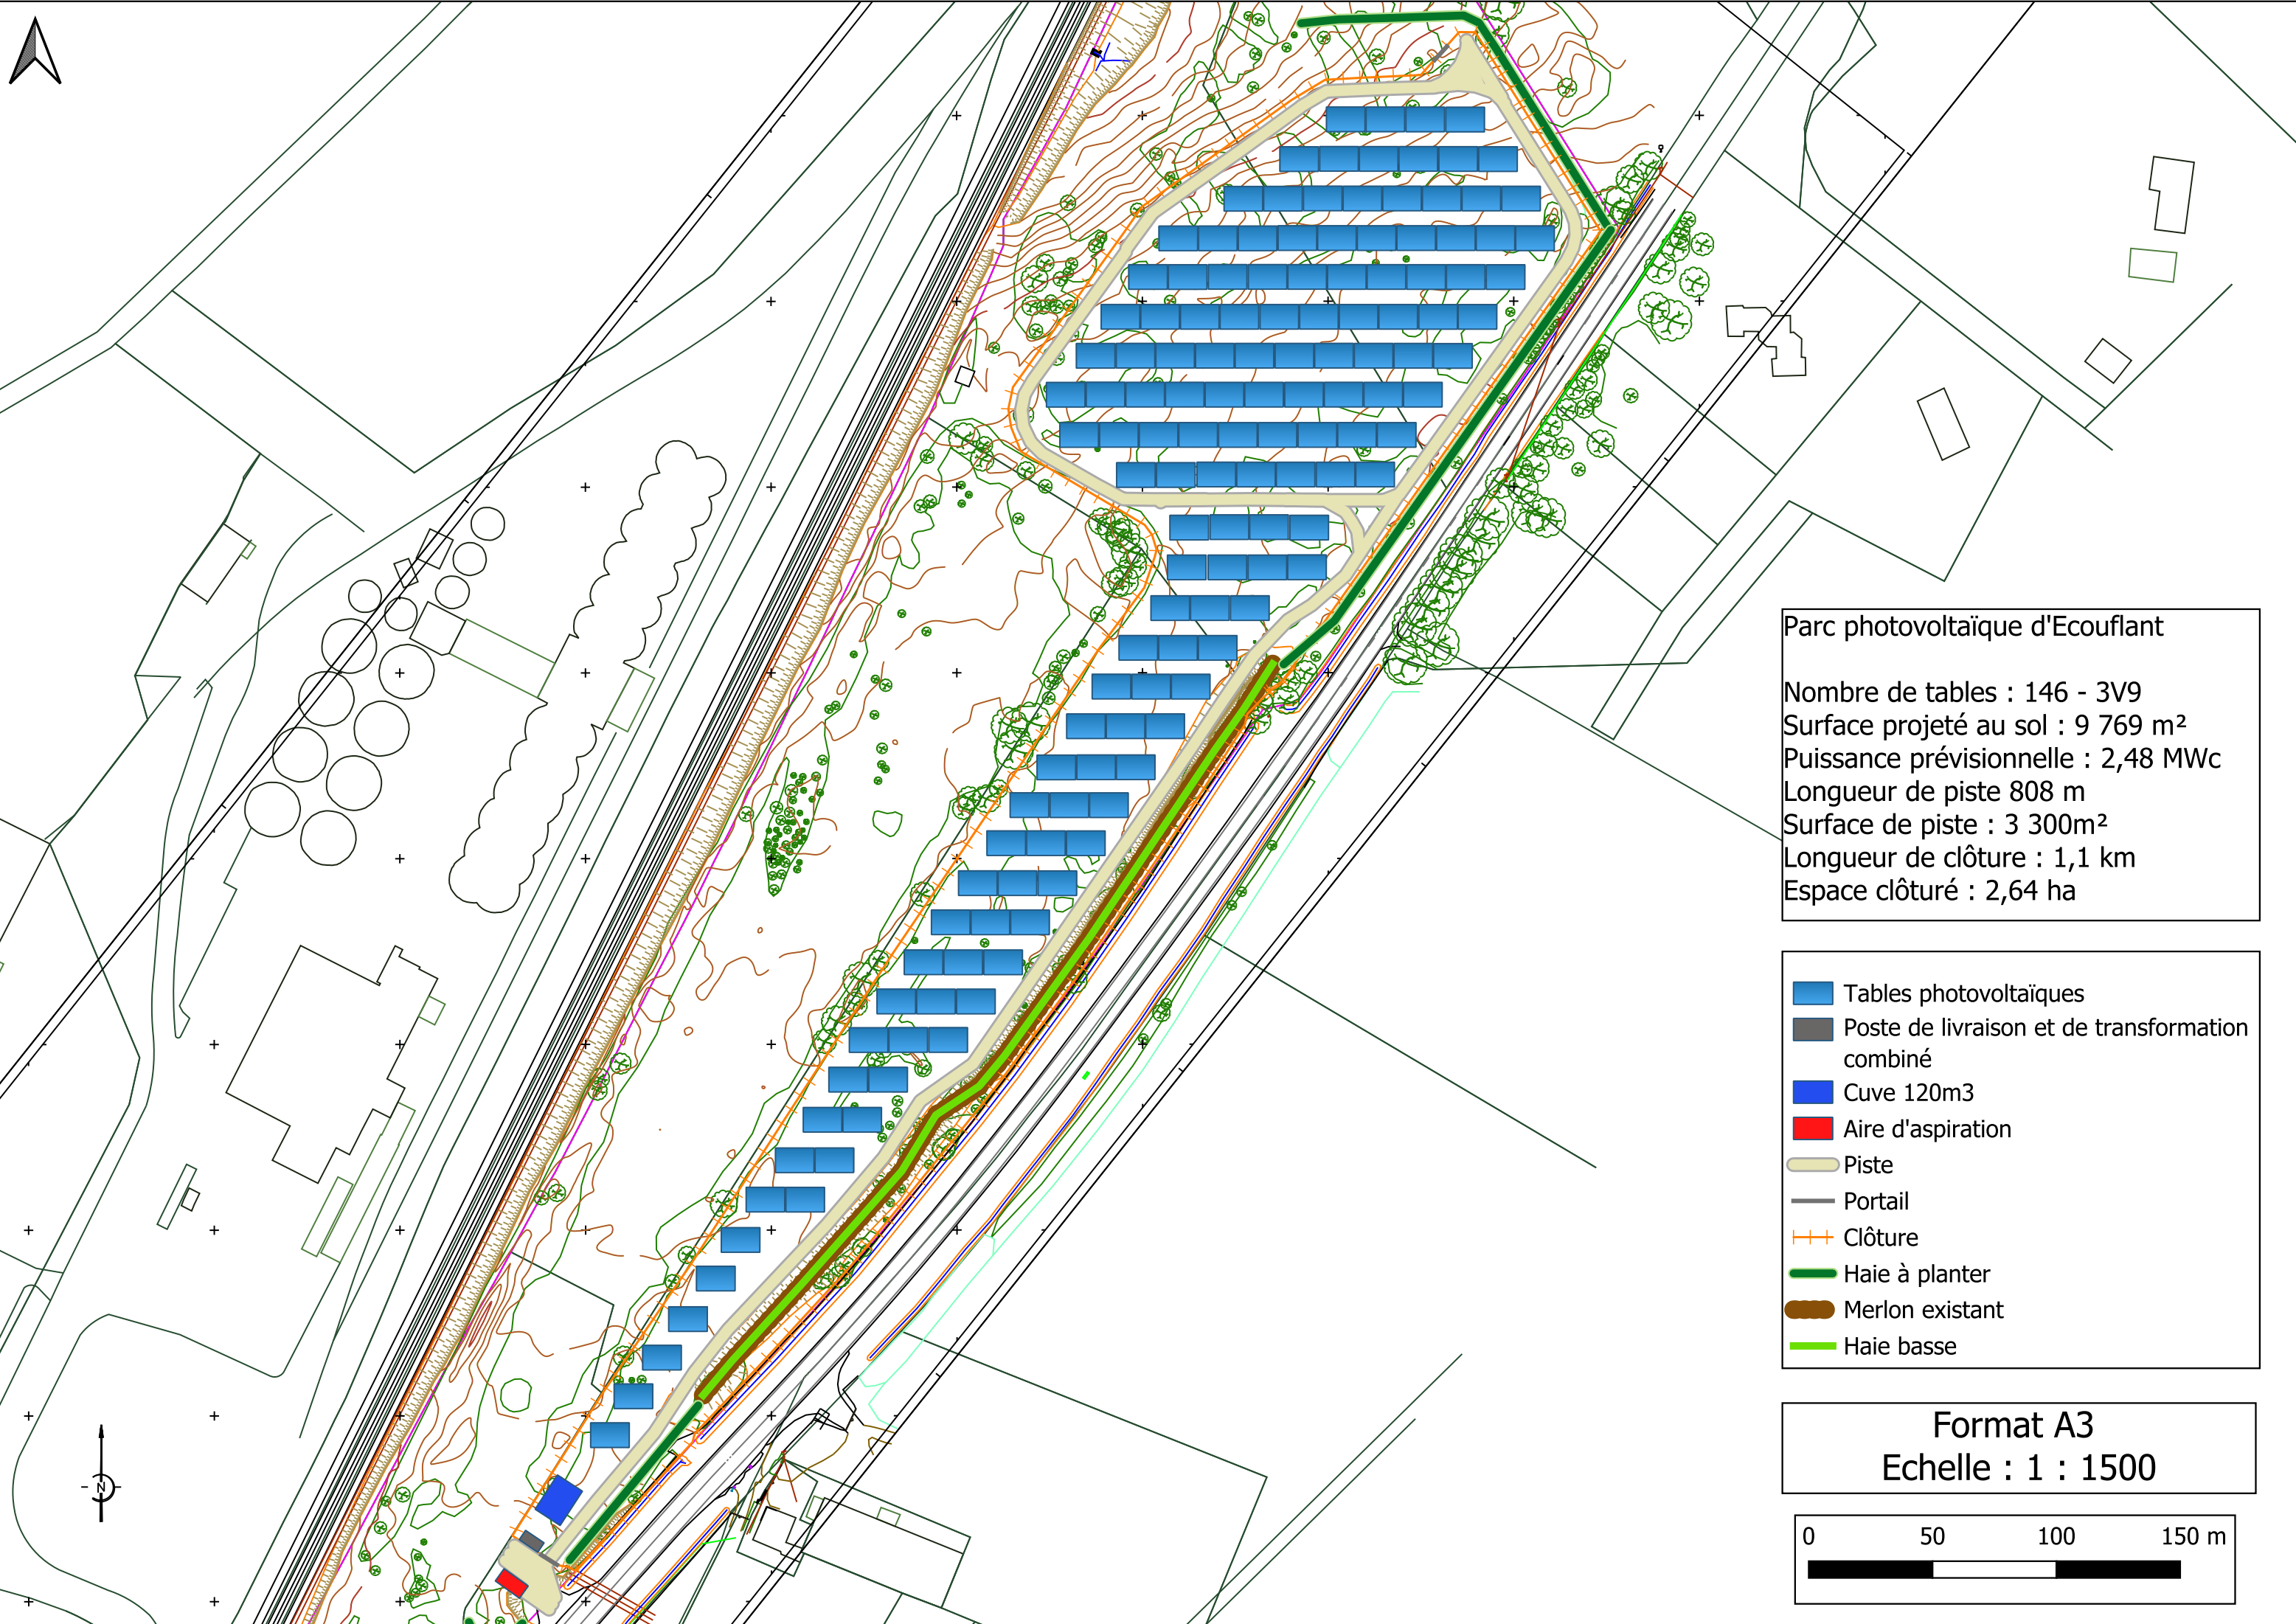