



Groupe ORRI
Géomètres-Experts
Agence d'Argèles-Sur-Mer
argeles@agt-amenagement.fr
tél : 04 68 81 52 54

PYRENEES-ORIENTALES

COMMUNE DE
ARGELES-SUR-MER

PROJET DE DIVISION

Lieudit : Camp del Cabail - Section AW n°s 499-500-560-647

DOCUMENT PROVISOIRE

ECHELLE : 1/500	Coordonnées rattachées au système RGF93 CC43 (TERIA).	Réf : 25-109
Niveau / Pièce	Modifications	Dates
Dessiné par : H.G. Vérifié par : C.A. Fichier DAO : 25-109.dwg REPRODUCTION RESERVÉE		ARGÈLES SUR MER, le 31/07/2025 A.G.T BELAR, GÉOMÈTRES EXPERTS 1 rue des Nardiers 66700 ARGÈLES SUR MER Tél. 04 68 81 52 54 INSCRIPTION 23015

PROCES- VERBAL D'IMPLANTATION
ZAE Porte des Albères

RECEPTION DE L'IMPLANTATION PAR

Demandeur : CDC ACVI
Date d'intervention : 31 juillet 2025
Nombre de points implantés (position X et Y) : 10
Numéros des points implantés : 534 à 543
Nature des points implantés : Piquets bois
Fait en double exemplaires : le 31/07/2025

NOTA :

Plan d'implantation dressé suivant le plan:
- ZAC ARGELES MODIF PA pour géomètre.dwg transmis le 26/06/2025 par la CDC ACVI

RESERVE SUR L'IMPLANTATION :

L'implantation ne peut être utilisée qu'après sa réception et la signature du procès-verbal par le donneur d'ordre.
La conservation des éléments matériels de l'implantation, après réception, est à la charge du donneur d'ordre.
L'utilisateur est tenu, avant travaux de vérifier la stabilité des éléments matériels de l'implantation, de contrôler les cotations et informations portées sur le plan d'implantation et de signaler toute discordance ou anomalie constatée.

Fait à Argelès sur mer le 31/07/2025

Le Géomètre-Expert


Le Demandeur

LEGENDE :

- Limites nouvelles définies dans le présent document (Division)
- Limites conformes au plan parcellaire du lotissement communal "zone industrielle"
- Plan dressé le 05 mai 1994 par M Papais Géomètres experts à Argelès sur mer
- Application fiscale issue du plan cadastral

NOTA BENE : Fond de plan dressé par le cabinet GEOPOLE le 31 janvier 2023

- Piquet bois 500 34 points implantés le 7 juillet 2025
- Piquet bois 538 10 points implantés le 31 juillet 2025

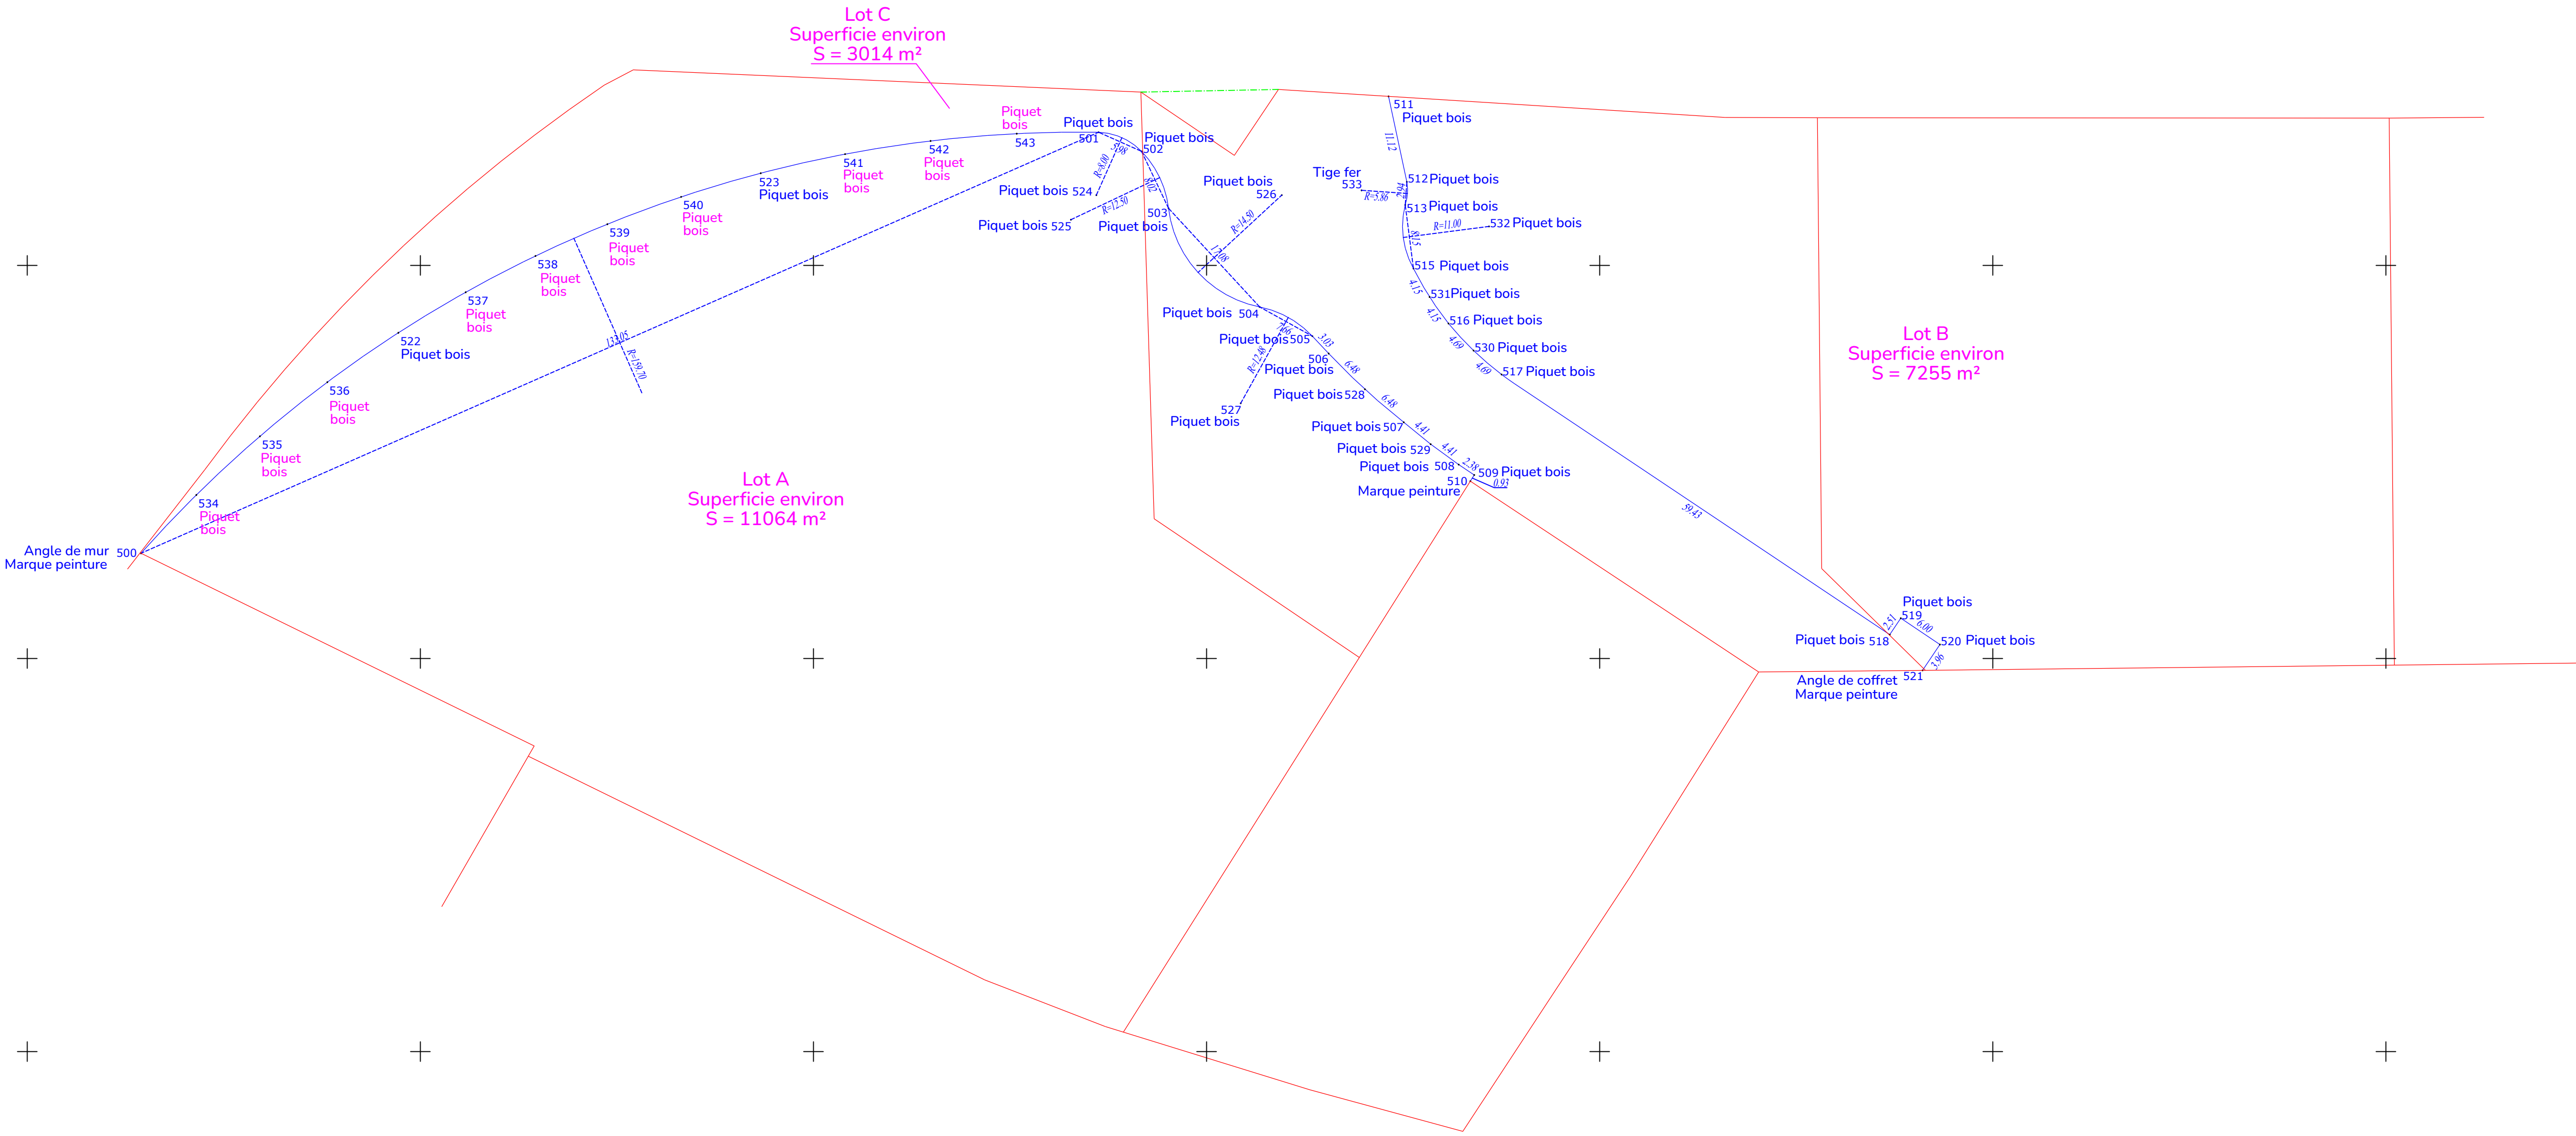



ART ARCHITECTURE
10 rue des Glaciers
91100 Evry-Courcouronnes
☎ 01 69 45 67 15
✉ art.architecte@gmail.com

SARL Bureau d'étude SERVA
10 rue des Glaciers
91100 Evry-Courcouronnes
☎ 01 69 45 67 15
✉ serva.bureau@orange.fr

Maire d'Evry-Courcouronnes
Communauté de Communes
Abbaye Côté Vallée des Bords

3 Avenue Chateaugay
91100 Evry-Courcouronnes
☎ 01 69 45 67 15
✉ 01 69 45 67 15

ARGELES-SUR-MER

ZAE PORTE DES ALBERES

PA4

Echelle
1/500

PLAN DE COMPOSITION

Catégorie :
Modification 06.12.2025: Déplacement du transformateur
Modification 02.09.2026: SP modifiée (SCOT)

Fichier: 10191-2023 Argelles Lot DR16 Mod.dwg

Plan imprimé le : 02.09.2026

