


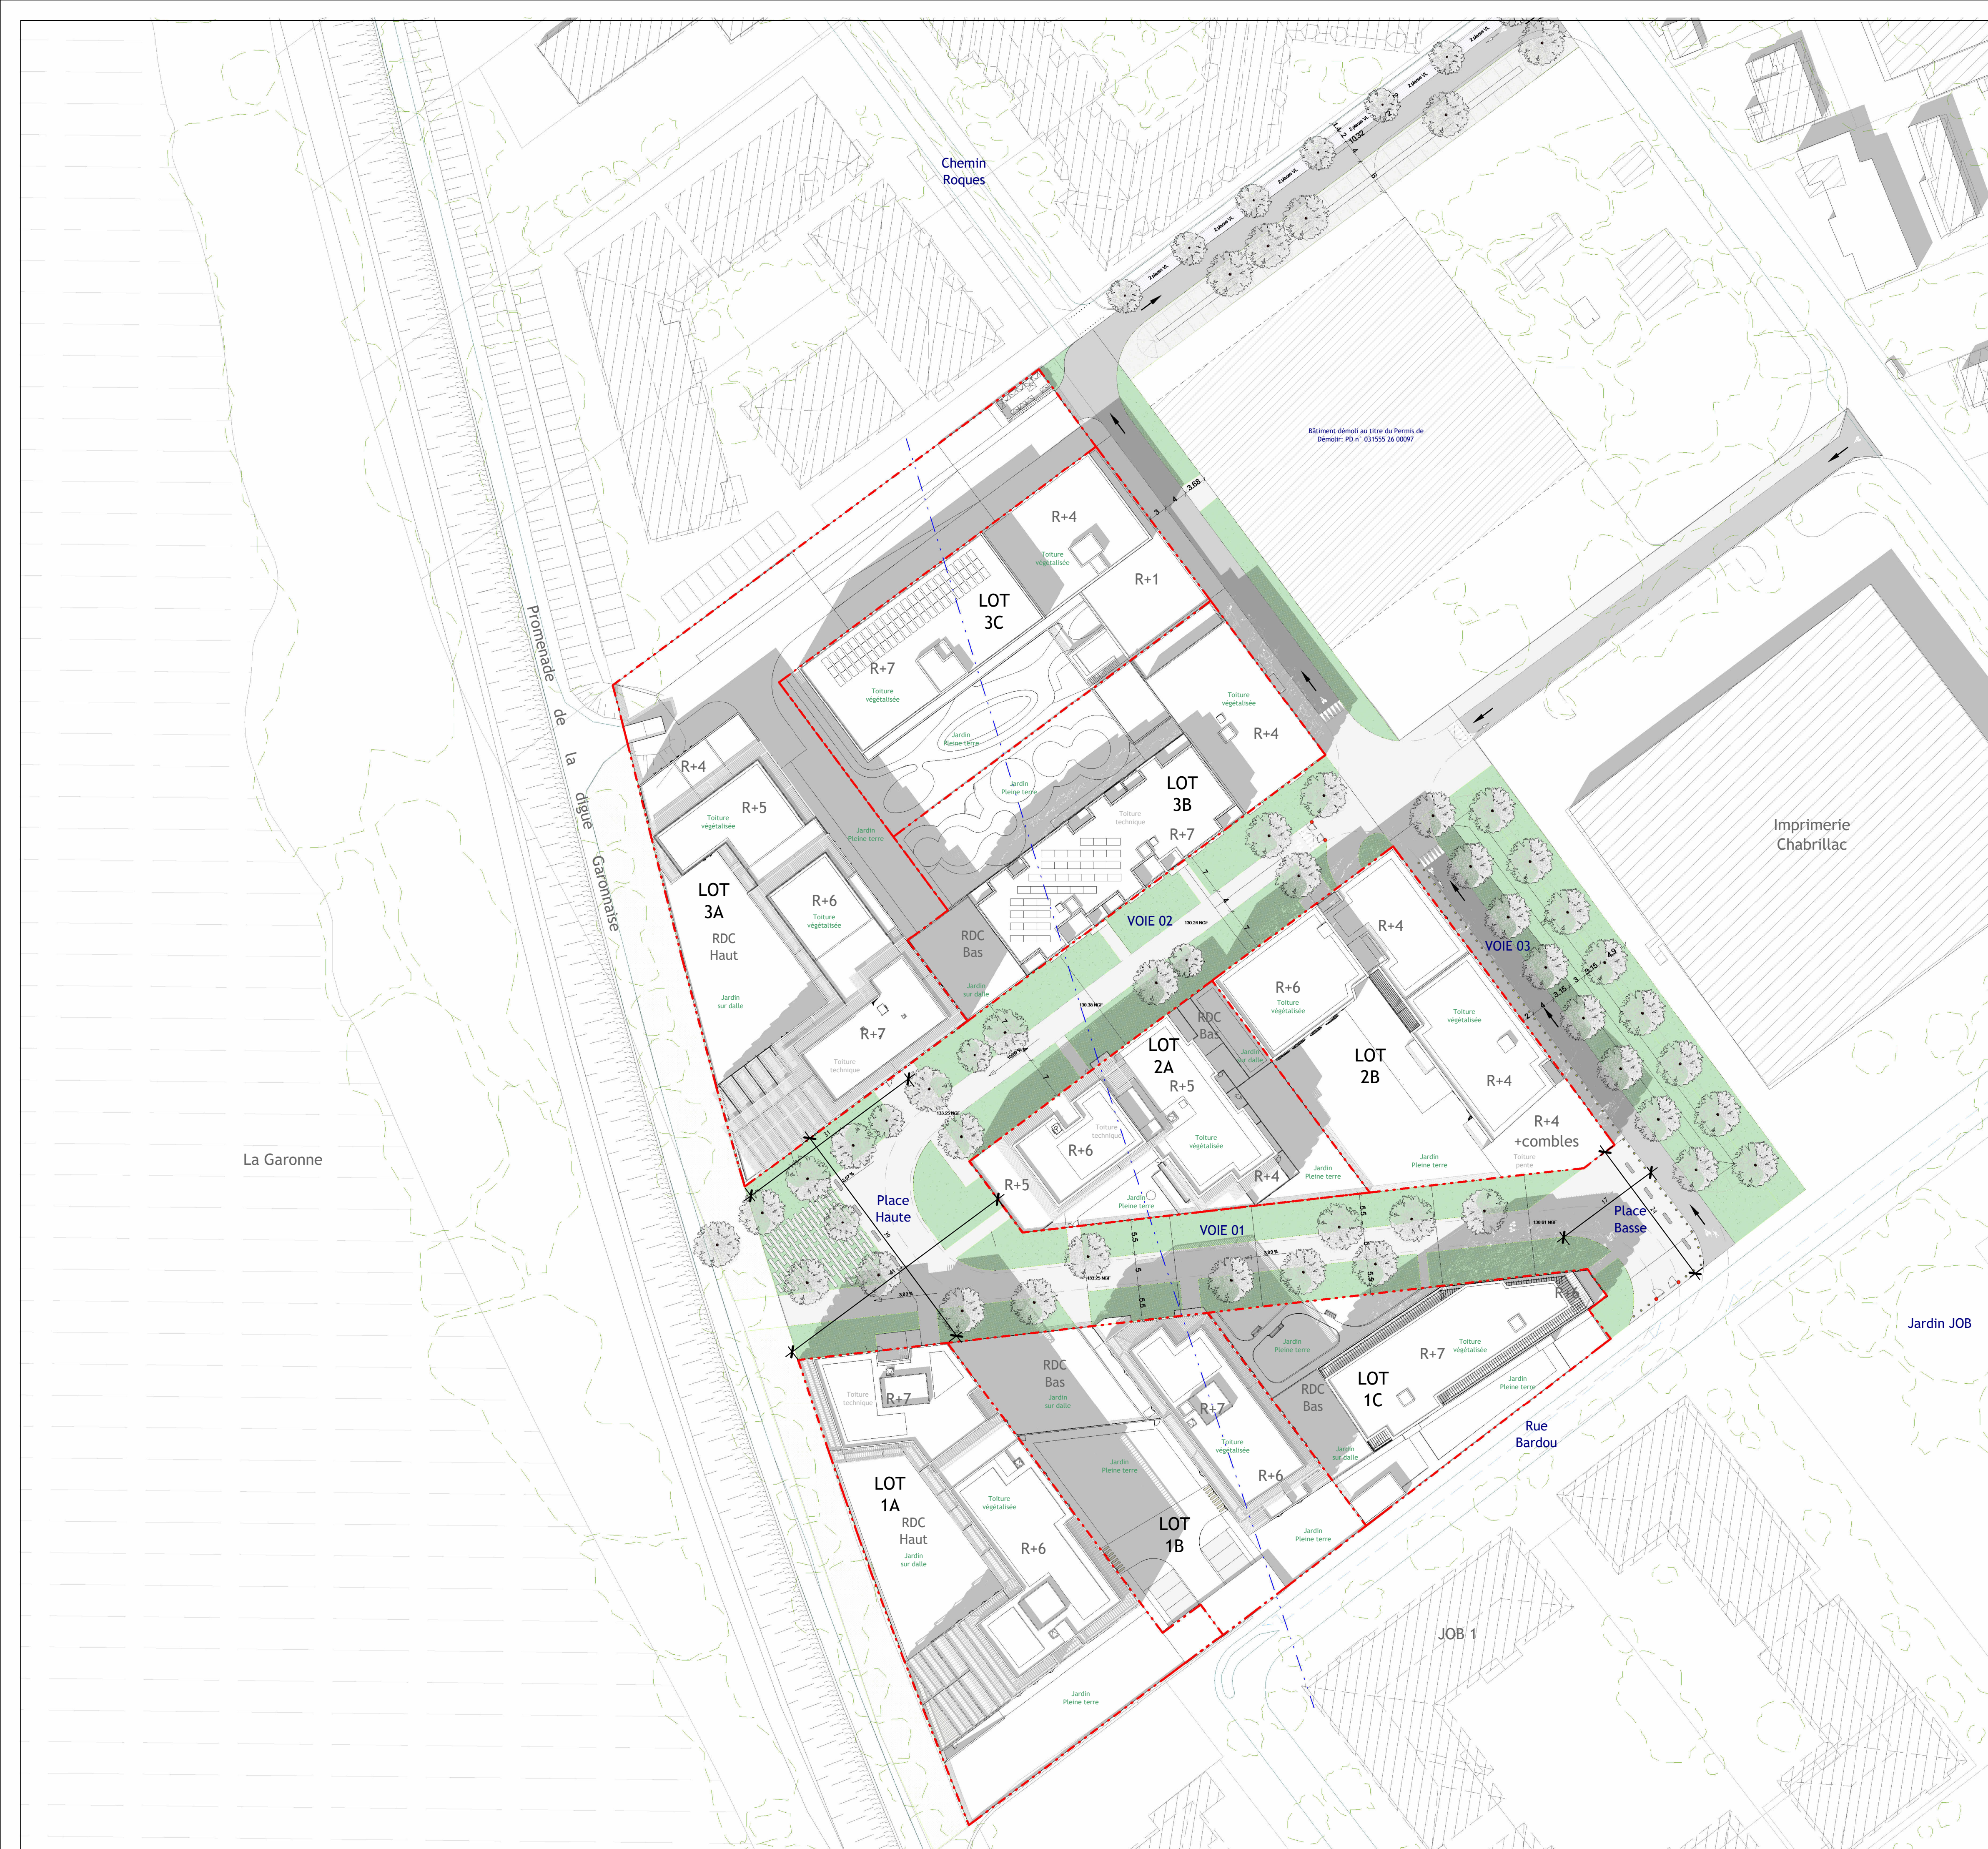

PERMIS DE CONSTRUIRE

TOULOUSE SEPT DENIERS
Aménagement urbain et construction d'immeubles de logement

COO-00
PLAN MASSE

MAITRISE D'OUVRAGE

SCCV TOULOUSE GARONNE

1, Place de l'Europe
31000 Toulouse
Tel : 06 01 07 04 37
Email : laurent.vernier@icade.fr

INTERVENANTS

Architecte

LECLERCQ ASSOCIES

39 Rue du Repas
75020 Paris
Tel : 01 44 61 82 82
Email : agence@leclercqassociates.fr

Promoteur

GA IMMOBILIER RESIDENTIEL

33, Piques des Géants
31400 TOULOUSE
Tel : 05 61 34 40 00
Email : richard@ga.fr

Promoteur

ICADE PROMOTION

1, Place de l'Europe
31000 Toulouse
Tel : 06 01 07 04 37
Email : laurent.vernier@icade.fr

BET Thermique et Fluide

OCCINERGY

9 rue Jules Raimu
31200 TOULOUSE
Tel : 05 61 21 54 47
Email : contact@occinergy.fr

AMO Environnement

EKKOIA

2, Impasse Henri Poincaré
31500 TOULOUSE
Tel : 06 25 28 06 05
Email : s.lara-affaire@ekkoia.fr

Géomètre

OXYGEO

61, avenue de Castres
31500 TOULOUSE
Tel : 05 62 47 50 10

Bureau de Contrôle

SOCOTEC

3 rue Jean Rodier - BP 34012
31200 TOULOUSE CEDEX 4
Tel : 05 62 16 73 10
Email : roman.roncin@socotec.com

BET VRD

G2 Ingénierie

62, route d'Albi
31200 TOULOUSE
Tel : 05 34 27 62 20
Email : secretaire@2toulouse.fr

Projet	Phase	Emetteur	Type	Niveau	Echelle	Date	Indice	N°Document
						SEPT 2026		COO-00