


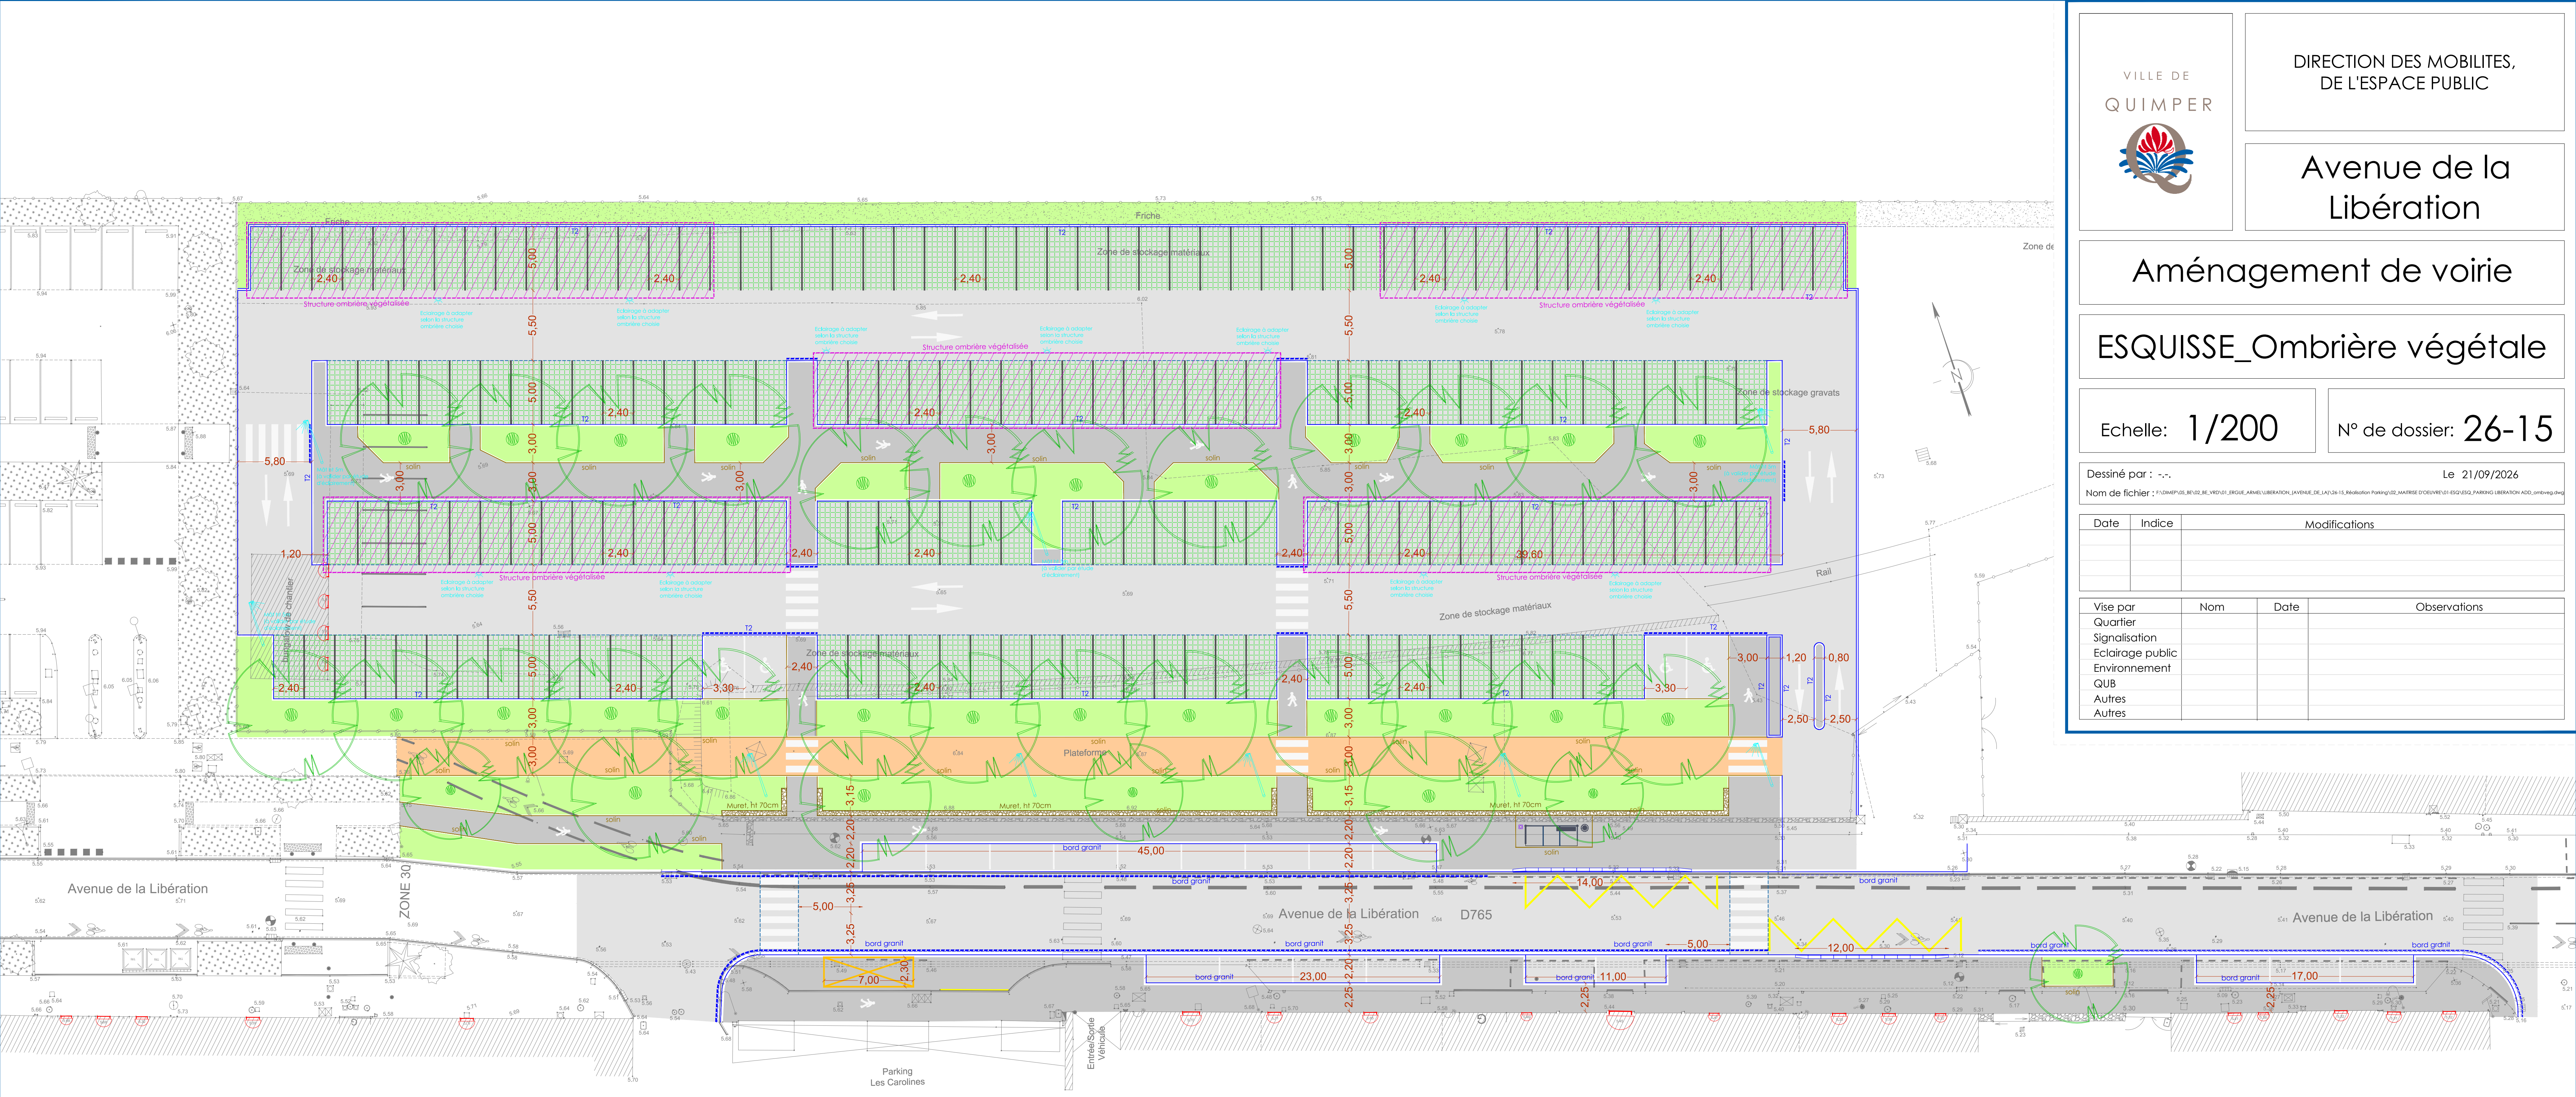

DIRECTION DES MOBILITES,
DE L'ESPACE PUBLIC

Avenue de la Libération

Aménagement de voirie

ESQUISSE_Ombrière végétale

Echelle: 1/200

N° de dossier: 26-15

Dessiné par : -.- Le 21/09/2026
Nom de fichier : F:\DUMEPUS_BR\02_BE_VIDU\1_ERQUE_ANNEX\LIBERATION (AVENUE DE LA)\26-15_Réduction Parking\02_MATRISE D'OEUVRE\01_ESQUISSE_PARKING LIBERATION ADD_ombreg.dwg

Date	Indice	Modifications

Vise par	Nom	Date	Observations
Quartier			
Signalisation			
Eclairage public			
Environnement			
QUB			
Autres			
Autres			

Parking : 181 places + 4 PMR
Av. de la Libération : 18 places

31 arbres +1 sur av. de la Libération (à valider
par la DPAJ)

Besoin du quai bus à valider par le service
mobilité.