


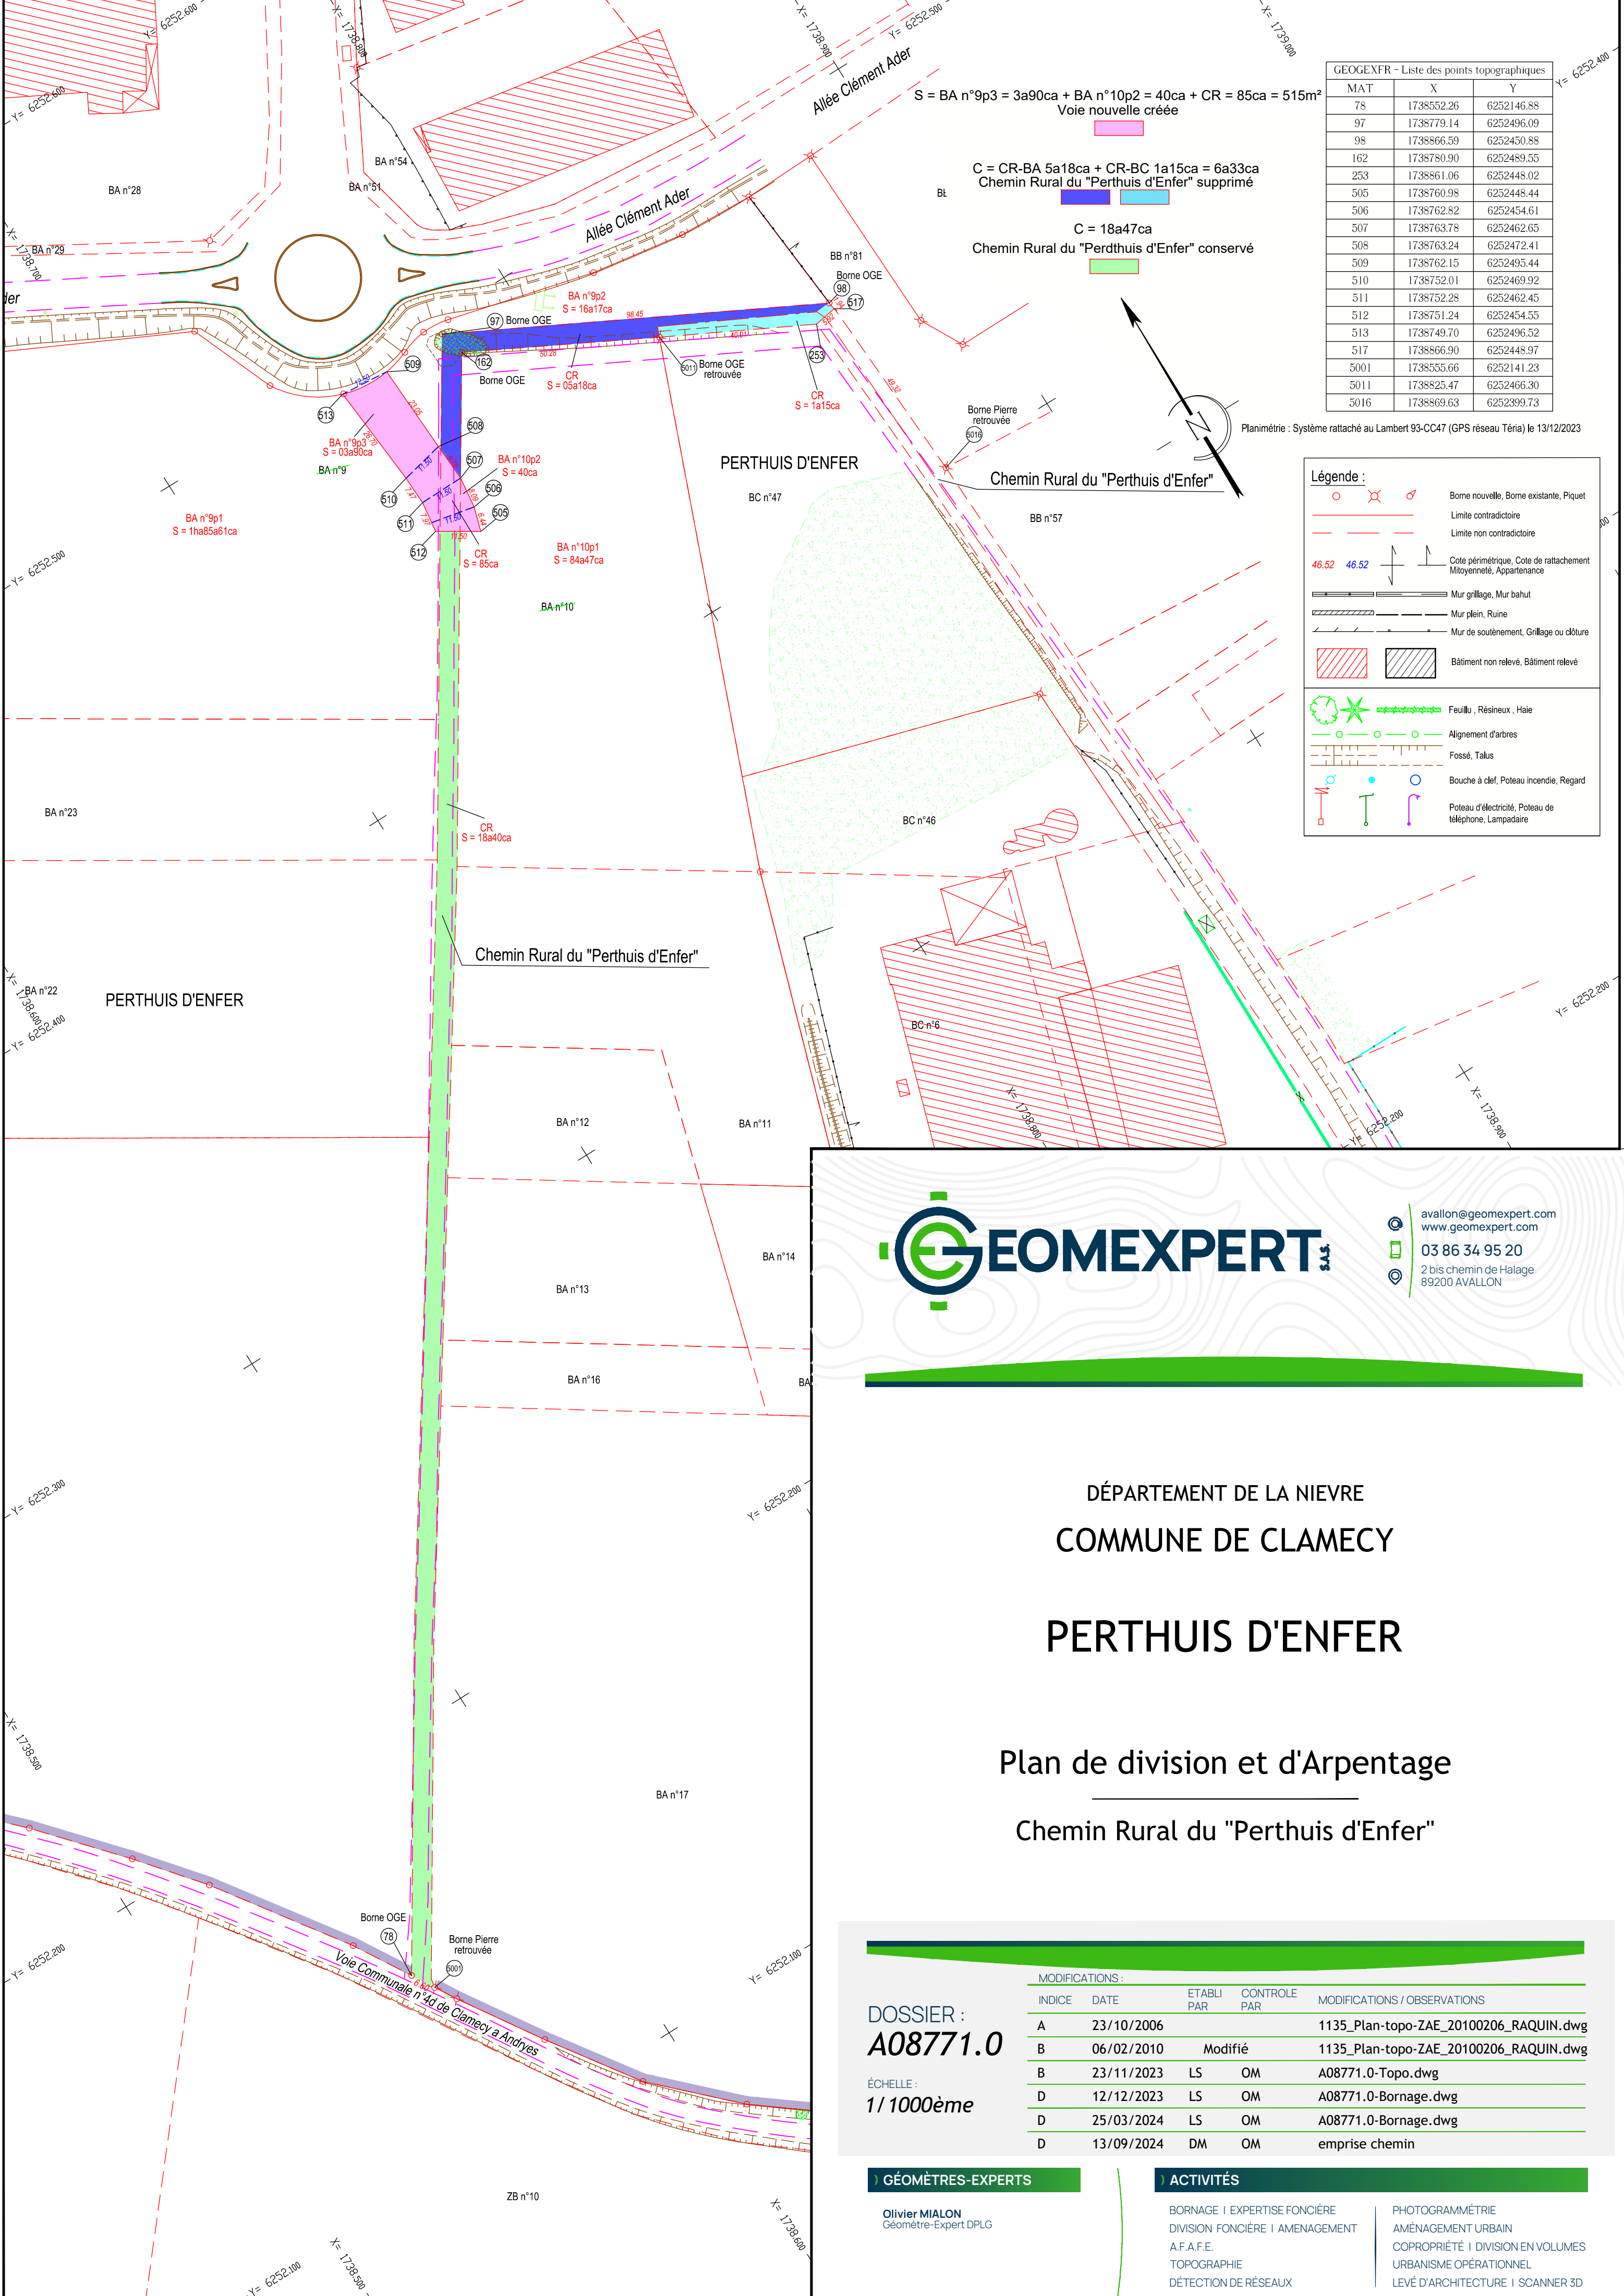

GEOEXFR - Liste des points topographiques		
MAT	X	Y
78	1738552.26	6252146.88
97	1738779.14	6252496.09
98	1738866.59	6252450.88
162	1738780.90	6252489.55
253	1738861.06	6252448.02
505	1738760.98	6252448.44
506	1738762.82	6252454.61
507	1738763.78	6252462.65
508	1738763.24	6252472.41
509	1738762.15	6252495.44
510	1738752.01	6252469.92
511	1738752.28	6252462.45
512	1738751.24	6252454.55
513	1738749.70	6252496.52
517	1738866.90	6252448.97
5001	1738555.66	6252141.23
5011	1738825.47	6252466.30
5016	1738869.63	6252399.73

Planimétrie : Système rattaché au Lambert 93-CC47 (GPS réseau Téria) le 13/12/2023

Légende :	
	Borne nouvelle, Borne existante, Piquet
	Limite contradictoire
	Limite non contradictoire
	Cote périmétrique, Cote de rattachement Milieuenneté, Appartenance
	Mur grillage, Mur bahut, Mur plein, Ruine, Mur de soutènement, Grillage ou clôture
	Bâtiment non relevé, Bâtiment relevé
	Feuille, Résineux, Haie
	Alignement d'arbres
	Fossé, Talus
	Bouche à def, Poteau incendie, Regard
	Poteau d'électricité, Poteau de téléphone, Lampadaire



avallon@geomexpert.com
www.geomexpert.com
03 86 34 95 20
2 bis chemin de Halage
89200 AVALLON

DÉPARTEMENT DE LA NIEVRE
COMMUNE DE CLAMECY

PERTHUIS D'ENFER

Plan de division et d'Arpentage
Chemin Rural du "Perthuis d'Enfer"

DOSSIER :
A08771.0

ÉCHELLE :
1 / 1000ème

MODIFICATIONS :				
INDICE	DATE	ETABLI PAR	CONTROLE PAR	MODIFICATIONS / OBSERVATIONS
A	23/10/2006			1135_Plan-topo-ZAE_20100206_RAQUIN.dwg
B	06/02/2010	Modifié		1135_Plan-topo-ZAE_20100206_RAQUIN.dwg
B	23/11/2023	LS	OM	A08771.0-Topo.dwg
D	12/12/2023	LS	OM	A08771.0-Bornage.dwg
D	25/03/2024	LS	OM	A08771.0-Bornage.dwg
D	13/09/2024	DM	OM	emprise chemin

GÉOMÈTRES-EXPERTS

Olivier MIALON
Géomètre-Expert DPLG

ACTIVITÉS

BORNAGE | EXPERTISE FONCIÈRE
DIVISION FONCIÈRE | AMENAGEMENT
A.F.A.F.E.
TOPOGRAPHIE
DéTECTION DE RÉSEAUX

PHOTOGRAMMÉTRIE
AMÉNAGEMENT URBAIN
COPROPRIÉTÉ | DIVISION EN VOLUMES
URBANISME OPÉRATIONNEL
LEVÉ D'ARCHITECTURE | SCANNER 3D