


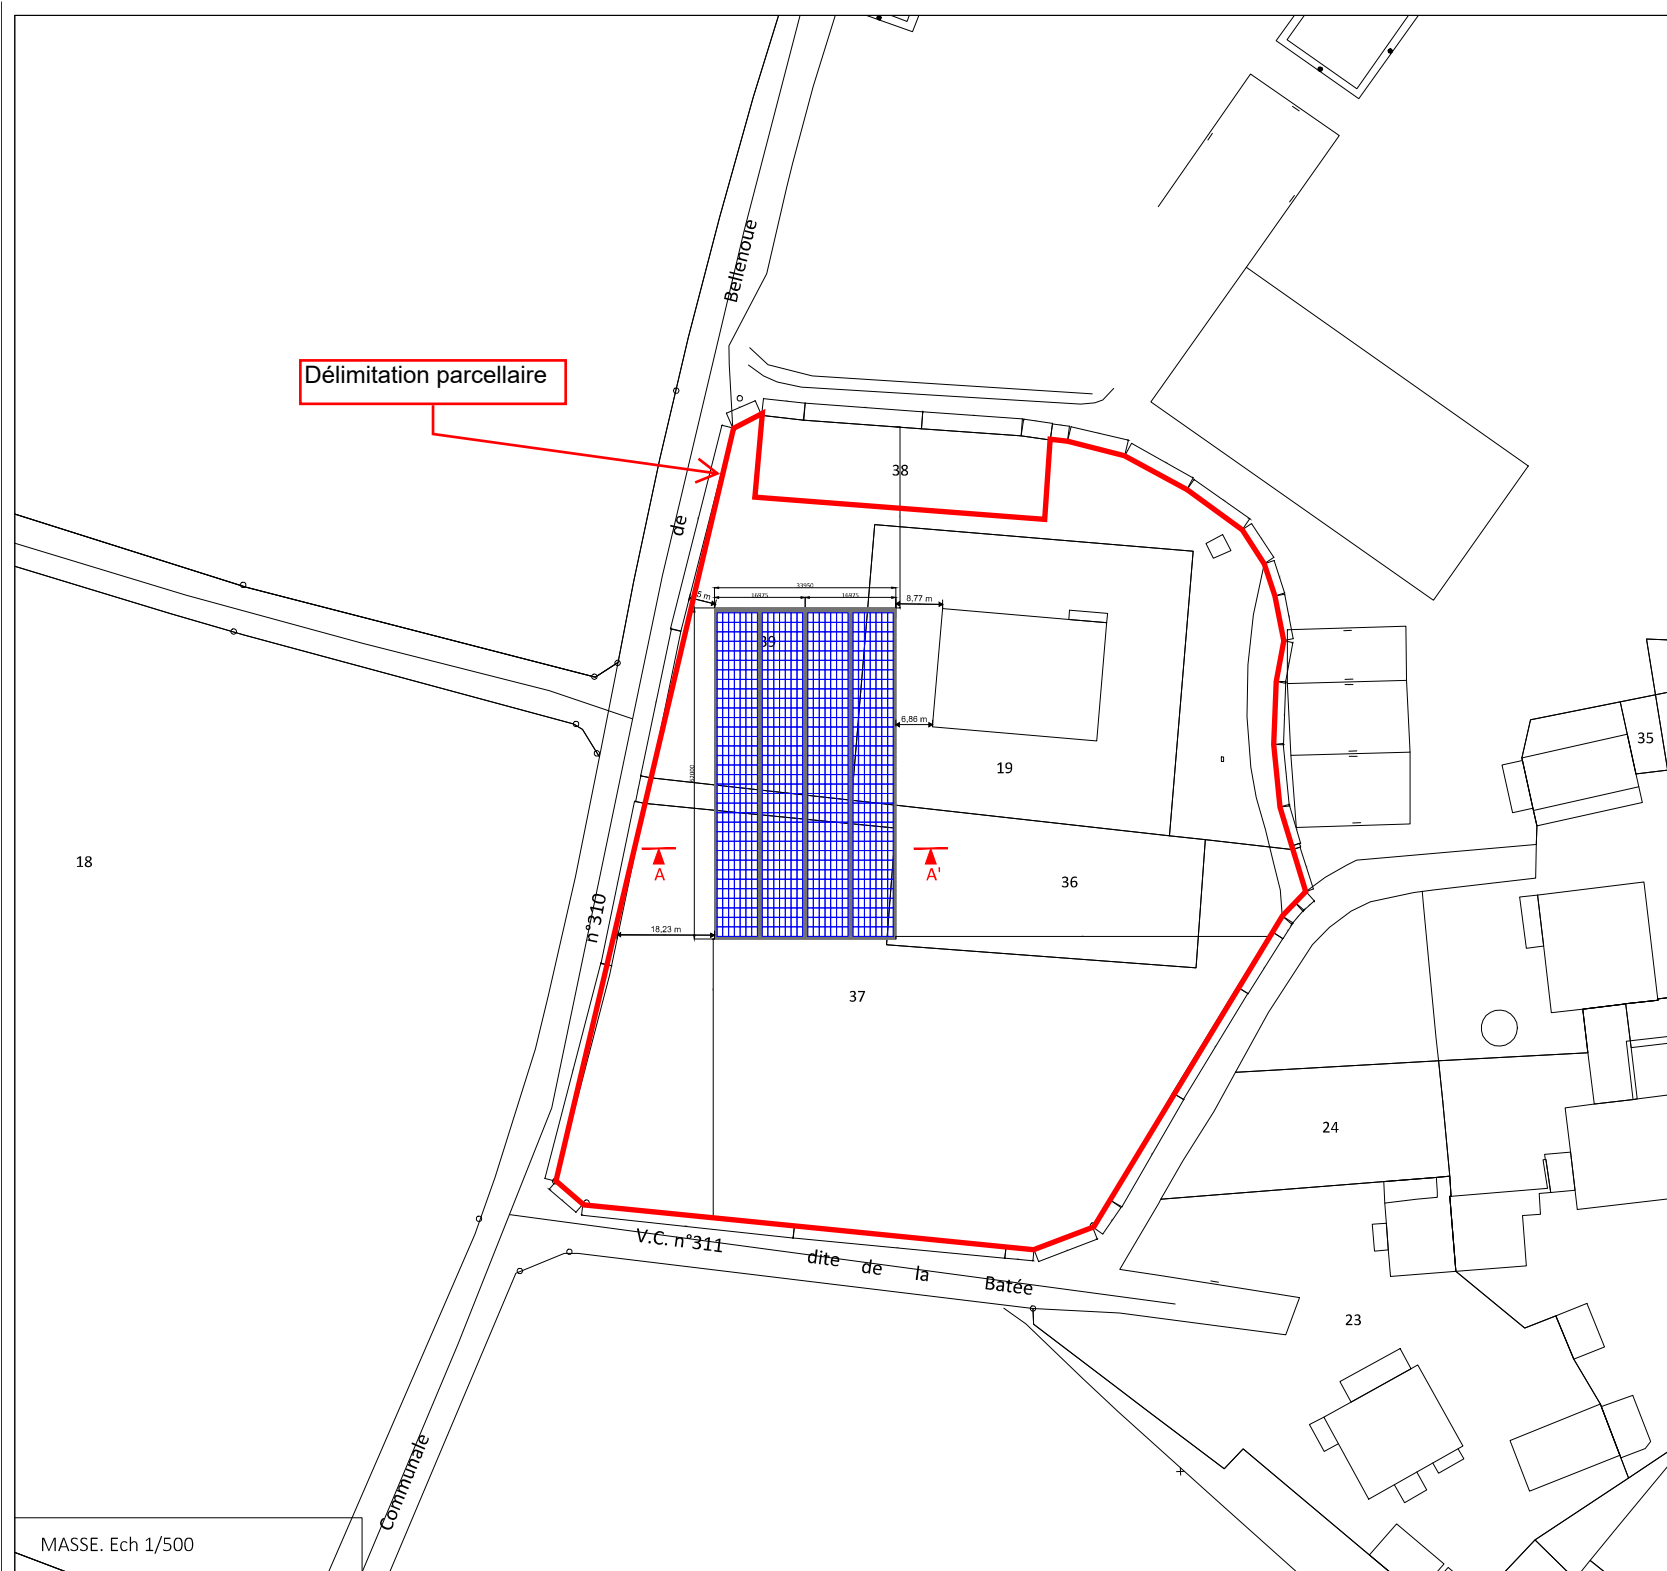

CARACTERISTIQUES TECHNIQUES

- CHAMP PHOTOVOLTAIQUE

- Calepinage en toiture
- 952 panneaux

Surf= 1902.2 m²

DIMENSIONNEMENT DES OMBRIERES

- 1 L= 62000mm ; l = 33950mm ; h_{max}= 9180mm et h_{min} = 6000mm

GAEC LES 3 CLOCHES - CHATEAU GUIBERT (85) Projet photovoltaïque

Superficie des parcelles projet:

- 000 ZD 19: 3 158m²
- 000 ZD 36: 1 674m²
- 000 ZD 37: 7 290m²
- 000 ZD 39: 3 553m²


Superficie totale des parcelles: 15 675m²

Surface couverte par l'ombrière: 2 105



4 – Plan des façades et des toitures


Vue 1 – Vue de profil, ouest

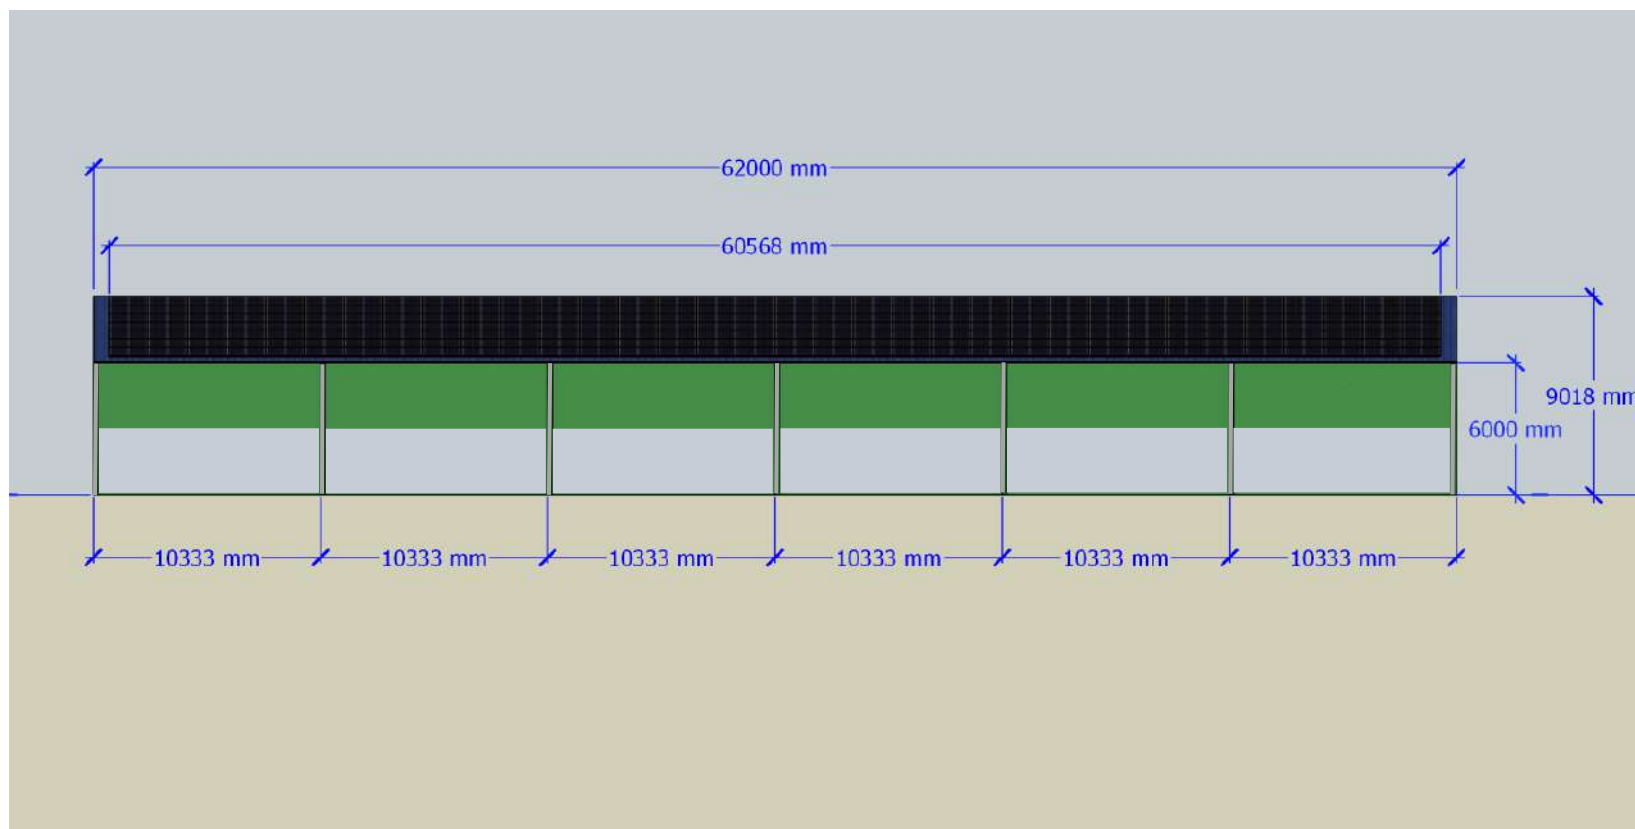

Vue 2 – Vue est



Vue 3 – Vue de Face, Sud

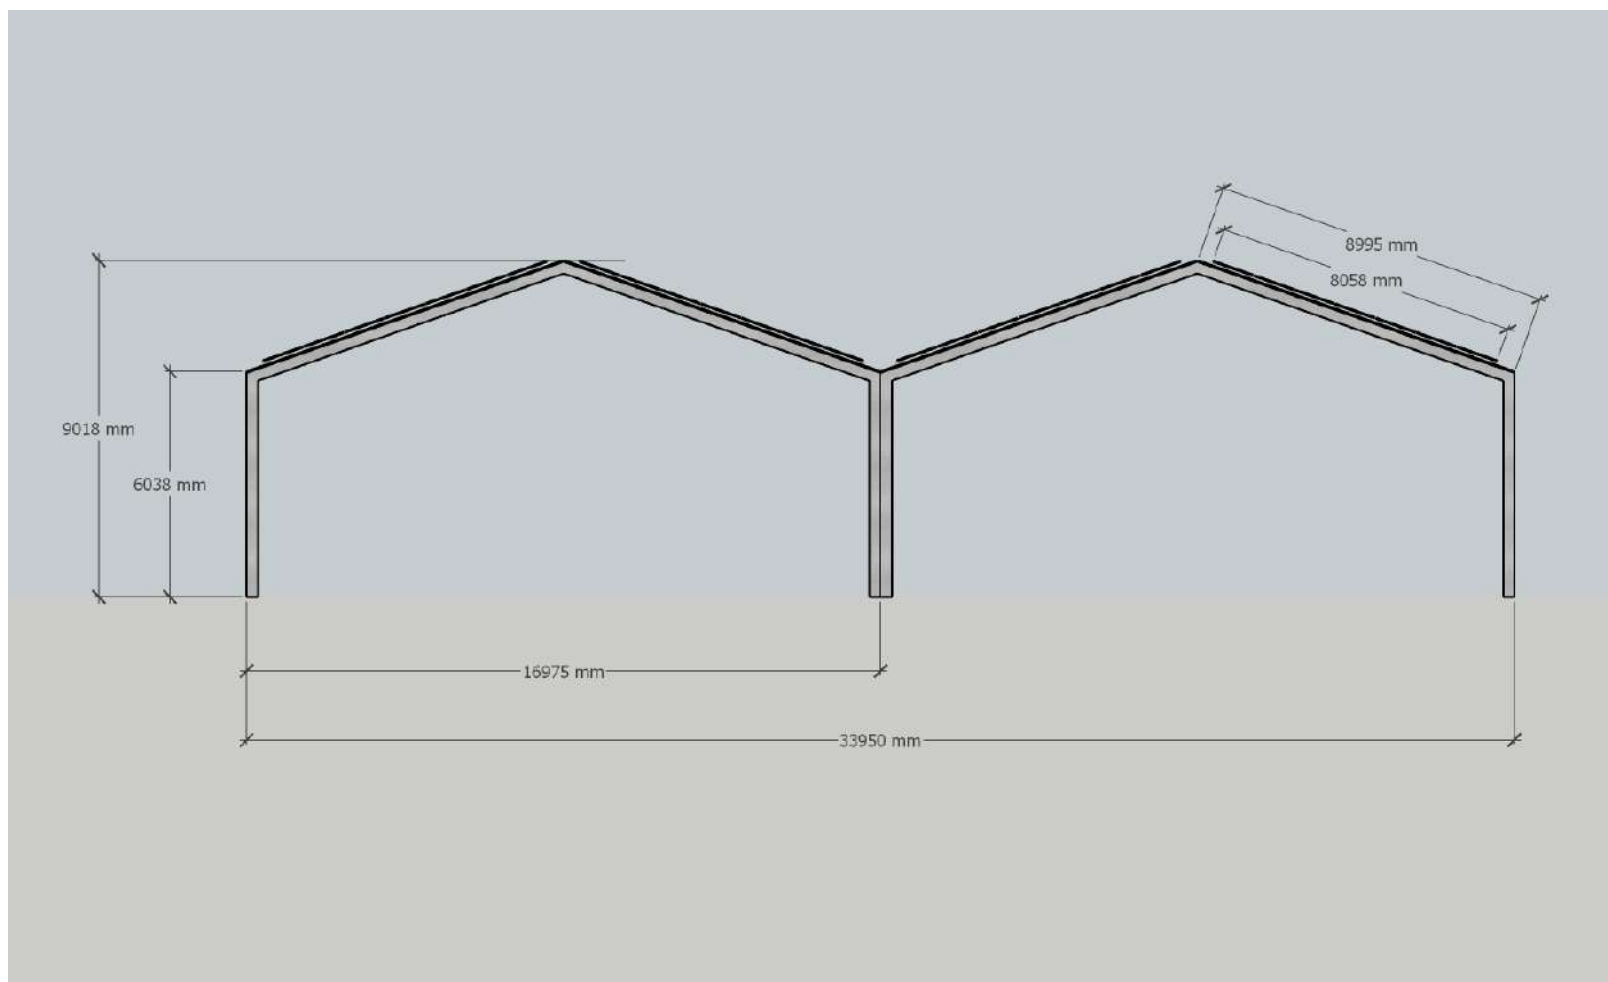

Vue 4 – Vue satellite

