


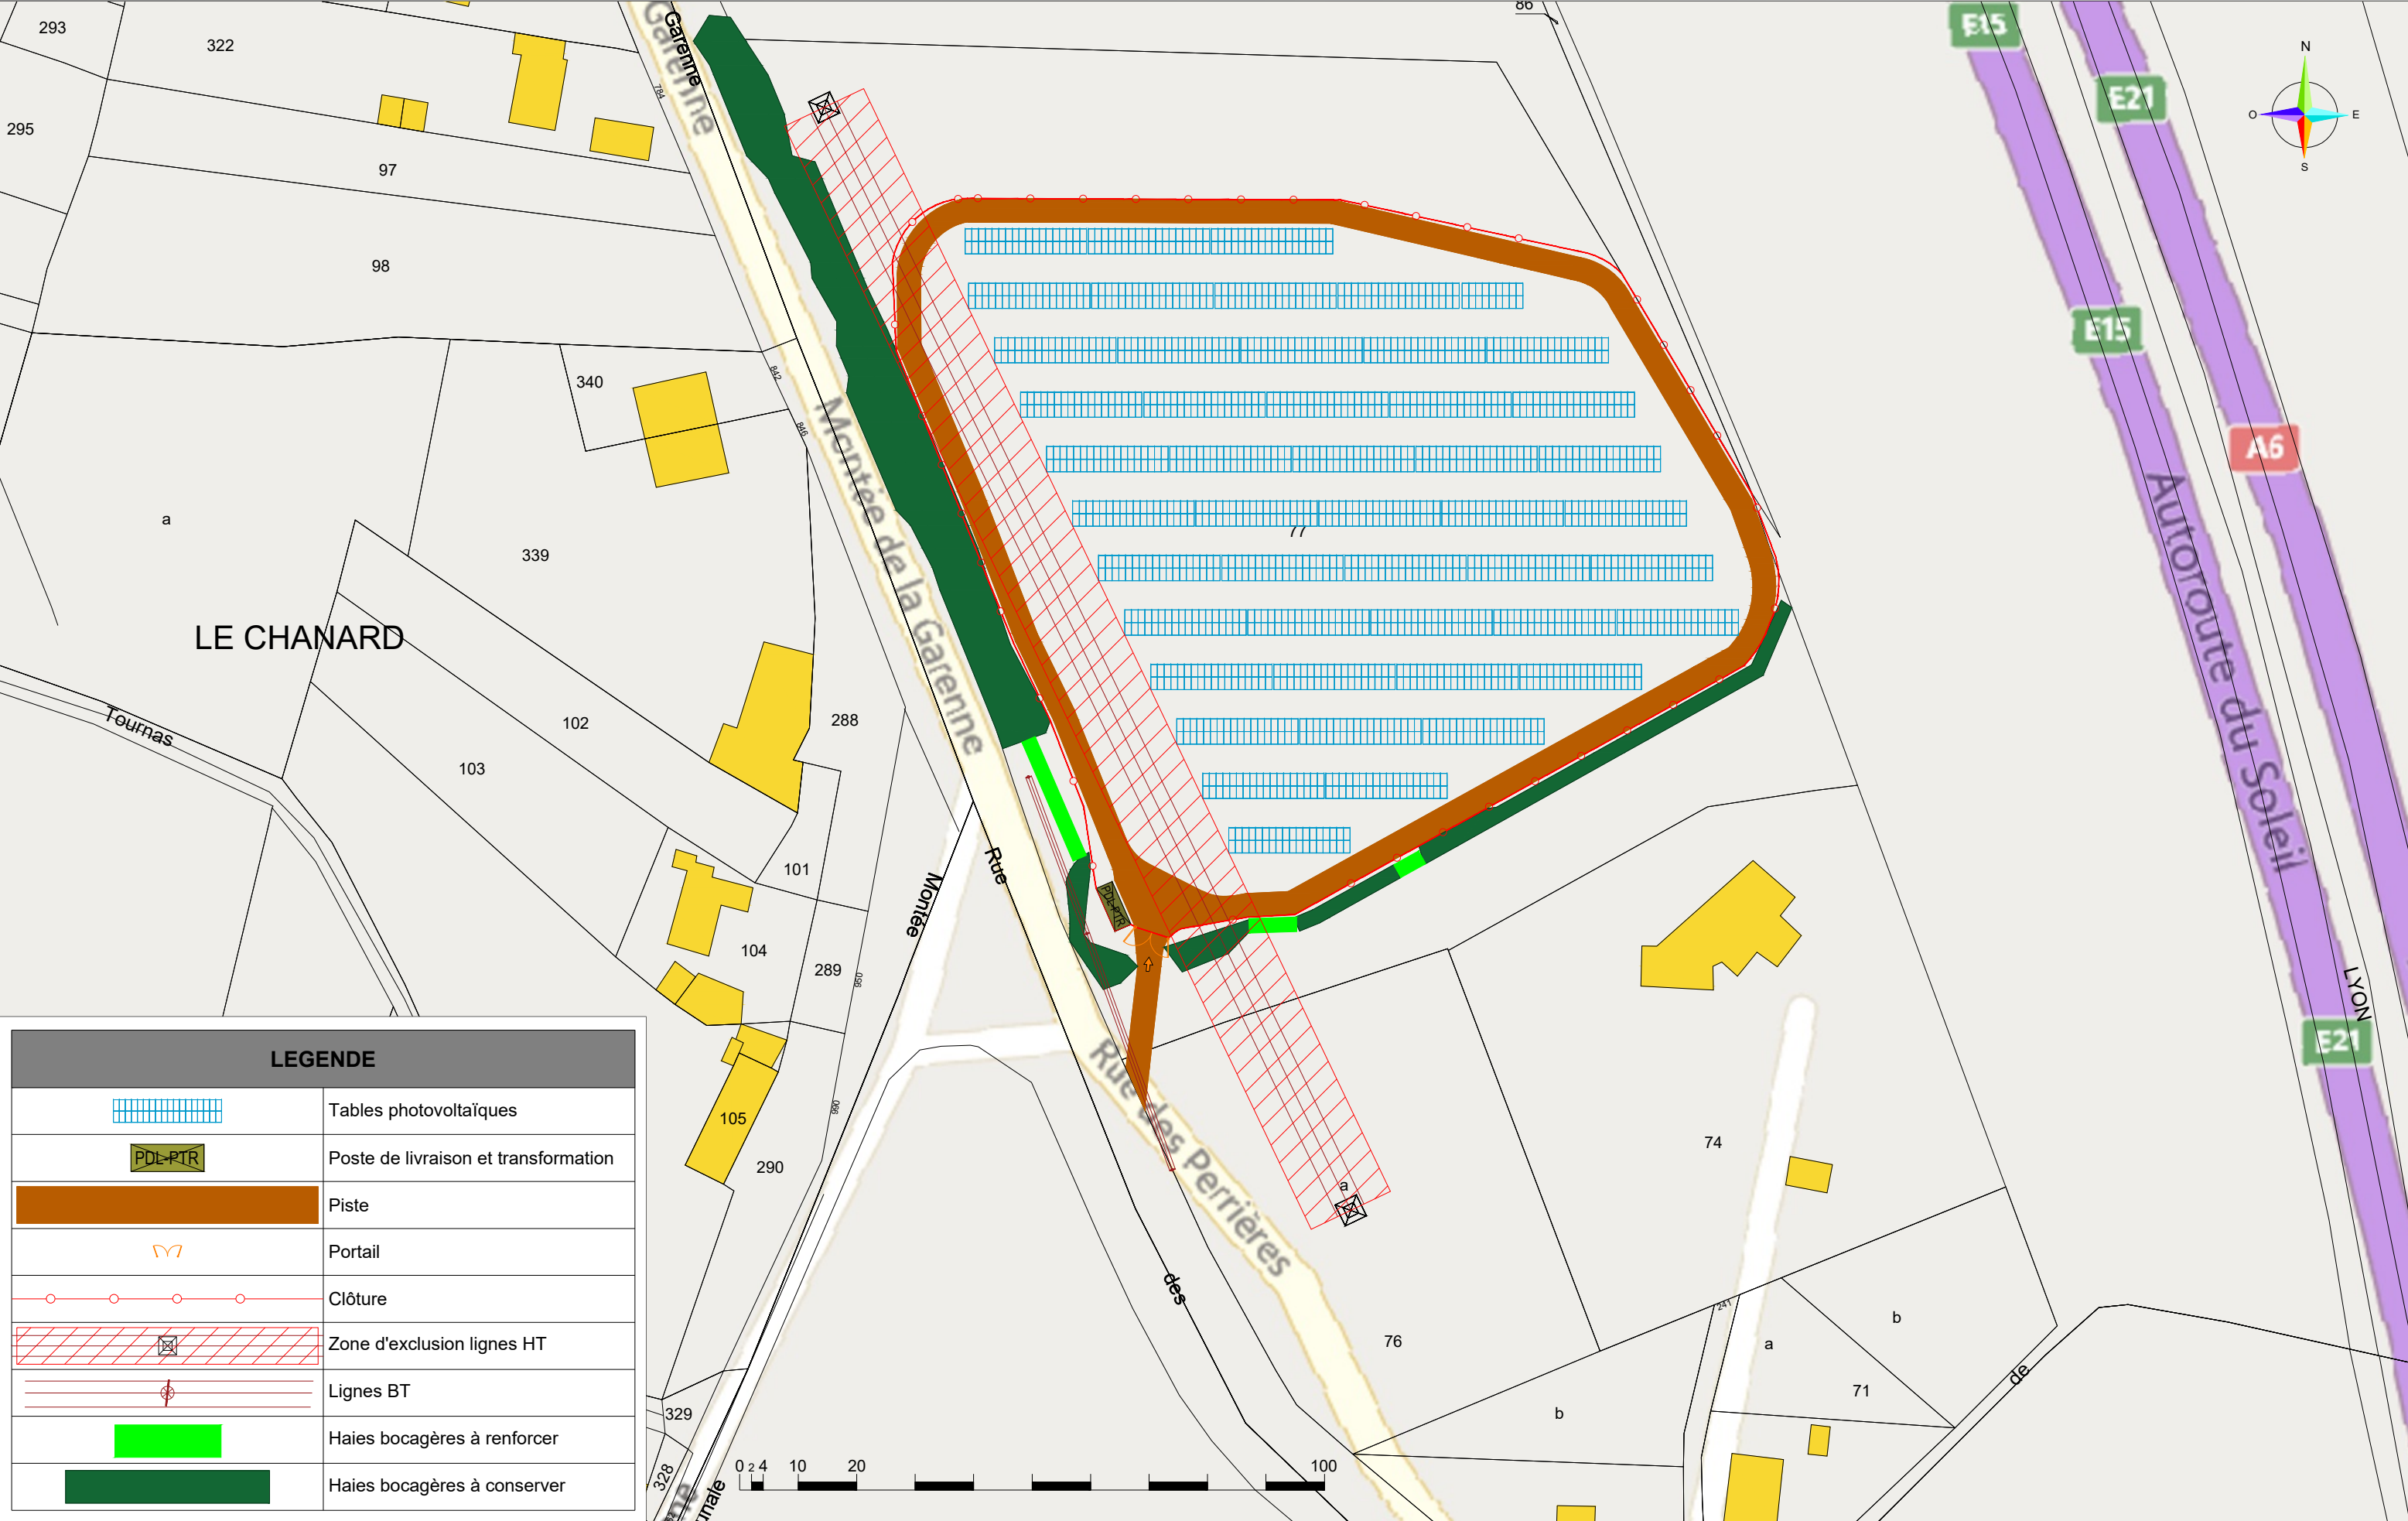

LEGENDE	
	Tables photovoltaïques
	Poste de livraison et transformation
	Piste
	Portail
	Clôture
	Zone d'exclusion lignes HT
	Lignes BT
	Haies bocagères à renforcer
	Haies bocagères à conserver

Puissance Installée:			Titre du plan:		Indice	Date	Désignation	Dessinateur	Premier Vérificateur	Second Vérificateur	Language: FR	Nom du projet:
Puissance Crête Totale Installée			Annexe 5: Plan du projet		A	19/06/2024	Création	LOS	JEN	JEN	PHASE:	Les Perrières
					B	19/02/2025	Déplacement du PDL/PTR, du portail et rajout des haies bocagères	LOS	JEN		ESQ	X
											APS/ APD	
											EXE	
											DOE	
												Chef de projet:
												J.NOUZE

Point GPS du Point de Livraison :
46,5881056° ; 4,8970658°

GenSun SAS
Immeuble (UN)Plug,
380 Rue Maryem Mirzakhani
Bâtiment D, 34000 Montpellier
FRANCE
Tél : 04 67 58 76 01

Latitude Solaire
Immeuble (UN)Plug,
380 Rue Maryem Mirzakhani
Bâtiment D, 34000 Montpellier
FRANCE
Tél : 04 67 58 76 01

Ref. document :
Annexe 5

Echelle:
1/1000

Format:
A3