



Poste de Livraison (PDL)

FACE AVANT

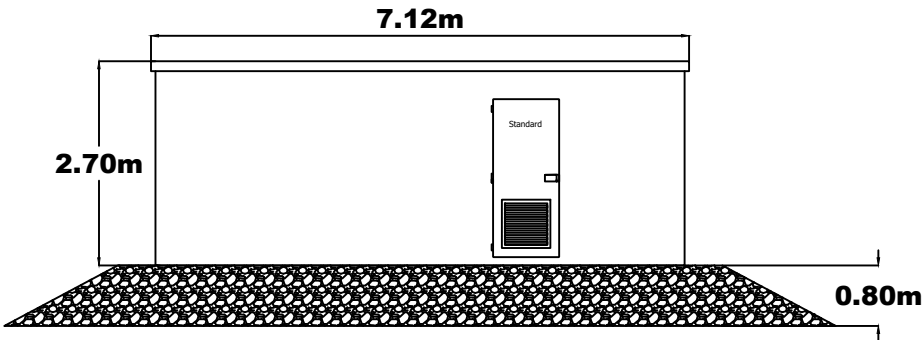


Terrain naturel = 232.13 m
NGF Terrain fini = Terrain naturel

FACE GAUCHE

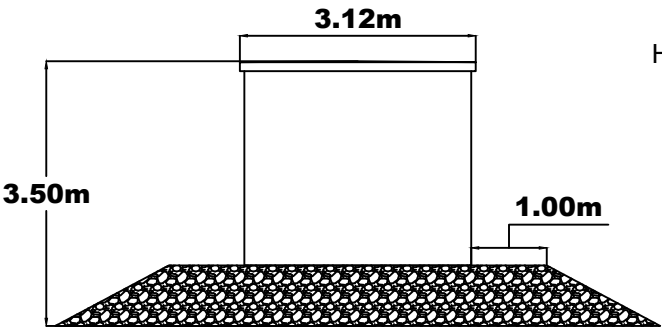


Hauteur du poste = 3.50m/ Terrain naturel = 235.63 m


FACE ARRIERE

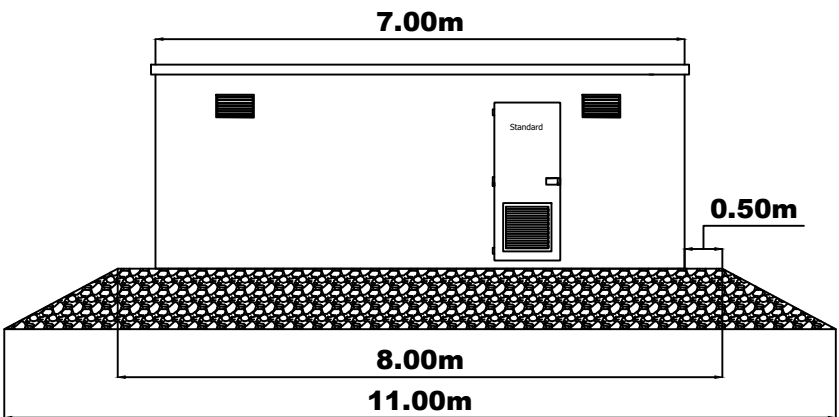

FACE DROITE

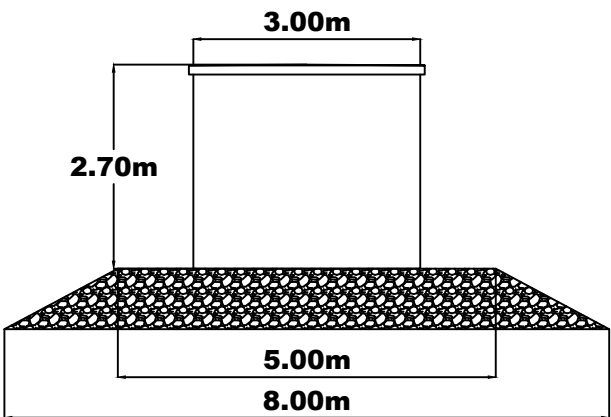

VUE DE DESSUS

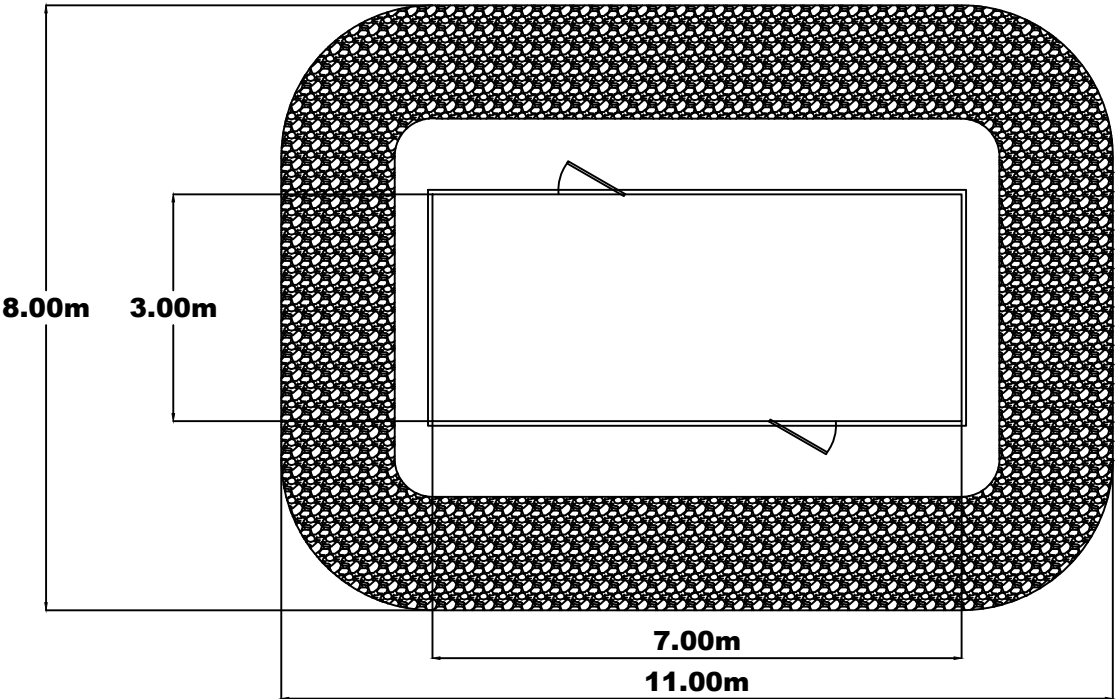

Hauteur du poste = 3.50m/ Terrain naturel = 235.63 m

RAL 6003

Matériaux :
Poste béton préfabriqué
Couleur et matériaux de toiture
identique à la façade

 ELYS
17 rue de la servie
30000 NÎMES
08 95 79 59 54
www.elys.eu

PHASE
PC

MAÎTRE D'OUVRAGE
NTZ SOLAR

N°
5.1

COMMUNE DE
PREMERY (58)

INDICE
B

PC5
PLAN DE FACADE PDL

DATE
27/09/24

ECHELLE
N/A


INDICE	DATE	MODIFICATIONS	DESSIN
A	16/05/24	Création	RV
B	27/09/24	Modifications RTE et SNCF	RV



Echelle : 1/4000


Poste de Transformation (PTR)

FACE AVANT

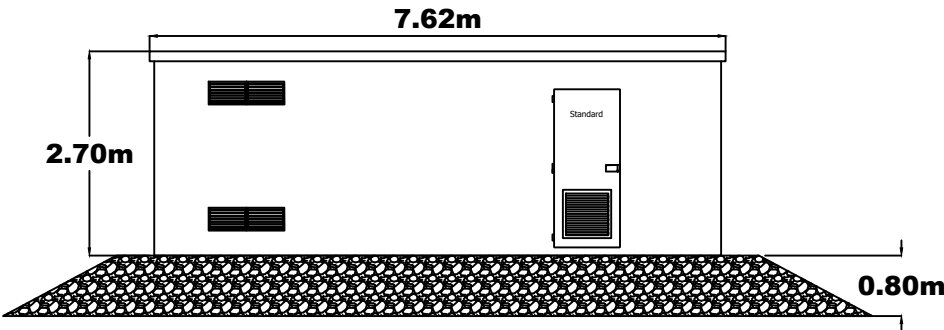


Terrain naturel = 236.59 m
NGF Terrain fini = Terrain naturel

FACE GAUCHE

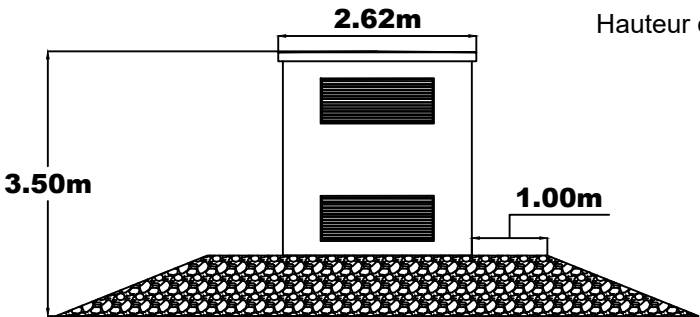


Hauteur du poste = 3.50m/ Terrain naturel = 240.09 m NGF


FACE ARRIERE

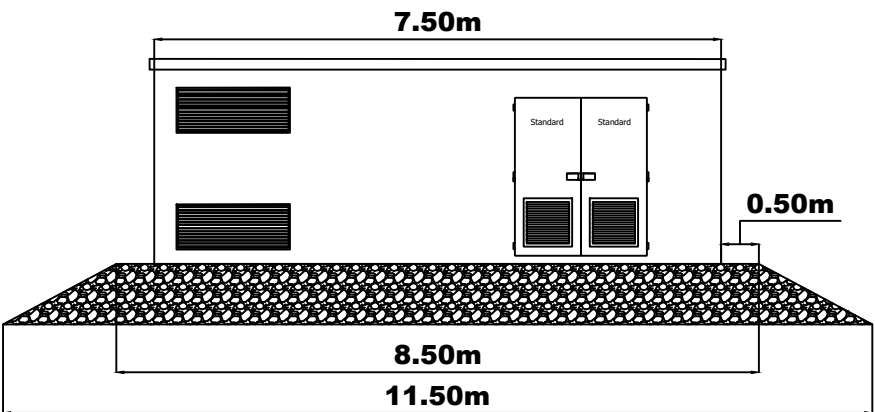

FACE DROITE

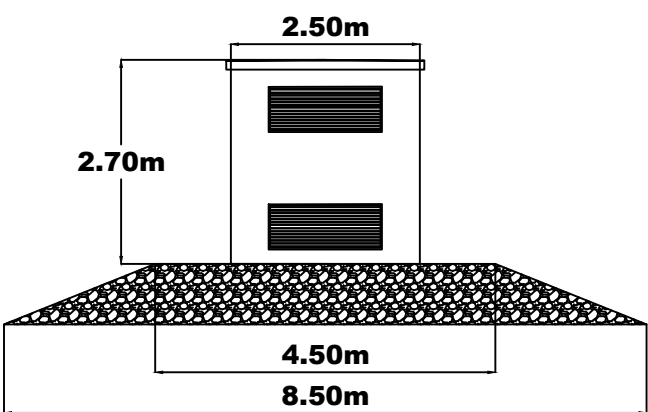

VUE DE DESSUS

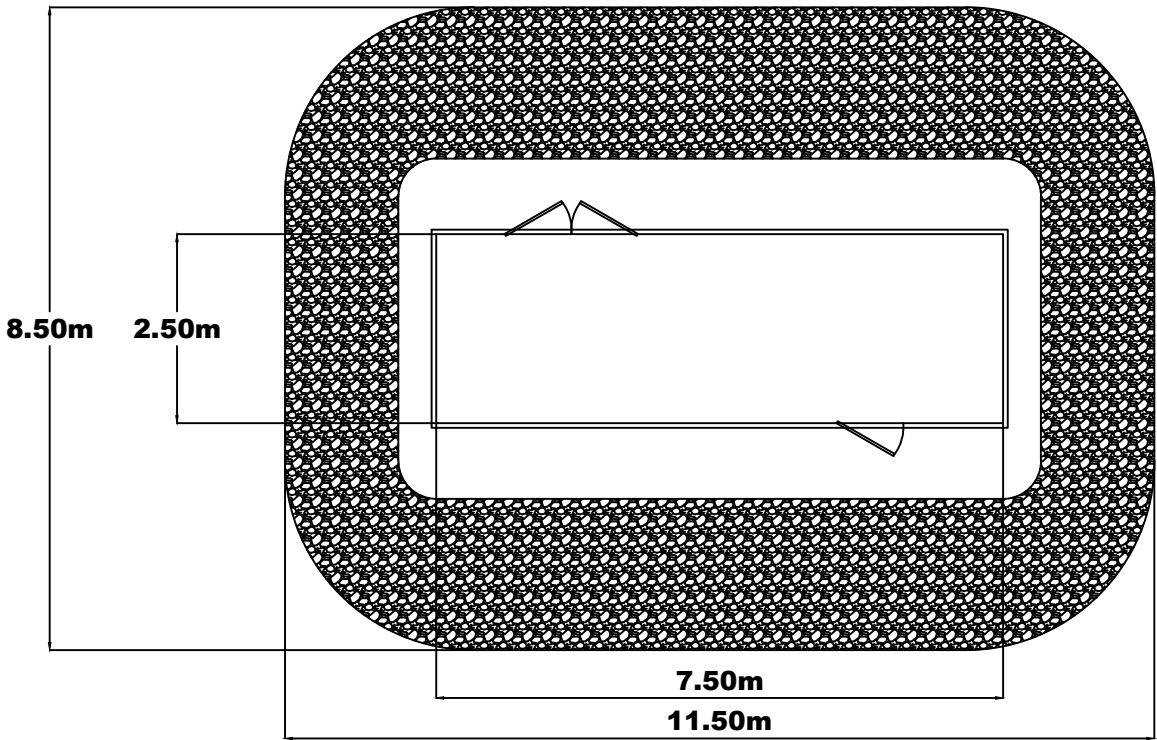

Hauteur du poste = 3.50m/ Terrain naturel = 240.09 m NGF

RAL 6003

Matériaux :
Poste béton préfabriqué
Couleur et matériaux de toiture
identique à la façade

 ELYS
17 rue de la servie
30000 NÎMES
08 95 79 59 54
www.elys.eu

PHASE PC	MAÎTRE D'OUVRAGE NTZ SOLAR
N° 5.2	COMMUNE DE PREMERY (58)
INDICE B	PC5 PLAN DE FACADE PTR
DATE 27/09/24	
ECHELLE N/A	


INDICE	DATE	MODIFICATIONS	DESSIN
A	16/05/24	Création	RV
B	27/09/24	Modifications RTE et SNCF	RV



Echelle : 1/4000

Clôture


Mailles soudées 50mm x 100mm

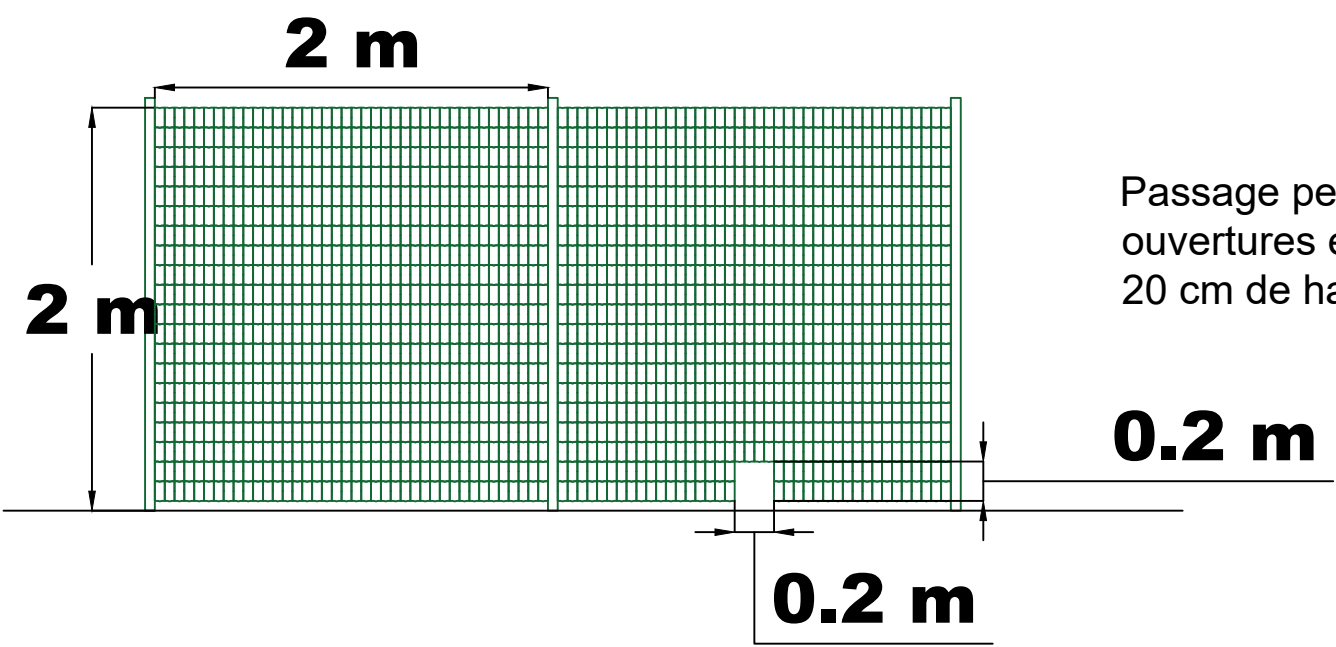

RAL 6003

Portail

Serrurerie métal

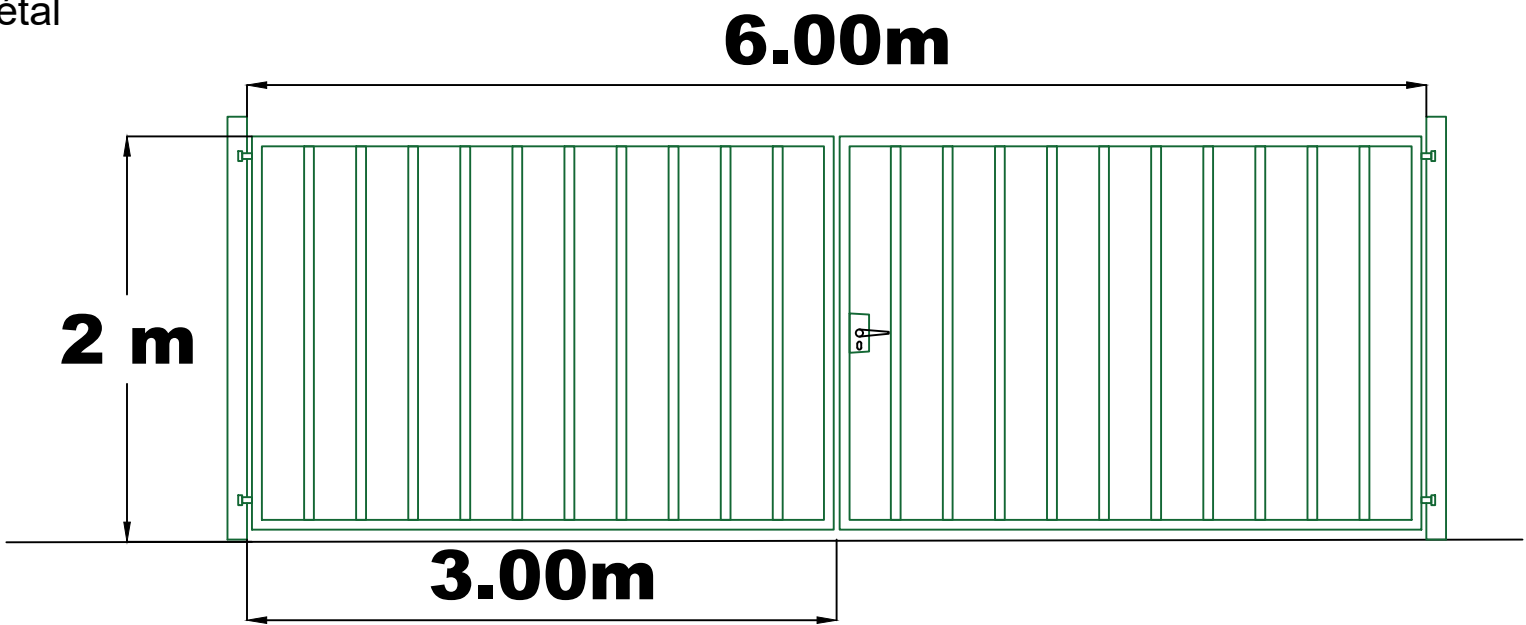

NGF Terrain fini = Terrain naturel

Entrée Ouest PDL : Terrain naturel = 232.14 m
Accès Est Prémery 1 : Terrain naturel = 239.70 m

FREDERIQUE
LONCHAMPT
ARCHITECTE

60 rue Triens - 38000 Grenoble
06 33 85 78 72
archi@fred-lonchampt.com
n° Ordre 080319
SIRET 799 511 191 00014
APE 7111Z

ELYS
17 rue de la servie
30000 NÎMES
08 95 79 59 54
www.elys.eu


PHASE	PC	MAÎTRE D'OUVRAGE	NTZ SOLAR
N°	5.4	COMMUNE DE	PREMERY (58)
INDICE	B	PC5	PLAN CLOTURE ET PORTAIL
DATE	27/09/24	Serrurerie métal	
ECHELLE	N/A		

INDICE	DATE	MODIFICATIONS	DESSIN
A	16/05/24	Création	RV
B	27/09/24	Modifications RTE et SNCF	RV


Face

Hauteur de citerne = 1.2m/ Terrain naturel = 233.37 m


NGF Terrain fini = Terrain naturel
Terrain naturel = 232.17 m

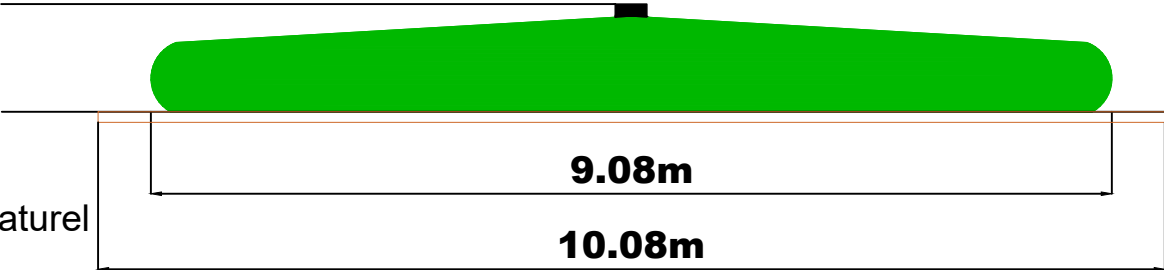

Côté

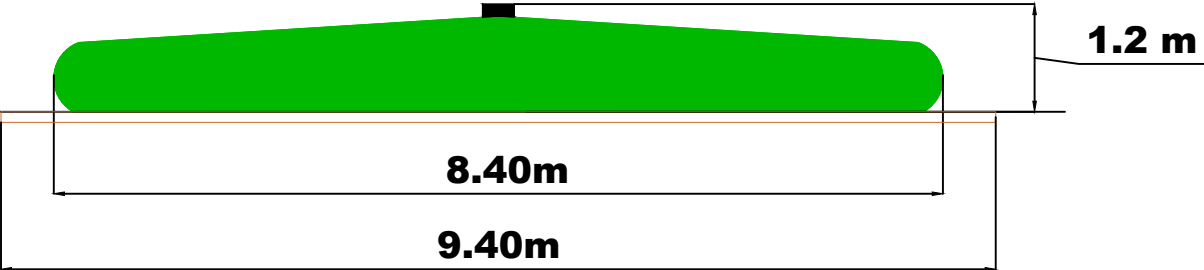

Vue de dessus

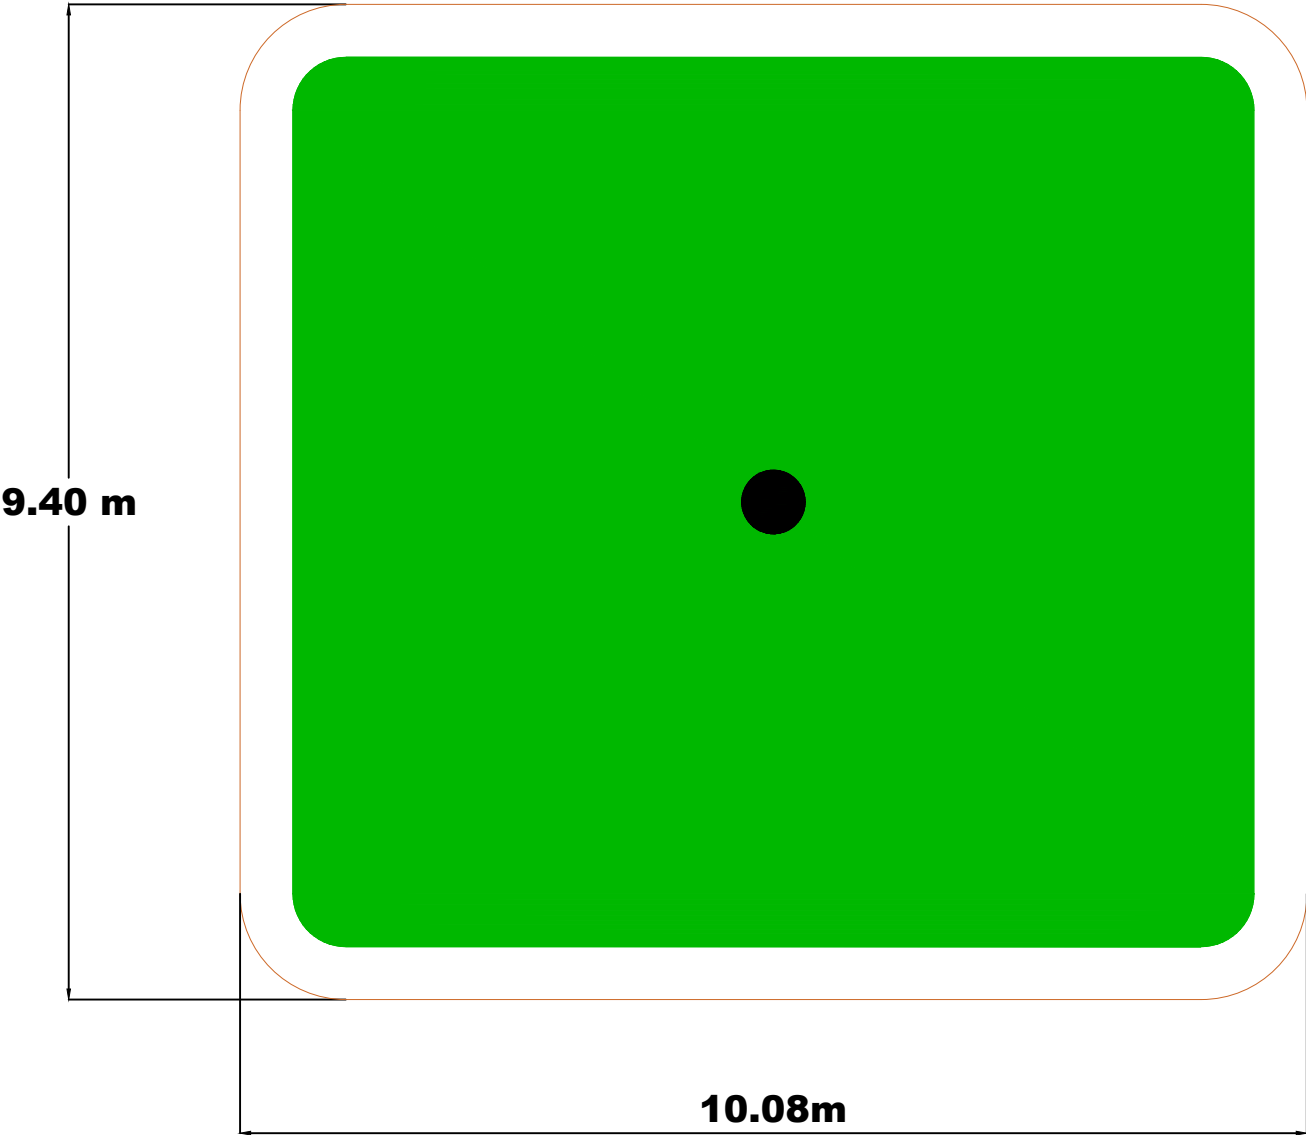

Tissu technique haute résistance et anti-perforation
Enduit de PVC
Couleur Verte
Volume 60m3
Surface citerne souple = 76 m²
Surface avec lit de sable = 94 m²

FREDERIQUE
LONCHAMPT
ARCHITECTE

60 rue Triens - 38000 Grenoble
06 33 85 78 72
archi@fred-lonchampt.com
n° Ordre 080319
SIRET 799 511 191 00014
APE 7111Z



Echelle : 1/4000

ELYS
17 rue de la servie
30000 NÎMES
08 95 79 59 54
www.elys.eu

PHASE	PC	MAÎTRE D'OUVRAGE	NTZ SOLAR
N°	5.5	COMMUNE DE	PREMERY (58)
INDICE	B	PC5 PLAN RESERVE D'EAU	
DATE	27/09/24		
ECHELLE	N/A		

INDICE	DATE	MODIFICATIONS	DESSIN
A	16/05/24	Création	RV
B	27/09/24	Modifications RTE et SNCF	RV