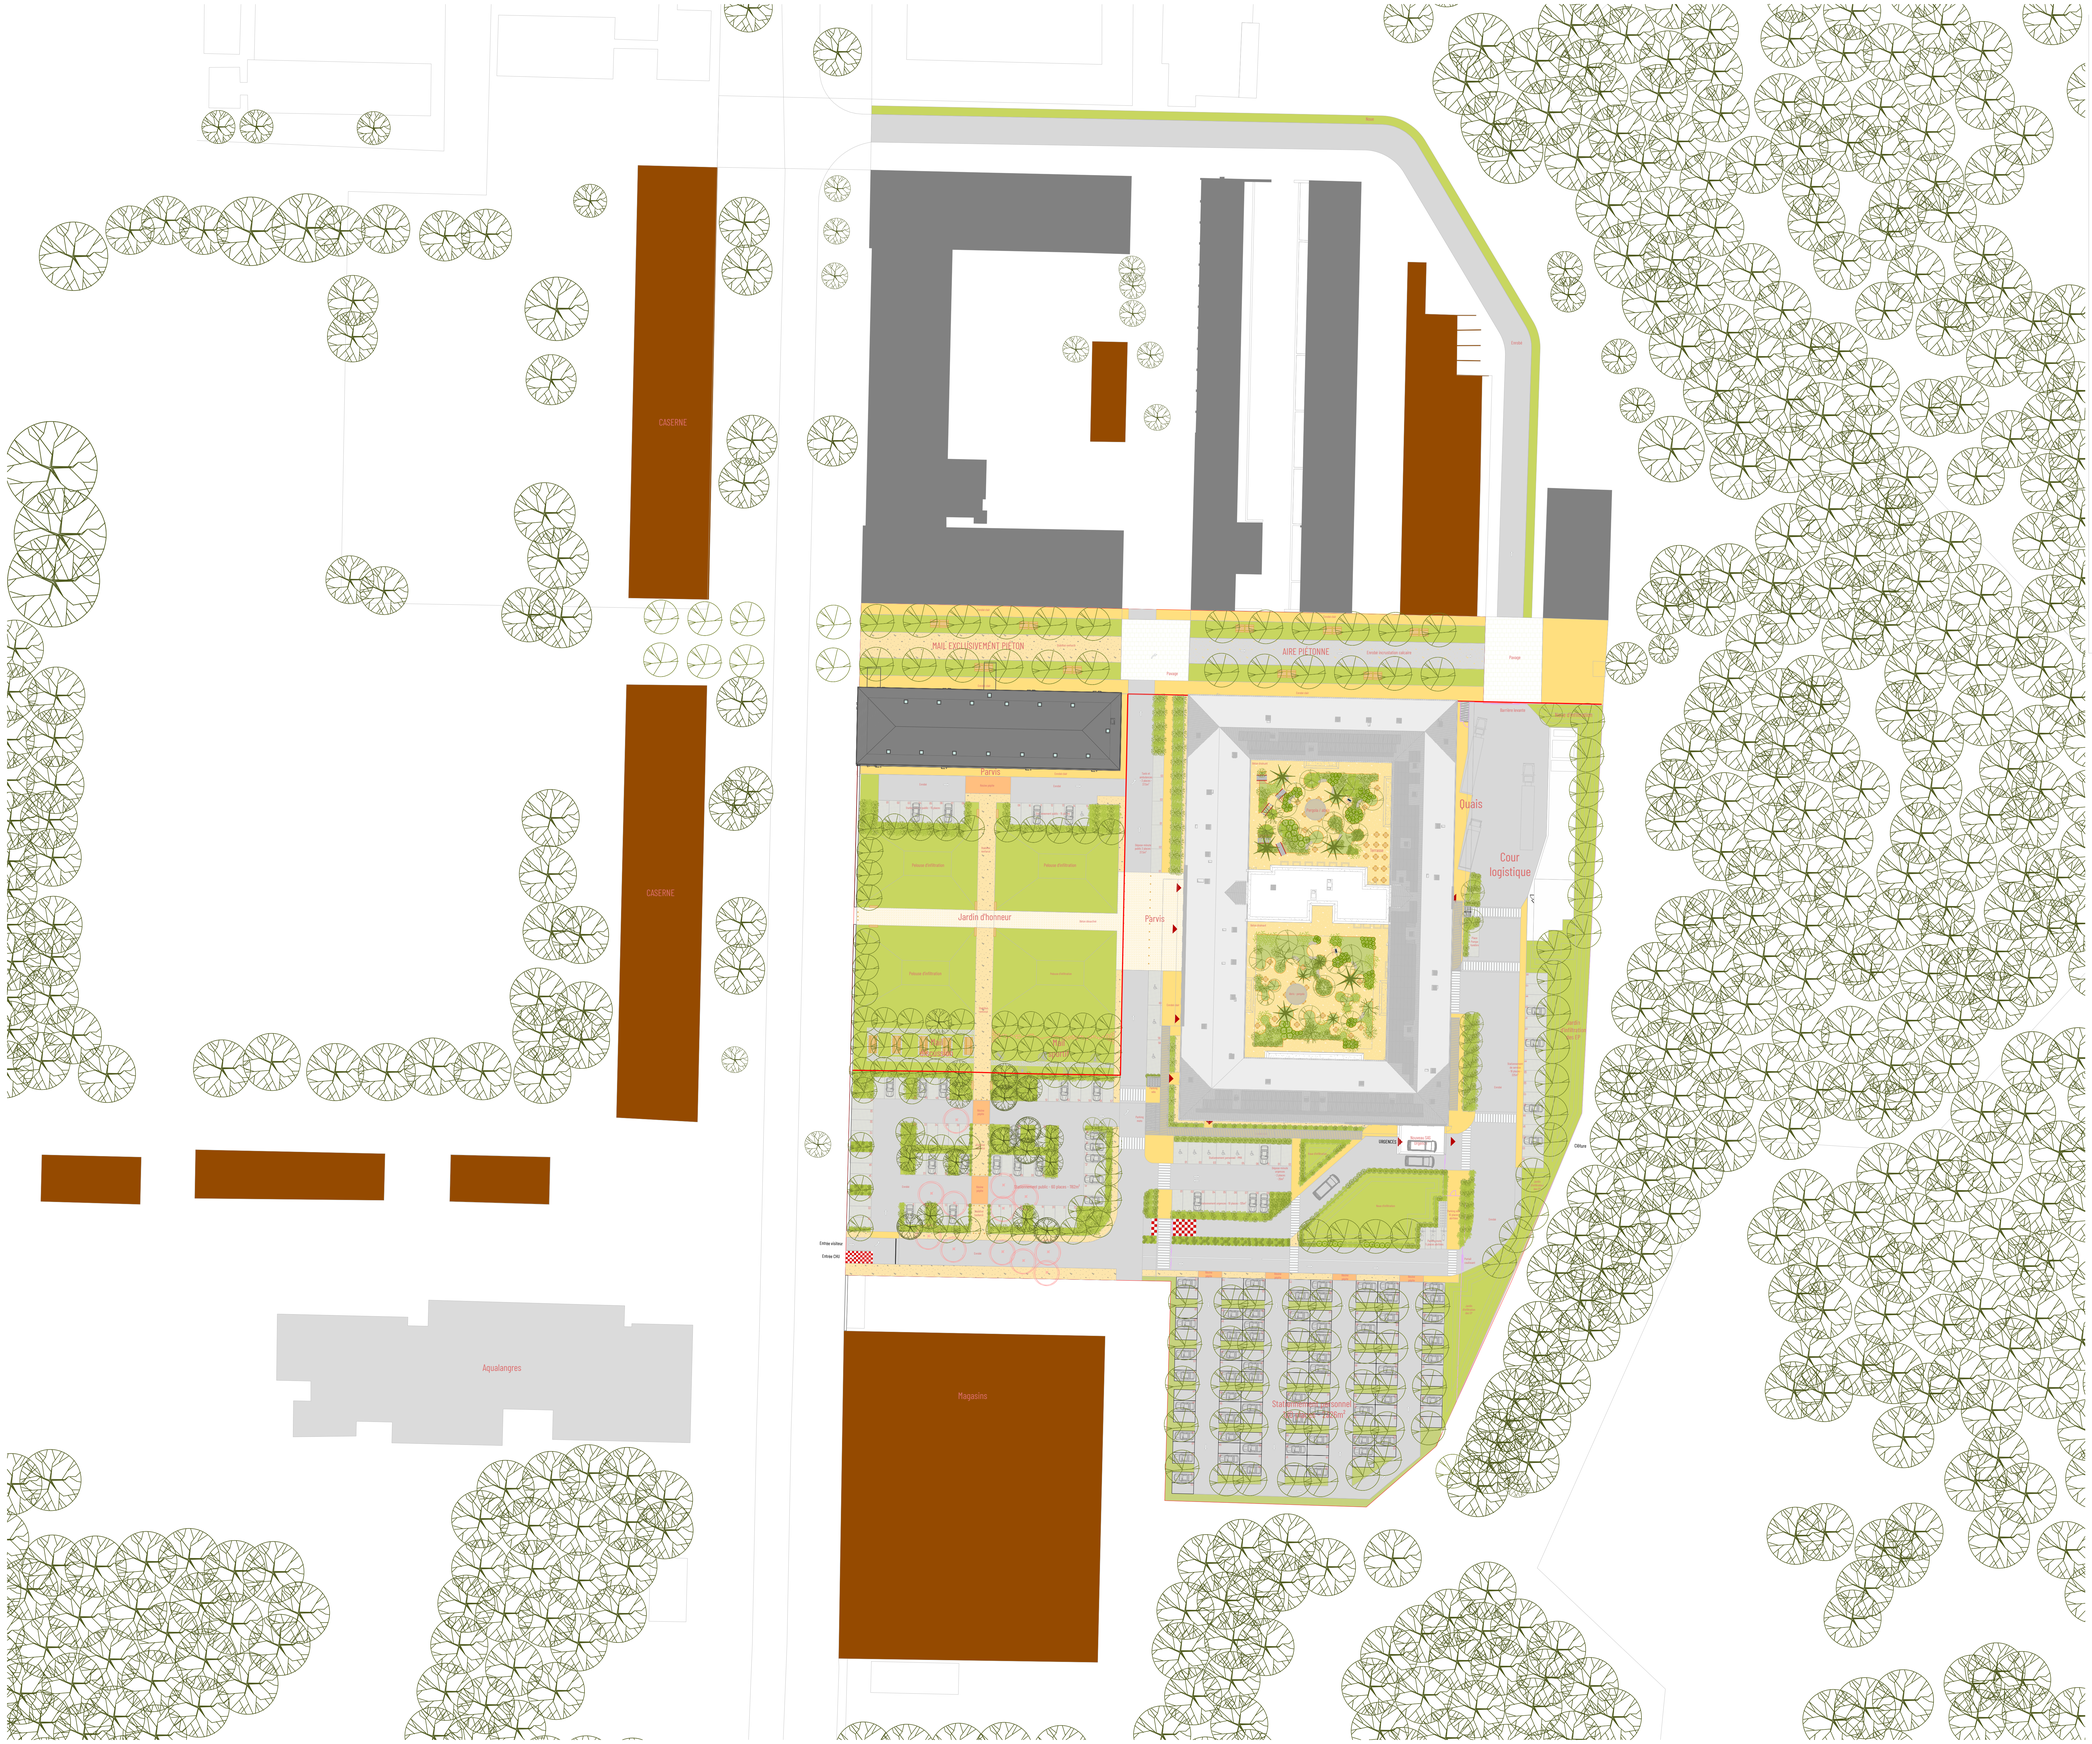


LEGENDE

REVÊTEMENT DE SOL

- Enrobé
- Enrobé clair
- Enrobé incrustation calcaire
- Opus incertum d'enrobé
- Béton drainant
- Résine pépite
- Gravier stabilisé renforcé
- Gravier bande de propreté
- Béton balayé
- Pavé Kronimus

VÉGÉTALISATION

- Arbres existants conservés
- Arbres plantés
- Arbustes et vivaces
- Couvres-sol
- Pelouse

GESTION DES ARBRES

- Arbre existant
- Arbre à abattre

MOBILIER

- Pergola bois
- Table de repas et pique-nique
- Banc
- Corbeilles
- Appui-vélos
- Potelet fixe
- Potelet amovible
- Bacs de compostage
- Cabane de rangement


TOPOGRAPHIE

- Courbes de niveau
- 392.00 Altimétries existantes coupes
- 392.00 Altimétries projets coupes
- 1002.40 Altimétries existantes plan
- 1002.40 Altimétries projets plan
- Pente

DÉLIMITATIONS

- Clôture rigide maille métallique (ht. 1m80)
- Barrière levante
- Portail coulissant
- Main courante
- Volige affleurante
- Limite Périmètre CHU-Public

GROUPEMENT B
BASE

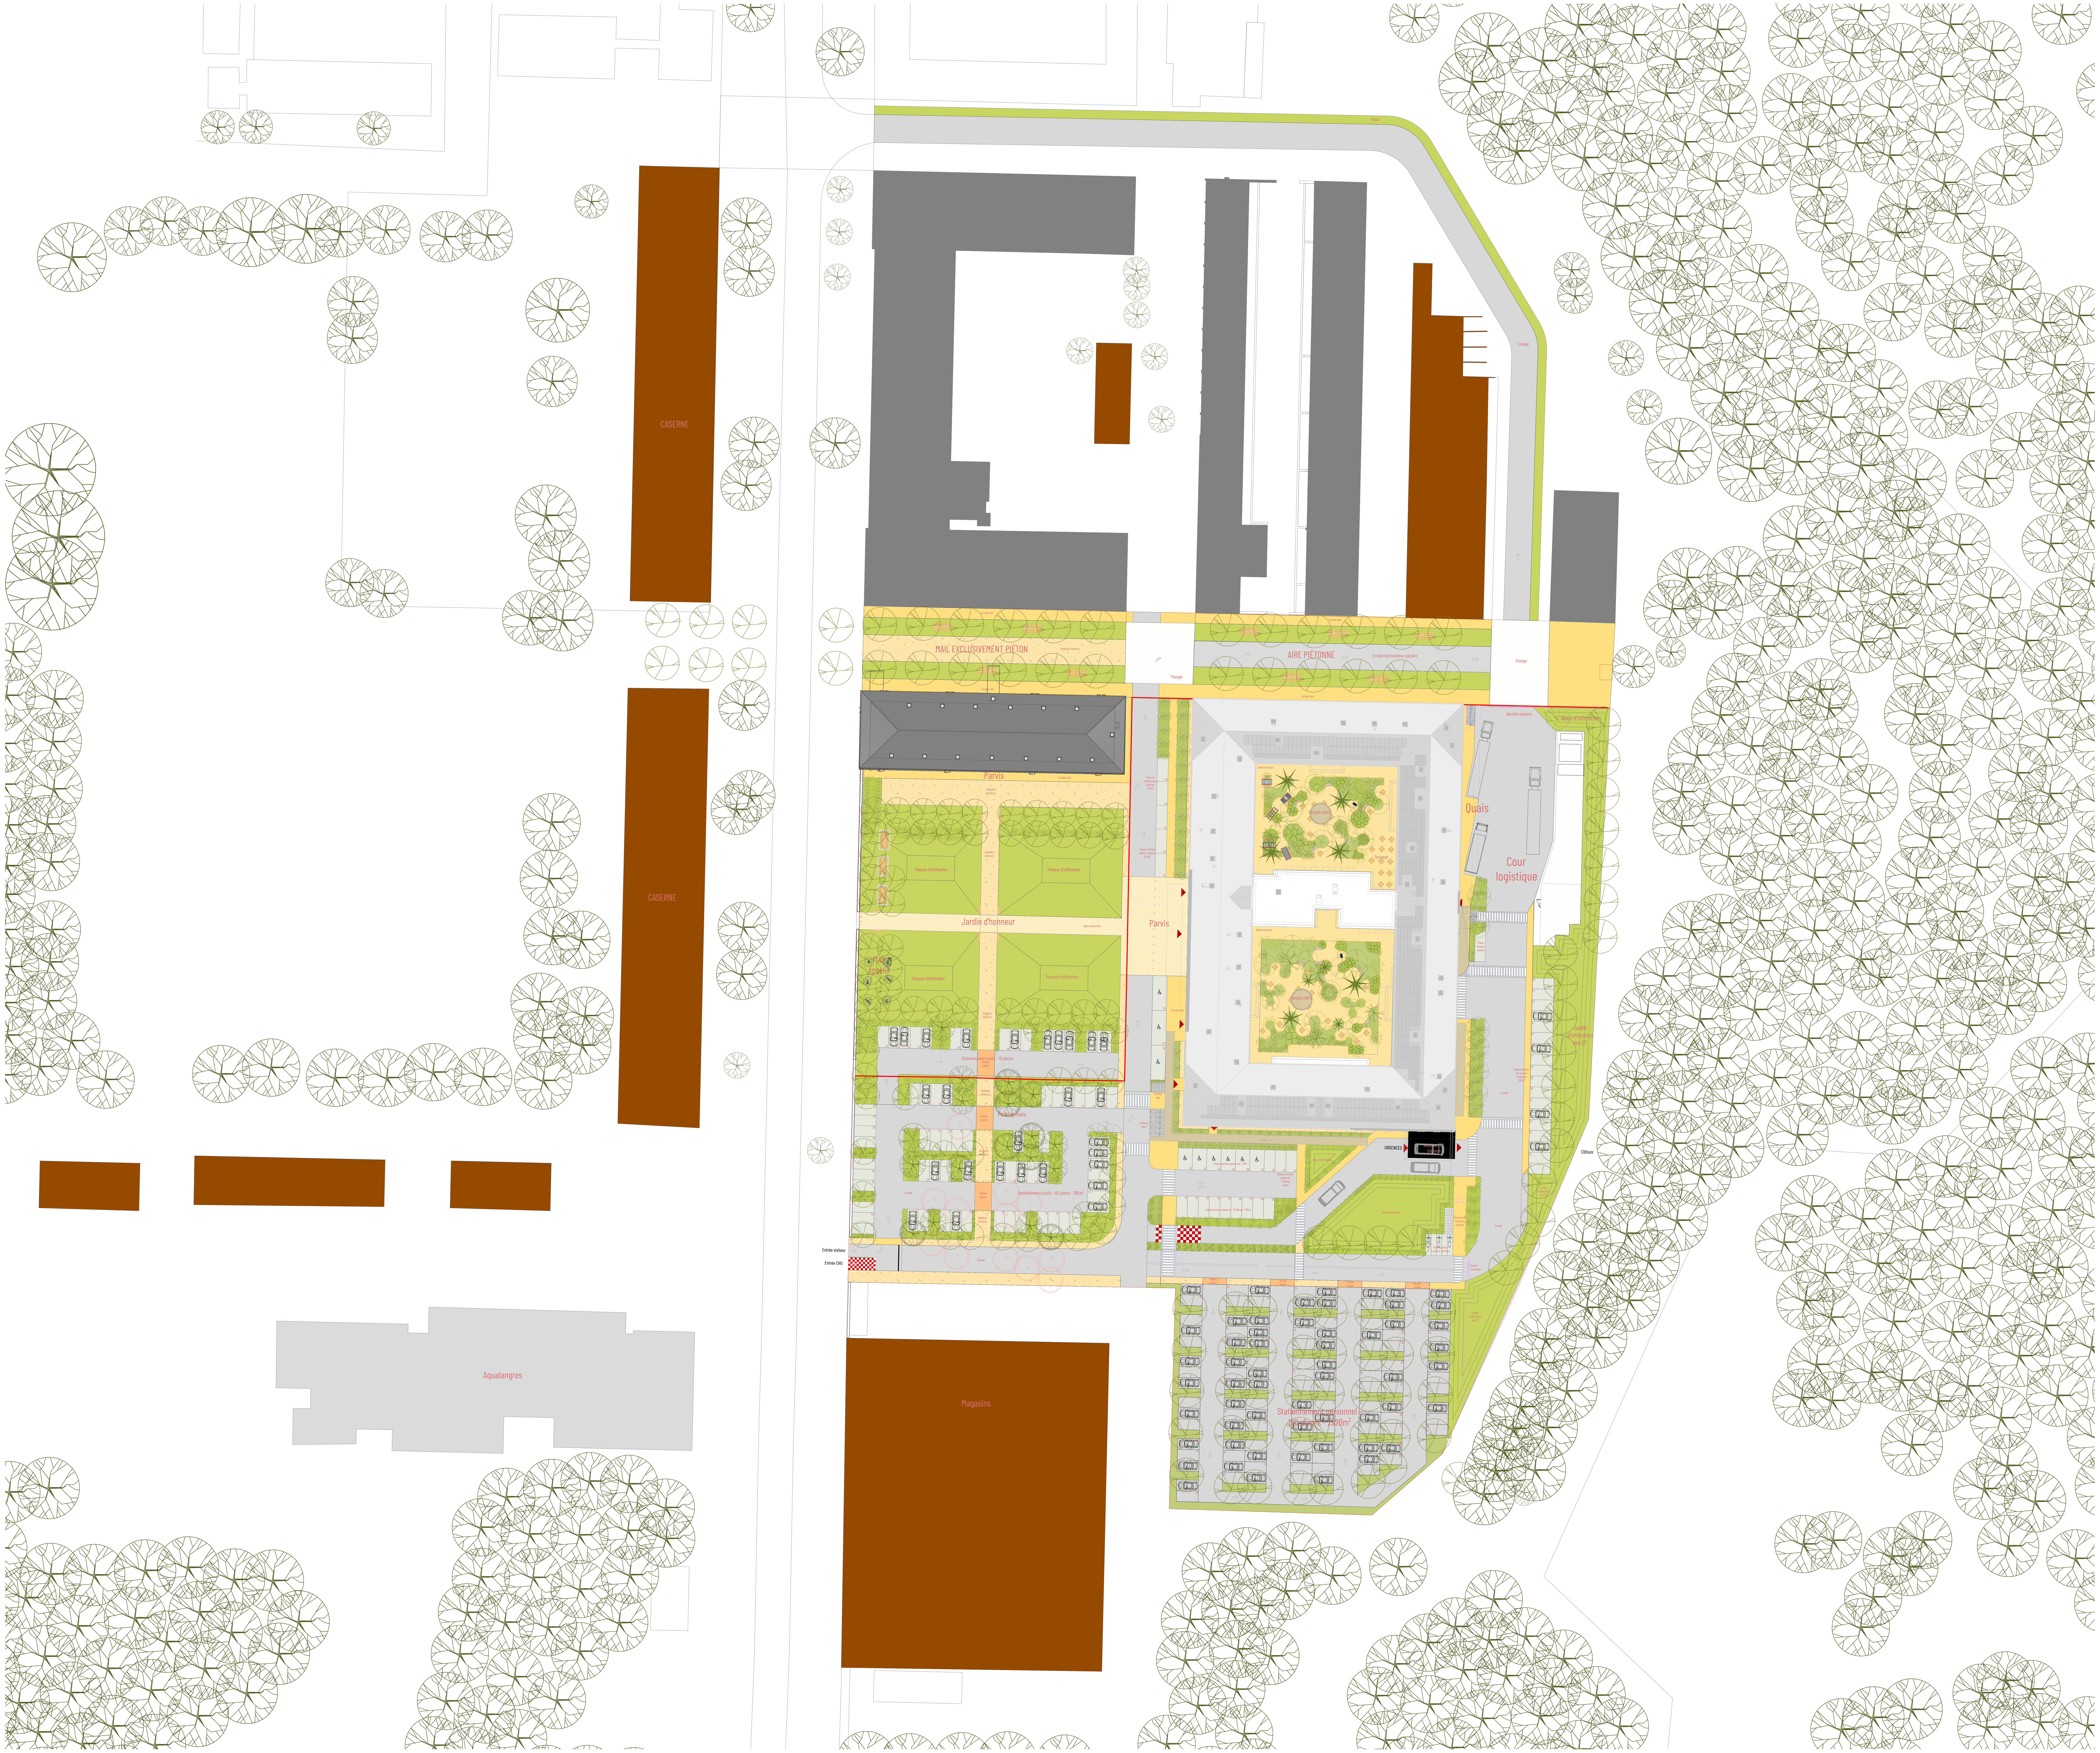

LEGENDE

REVÊTEMENT DE SOL
- Enrobé
- Enrobé clair
- Enrobé incrustation calcaire
- Opus incertum d'enrobé
- Béton drainant
- Résine pépite
- Gravier stabilisé renforcé
- Gravier bande de propreté
- Béton balayé
- Pavé Kronimus

VÉGÉTALISATION
- Arbres existants conservés
- Arbres plantés
- Arbustes et vivaces
- Couvres-sol
- Pelouse

GESTION DES ARBRES
- Arbre existant
- Arbre à abattre

MOBILIER
- Pergola bois
- Table de repas et pique-nique
- Banc
- Corbeilles
- Appui-vélos
- Potelet fixe
- Potelet amovible
- Bacs de compostage
- Cabane de rangement

TOPOGRAPHIE
- Courbes de niveau
- 392,00 Altimétries existantes coupes
- 392,00 Altimétries projets coupes
- 1002.40 Altimétries existantes plan
- 1002.40 Altimétries projets plan
- Pente

DÉLIMITATIONS
- Clôture rigide maille métallique (ht. 1m80)
- Barrière levante
- Portail coulissant
- Main courante
- Volige affleurante
- Limite Périmètre CHU-Public

GROUPEMENT B
OPTION