


PLAN MASSE PCM

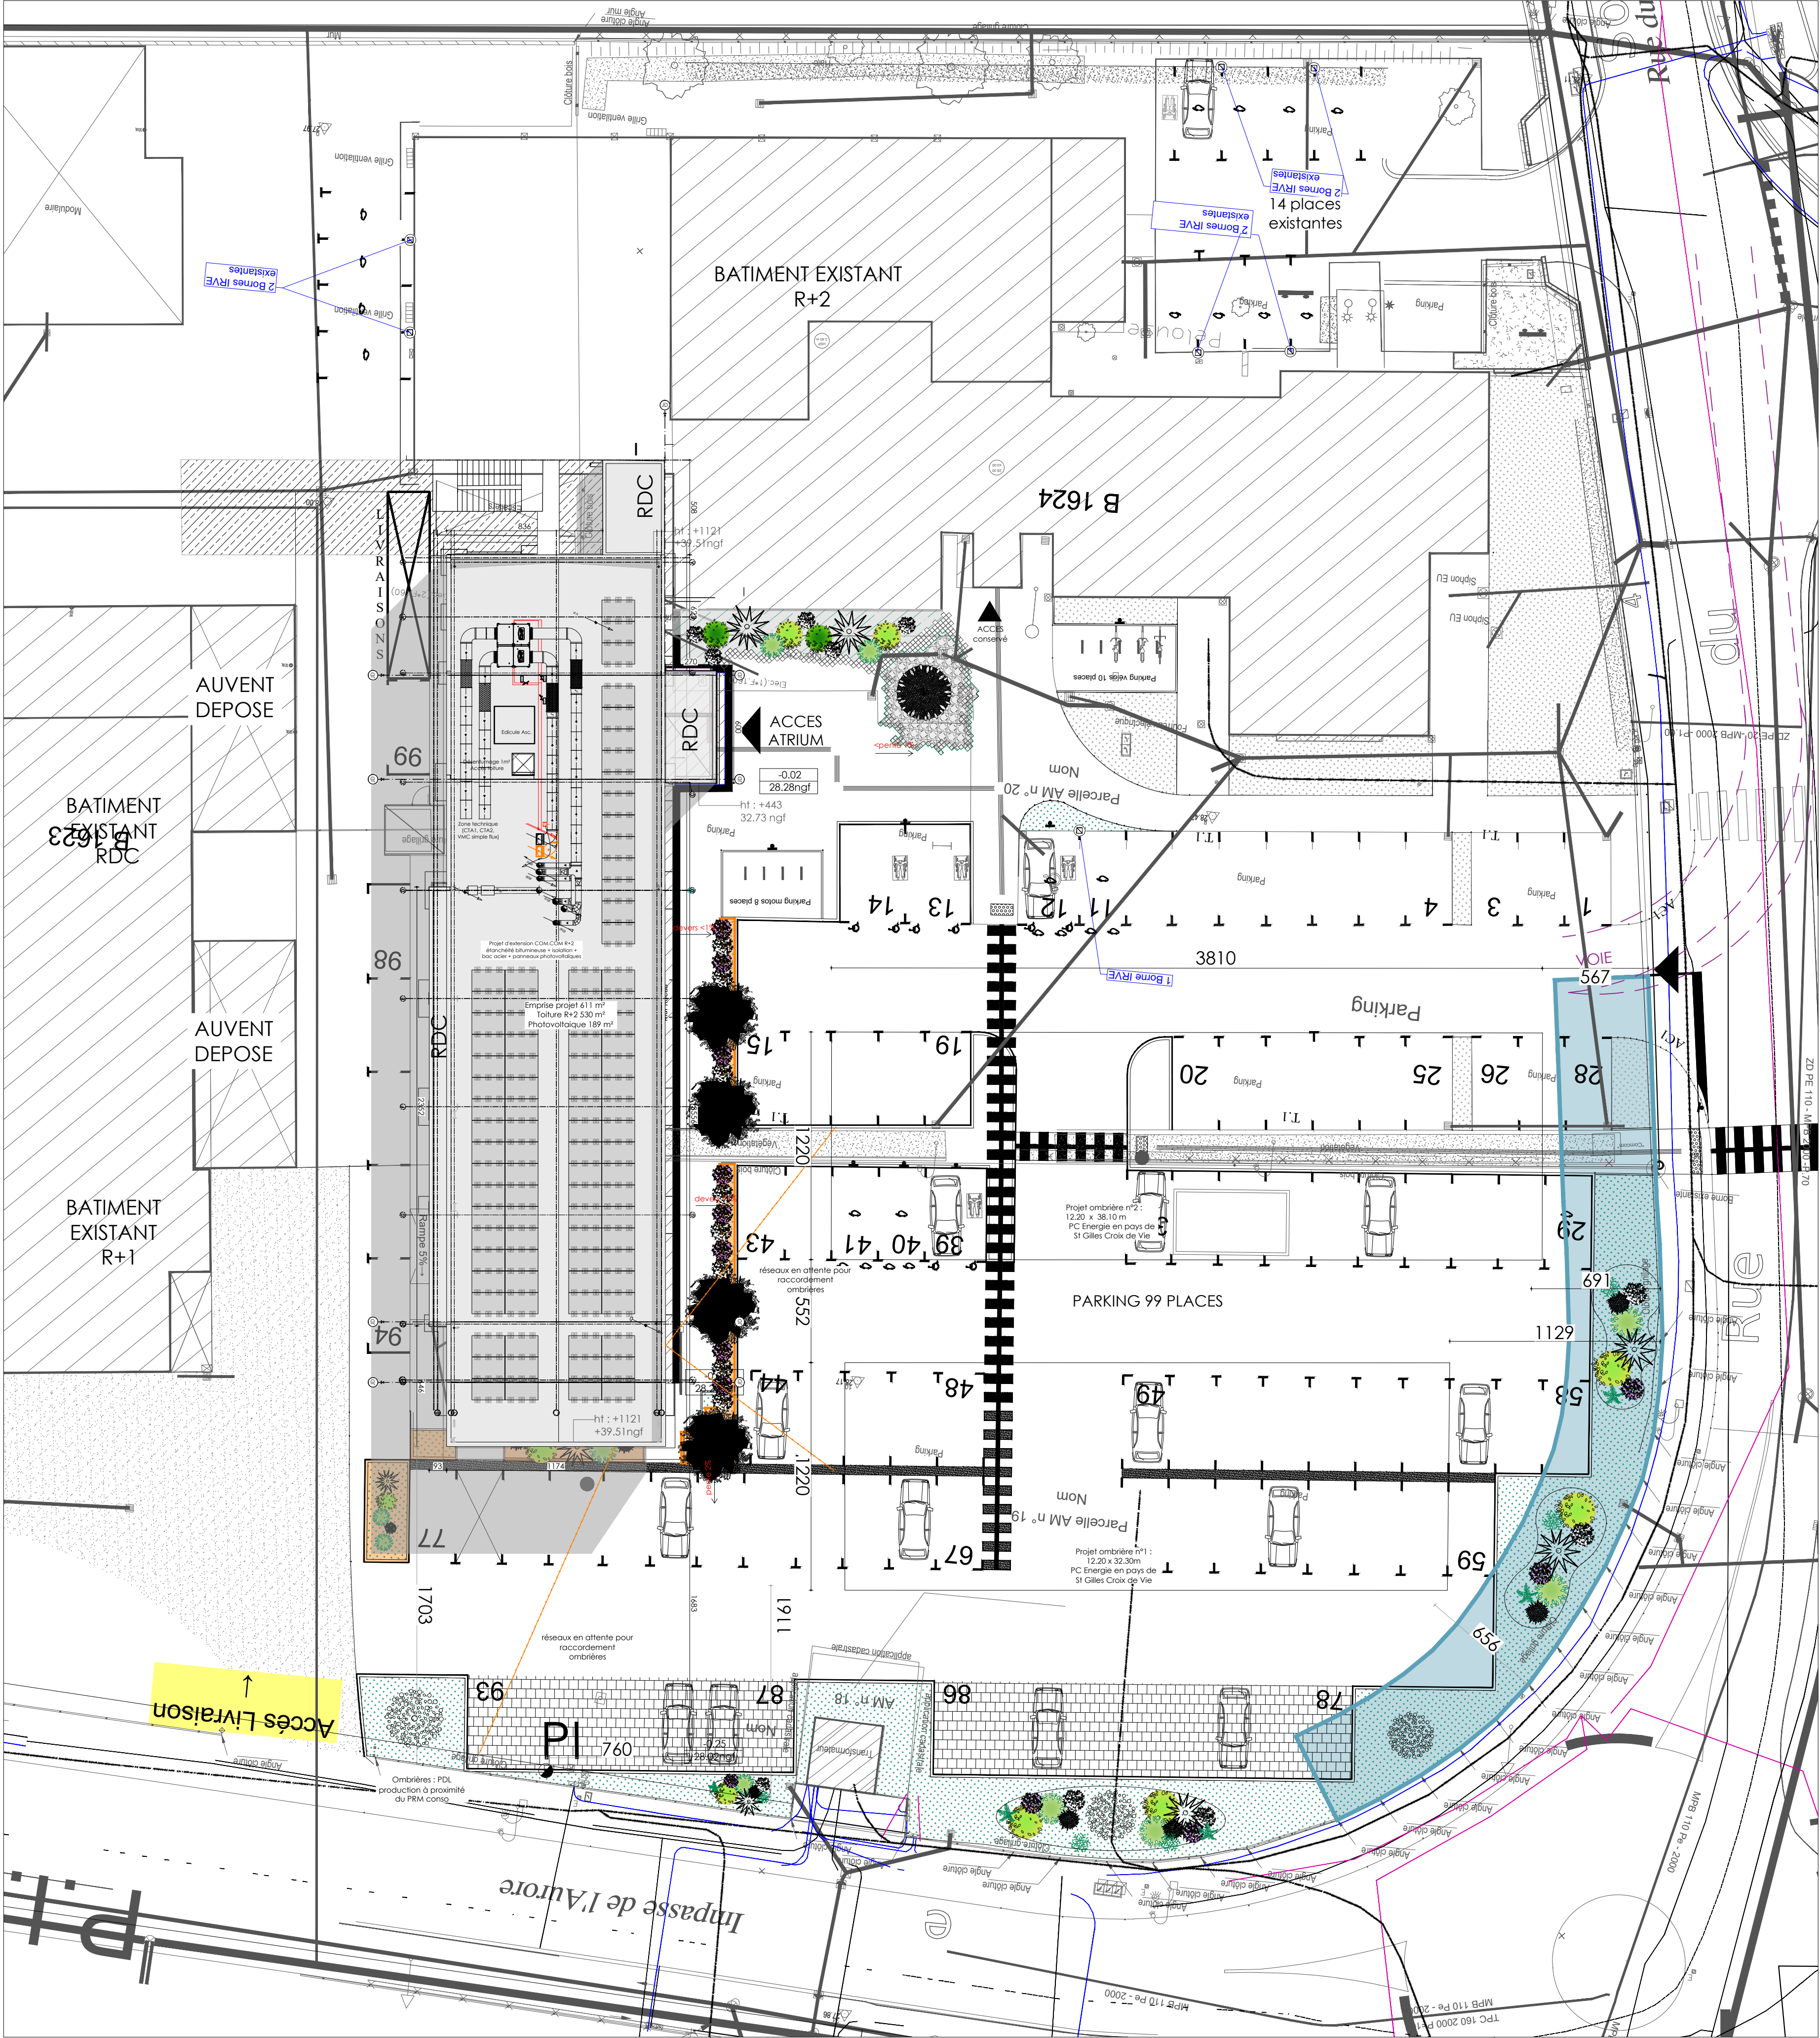

PCM	85 - Saint Gilles Croix de Vie	01
Plan Masse Ech 1/ 200°		
Extension du siège administratif de la Communauté d'Agglomération du Pays de Saint Gilles Croix de Vie ZAE du Soleil Levant 85806 Saint-Gilles-Croix-de-Vie		
14/03/25	ESQ	
	APD	
	PC	
	EXE	
MAITRISE D'OUVRAGE	Pays de Saint Gilles Croix de Vie Agglomération ZAE du Soleil Levant 85800 GIVRAND Saint Gilles Croix de Vie tel : 02 51 26 94 42 e-mail : c.bethus@paysaintgilles.fr	
MAITRISE D'OEUVRE	dga Architectes et associés BP 90303 5, Rue Georges Legagneux 85 500 LES HERBIERS tel : 02 51 67 17 83 fax: 02 51 66 81 04 e-mail : contact@dga-architectes.com	
TOUS DROITS DE REPRODUCTION INTERDITS		dga 21 - 47