



STRUCTURE SUPPORT DE MODULE

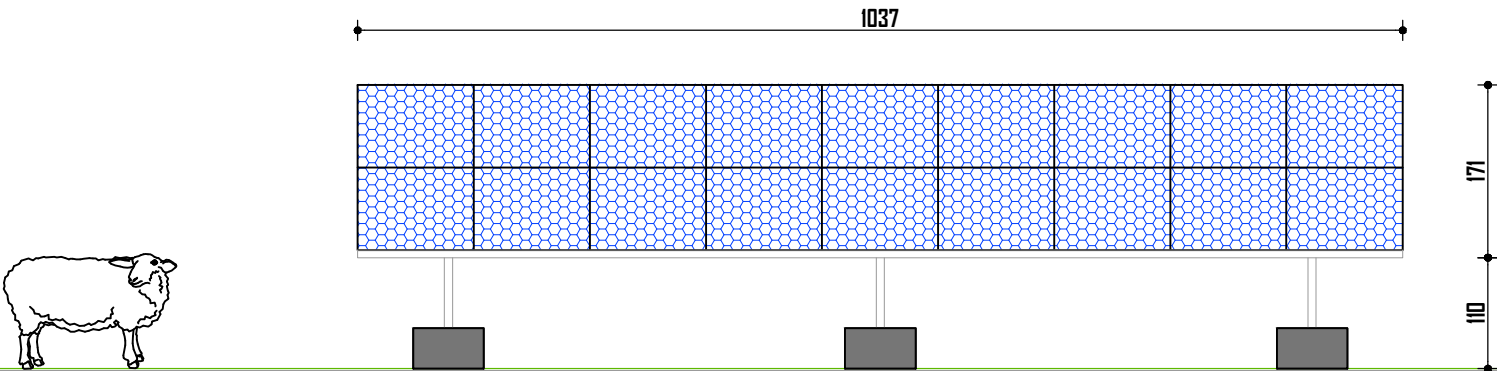

VUE EN ELEVATION
STRUCTURE SUPPORT DE MODULE

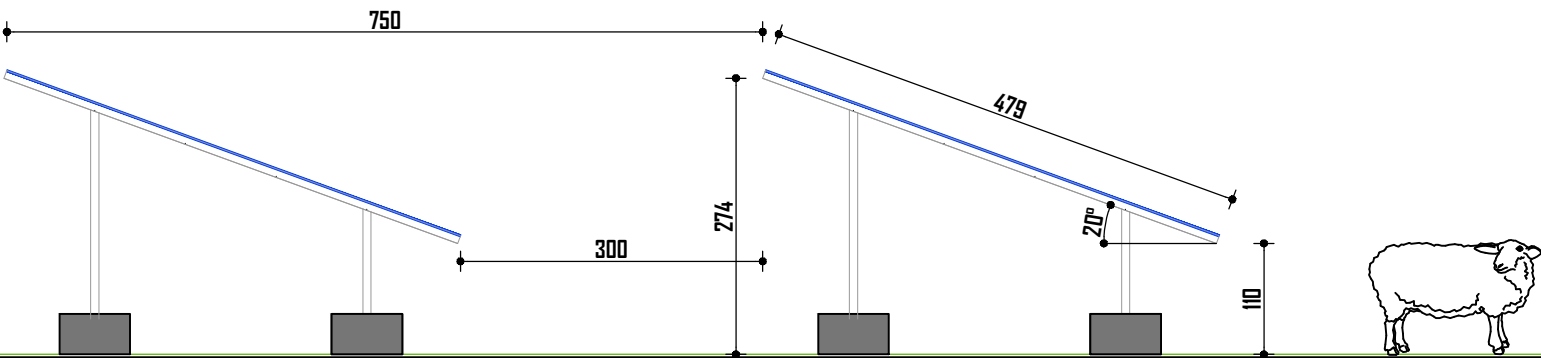

COUPE TYPE
STRUCTURE SUPPORT DE MODULE

ELEVATION - COUPE ech 1/75



