

LEGENDE	
	Poste de livraison et poste de transformation
	Piste d'exploitation
	Conteneur de stockage
	Zone Témoin
	Poteau de la structure
PFG	PlateForme de Grutage (10m * 10m)
	Table de 8 modules
	Bâti existant
120 m³	Citerne 120m3

Surface couverte : 2.91 ha
Surface témoin : 0.23 ha
Surface projet : 4.04 ha
Coordonnées DD
(degrés décimaux)
43.8917 , 5.0057
84250 Le Thor
Parcelle :
000 / AO / 0039
000 / AO / 0040
000 / AO / 0041
000 / AO / 0043
000 / AO / 0044
000 / AO / 0045
000 / AO / 0046
Altitude :57.91m

Total modules	5936
Puissance Modules Wc	445
Puissance totale kWc	2641

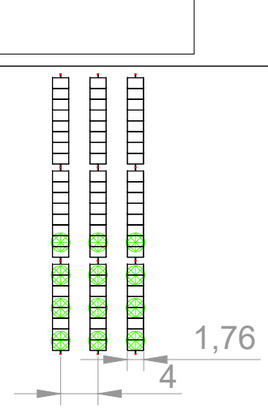

Entraxe : 4 m

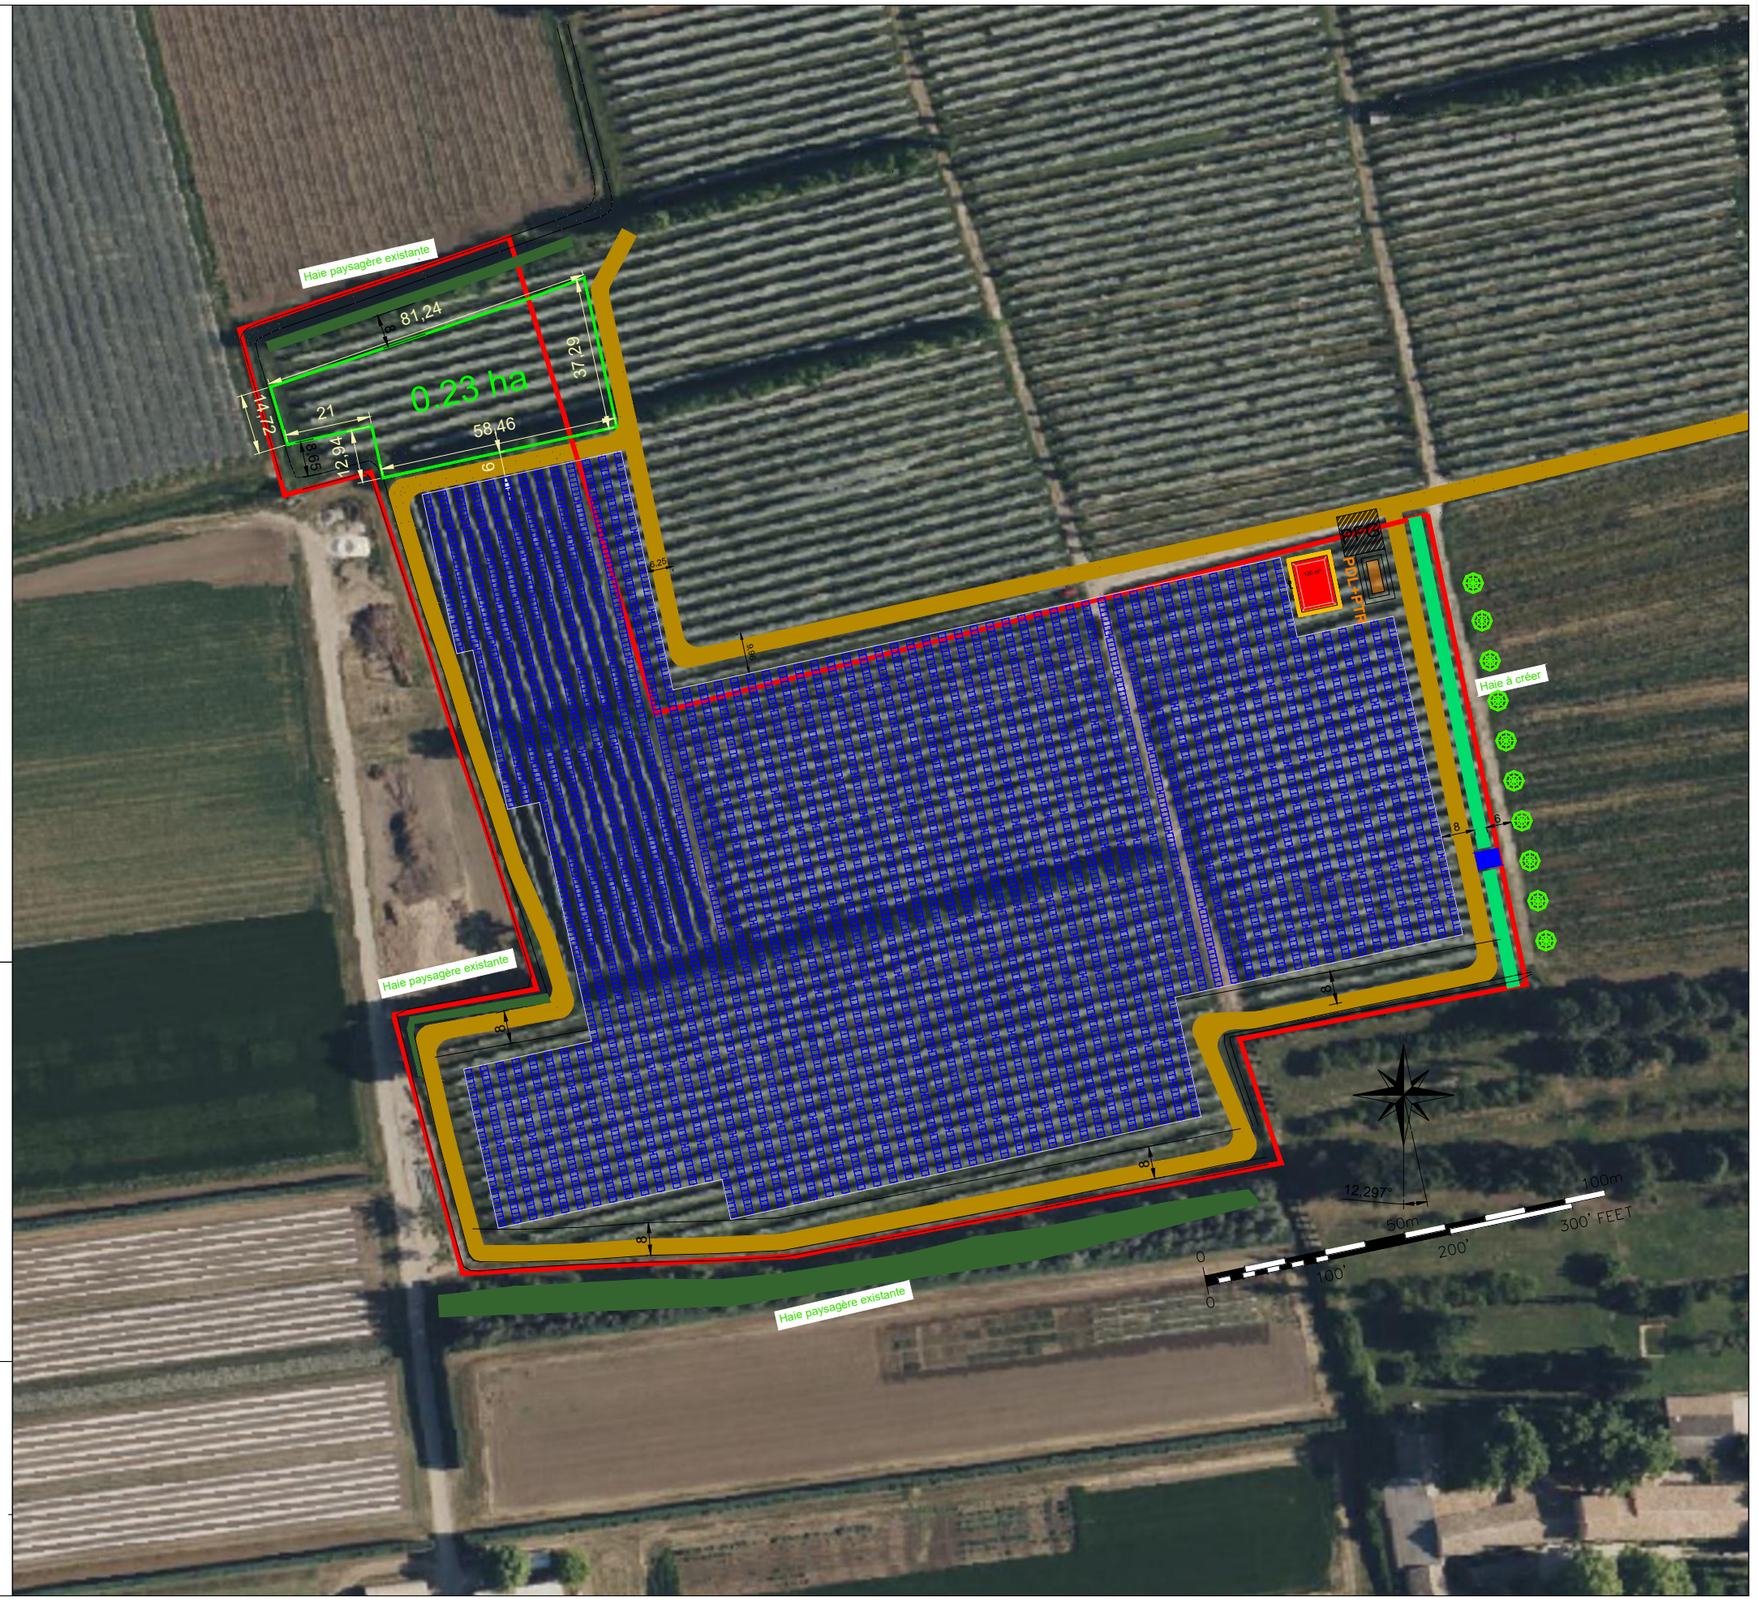

sun'r

Sun'R
36, rue Brunel
75017 - Paris

Sun'R
4, Quai des Etroits
69005 - Lyon

AVD
P1478_Le Thor 2

Phase d'études :	APD

Ind.	Date	Description	Réalisé par :	Vérifié par :
B	07/03/2024	MAJ implentation + Topo géométre	AFE	
A	25/01/2024	Création	AFE	AFE

Format :	A3	Echelle :	1/1500
Fichier :	P1478_Le Thor 2 Topo Géomètre.dwg		
N° Projet	N° Plan	INDICE	
P001478	110	B	

Reproduction ou modification interdite sans l'autorisation de la société Sun'R