


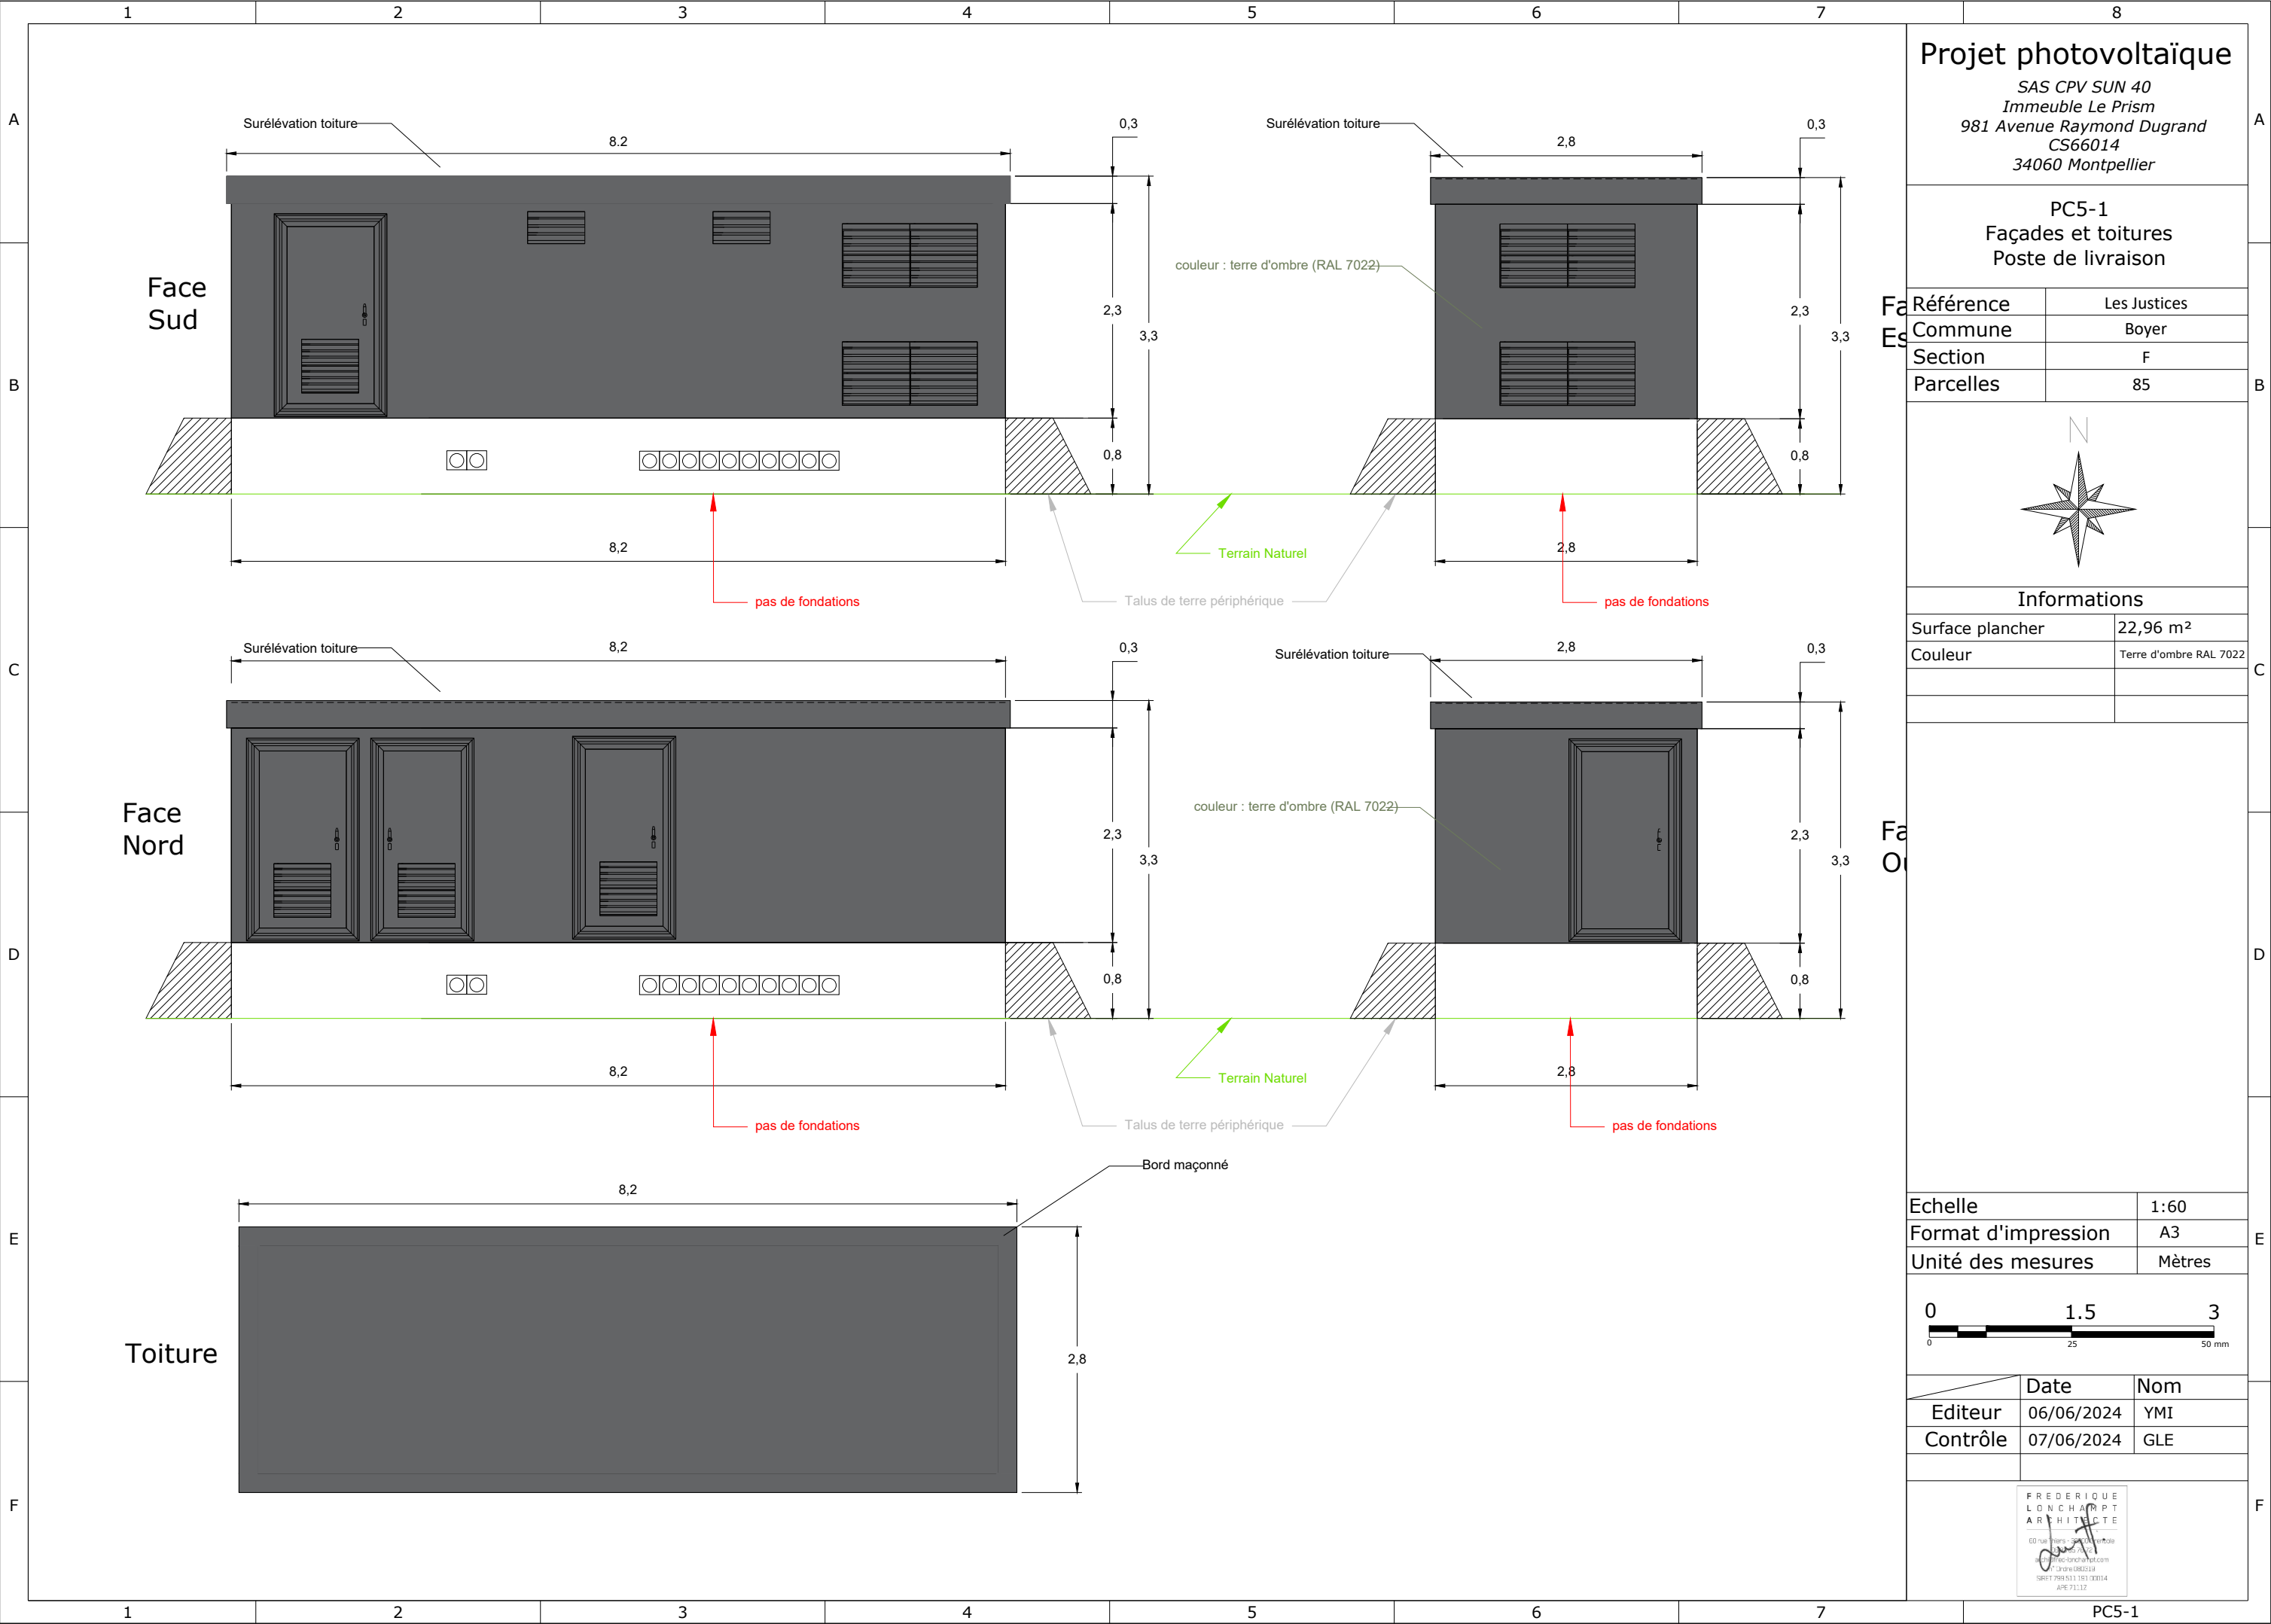


Projet photovoltaïque

SAS CPV SUN 40
Immeuble Le Prism
981 Avenue Raymond Dugrand
CS66014
34060 Montpellier

PC5-1
Façades et toitures
Poste de livraison


Référence	Les Justices
Commune	Boyer
Section	F
Parcelles	85

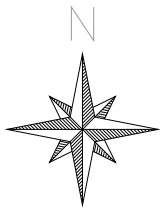

Informations

Surface plancher	22,96 m²
Couleur	Terre d'ombre RAL 7022

Echelle	1:60
Format d'impression	A3
Unité des mesures	Mètres

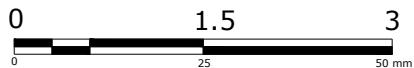

	Date	Nom
Editeur	06/06/2024	YMI
Contrôle	07/06/2024	GLE

