Face Sud

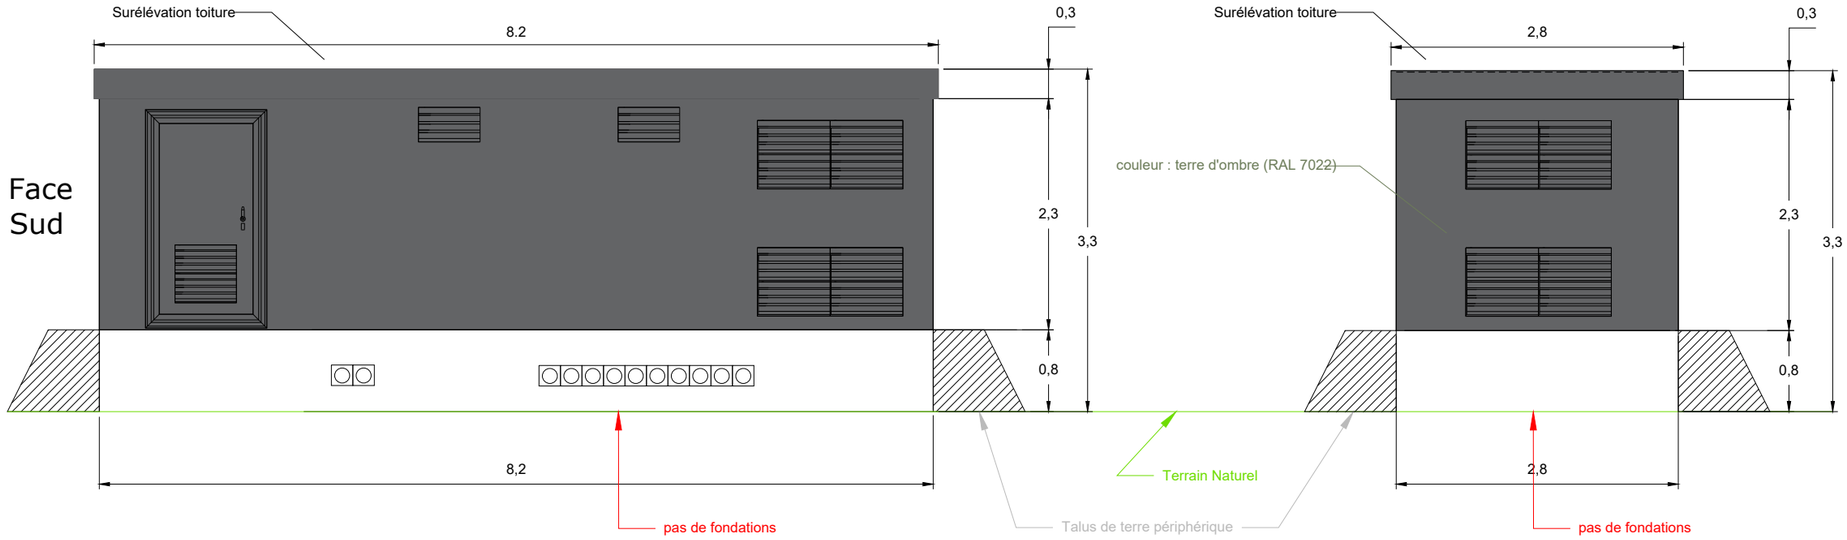

Face Nord

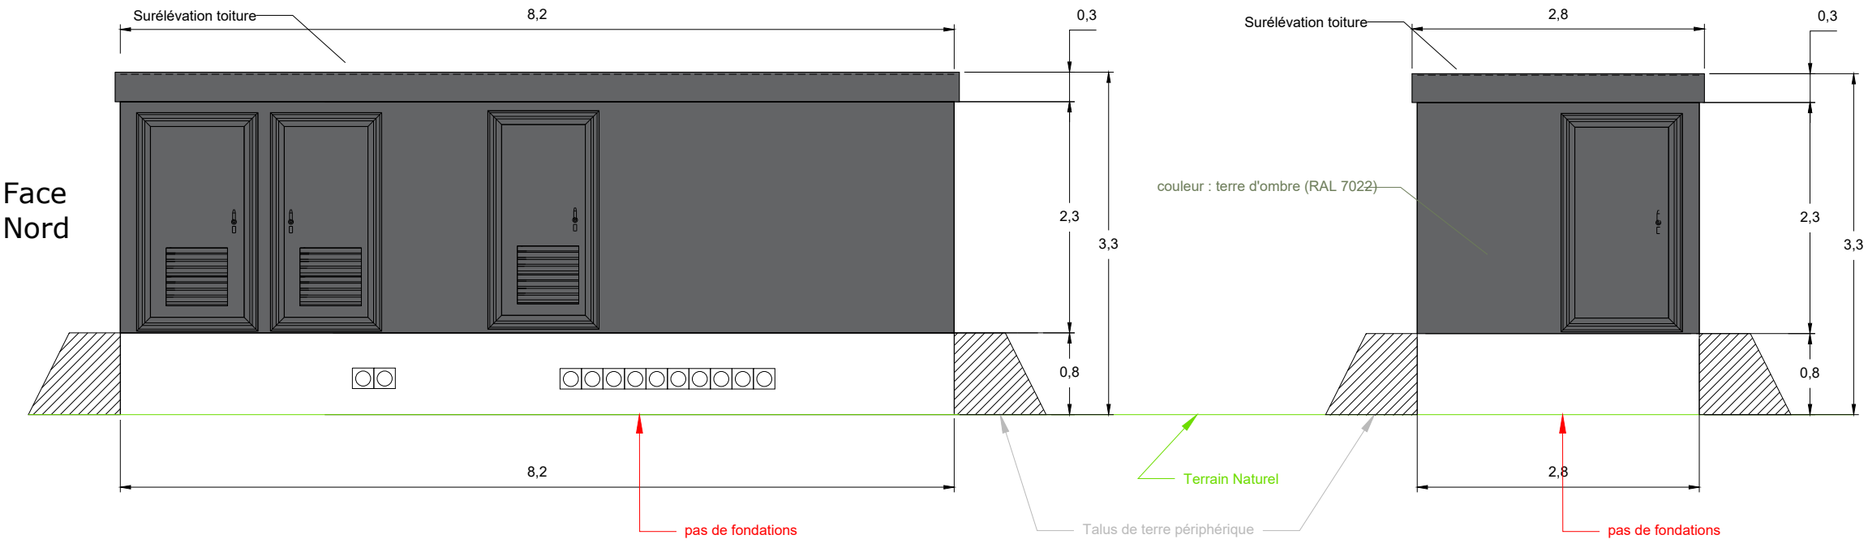

Toiture

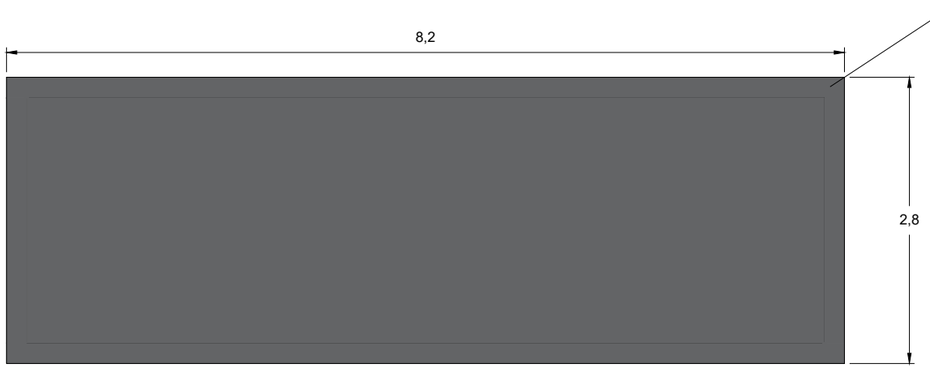

Projet photovoltaïque

SAS CPV SUN 40
Immeuble Le Prism
981 Avenue Raymond Dugrand
CS66014
34060 Montpellier

PC5-1
Façades et toitures
Poste de livraison

Référence	Les Justices
Commune	Boyer
Section	F
Parcelles	121

N

Informations	
Surface plancher	22,96 m²
Couleur	Terre d'ombre RAL 7022

Echelle	1:60
Format d'impression	A3
Unité des mesures	Mètres

0 1.5 3
0 25 50 mm

	Date	Nom
Editeur	06/06/2024	YMI
Contrôle	07/06/2024	GLE

FREDERIQUE LONCHAMPT
ARCHITECTE
60 rue Thiers - 34000 Montpellier
Tél. 06 62 65 21 21
architecte@fred-lonchampt.com
N° Ordre 0862114
SIRET 798 511 191 00014
APE 7111Z