


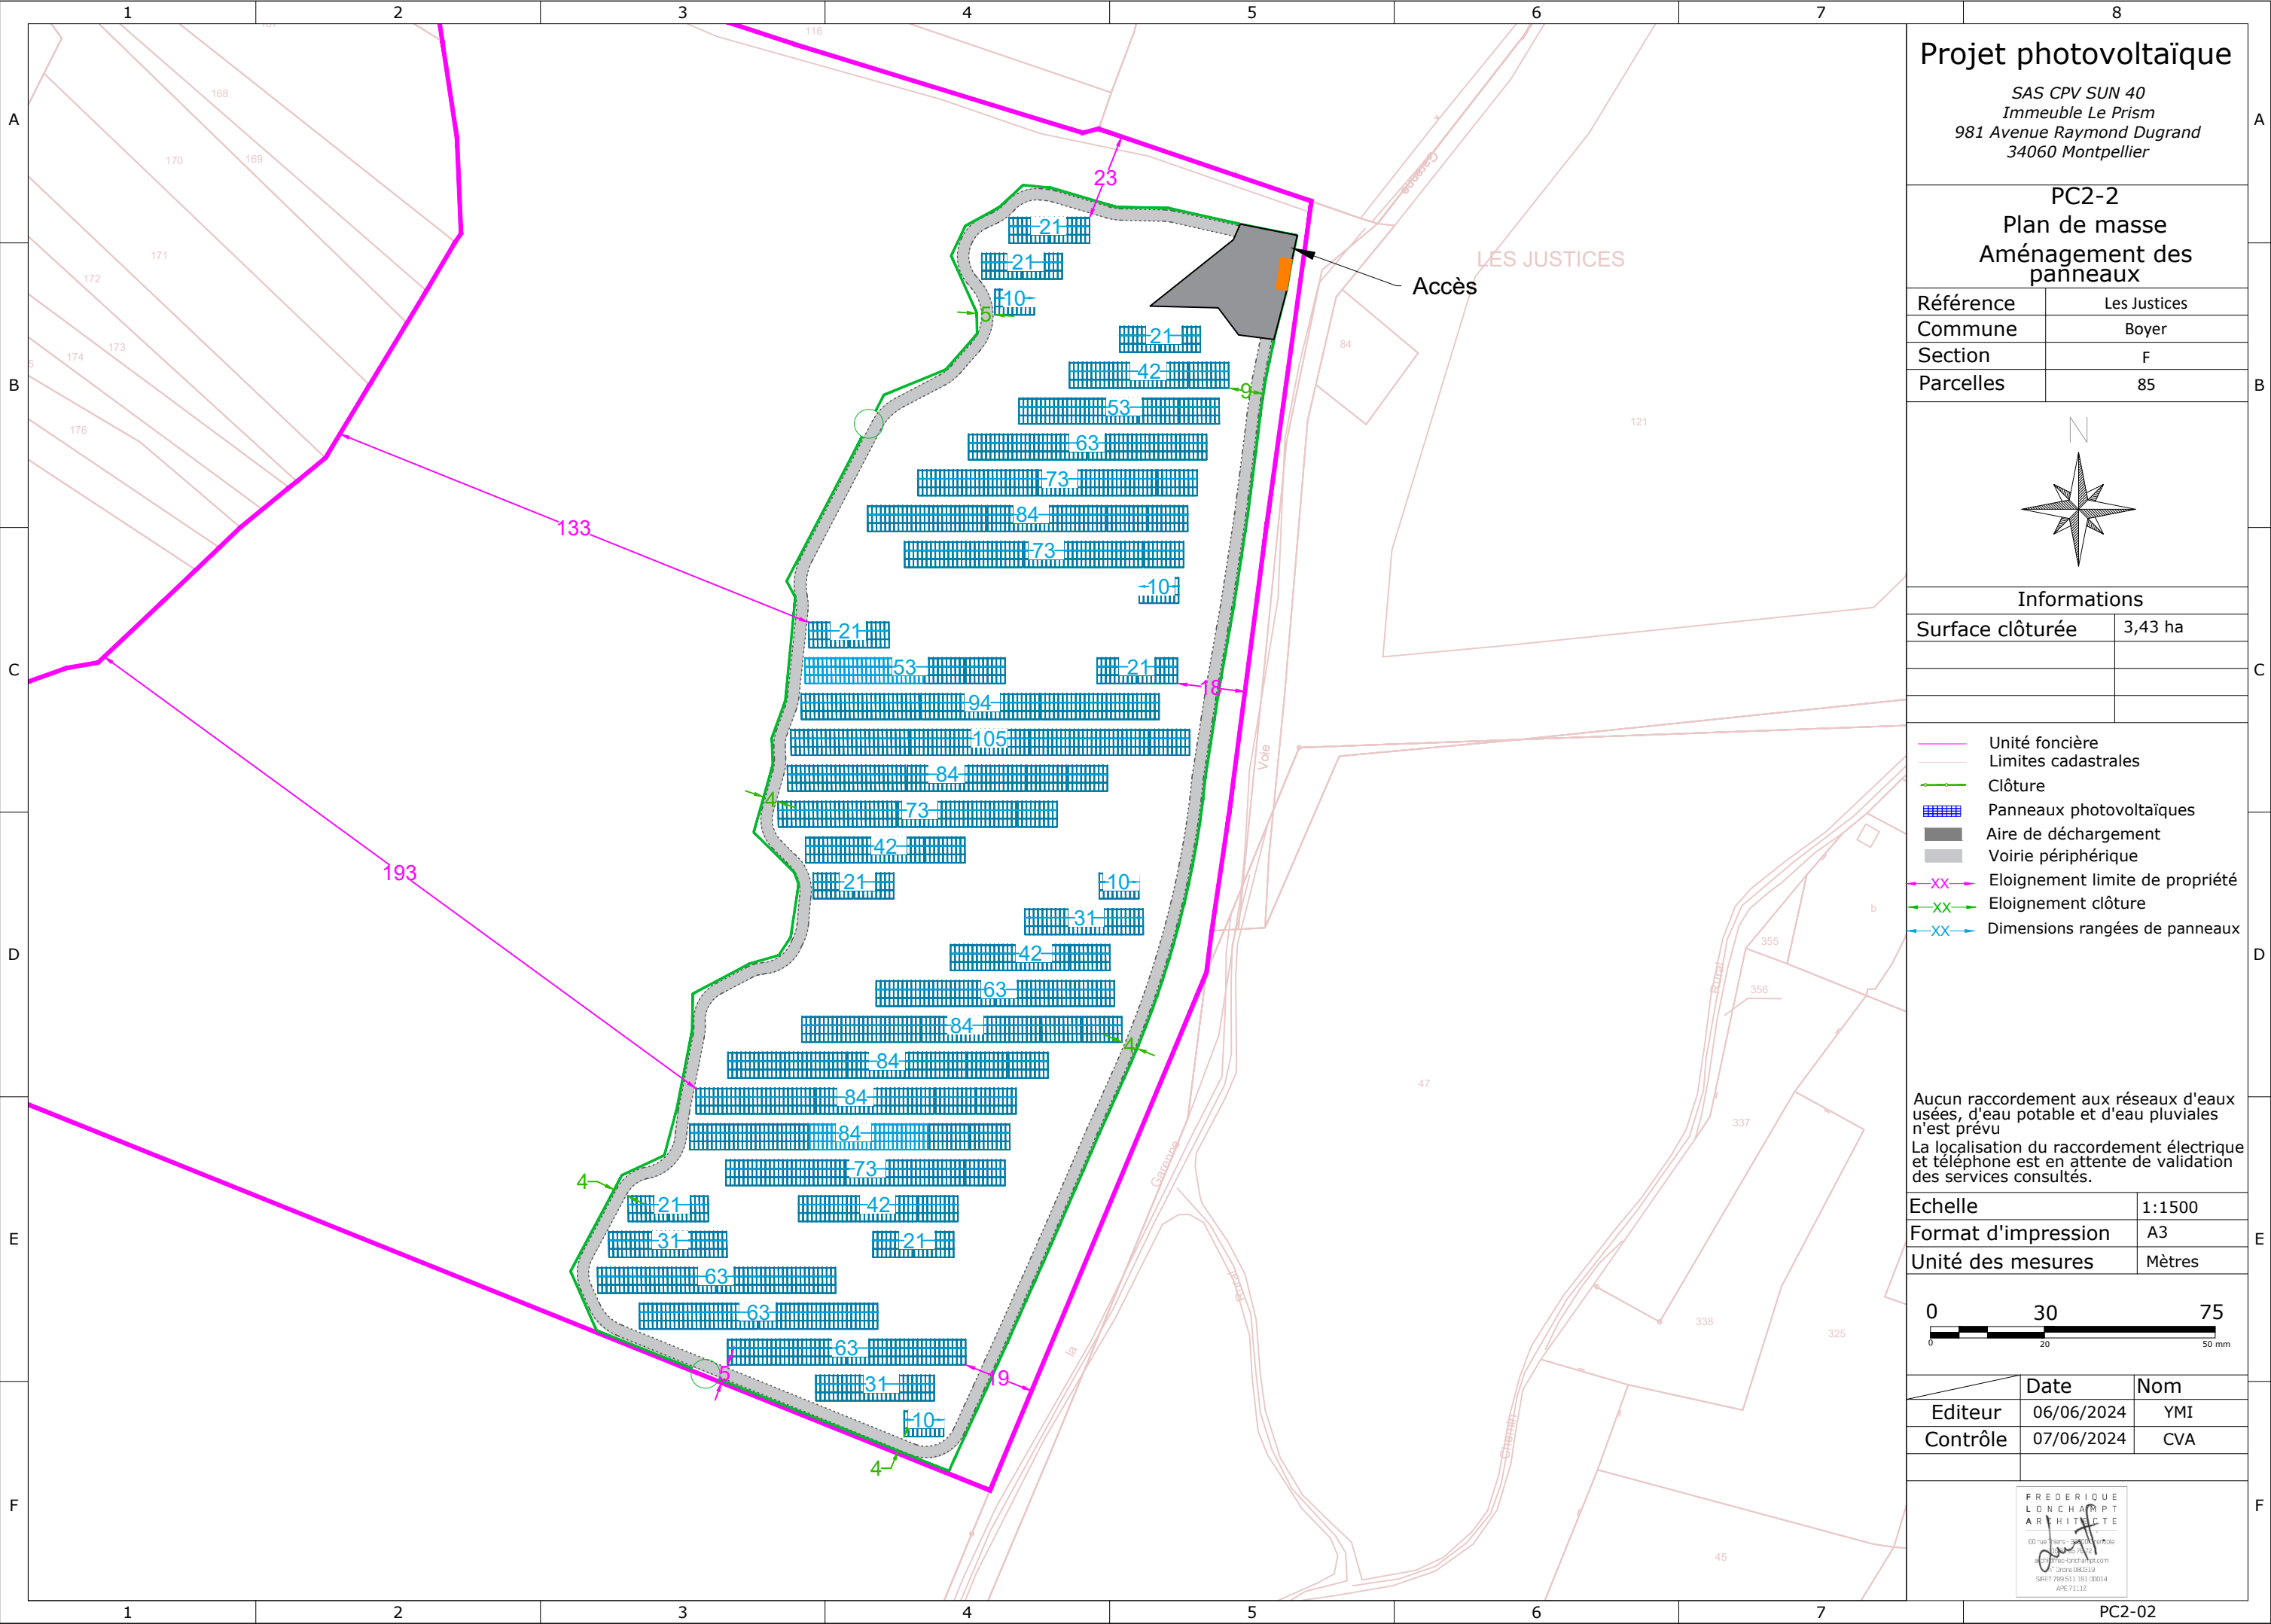

Projet photovoltaïque

SAS CPV SUN 40
Immeuble Le Prism
981 Avenue Raymond Dugrand
34060 Montpellier

PC2-2
Plan de masse
Aménagement des
panneaux

Référence	Les Justices
Commune	Boyer
Section	F
Parcelles	85




Informations

Surface clôturée	3,43 ha

- Unité foncière
- Limites cadastrales
- Clôture
- Panneaux photovoltaïques
- Aire de déchargement
- Voirie périphérique
- XX Eloignement limite de propriété
- XX Eloignement clôture
- XX Dimensions rangées de panneaux

Aucun raccordement aux réseaux d'eaux usées, d'eau potable et d'eau pluviales n'est prévu
La localisation du raccordement électrique et téléphone est en attente de validation des services consultés.

Echelle	1:1500
Format d'impression	A3
Unité des mesures	Mètres

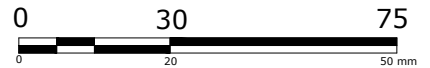

	Date	Nom
Editeur	06/06/2024	YMI
Contrôle	07/06/2024	CVA

