


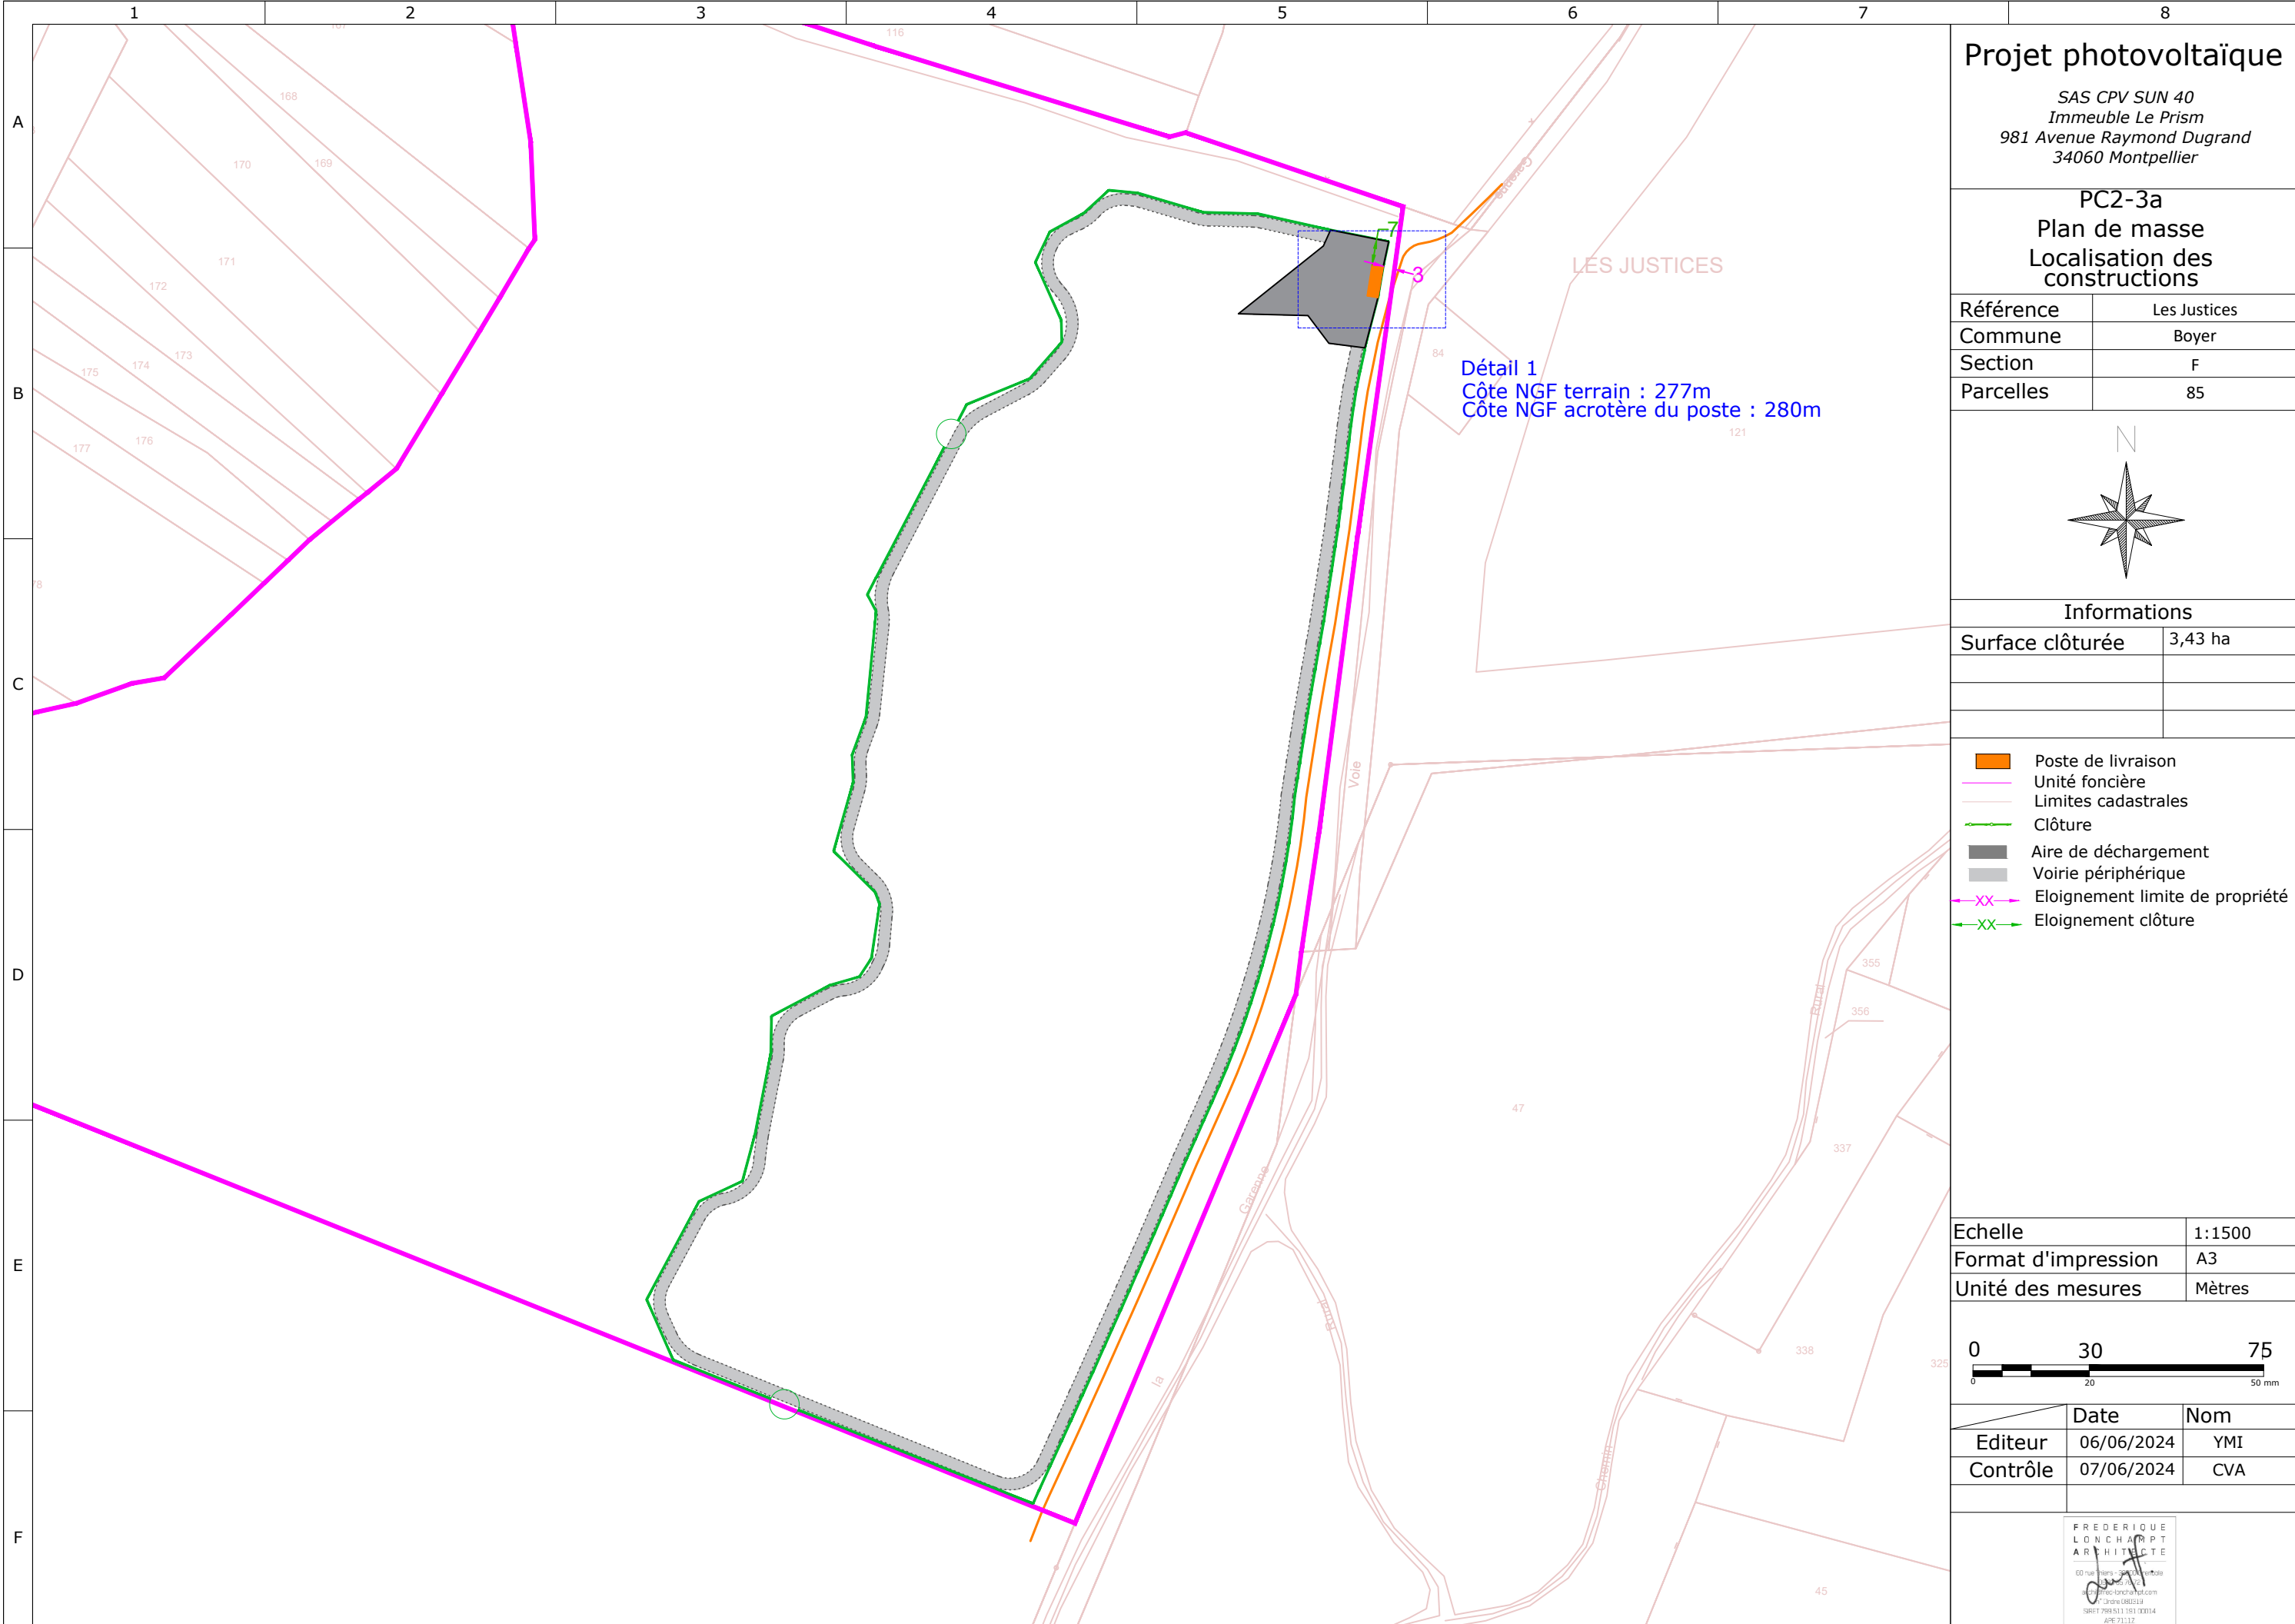

Projet photovoltaïque

SAS CPV SUN 40
Immeuble Le Prism
981 Avenue Raymond Dugrand
34060 Montpellier

PC2-3a
Plan de masse
Localisation des constructions

Référence	Les Justices
Commune	Boyer
Section	F
Parcelles	85




Informations

Surface clôturée	3,43 ha

- Poste de livraison
- Unité foncière
- Limites cadastrales
- Clôture
- Aire de déchargement
- Voirie périphérique
- Eloignement limite de propriété
- Eloignement clôture

Echelle	1:1500
Format d'impression	A3
Unité des mesures	Mètres

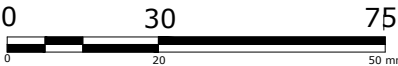

	Date	Nom
Editeur	06/06/2024	YMI
Contrôle	07/06/2024	CVA

