


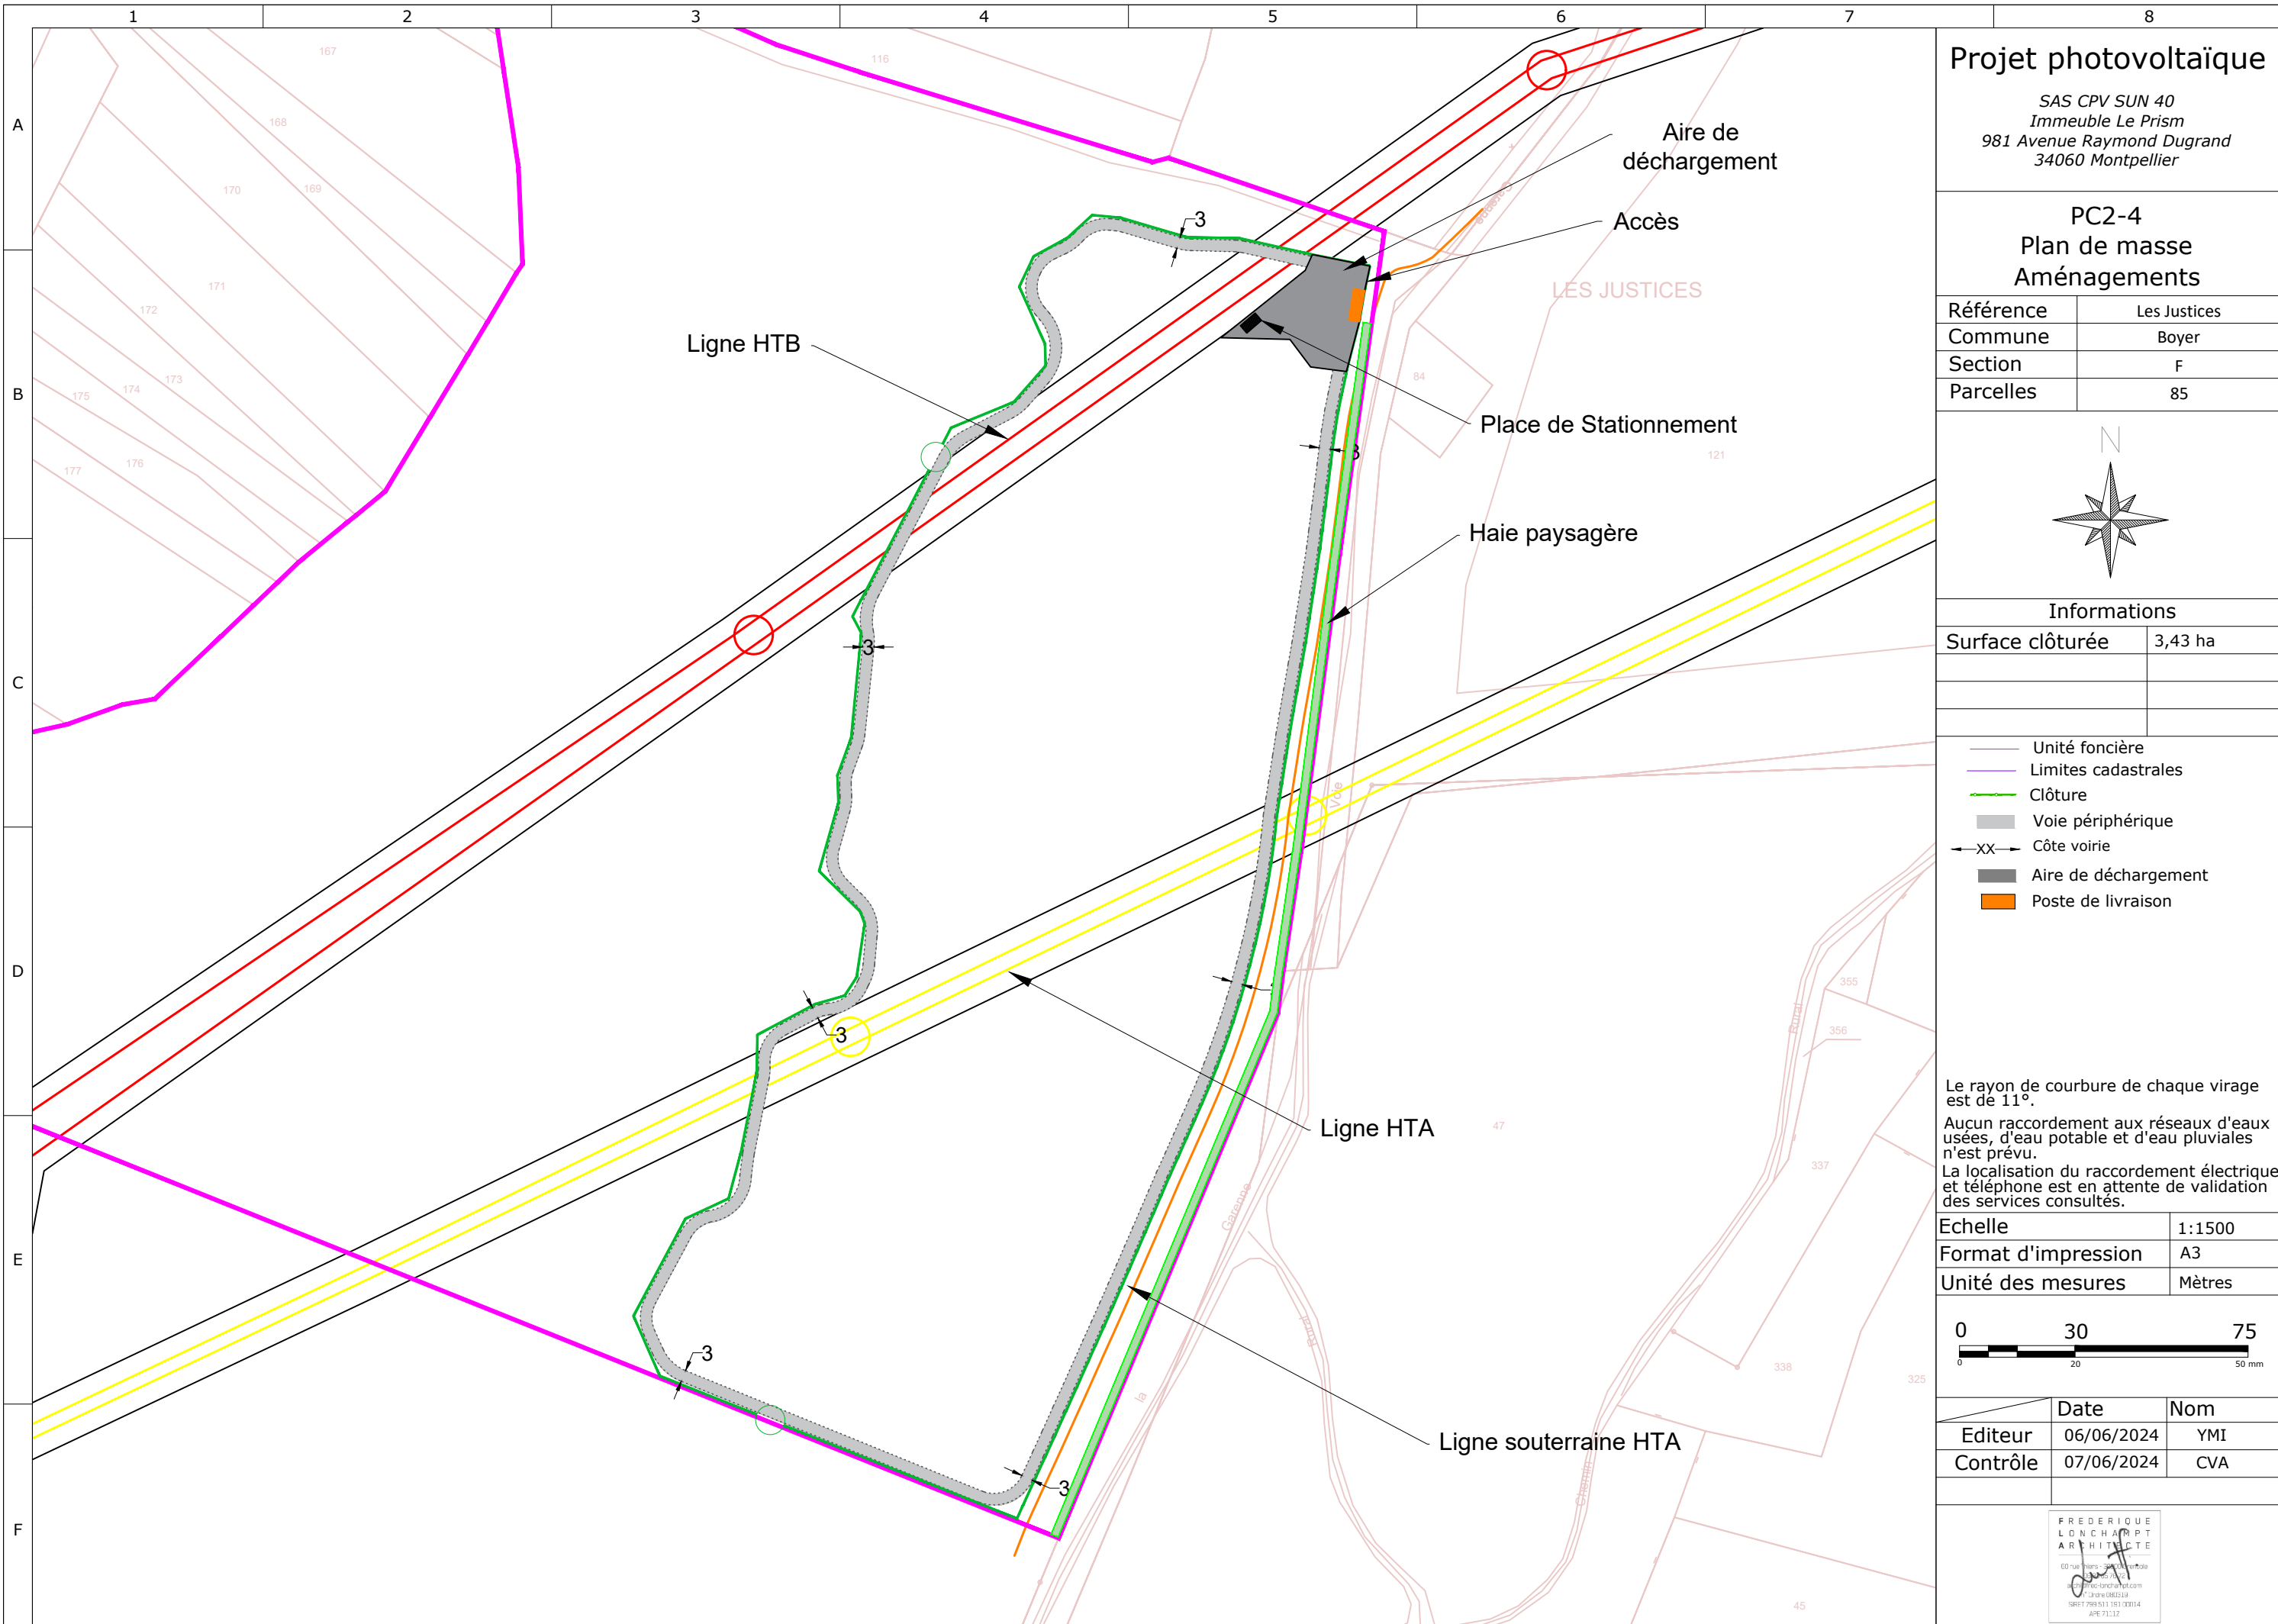


Projet photovoltaïque

SAS CPV SUN 40
Immeuble Le Prism
981 Avenue Raymond Dugrand
34060 Montpellier

PC2-4
Plan de masse
Aménagements

Référence	Les Justices
Commune	Boyer
Section	F
Parcelles	85

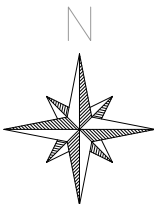


Informations

Surface clôturée	3,43 ha

- Unité foncière
- Limites cadastrales
- Clôture
- Voie périphérique
- Côte voirie
- Aire de déchargement
- Poste de livraison

Le rayon de courbure de chaque virage est de 11°.
Aucun raccordement aux réseaux d'eaux usées, d'eau potable et d'eau pluviales n'est prévu.
La localisation du raccordement électrique et téléphone est en attente de validation des services consultés.

Echelle	1:1500
Format d'impression	A3
Unité des mesures	Mètres

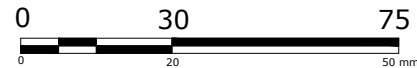

	Date	Nom
Editeur	06/06/2024	YMI
Contrôle	07/06/2024	CVA

