


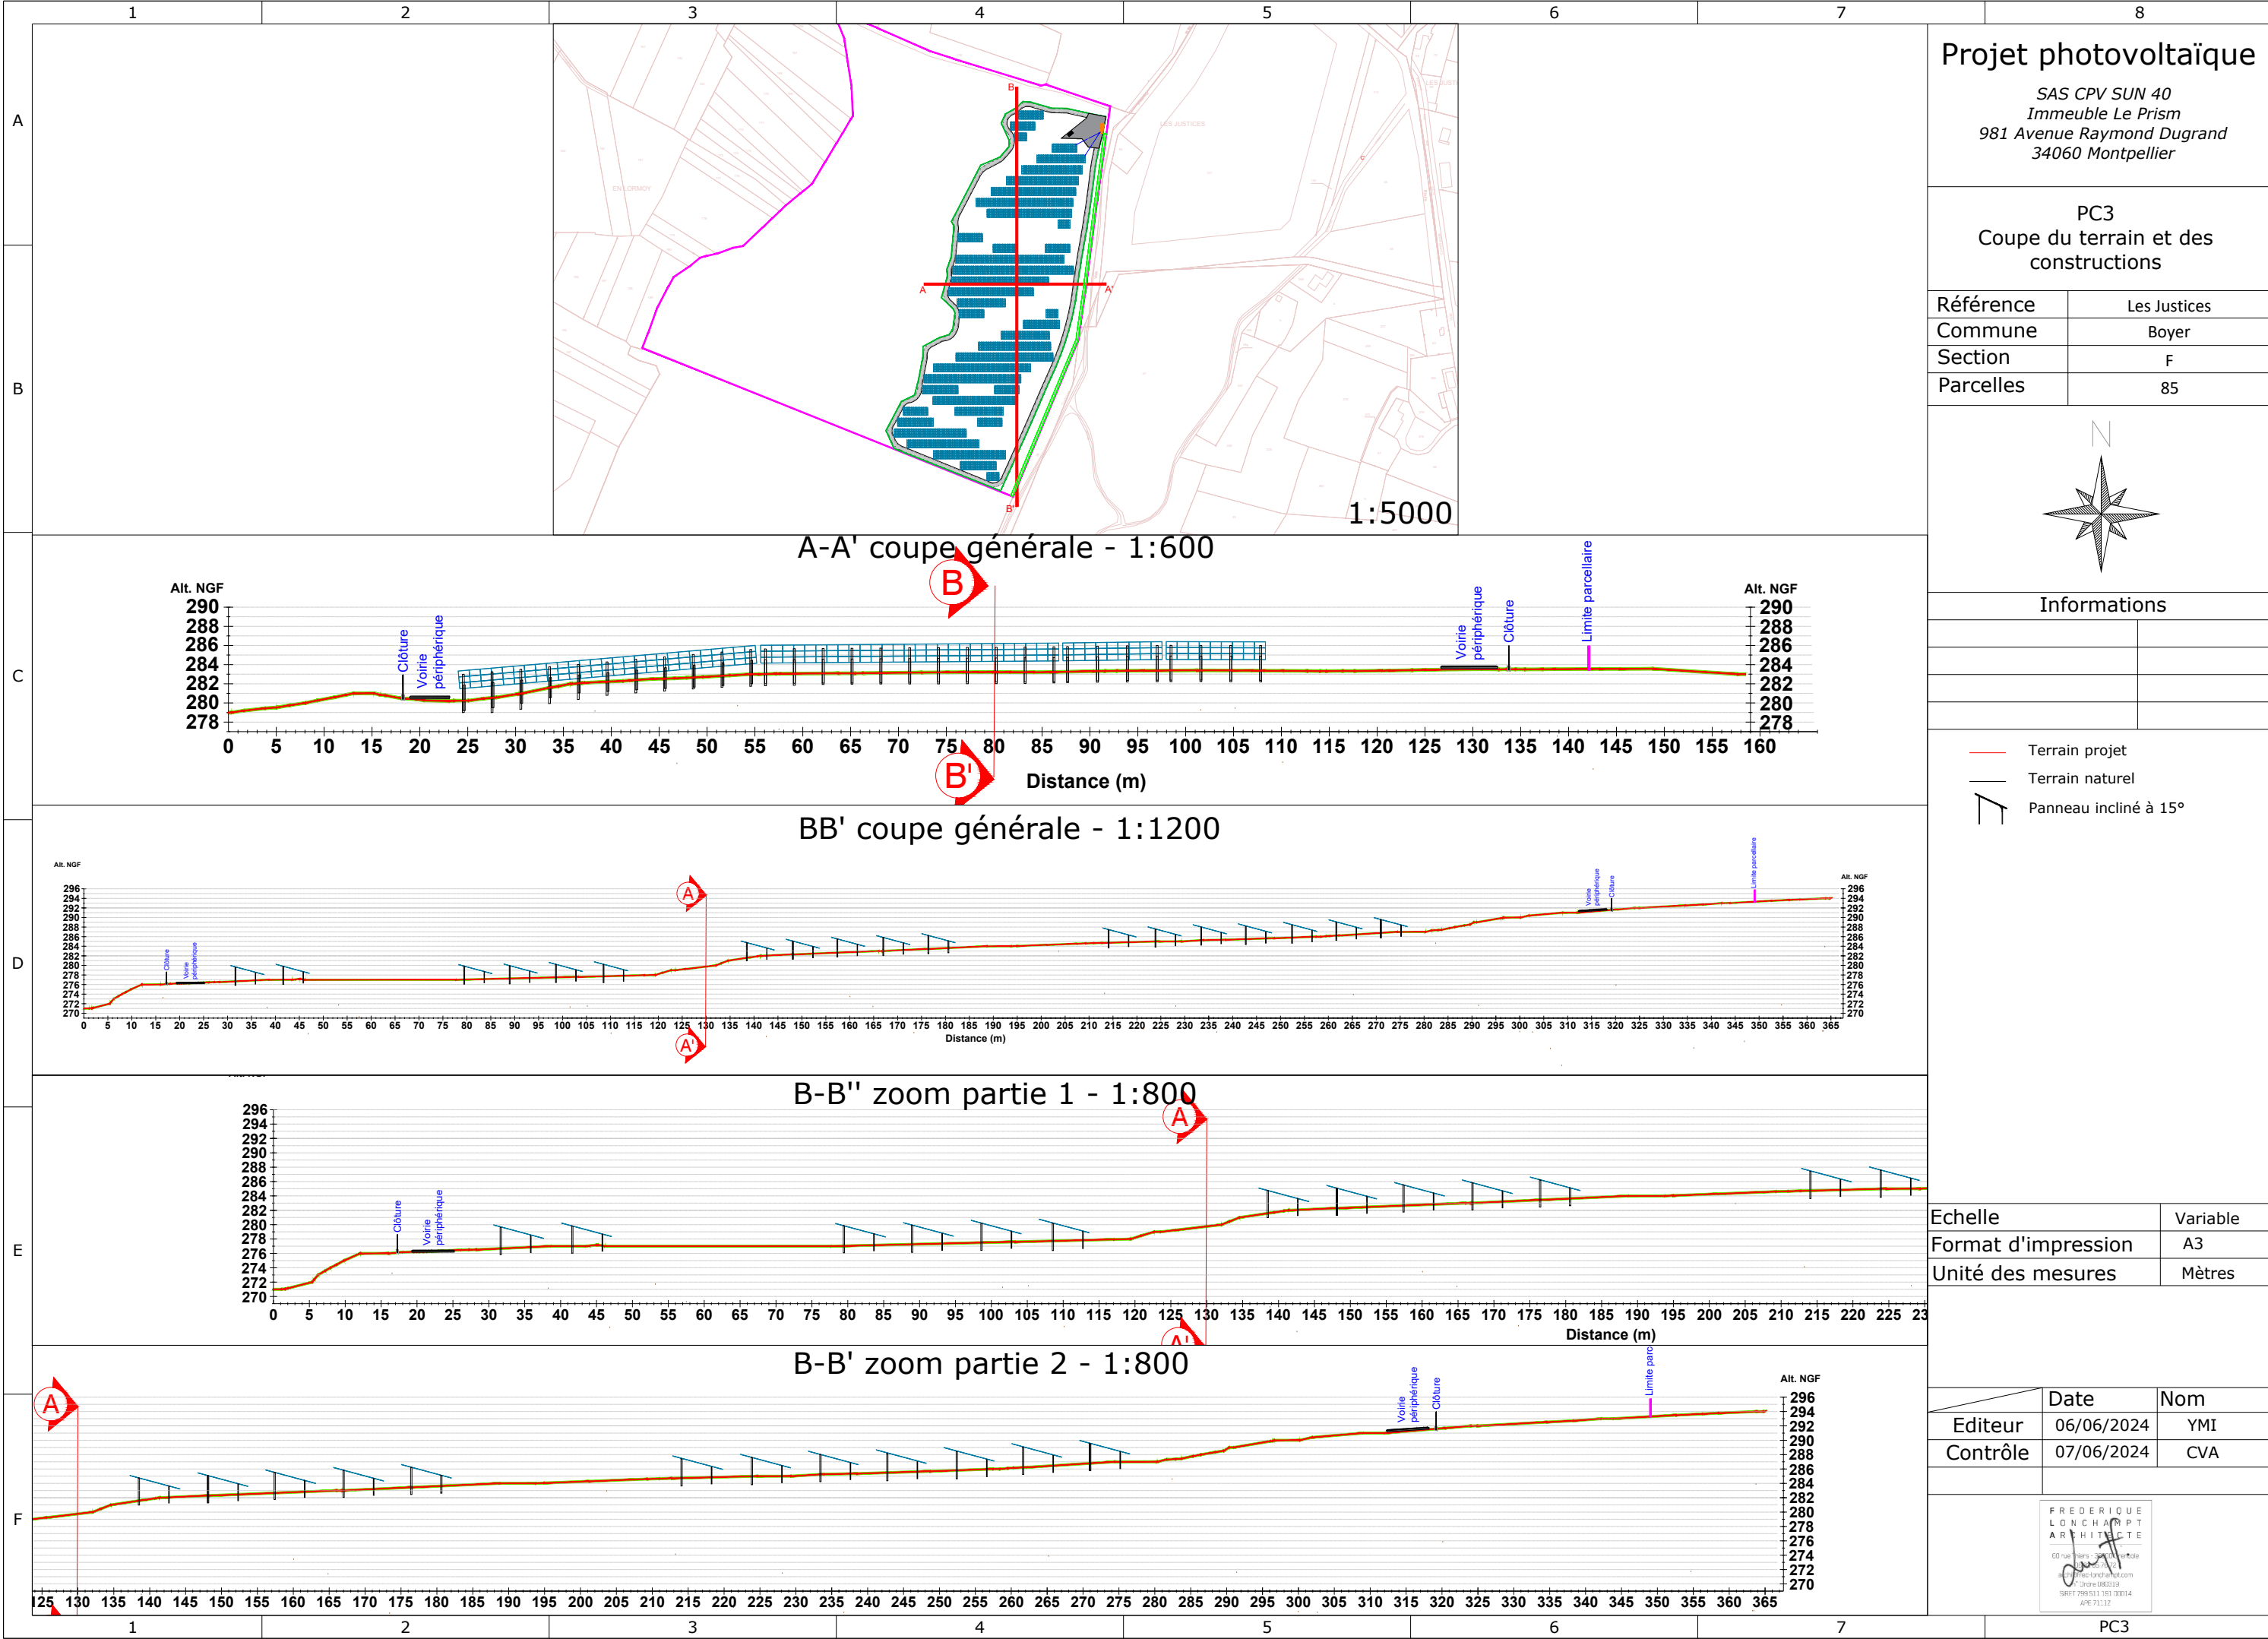


Projet photovoltaïque

SAS CPV SUN 40
Immeuble Le Prism
981 Avenue Raymond Dugrand
34060 Montpellier

PC3
Coupe du terrain et des constructions

Référence	Les Justices
Commune	Boyer
Section	F
Parcelles	85

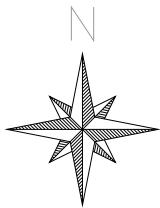

Informations

- Terrain projet
- Terrain naturel
- Panneau incliné à 15°

Echelle	Variable
Format d'impression	A3
Unité des mesures	Mètres

	Date	Nom
Editeur	06/06/2024	YMI
Contrôle	07/06/2024	CVA

