


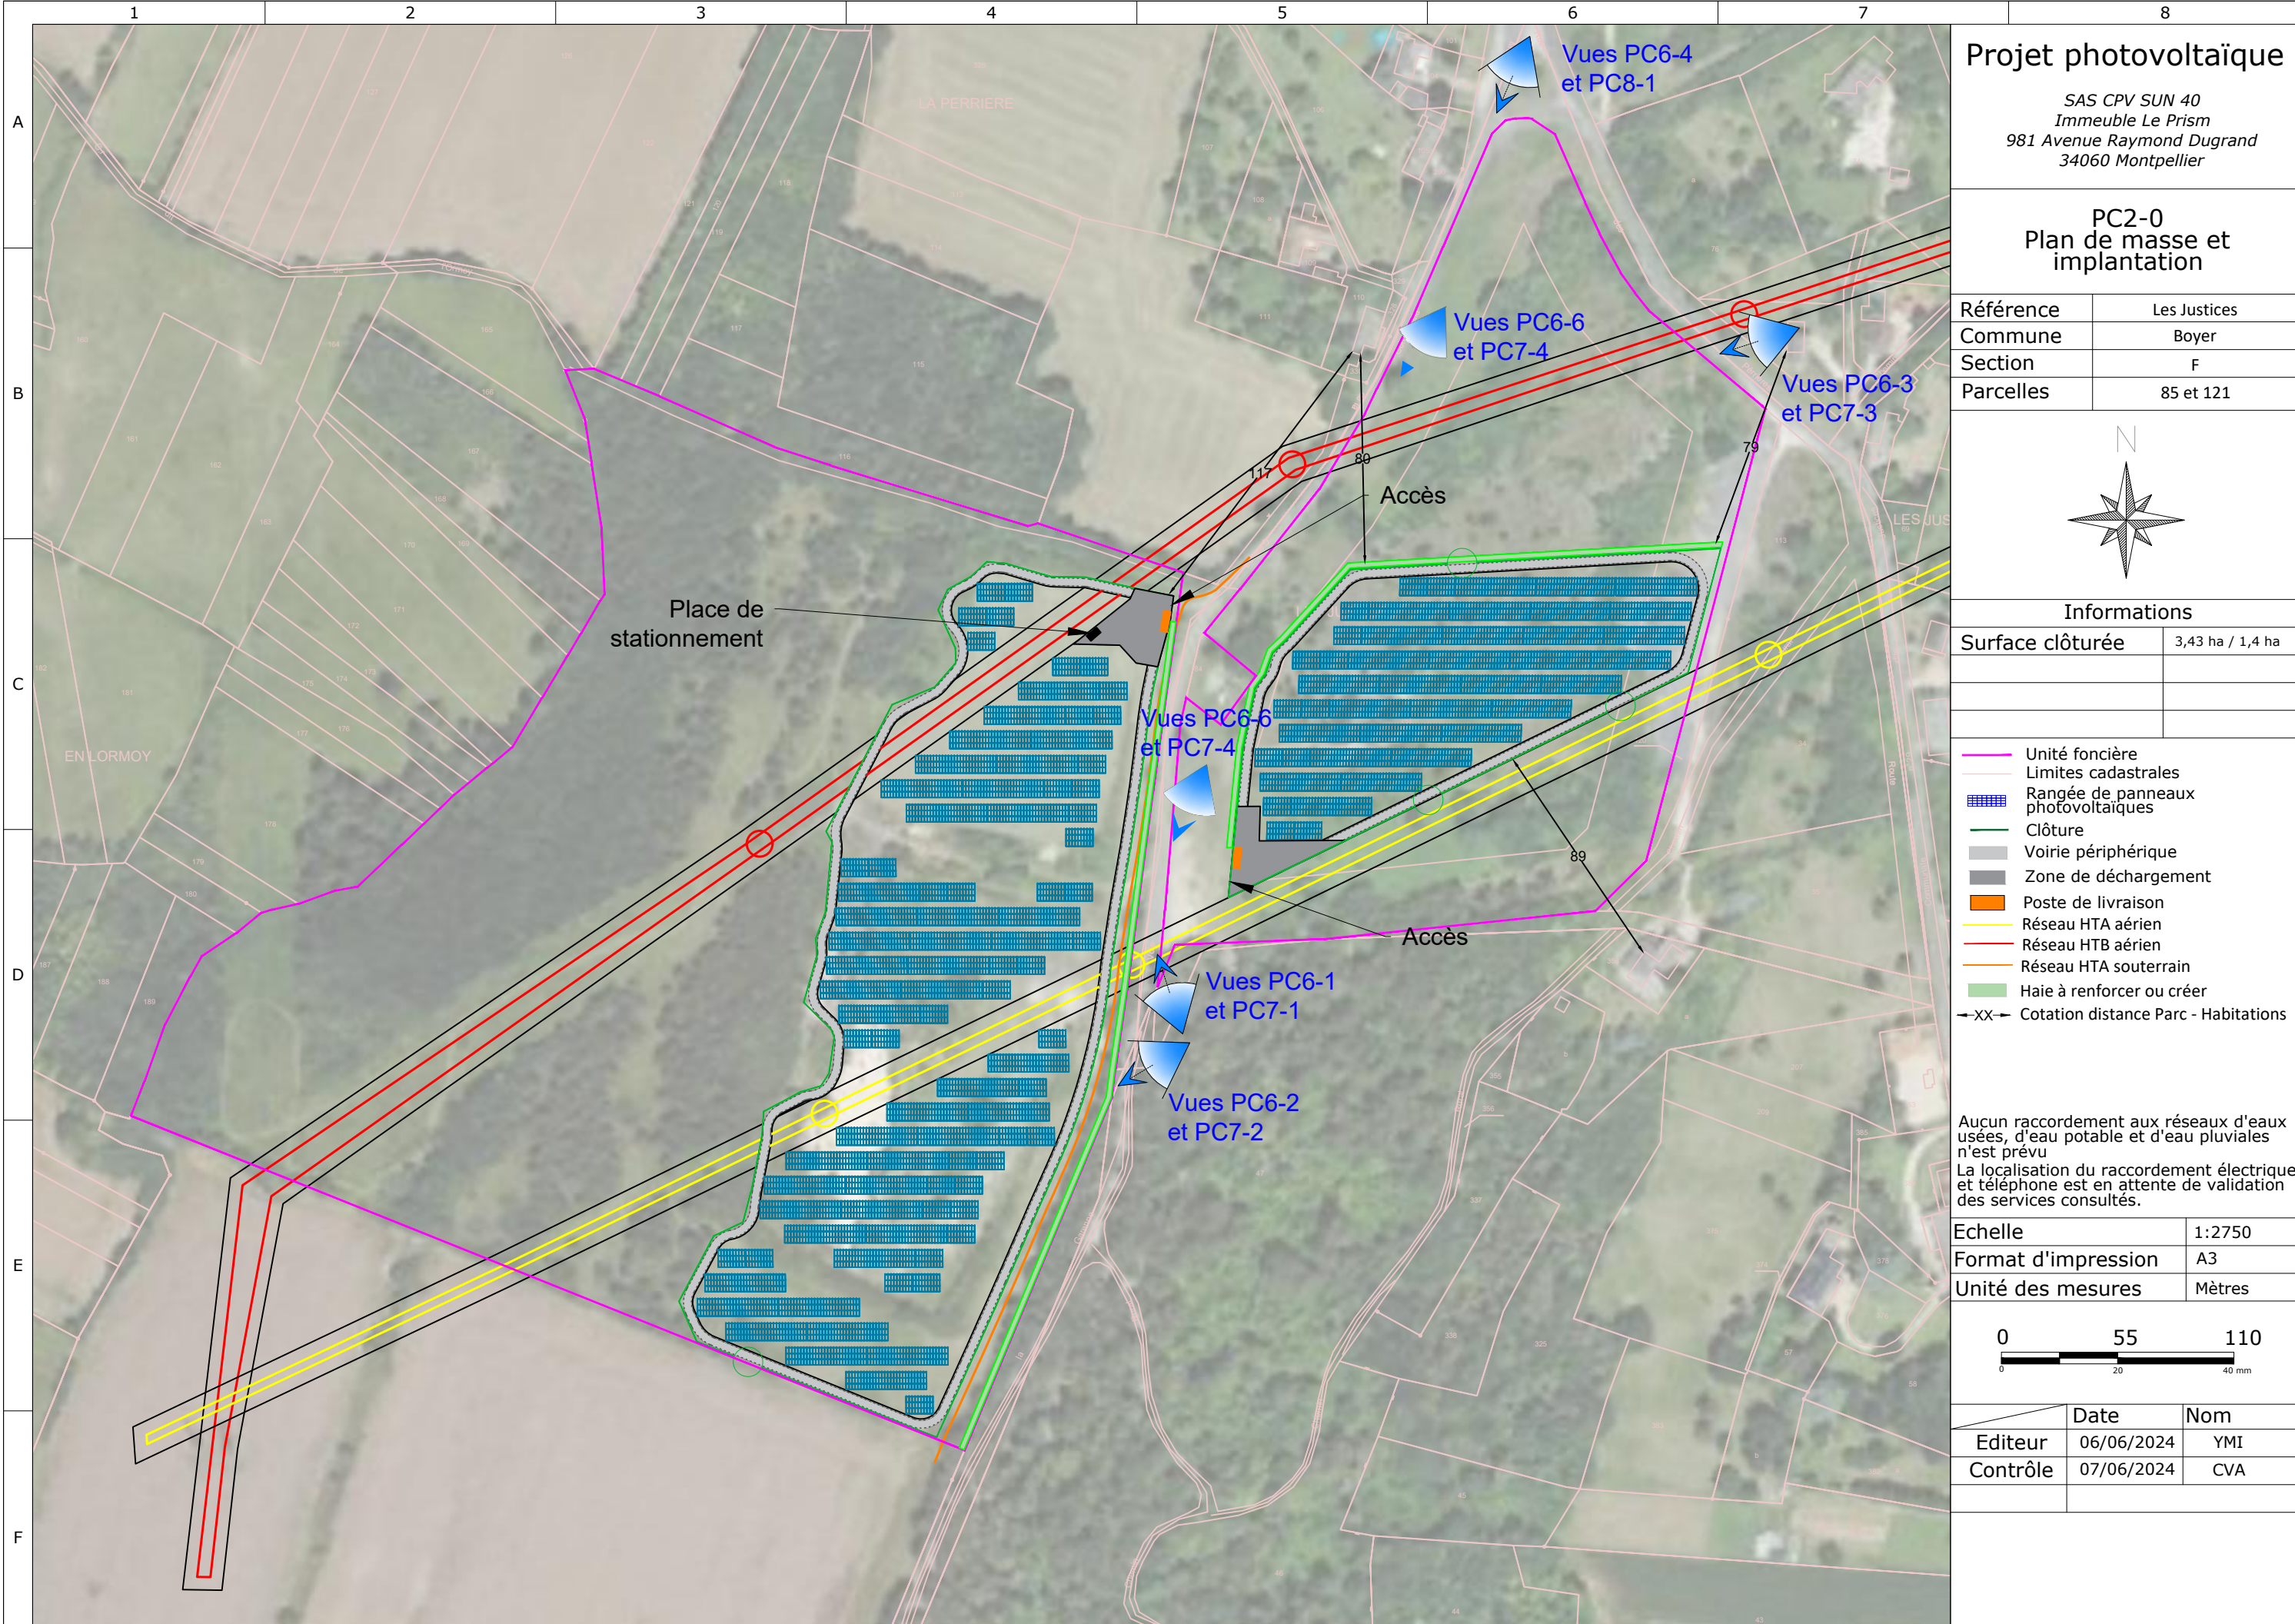


Projet photovoltaïque

SAS CPV SUN 40
Immeuble Le Prism
981 Avenue Raymond Dugrand
34060 Montpellier

PC2-0
Plan de masse et
implantation

Référence	Les Justices
Commune	Boyer
Section	F
Parcelles	85 et 121

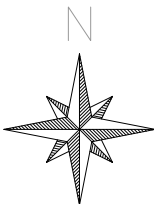

Informations

Surface clôturée	3,43 ha / 1,4 ha

- Unité foncière
- Limites cadastrales
- Rangée de panneaux photovoltaïques
- Clôture
- Voirie périphérique
- Zone de déchargement
- Poste de livraison
- Réseau HTA aérien
- Réseau HTB aérien
- Réseau HTA souterrain
- Haie à renforcer ou créer
- XX← Cotation distance Parc - Habitations

Aucun raccordement aux réseaux d'eaux usées, d'eau potable et d'eau pluviales n'est prévu
La localisation du raccordement électrique et téléphone est en attente de validation des services consultés.

Echelle	1:2750
Format d'impression	A3
Unité des mesures	Mètres



	Date	Nom
Editeur	06/06/2024	YMI
Contrôle	07/06/2024	CVA