


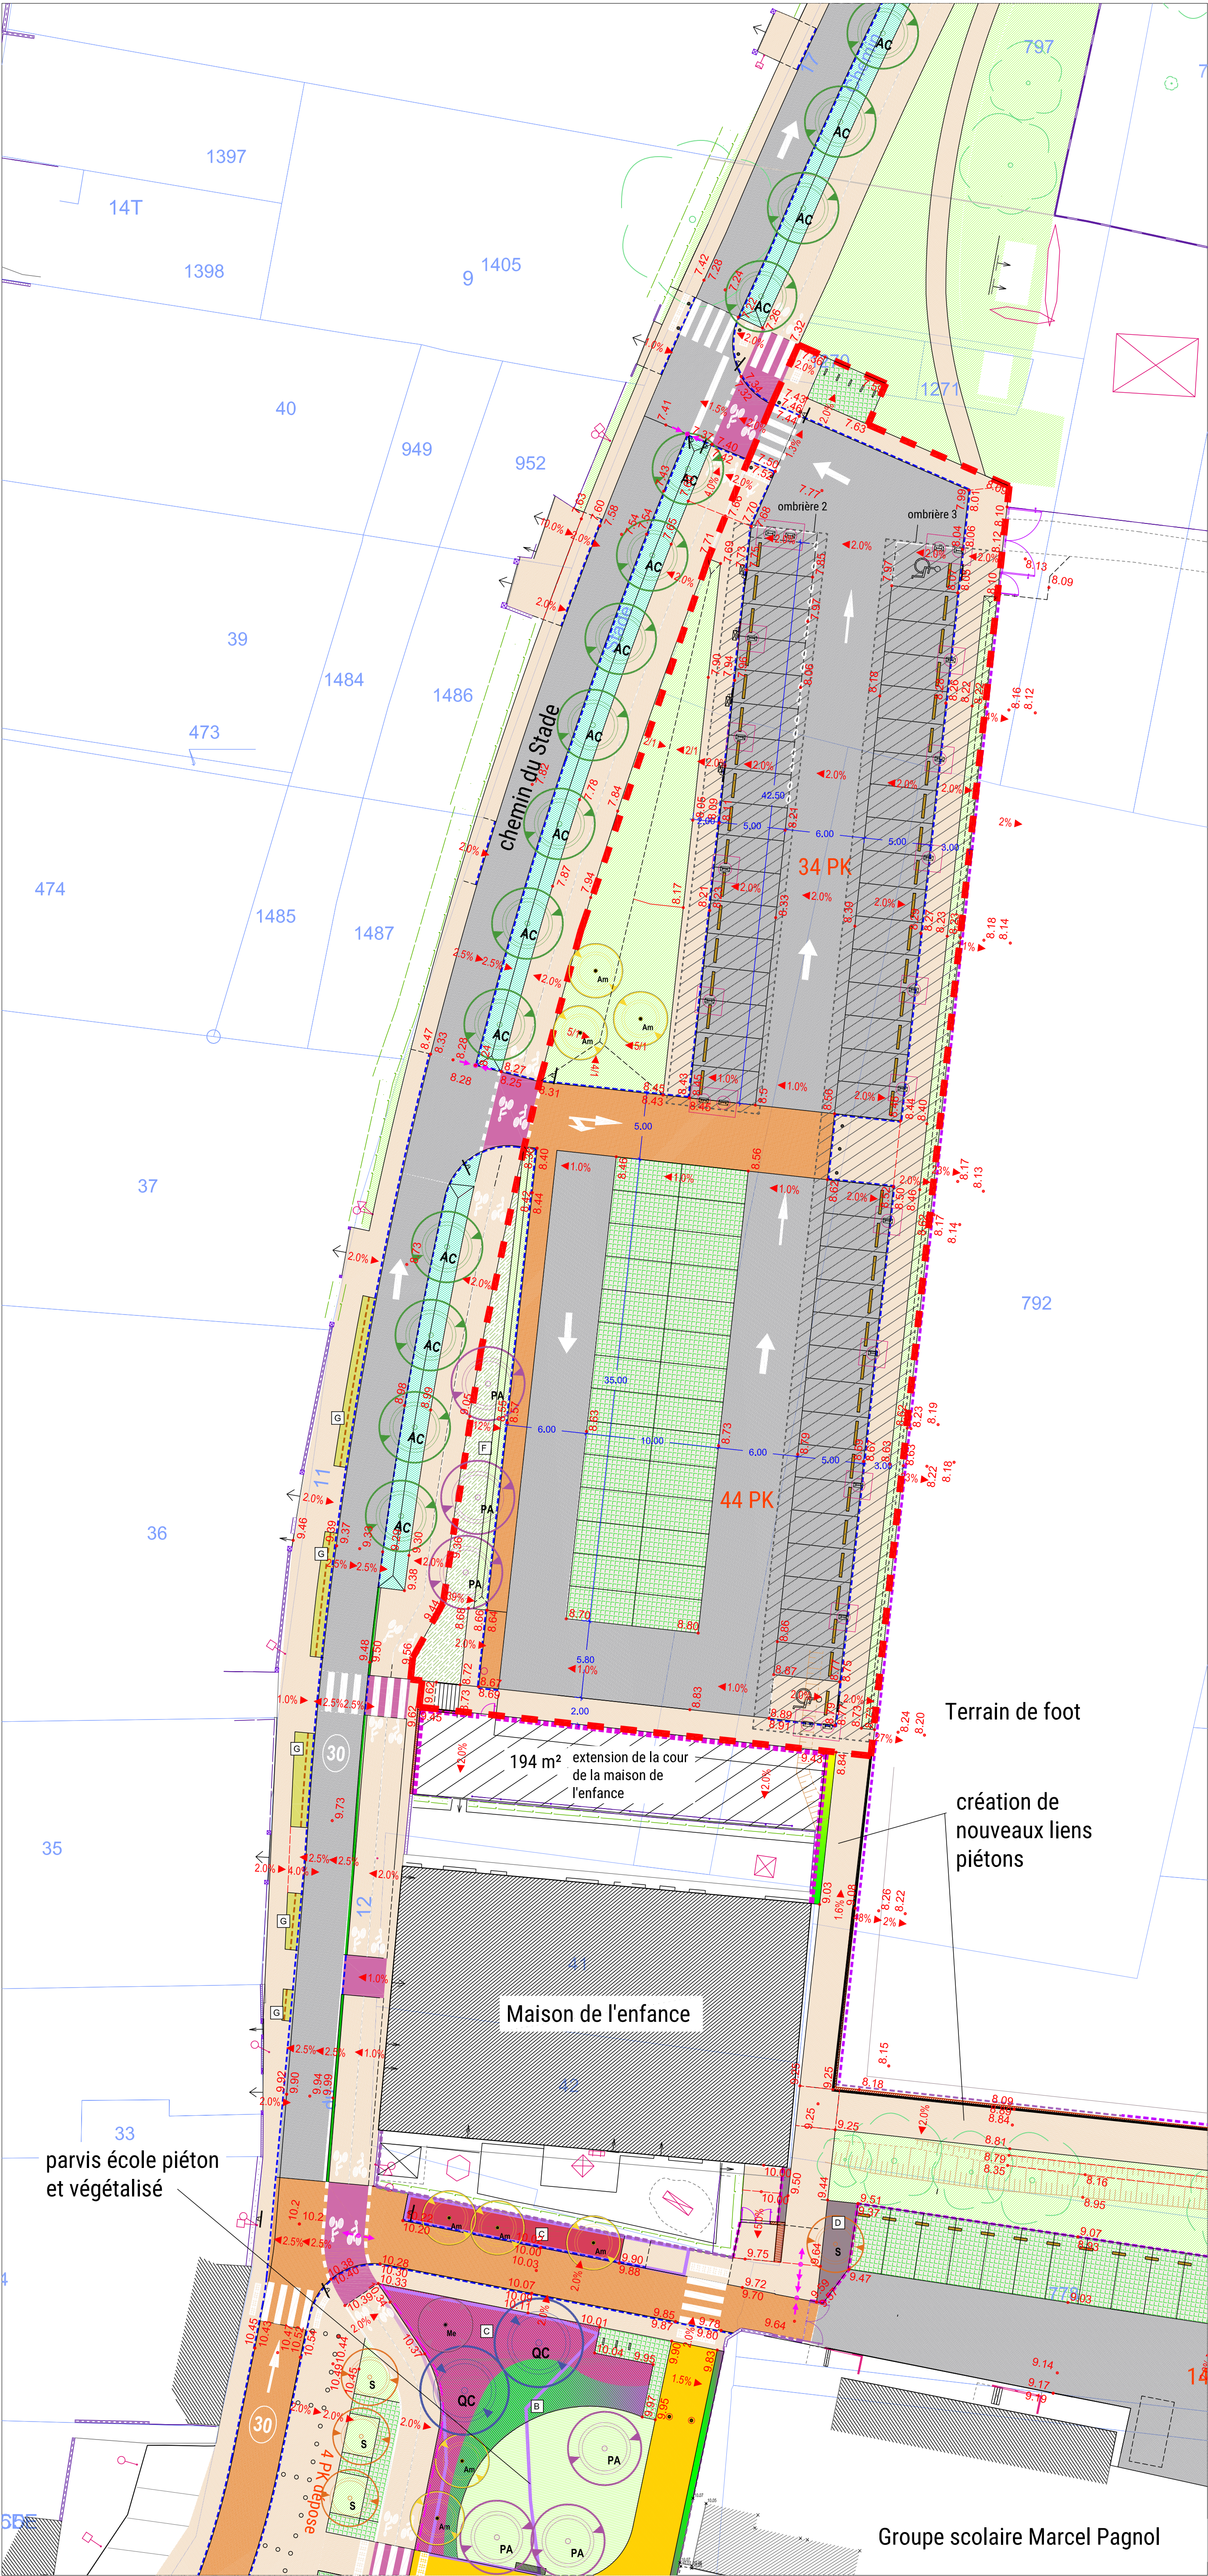

MAITRE D'OUVRAGE COMMUNE DE BESNE 15 Place de l'Eglise 44160 BESNE  MAITRES D'OEUVRE ARBOREA Paysages 12 rue de la Monnaie 56 000 VANNES 02 97 42 05 22 contact@arboreapayages.fr  BUREAU D'ETUDE VRD 18, rue du Petit 44690 LA HAYE FOUSSIERE Tél : 02 49 54 82 50 E-mail : contact@2lm.fr  BESNE (44 160) Aménagement d'un parking rue du Stade	
janvier 2025	ANNEXE 5
	Plan du projet
	Modifications
	V0 première édition