


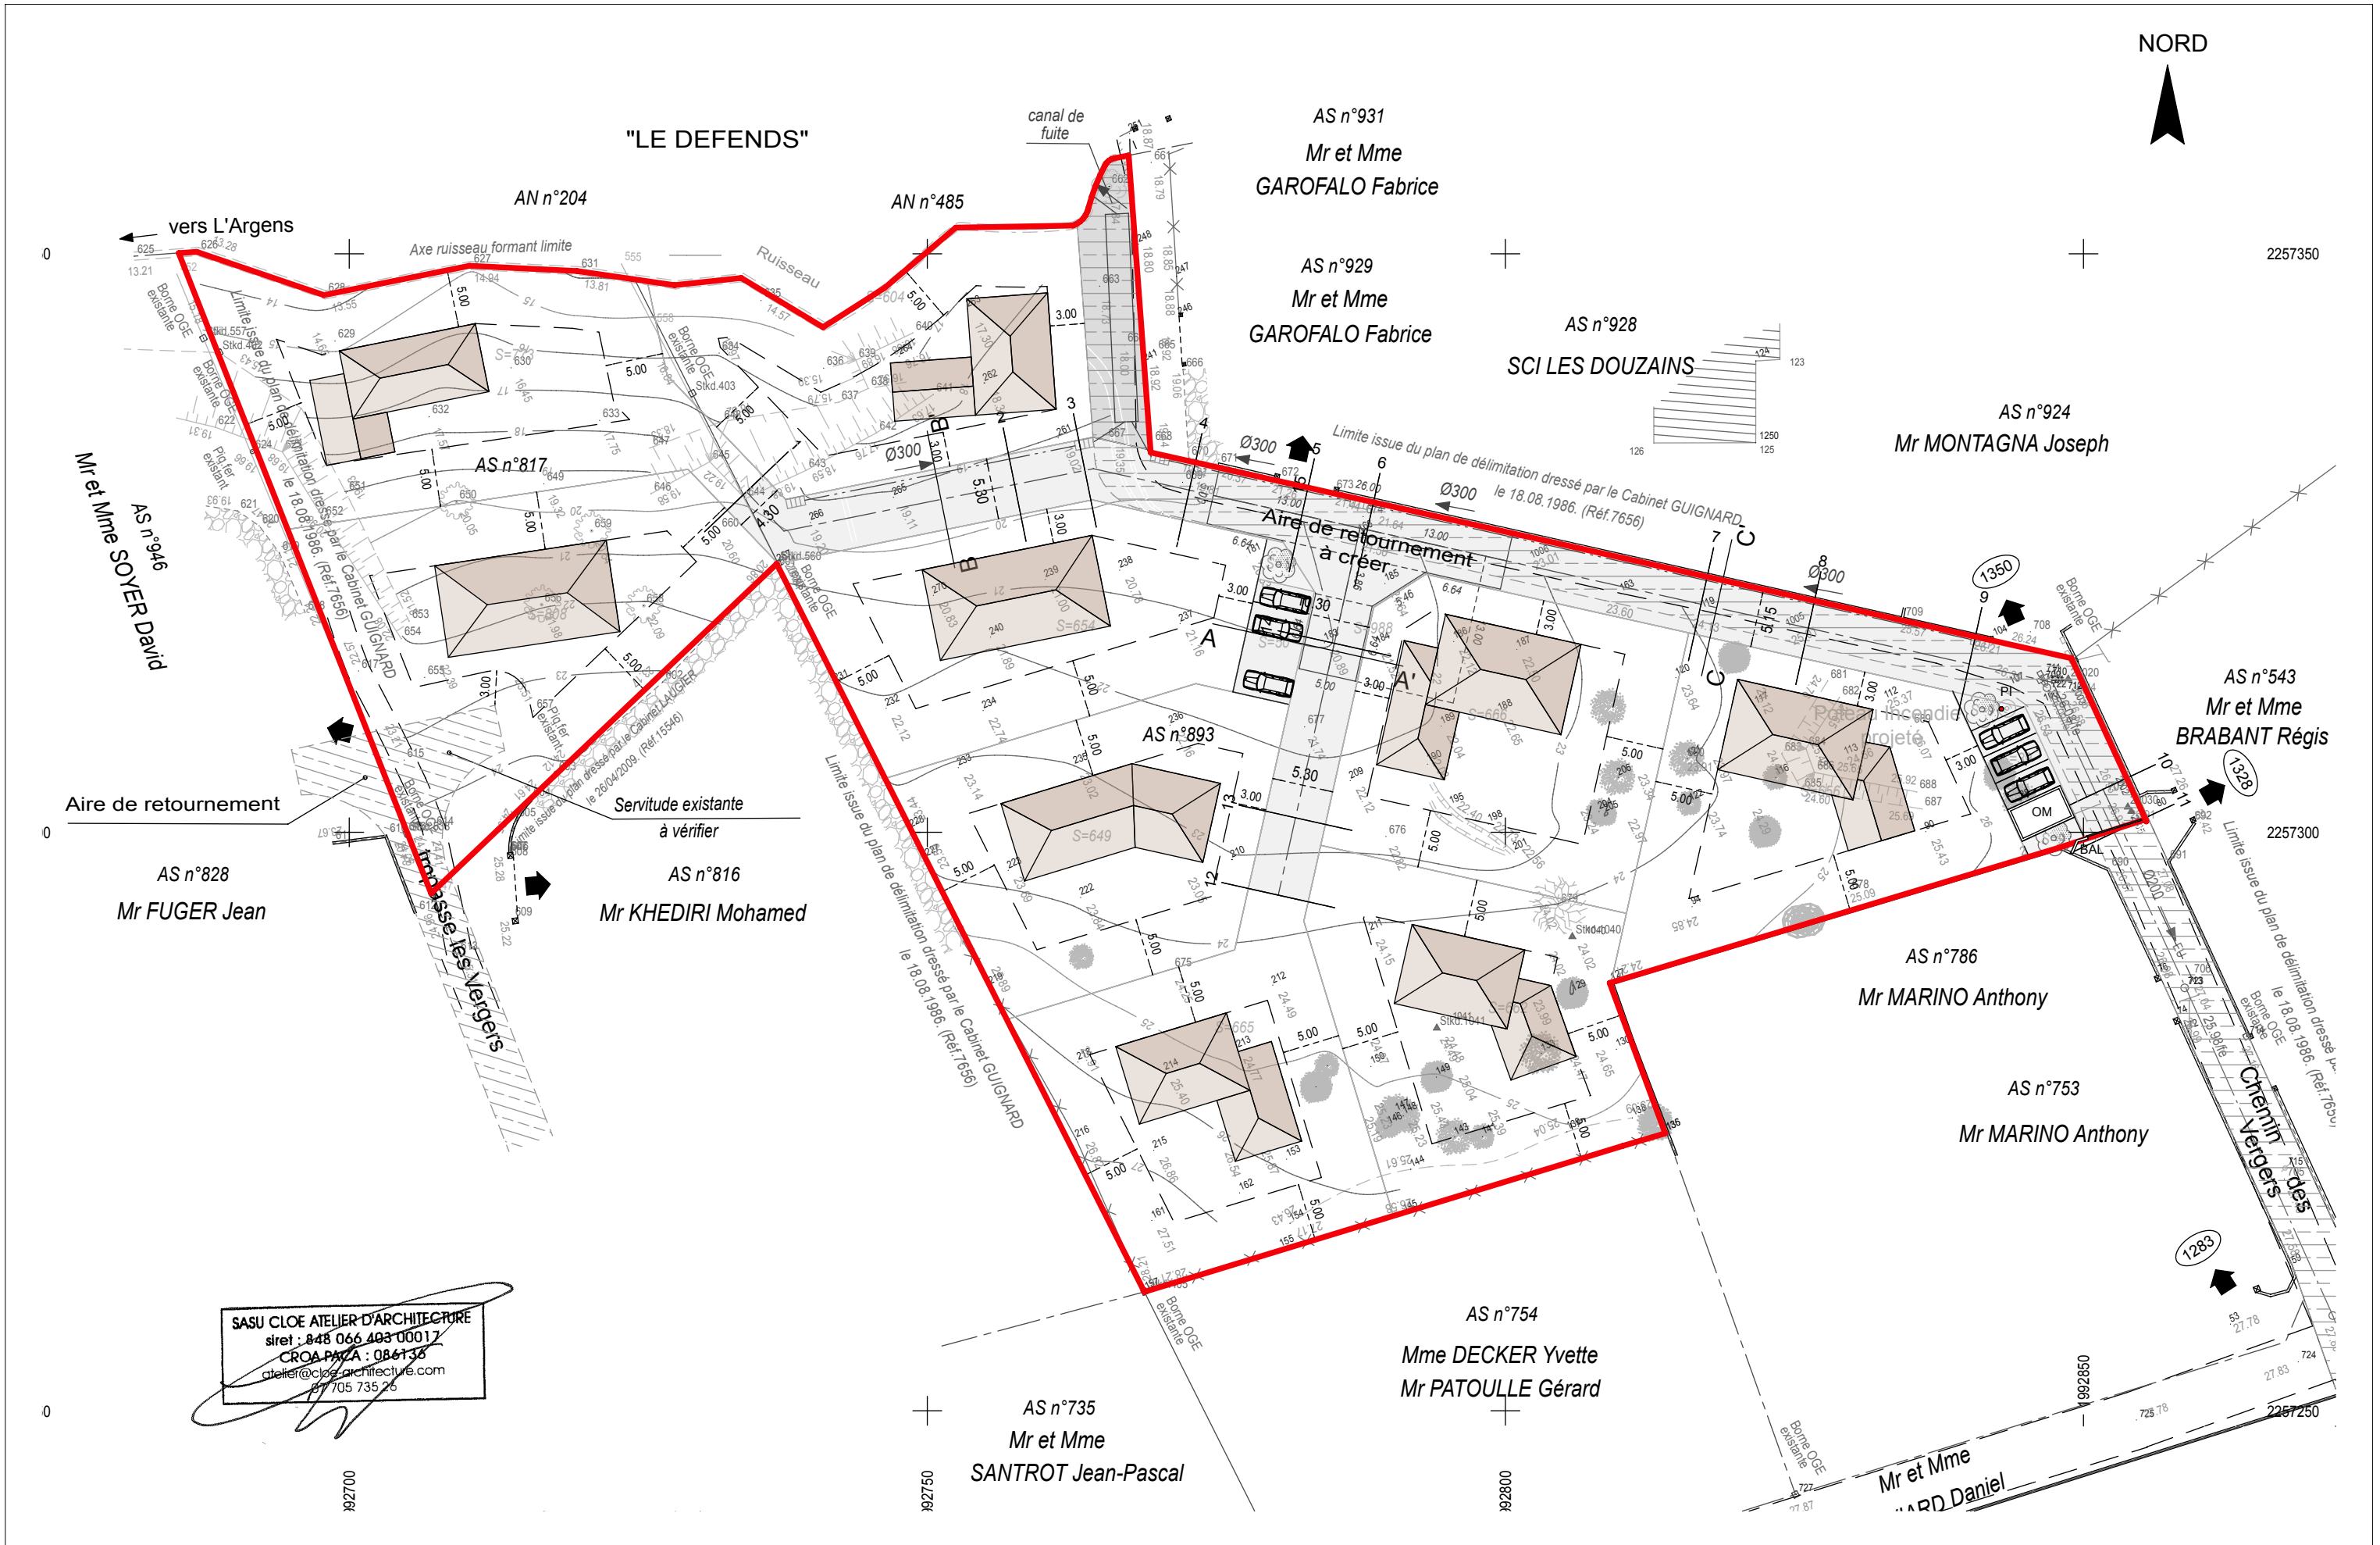

SASU CLOE ATELIER D'ARCHITECTURE
siret : 848 066 403 00017
CROA PAVIA : 086138
atelier@cloe-architecture.com
07 705 735 25

Maitrise d'oeuvre	Maitrise d'ouvrage	Projet	Phase	Nom du document	Page	
 CLOE Atelier d'Architecture 83 460 TARADEAU T. 07 705 735 26 atelier@cloe-architecture.com	URBAN FONCIER 650 métropolitaine 6098 BP 106 06703 SAINT LAURENT DU VAR	Réalisation d'un lotissement de 9 lots : Résidence les roches rouges Les Vergers 83520 ROQUEBRUNE SUR ARGENS	PA	HYPOTHESE IMPLANTATIONS	PA 09	20/02/2025 1:500, 1:1