



DEPARTEMENT DU VAR
COMMUNE DE ROQUEBRUNE-SUR-ARGENS
LIEU-DIT : LES VERGERS
SECTION AS n°817, 891, 892 et 893

"RESIDENCE LES ROCHES ROUGES"

PLAN SOMMAIRE DES LIEUX

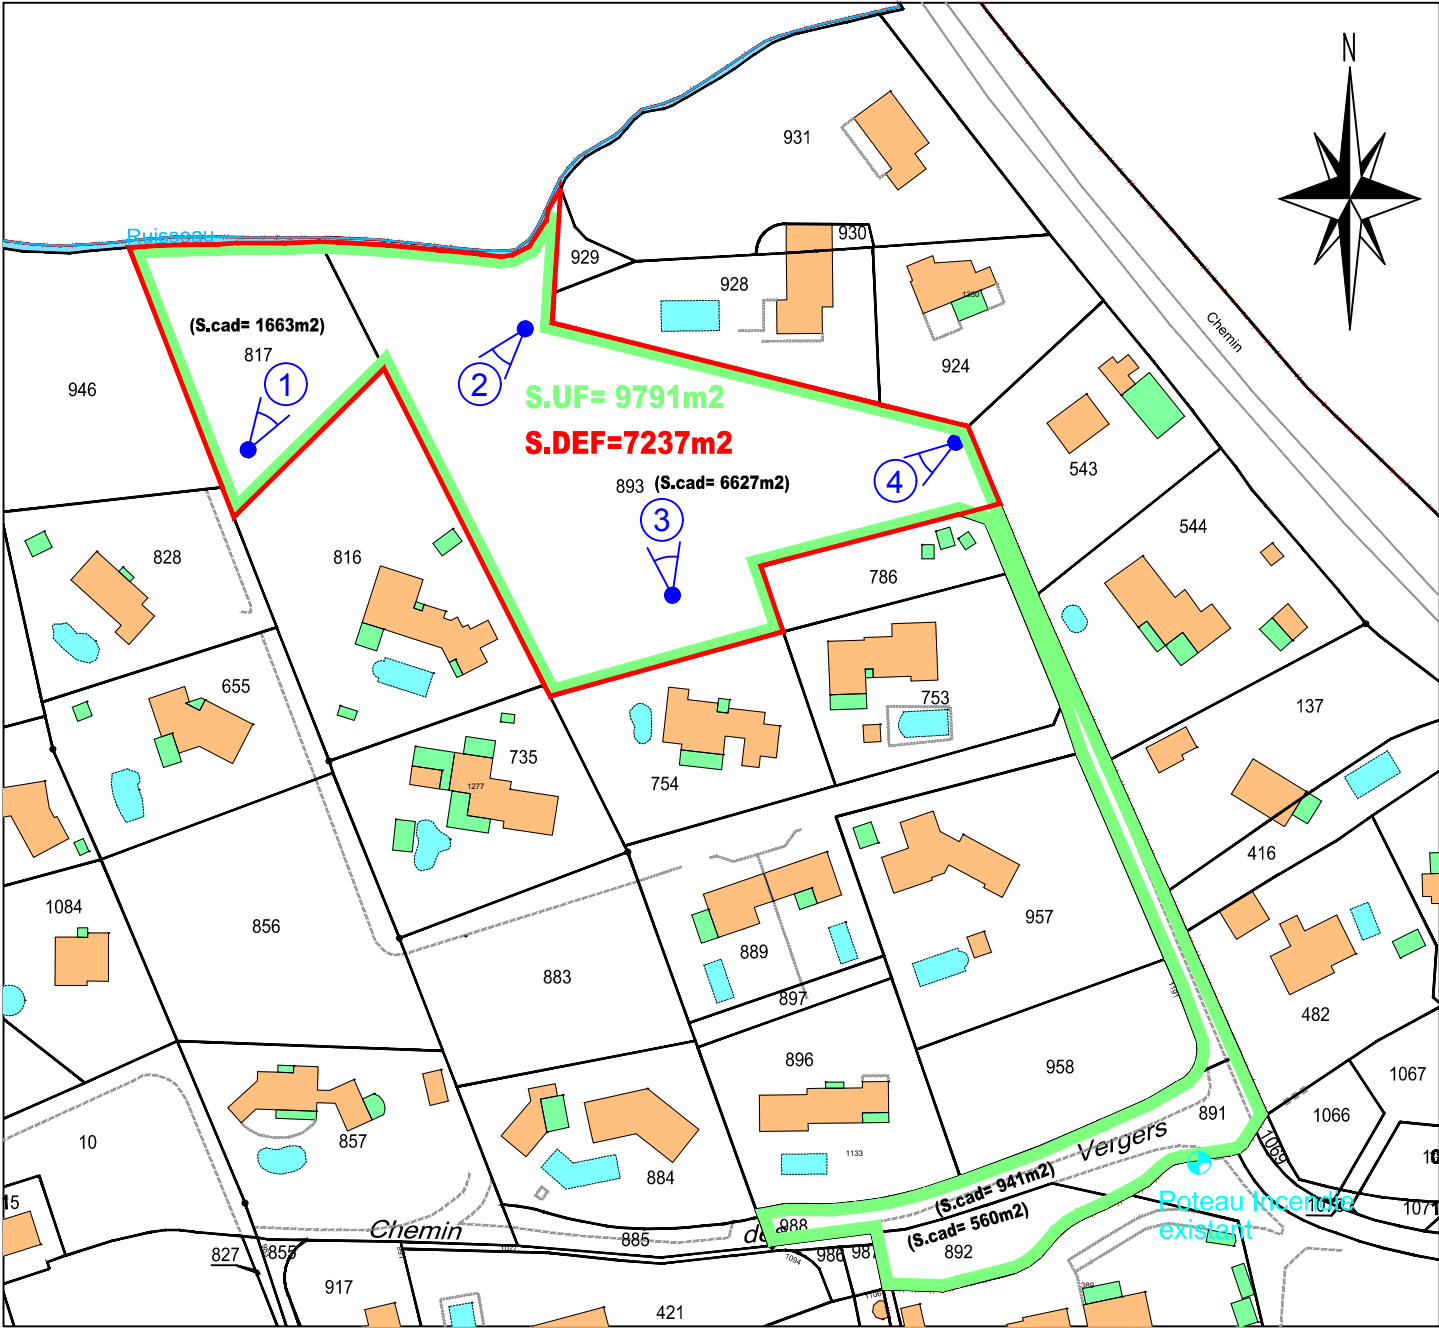

LEGENDE :

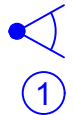

Orientation de la prise de vue

Numéro de la prise de vue



Contour de l'unité foncière

Contour de la zone boisée soumise au défrichement

(S.cad= 6627m2) Superficie cadastrale totale de la parcelle

S.UF= 9791m2 Superficie de l'Unité Foncière

S.DEF=7237m2 Superficie à défricher



Dressé le : 18 Mars 2025

Dossier 2024-171DEF

DEPARTEMENT DU VAR
COMMUNE DE ROQUEBRUNE-SUR-ARGENS
LIEU-DIT : LES VERGERS
SECTION AS n°817, 891, 892 et 893

PROPRIETE DE L'INDIVISION PIRON

PLAN DESTINE A ETRE JOINT A UNE DEMANDE DE DEFRICHEMENT
PHOTOGRAPHIES

1



2



3



4



Dossier 2024-171DEF

