


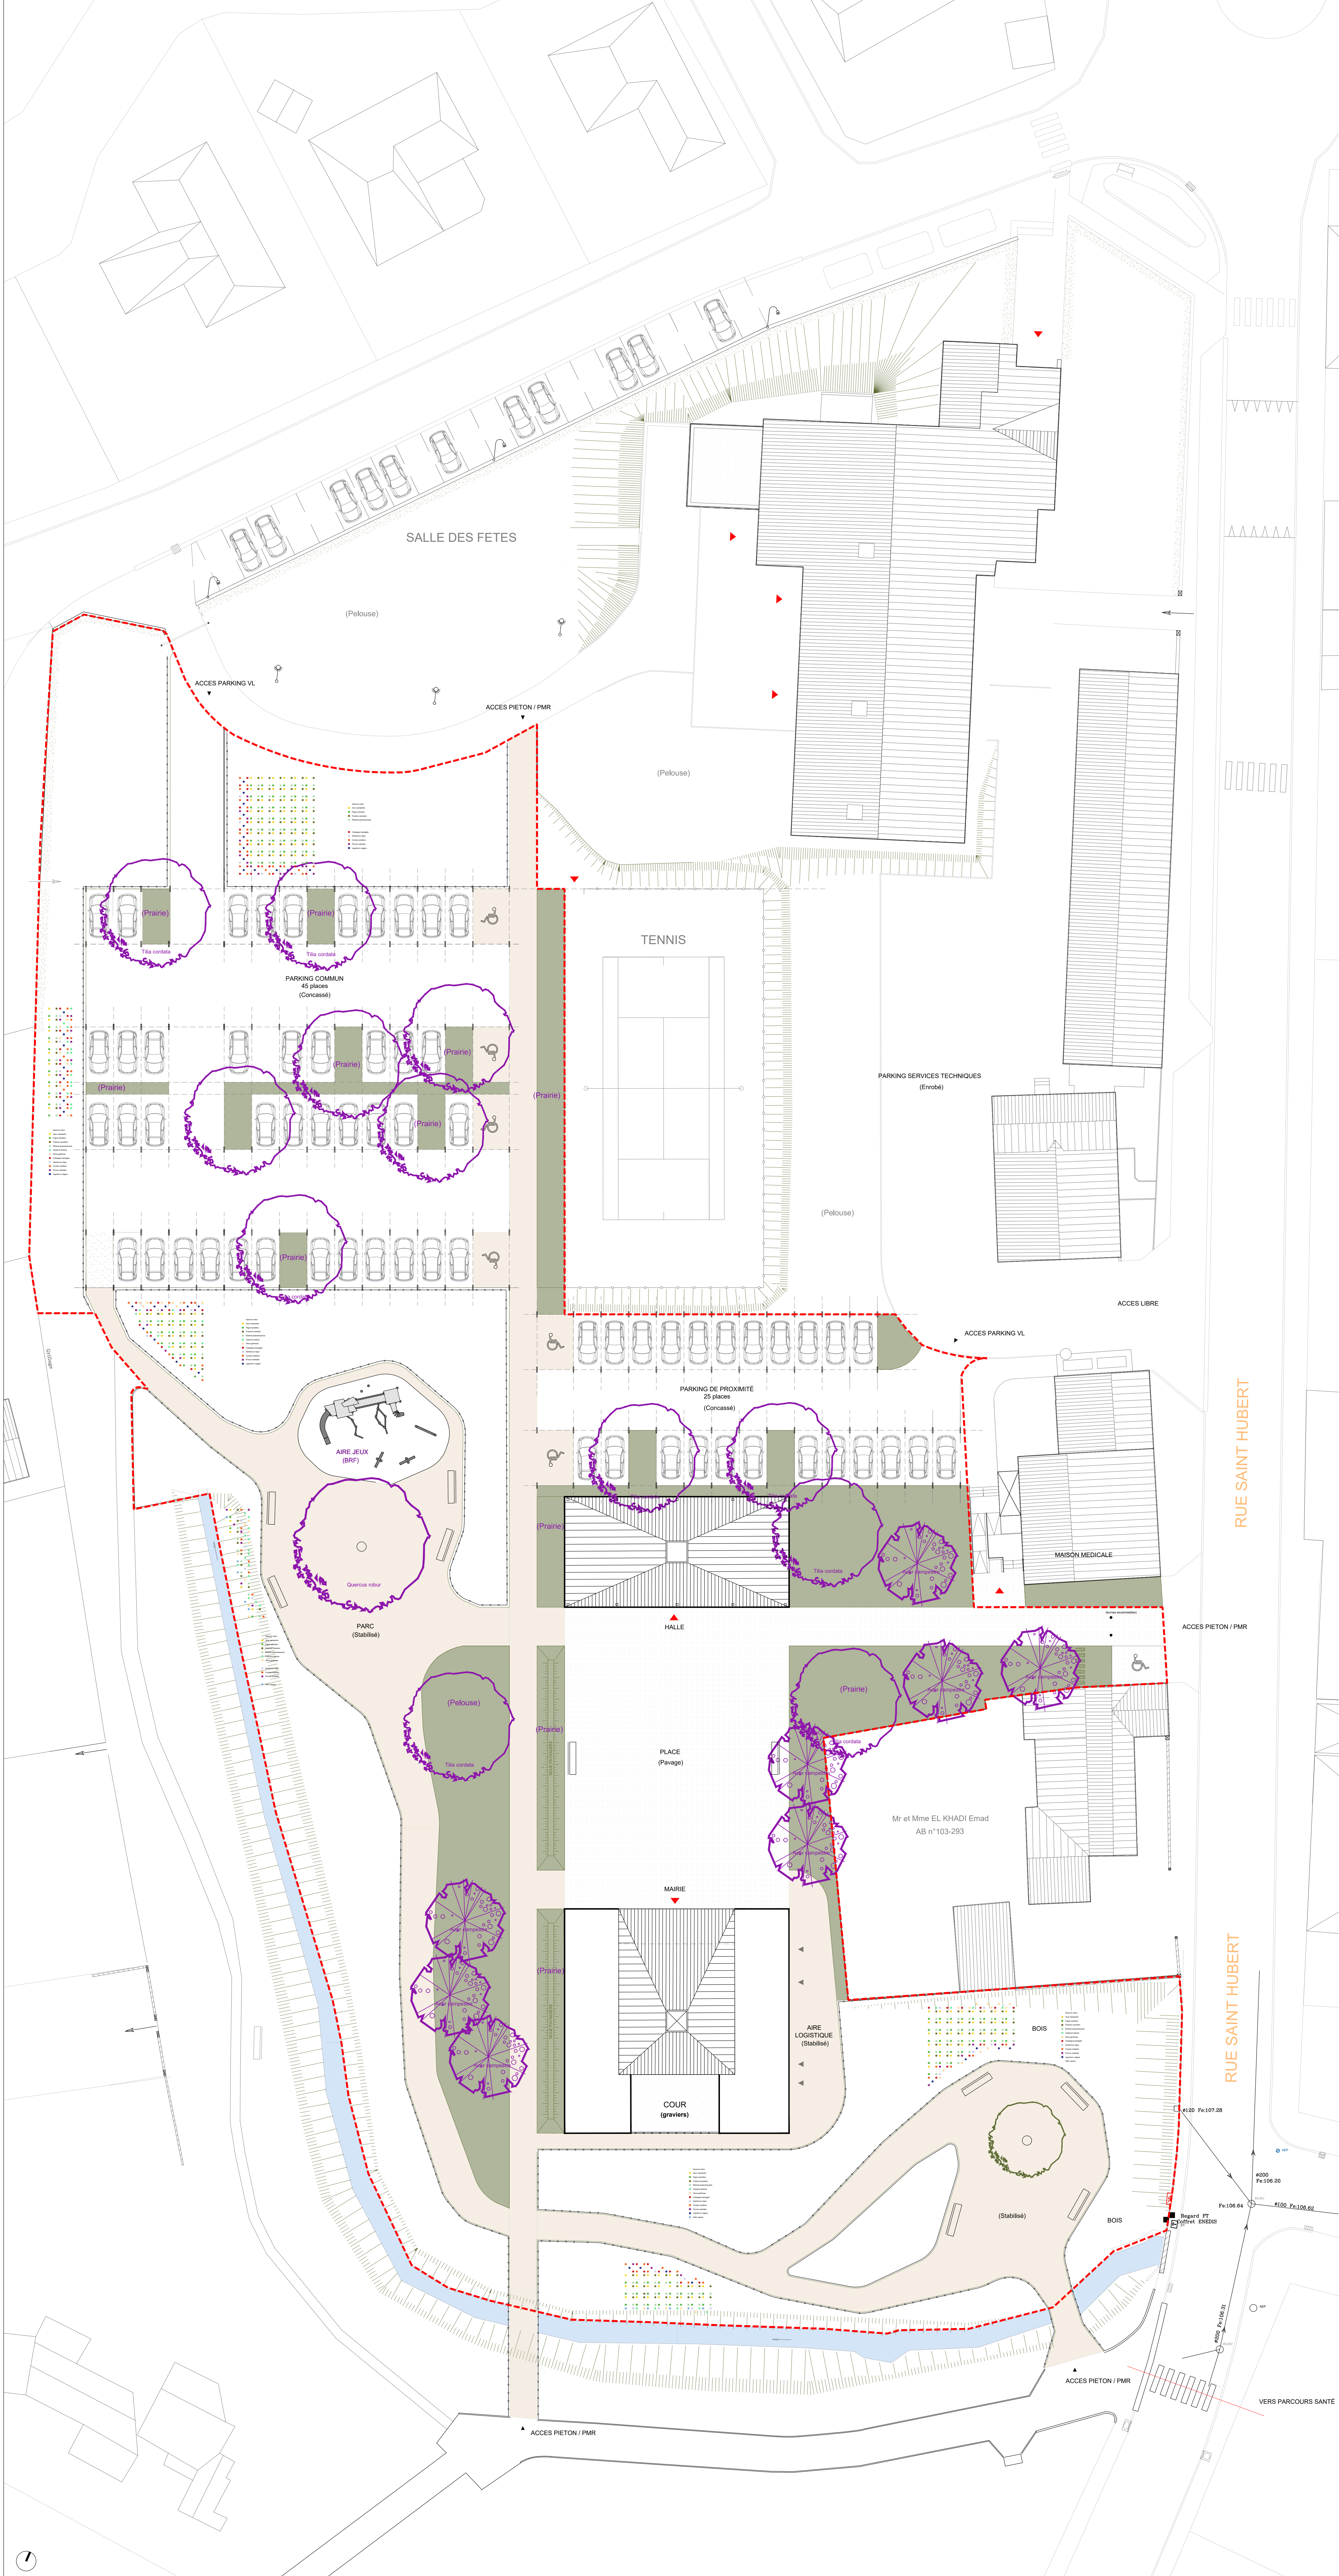

régnard & le clerre
architectes

Maîtrise d'ouvrage
COMMUNE DE MAROLLES
3, rue des Charmilles

PRO

MAROLLES
Rue Saint Hubert
51 300 MAROLLES

Section AB / Parcelles: 100, 101, 289, 290, 291, 292, 293, 105, 106 /
Superficie: 8 570m²

NOM DU DOCUMENT Plan d'aménagement paysager Plan de détail des plantations (arbres et arbustes)	ECHELLE 1/200 1/200	NUMERO
MODIFICATIONS	DATE	INDICE

Février 2025

REGNARD & LE CLERRE Architectes
2a, rue Hypolyte Gleize - 54 000 Nancy - 03 83 44 18 82