


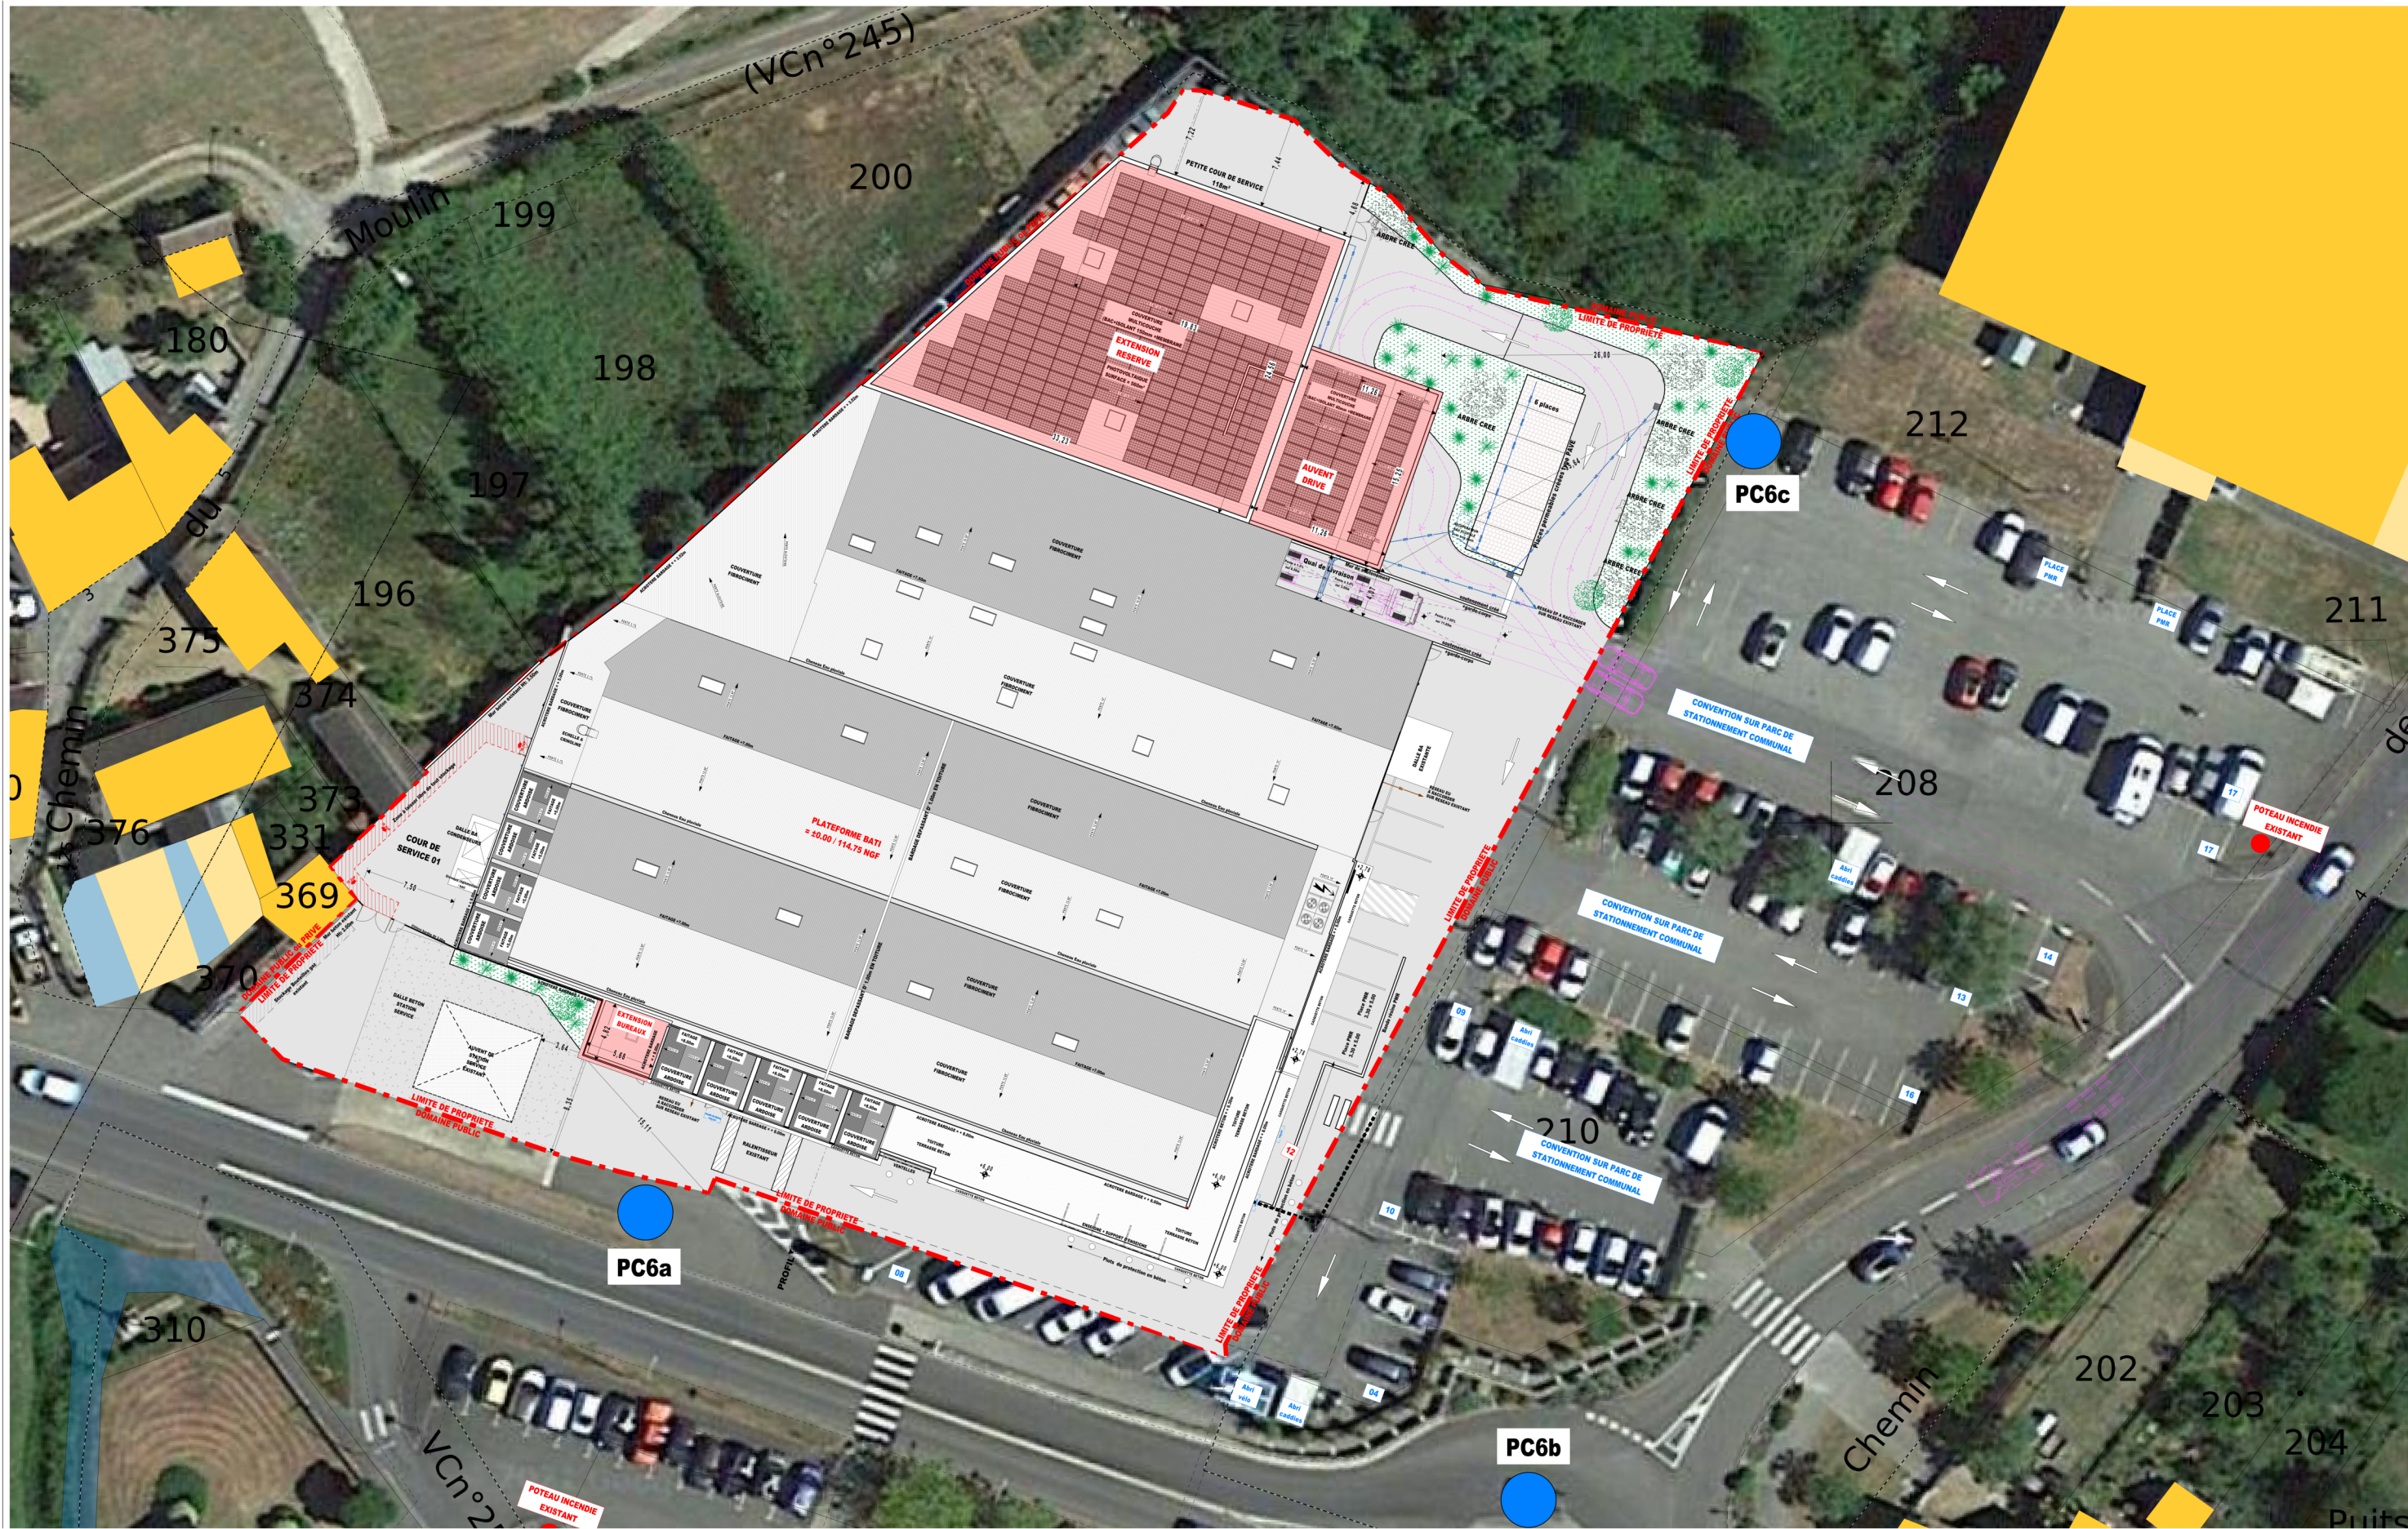

|   |  |                                         |  |                        |   |  |                                    |  |   |  |
|---|--|-----------------------------------------|--|------------------------|---|--|------------------------------------|--|---|--|
|   |  | 129, Rue Nationale<br>72 440 - BOULOIRE |  | Plan de Masse existant | <u>REF. PIECE :</u><br><b>Annexe 05</b>   |  | <b>Etude de CAS<br/>par CAS</b>    |  |   |  |
| <div><div>SIEGE SOCIAL : RUE CHARLES DE GAULLE 22100 LANVALLAY<br/>AGENCE DE RENNES : 1 RUE LOUIS BRAILLE - 35138 SAINT-JACQUES-DE-LA-LANDE<br/>TEL : 02-98-39-19-37 / FAX : 02-98-85-37-99<br/>E-MAIL : <a href="mailto:contact@cobi-sa.com">contact@cobi-sa.com</a></div><div> <a href="http://www.cobi-sa.com">www.cobi-sa.com</a></div></div> |  |                                         |  |                        | <u>ECHELLE :</u>   |  | <u>DATE :</u><br><b>27/03/2025</b> |  |   |  |
|   |  |                                         |  |                        | <b>21-242-15</b>   |  |                                    |  | # |  |
|   |  |                                         |  |                        | <i>Dessiné avec ArchiCAD, ce plan est notre propriété exclusive et ne peut être communiqué, reproduit ou exécuté sans notre autorisation</i> |  |                                    |  |   |  |