


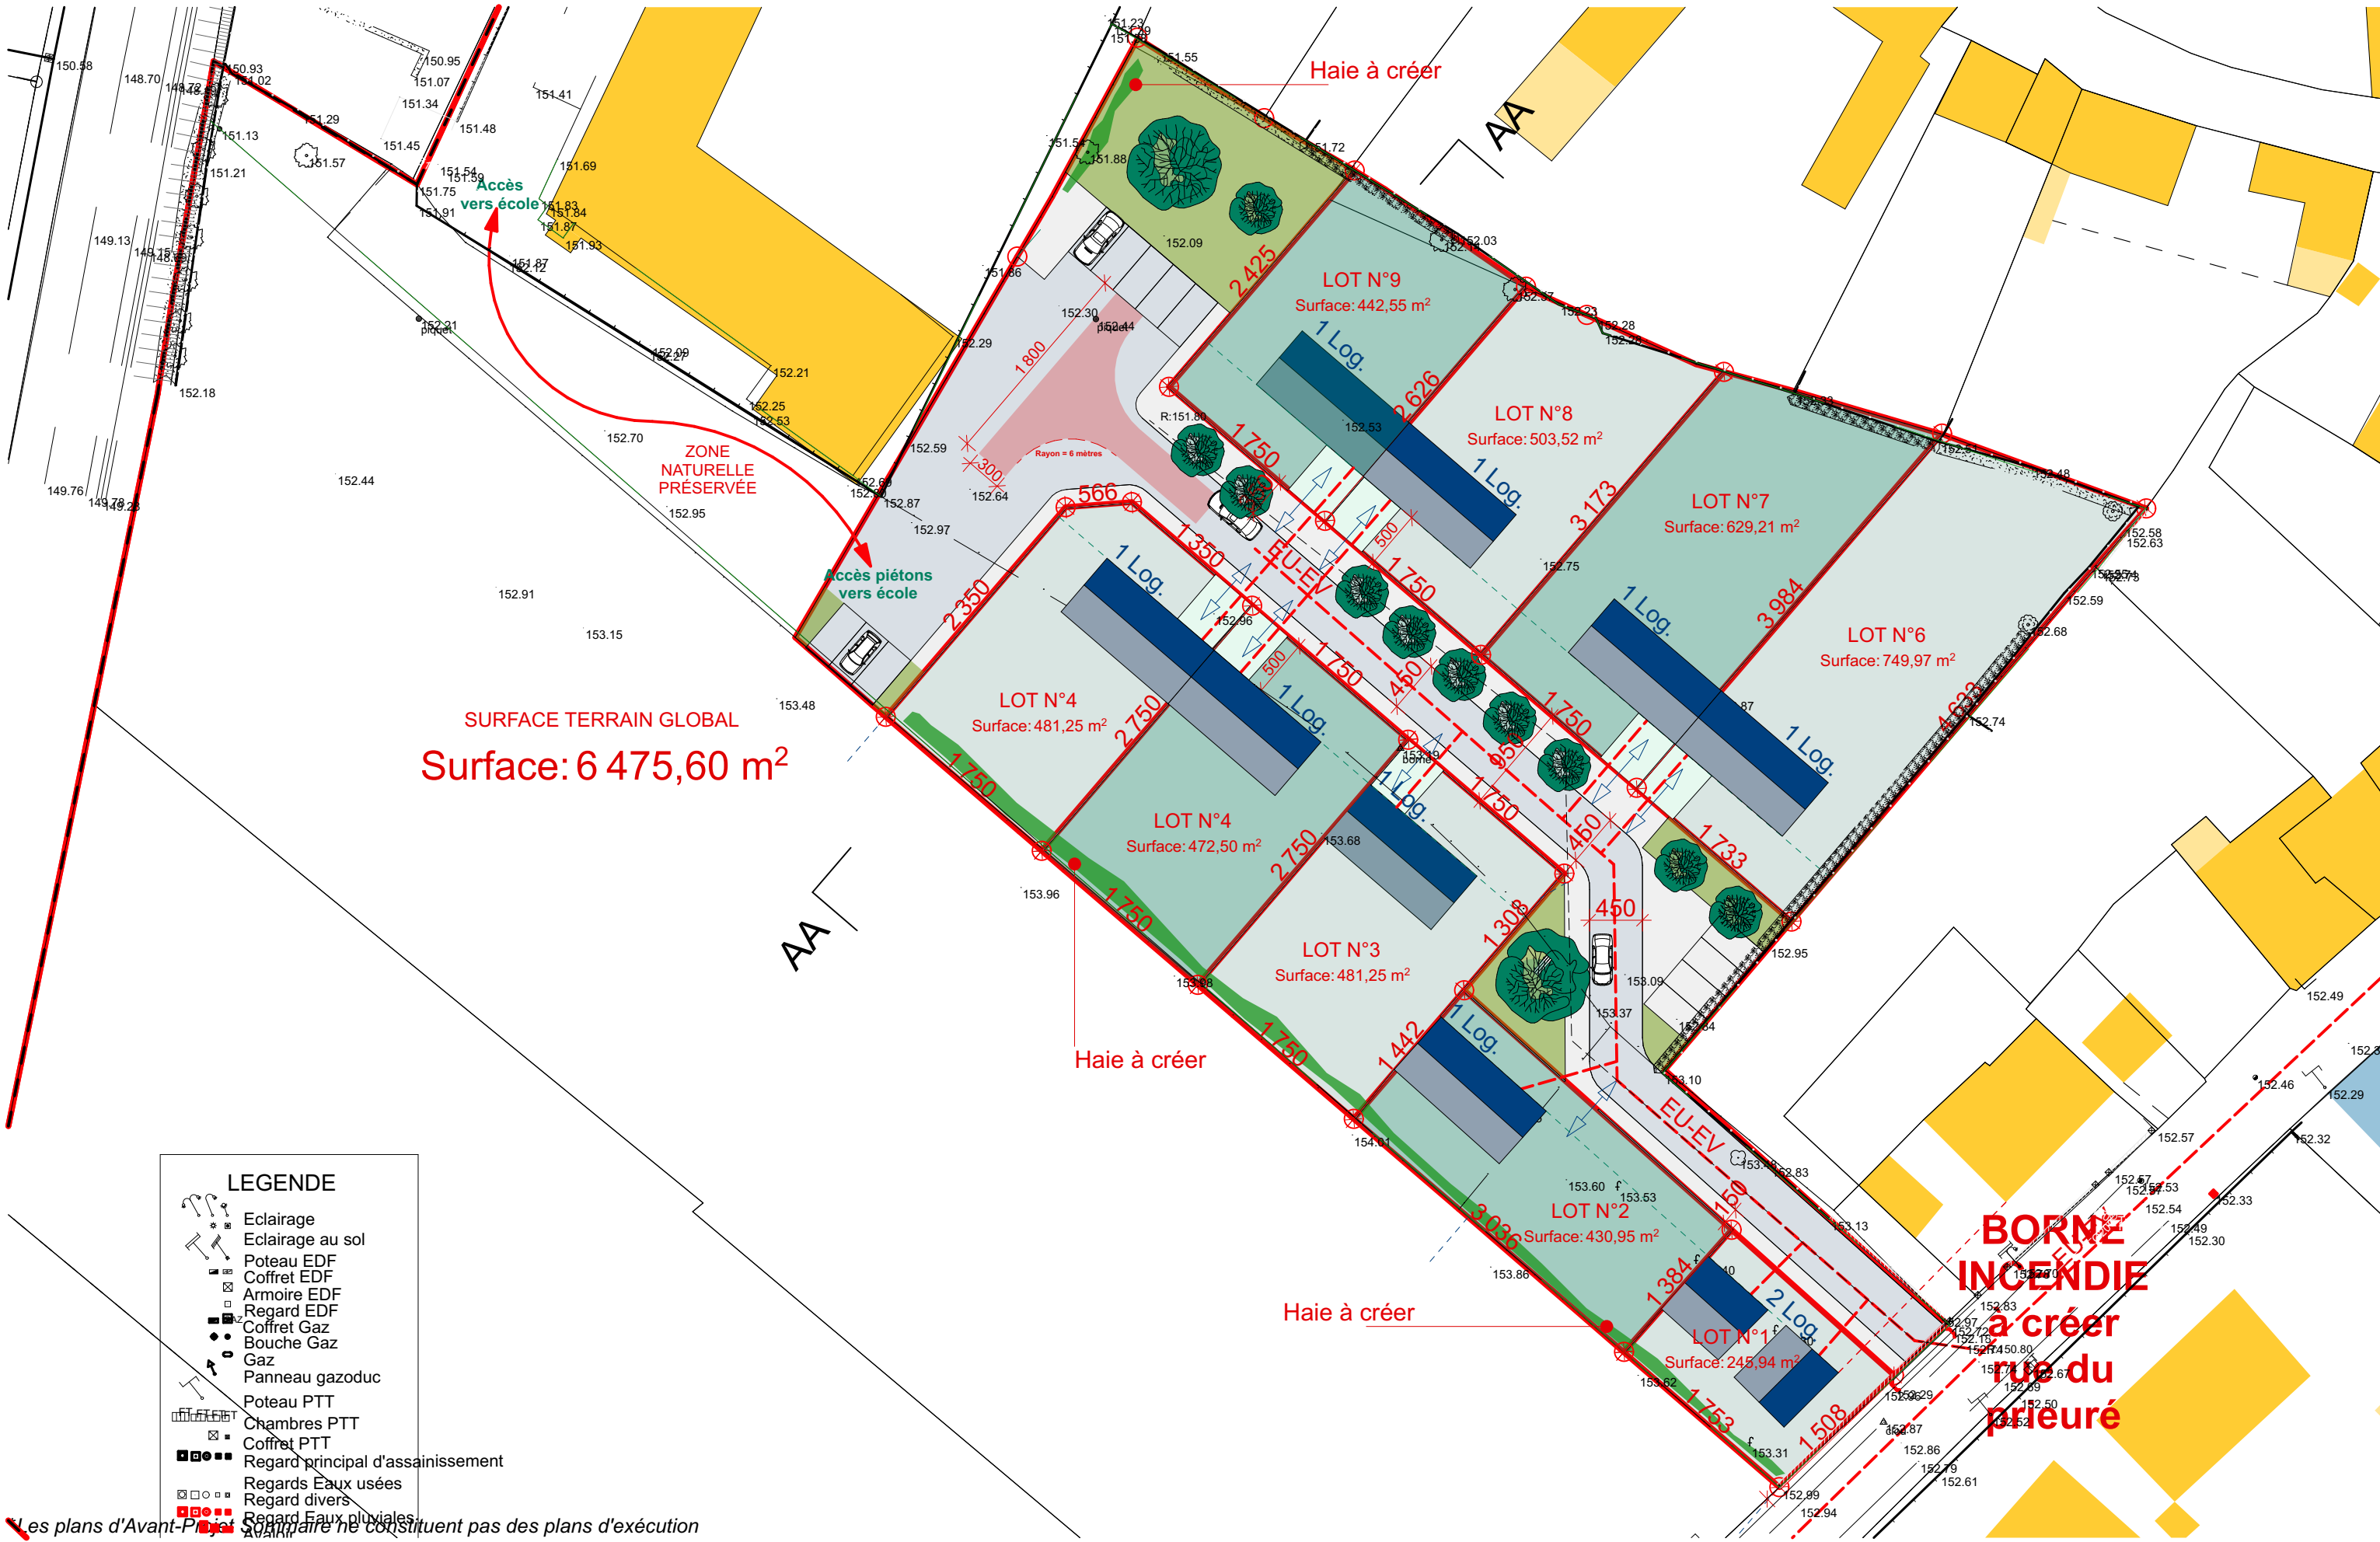

LEGENDE

- Eclairage
- Eclairage au sol
- Poteau EDF
- Coffret EDF
- Armoire EDF
- Regard EDF
- Coffret Gaz
- Bouche Gaz
- Gaz
- Panneau gazoduc
- Poteau PTT
- Chambres PTT
- Coffret PTT
- Regard principal d'assainissement
- Regards Eaux usées
- Regards divers
- Regard Eaux pluviales

Les plans d'Avant-Projet ne constituent pas des plans d'exécution



VALLIENNE ARCHITECTURE



N° AFFAIRE
116 04 23

Création d'un Lotissement
1 Place Sainte-Anne MONTREUIL LE HENRI

PHASE
PA

Plan de Composition - Etat Projet
MAIRIE DE MONTREUIL LE HENRI

DATE: 26/02/2025
ECHELLE: 1:500

N° PLAN
PA-4