
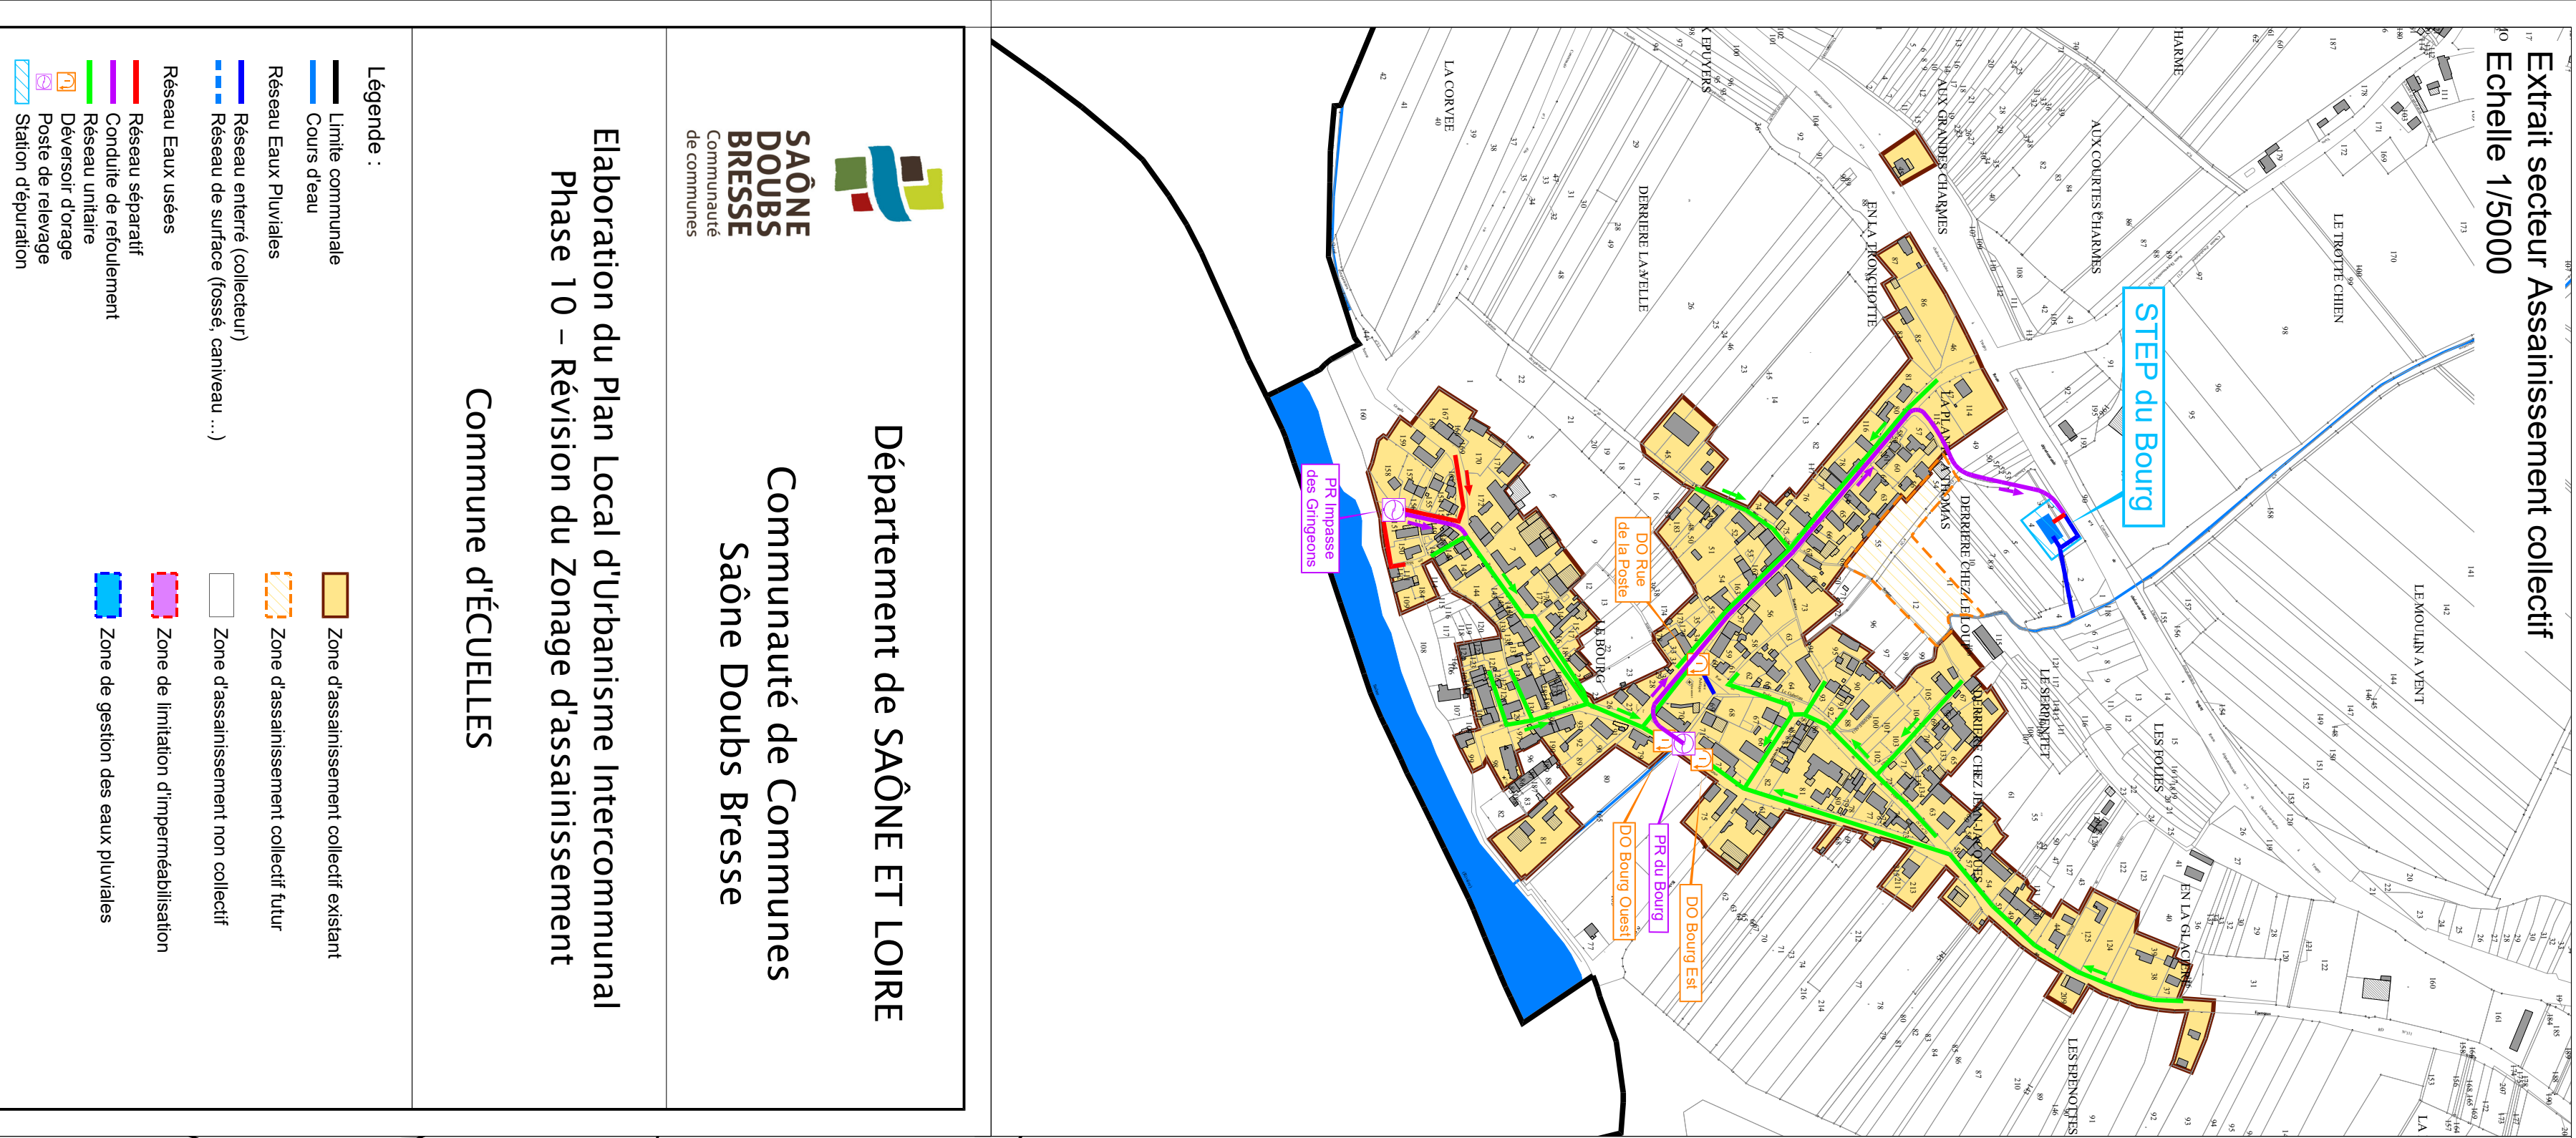


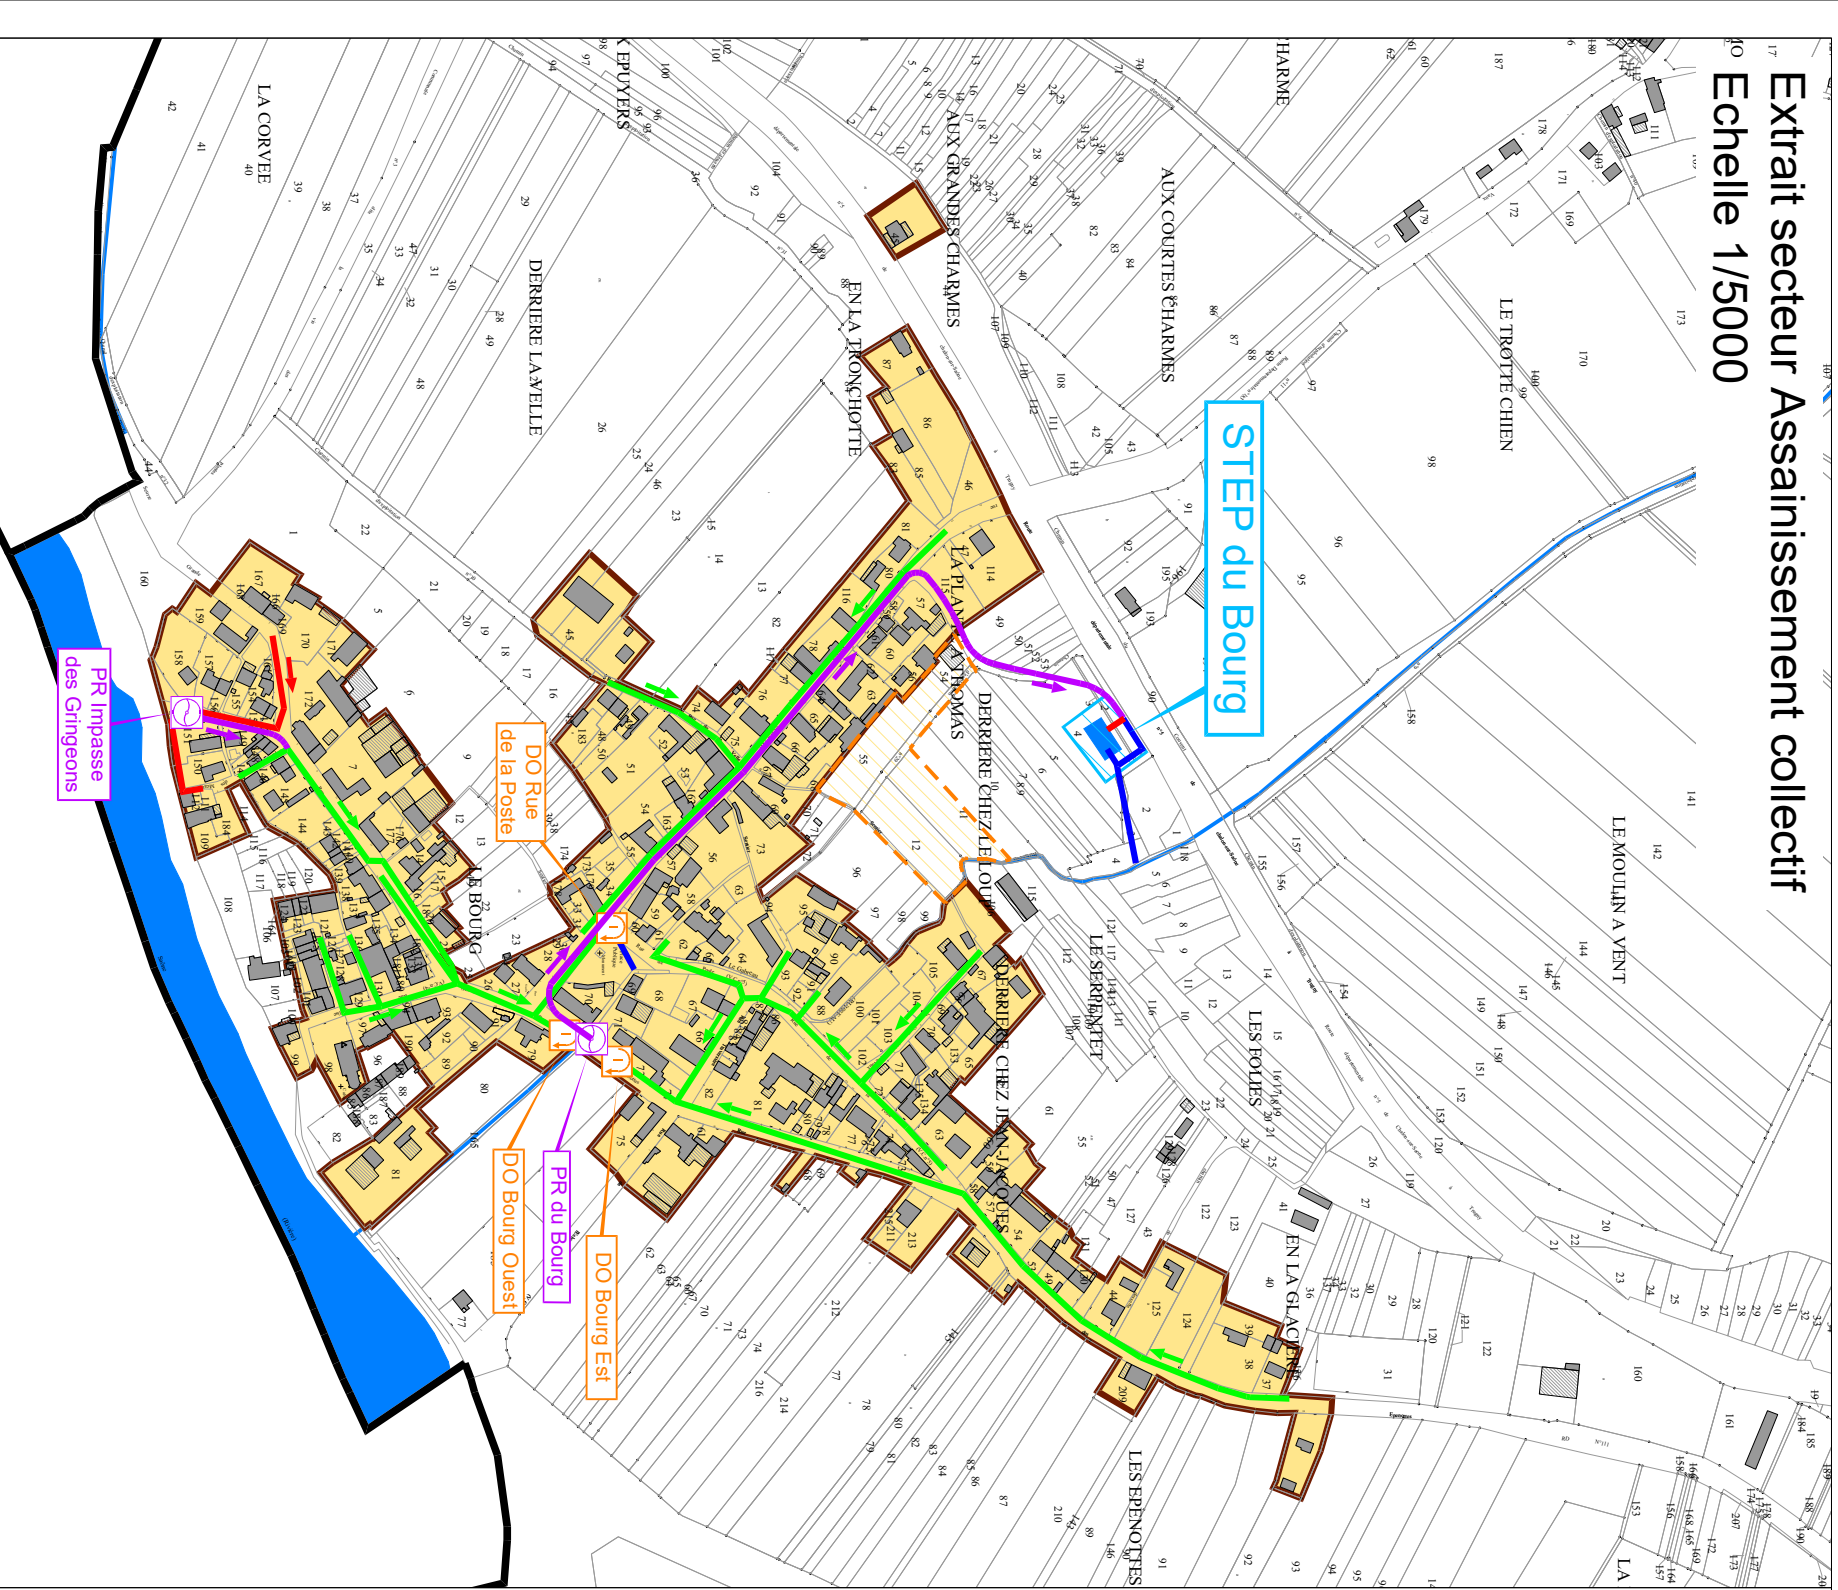

 Département de SAÔNE ET LOIRE
Communauté de Communes
Saône Doubs Bresse

Elaboration du Plan Local d'Urbanisme Intercommunal
Phase 10 – Révision du Zonage d'assainissement

Commune d'ÉCUELLES

Légende :

 Limite communale
 Cours d'eau
 Zone d'assainissement collectif existant

— Cours d'eau

 Zone d'assainissement collectif futur

— Réseau enterré (collecteur)

- Réseau de surface (fossé, caniveau ...)

 Zone de limitation d'imperméabilisation

Réseau Eaux usées

— Conduite de refoulement

 Zone de gestion des eaux pluviales

- Réseau unitaire

 Déversoir d'orage

Poste de relevage

 Station d'épuration

E			
D			
C	17/10/2024	Dernière modification avant enquête publique	P.S
B	07/07/2023	Validé le 20/10/22	P.S
A	25/03/2022	Version originale	P.S
Indices	Date	Objet	Réalisation

Echelle 4 / 40000

— Désignation de la pièce—