


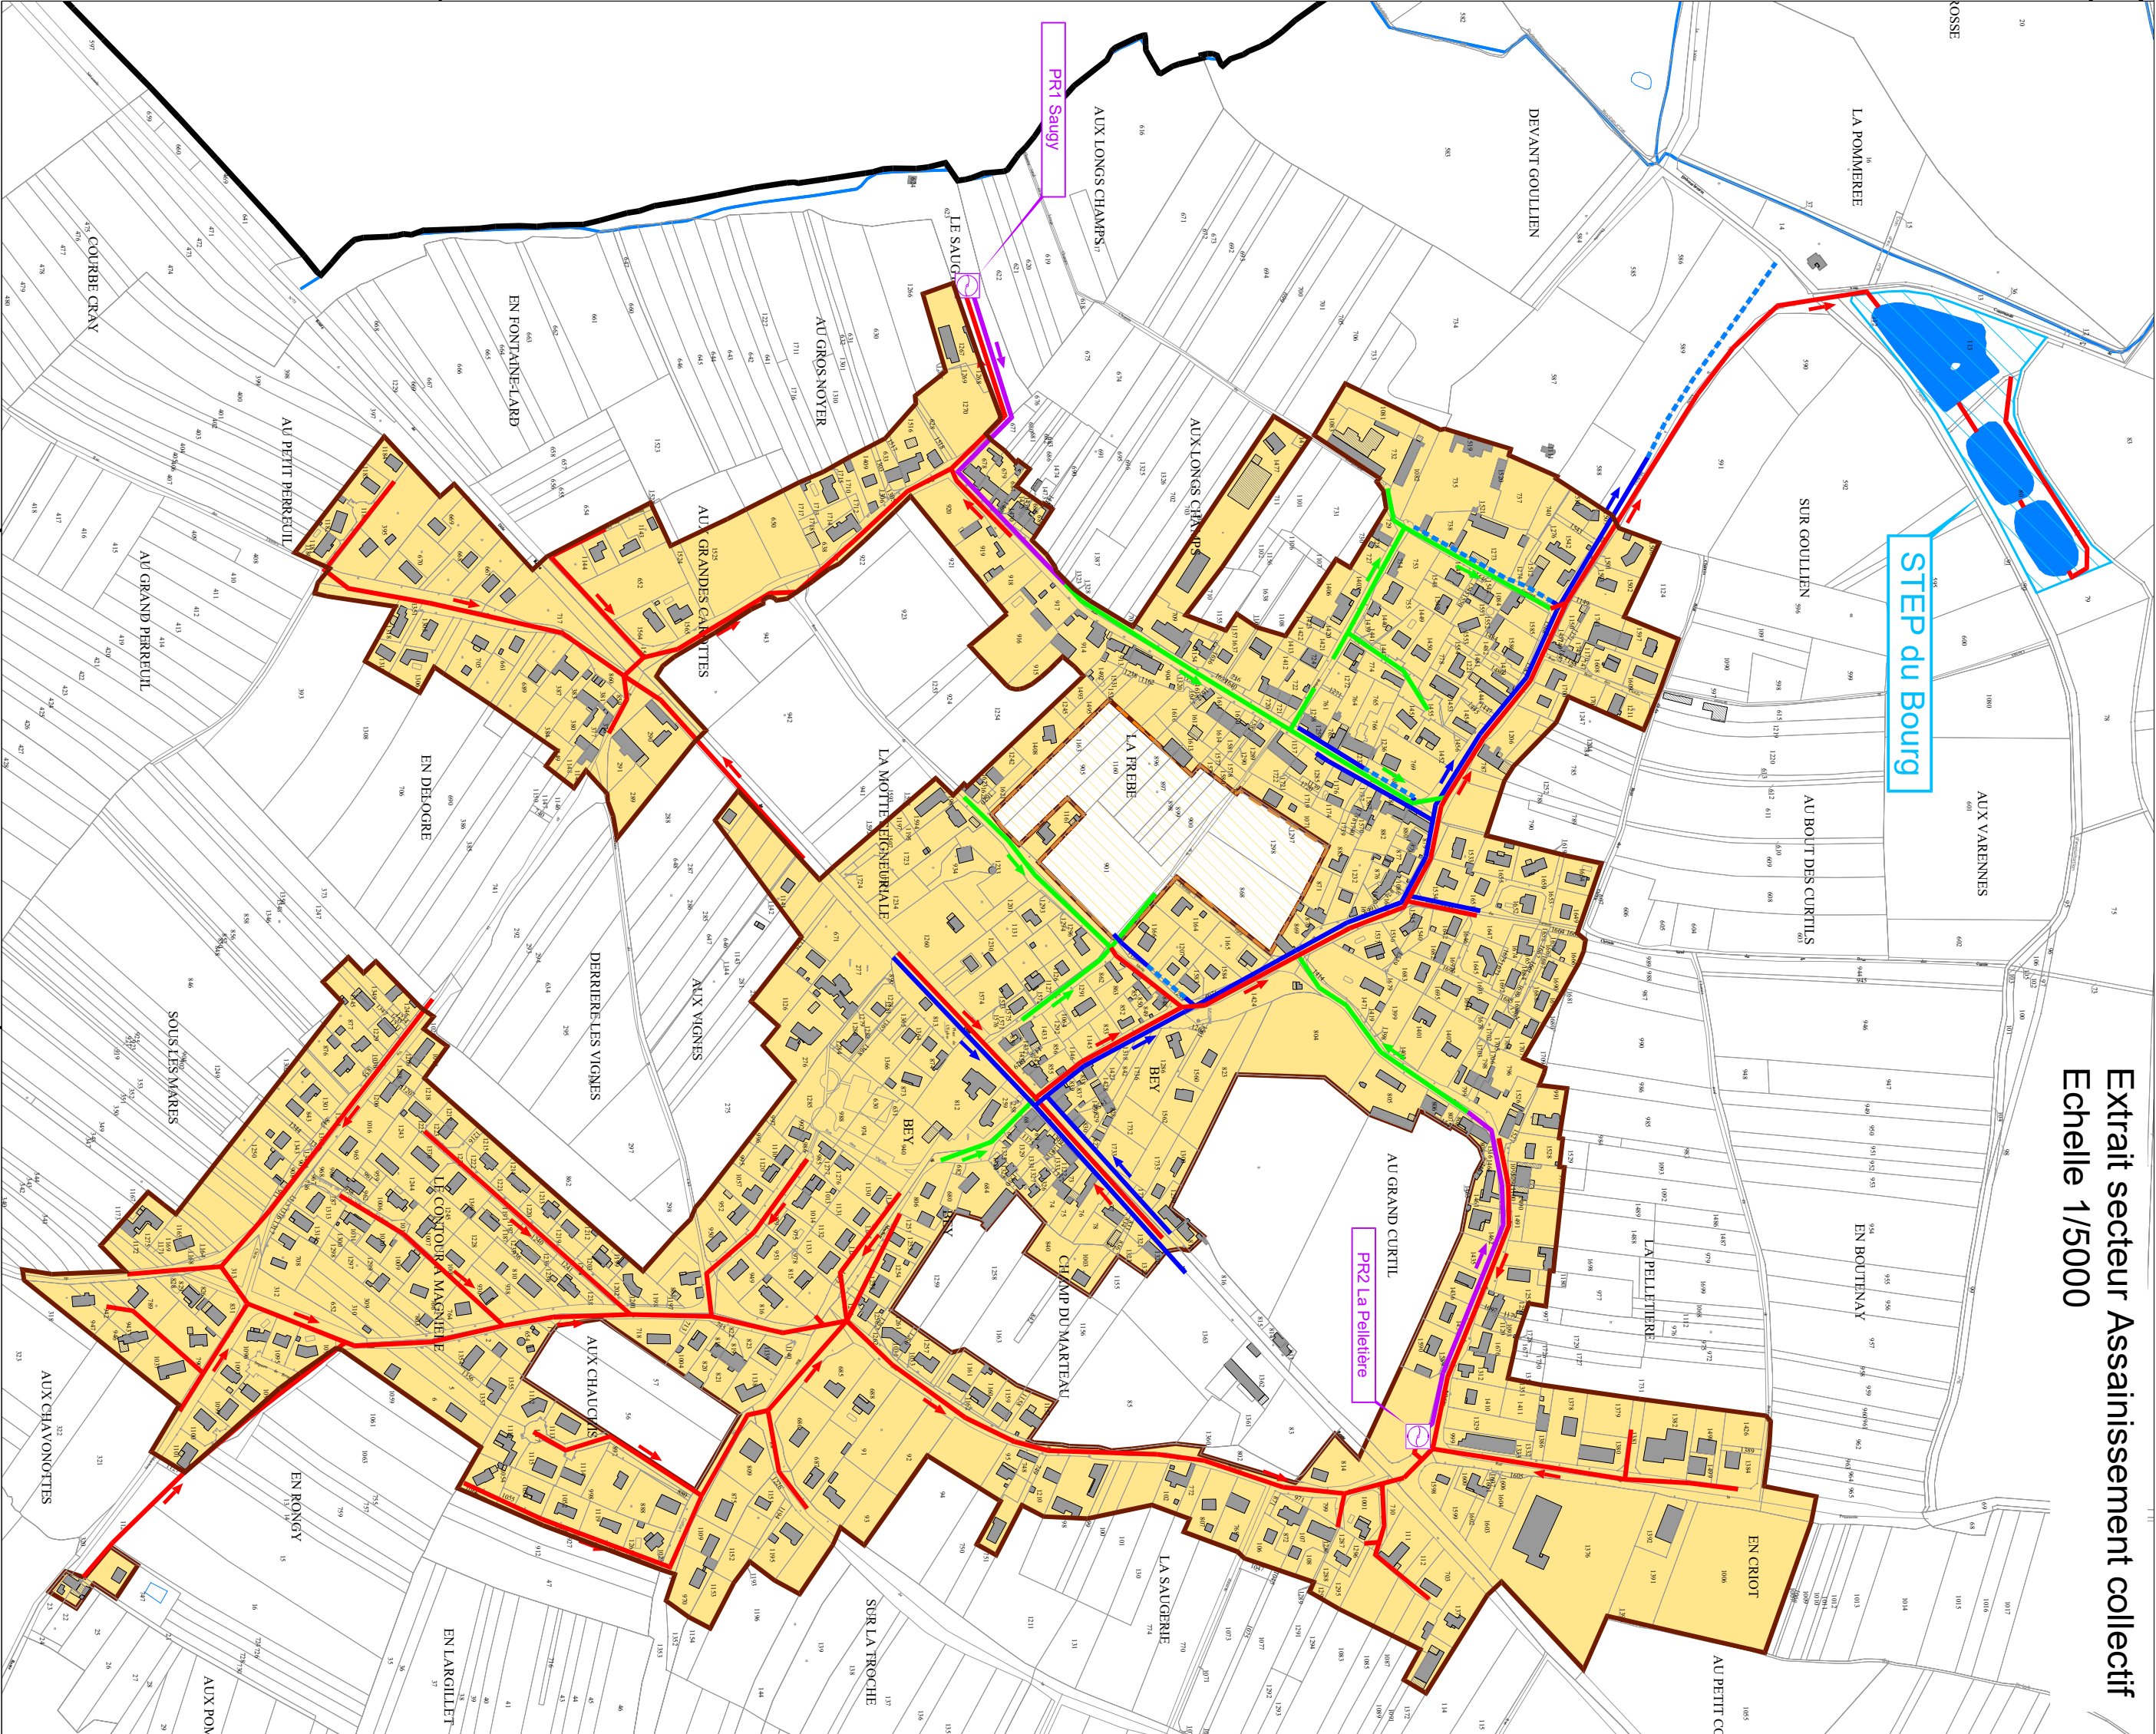



Département de SAÔNE ET LOIRE

Communauté de Communes Saône Doubs Bresse

Communauté
de communes

Elaboration du Plan Local d'Urbanisme Intercommunal

Phase 10 – Révision du Zonage d'assainissement

Commune de BEY

Légende :

- Limite communale
- Cours d'eau
- Réseau Eaux Pluviales
- Réseau enterré (collecteur)
- Réseau de surface (fossé, ravinéau ...)
- Réseau Eaux usées
- Réseau séparatif
- Réseau de reboisement
- Réseau d'égout
- Poste de relèvement
- Station d'épuration
- Zone d'assainissement collectif existant
- Zone d'assainissement collectif futur
- Zone d'assainissement non collectif
- Zone de limitation d'imperméabilisation
- Zone de gestion des eaux pluviales

E			
D			
C	17/10/2024	Dernière modification avant enquête publique	PJS
B	07/07/2023	Modifications suite échange commune du 15/04/23	PJS
A	25/03/2022	Version originale	PJS
Index	Date	Objet	Réalisation

Echelle 1 / 10000

Designation de la pièce



MOSAÏQUE
ENVIRONNEMENT

Consulting & Expertise

www.mosaicq-environnement.com



MAP210

www.map210.com



S & E

www.s&e-avocats.com