


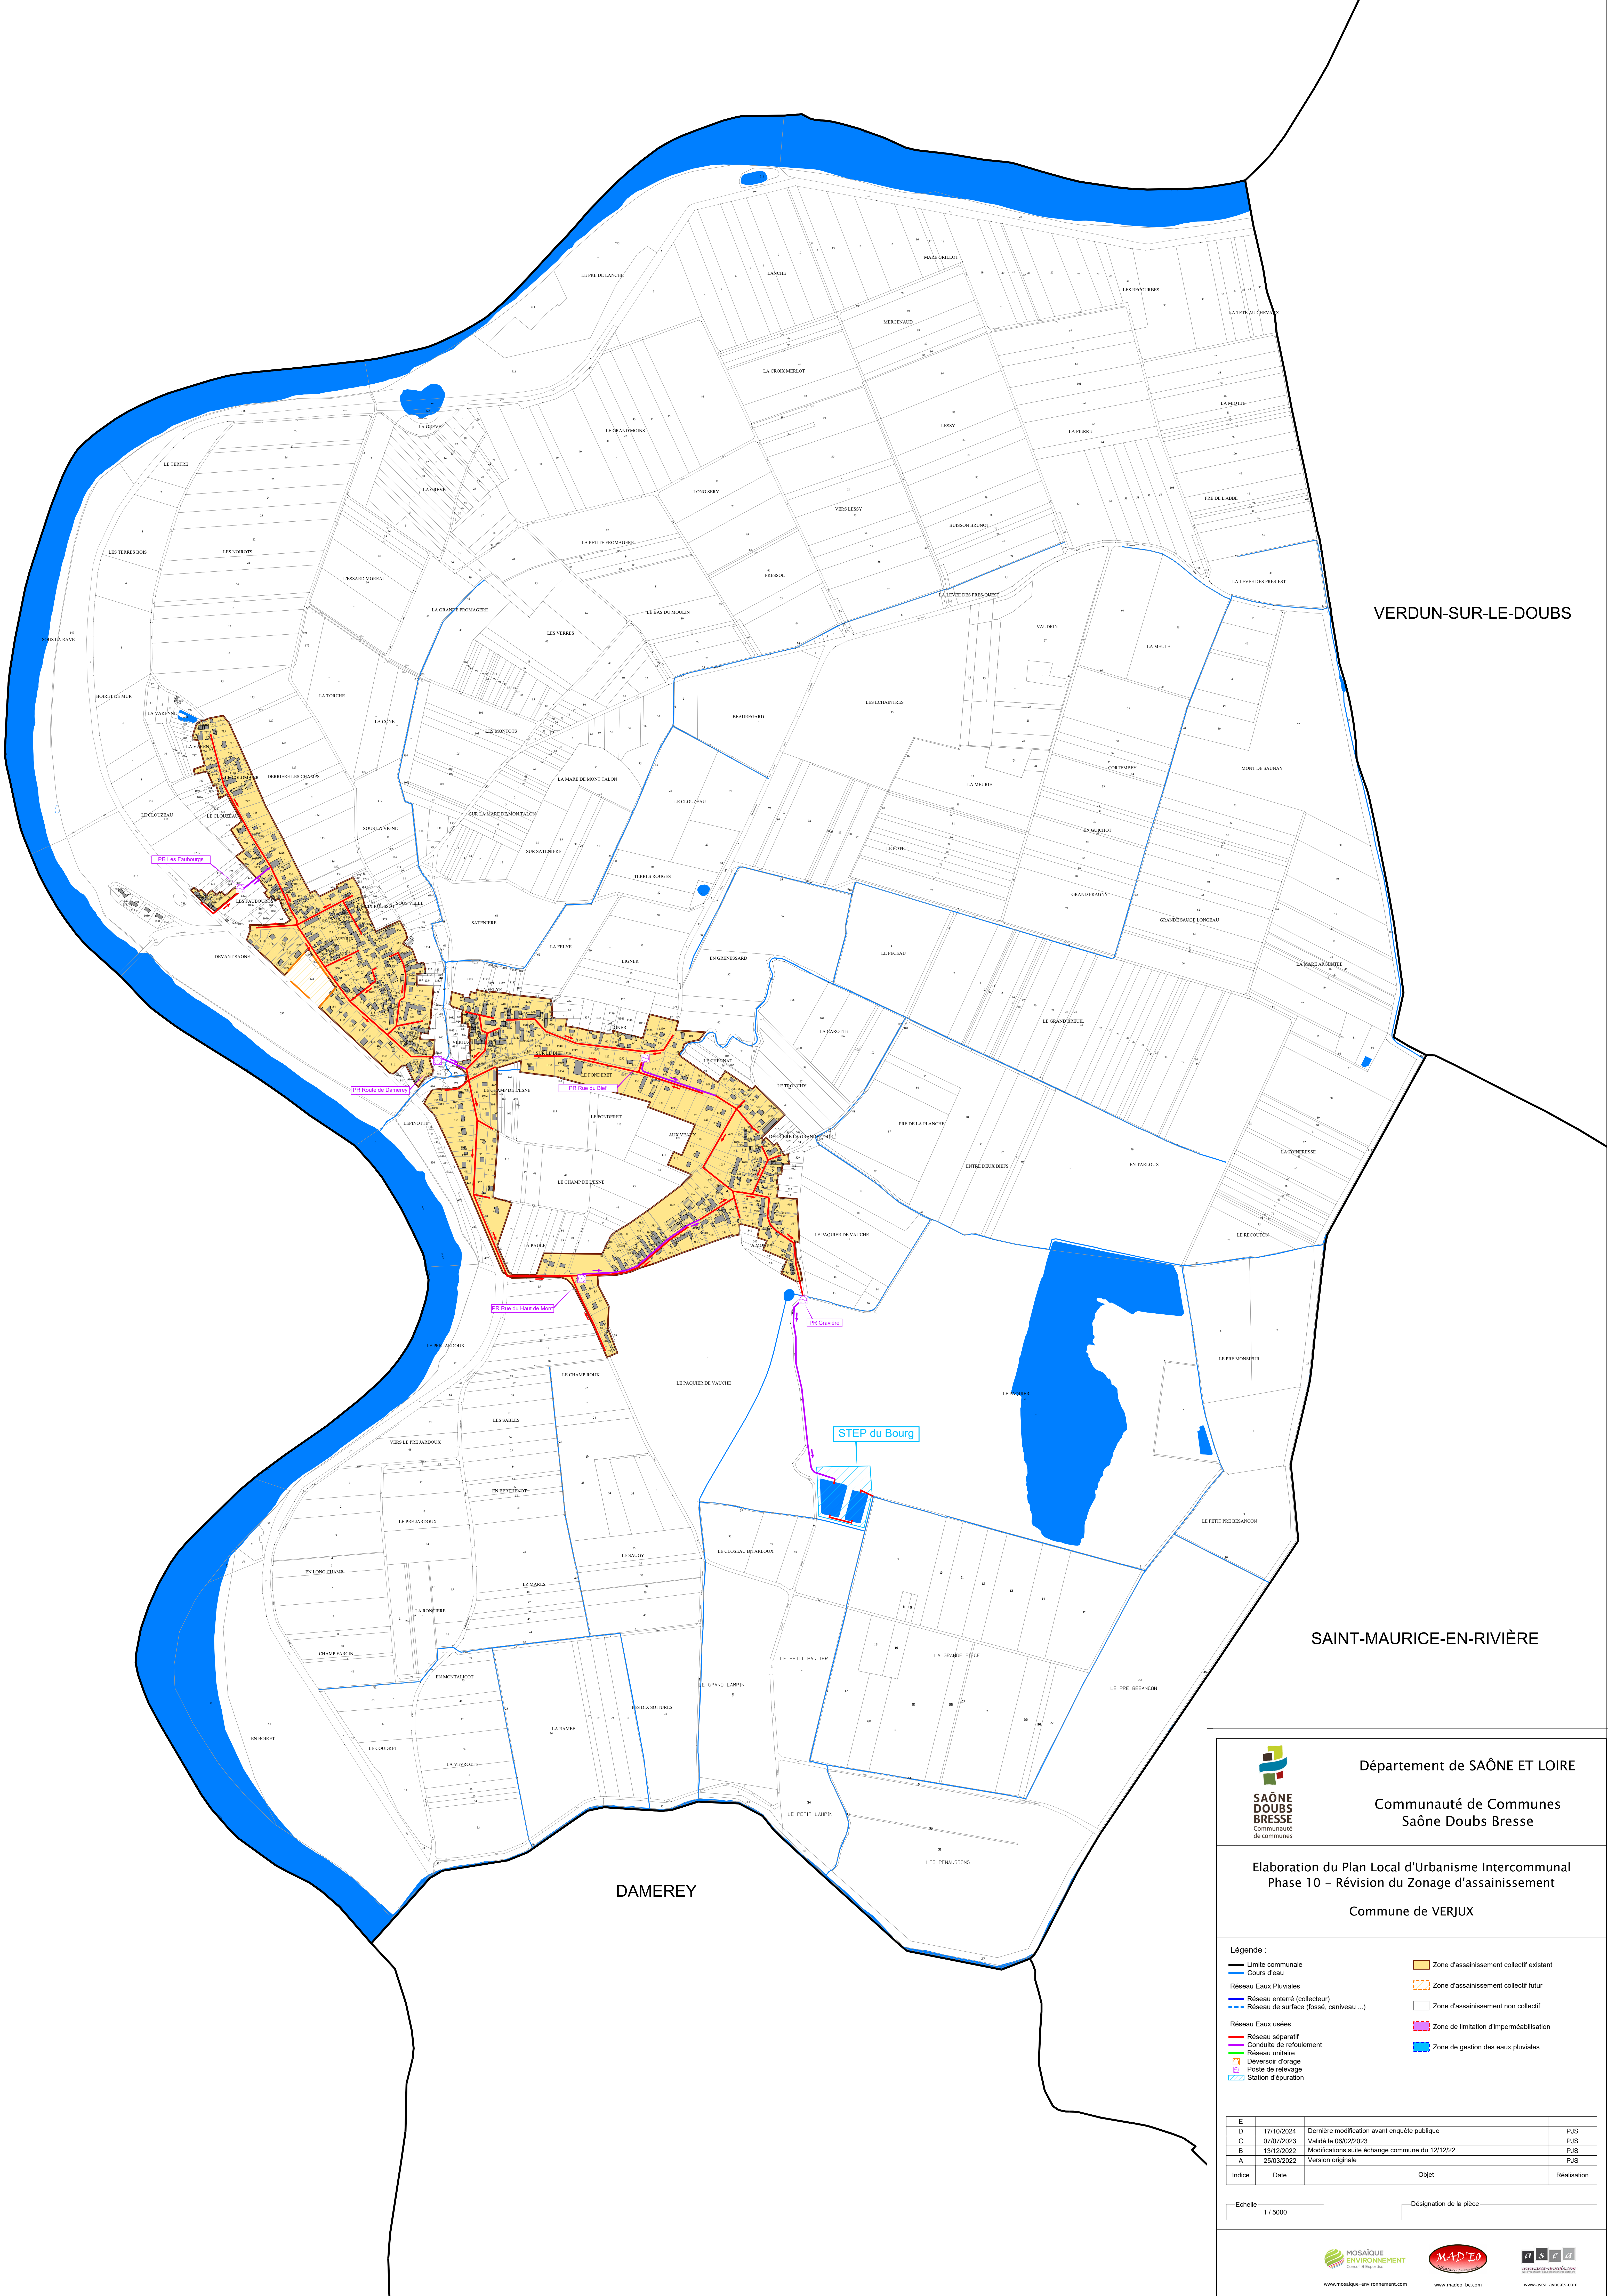

VERDUN-SUR-LE-DOUBS

SAINT-MAURICE-EN-RIVIÈRE

DAMEREY



Département de SAÔNE ET LOIRE

Communauté de Communes
Saône Doubs Bresse

Elaboration du Plan Local d'Urbanisme Intercommunal
Phase 10 – Révision du Zonage d'assainissement

Commune de VERJUX

Légende :

— Limite communale

— Cours d'eau

— Réseau Eaux Pluviales

— Réseau enterré (collecteur)

— Réseau de surface (fossé, caniveau ...)

— Réseau Eaux usées

— Réseau séparatif

— Conduite de refoulement

— Réseau unitaire

— Déversoir d'orage

— Poste de relèvement

— Station d'épuration

— Zone d'assainissement collectif existant

— Zone d'assainissement collectif futur

— Zone d'assainissement non collectif

— Zone de limitation d'imperméabilisation

— Zone de gestion des eaux pluviales

E	17/10/2024	Dernière modification avant enquête publique	PJS
D	07/07/2023	Validé le 06/02/2023	PJS
C	13/12/2022	Modifications suite échange commune du 12/12/22	PJS
B	25/03/2022	Version originale	PJS
A			
Indice	Date	Objet	Réalisation

Echelle
1 / 5000

Désignation de la pièce



MOSAÏQUE
ENVIRONNEMENT
Conseil & Expertise



M+D+E



4i