


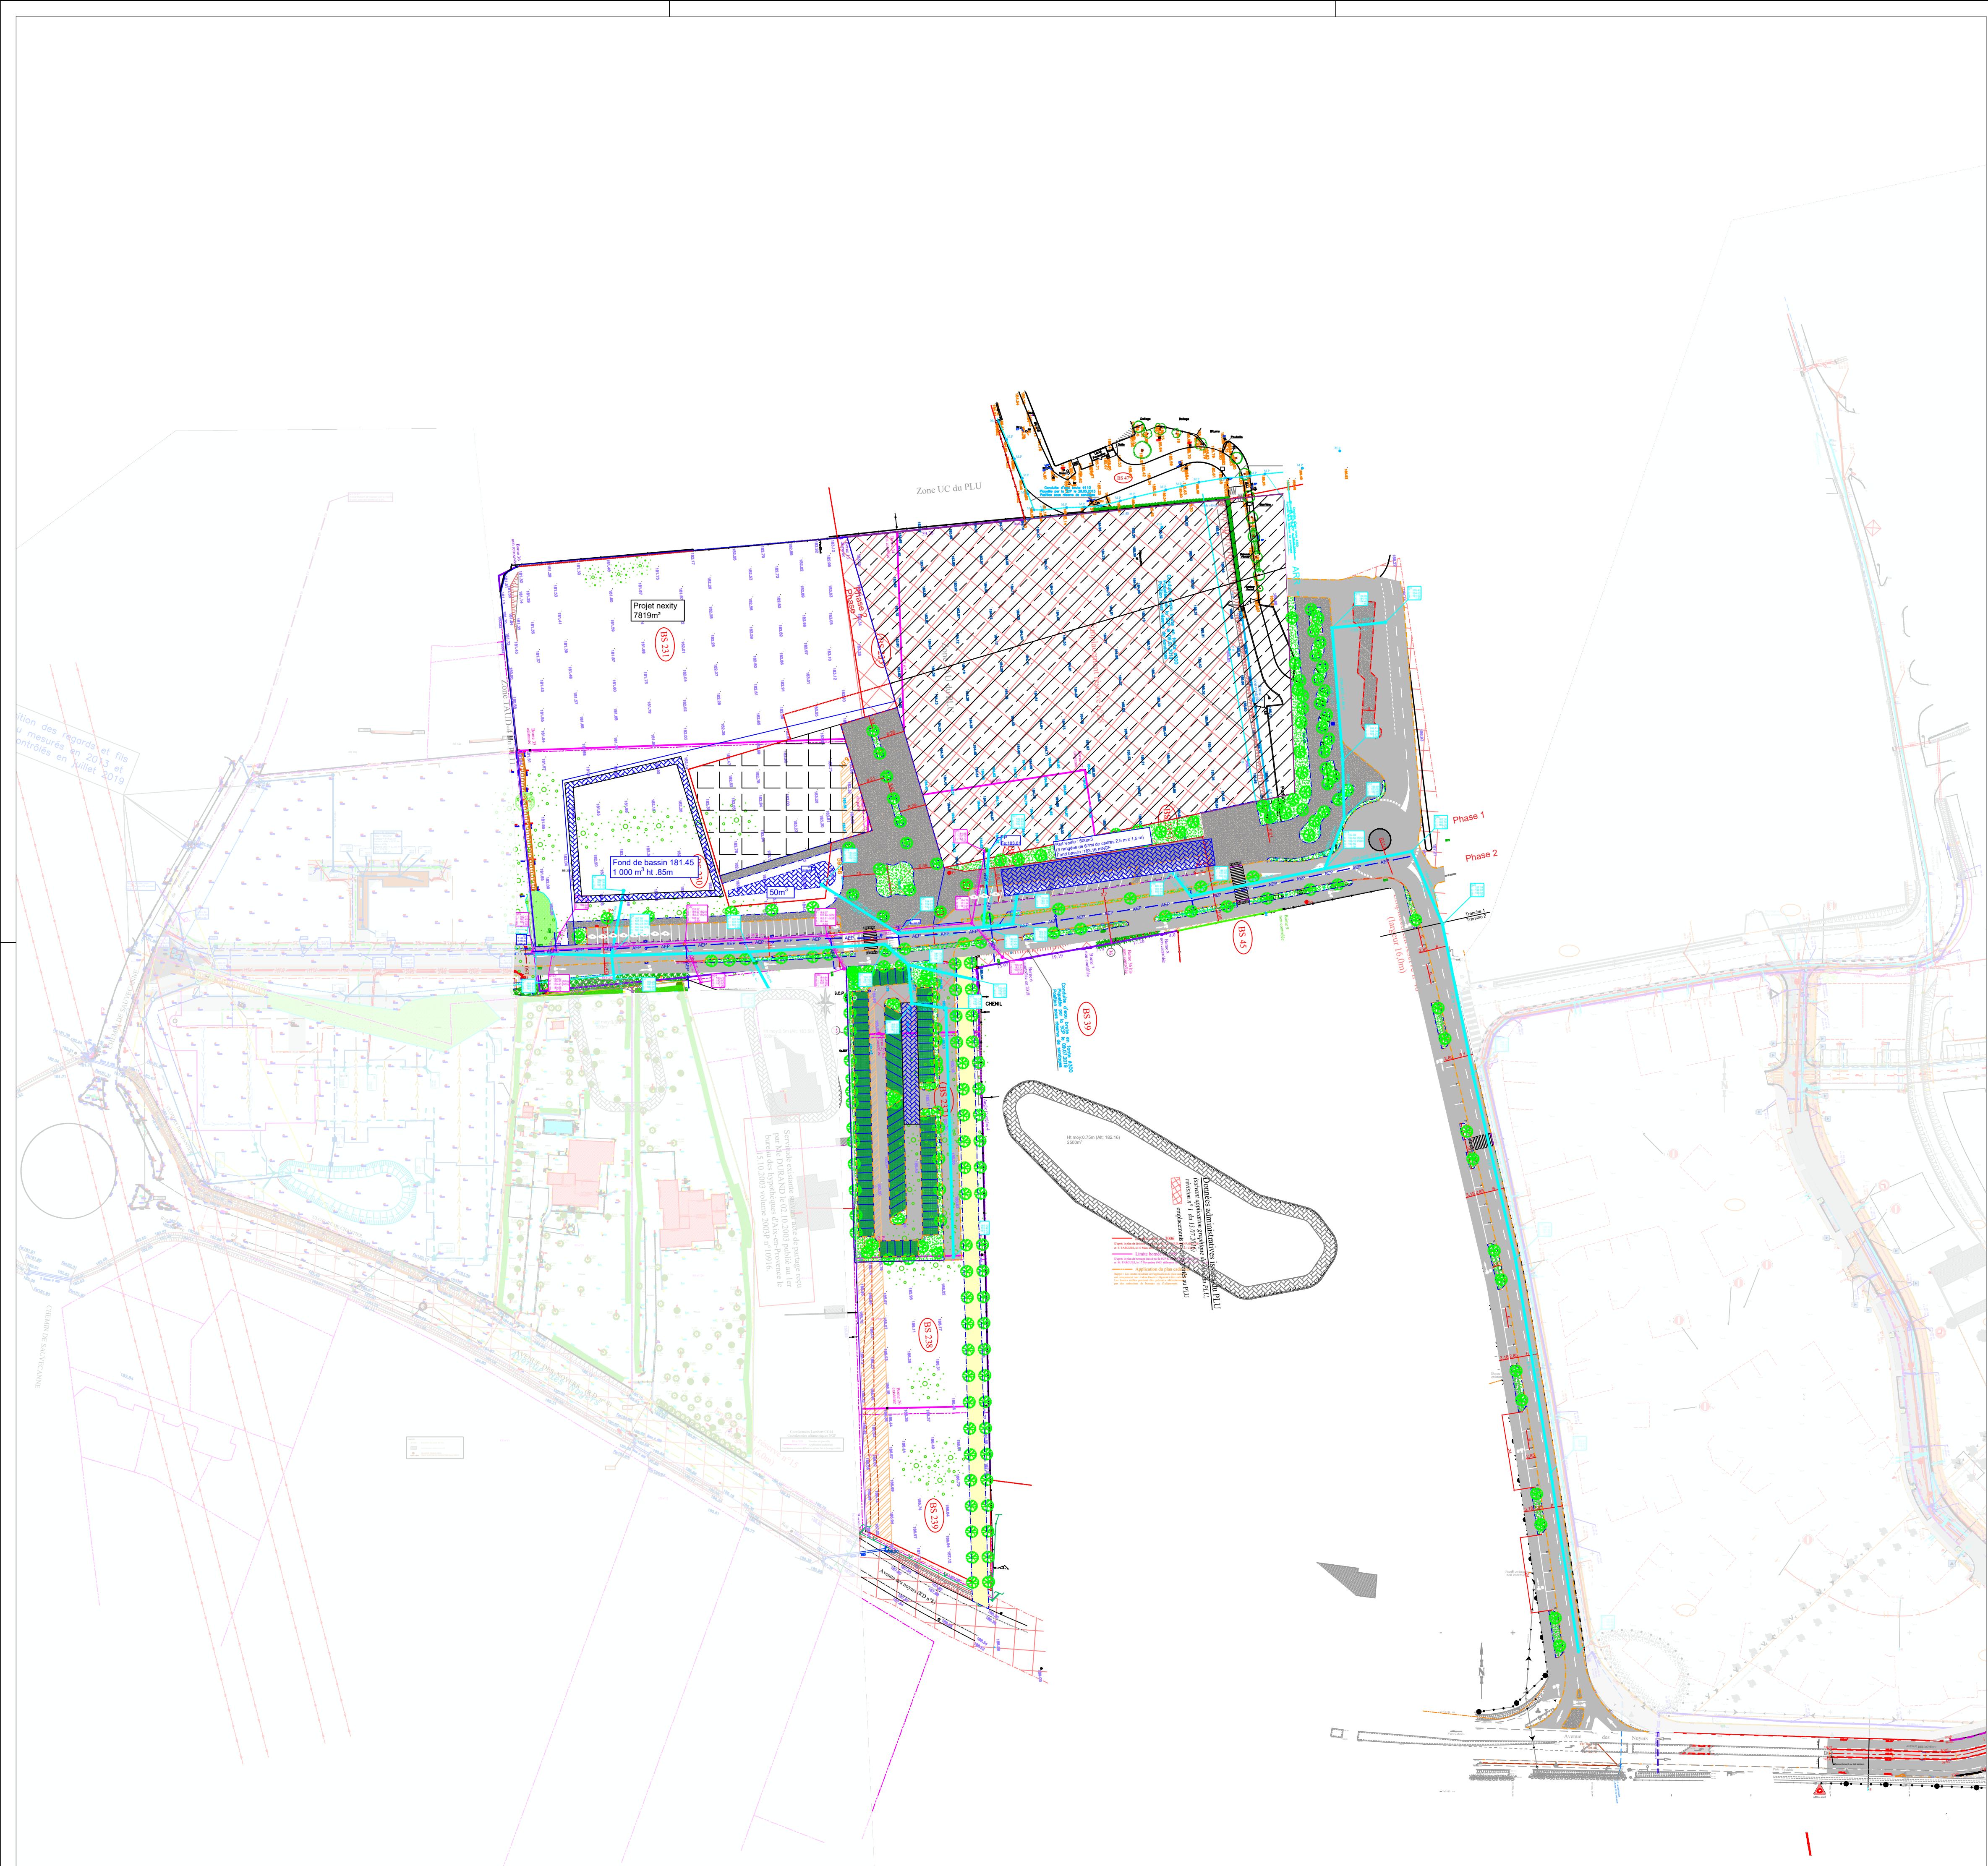

LEGENDE

- Réseau d'eaux usées
- Réseau d'eaux pluviales de voirie
- AEP Réseau AEP
- Réseau SCP
- Regard de branchement des EP
- Avaloir
- Regard d'eaux usées
- Grille caniveau EP
- PI Poteau Incendie
- Grille EP

envéo
Ingénierie
Environnement, Eau et Infrastructures

9 3 1 Boulevard de Lavaux
13 6 0 0 - La Ciotat
(+ 33) 0 4 4 2 9 8 8 1 1 0
www.envéo.fr

Numéro du plan

03

Dossier n°

EA 23 07

Dressé par

HSP

Vérifié par

FS

Approuvé par

FS

Phase

AVP



MONTAURY BOUC BEL AIR

RESEAUX HUMIDES

Date	Modifications	Indice
05/05/2023	Première diffusion	00
09/06/2023	Mise à jour rétention	01
03/10/2023	Mise à jour suite à l'étude hydraulique	02
28/12/2023	Intégration remarques DEAP et modif rétention voirie (emplacement et type)	03

Echelle : 1/1000 0 10 20 50 100m