


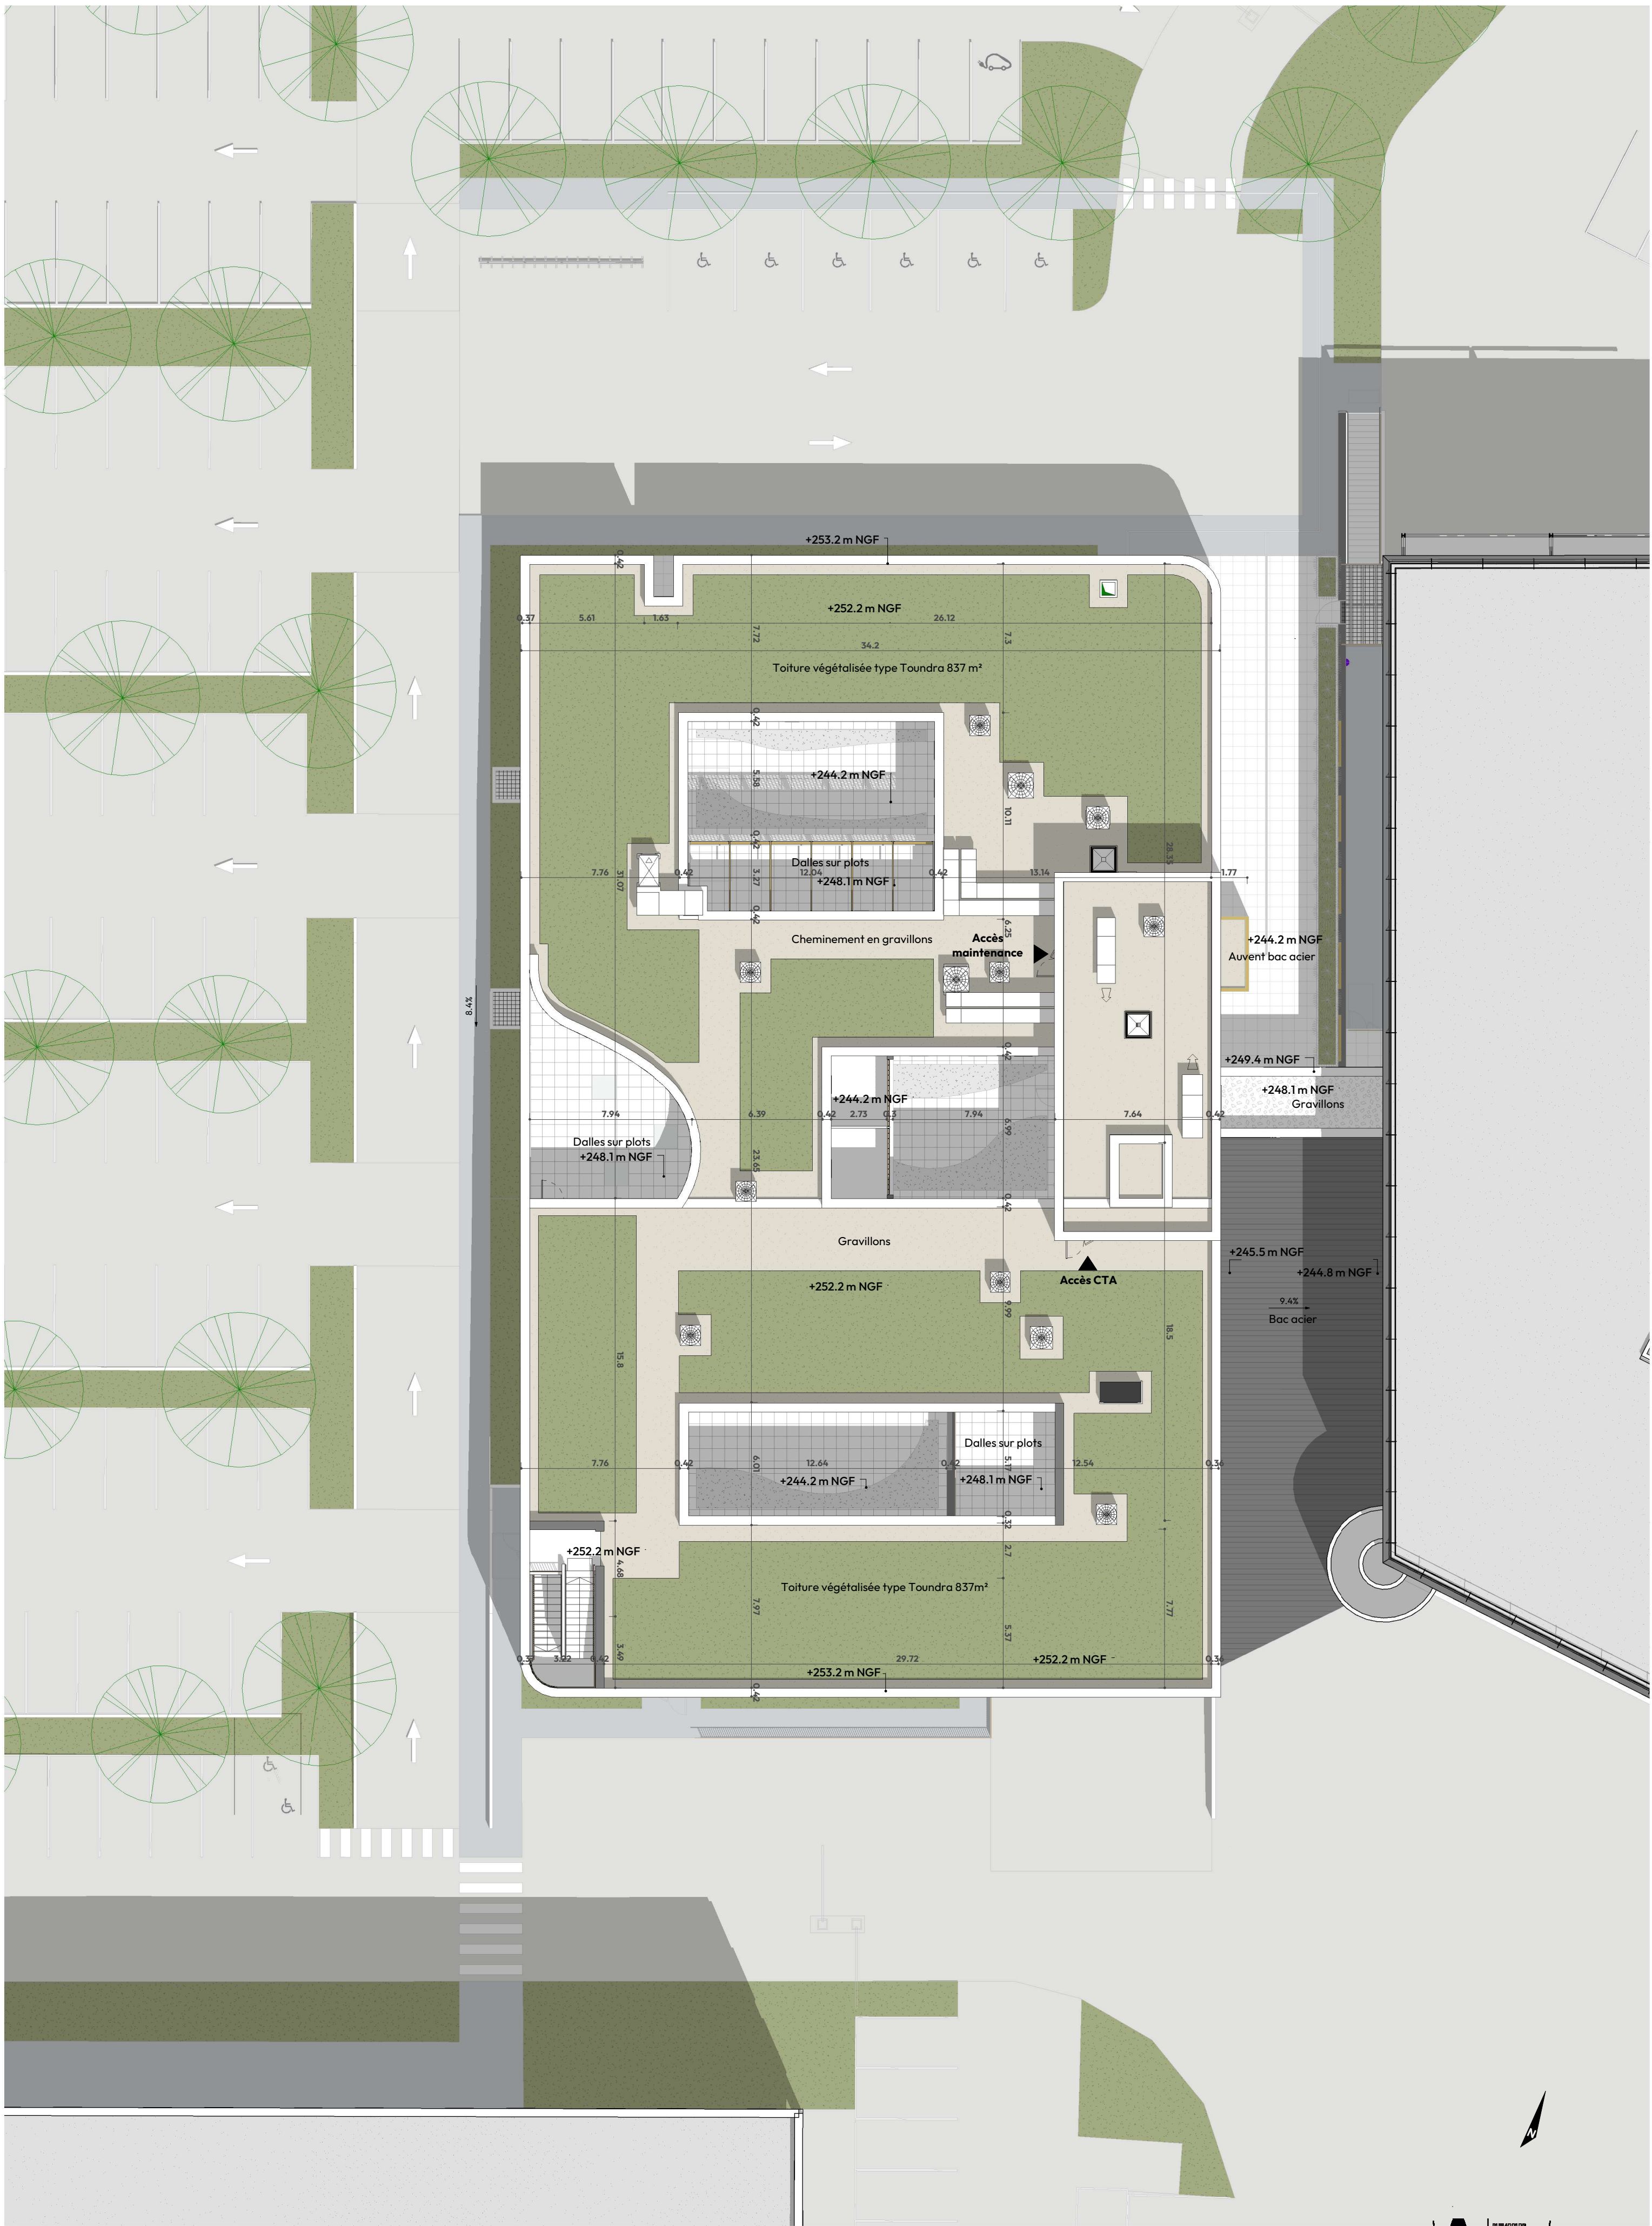

Relocalisation de la pharmacotechnie stérile et construction d'un CAC/SPUL, d'une UAO, d'un magasin à l'hôpital de Mercy

PC 5.2 - Plan des toitures

PC /

Echelle 1 : 200
Date 21/02/2025