


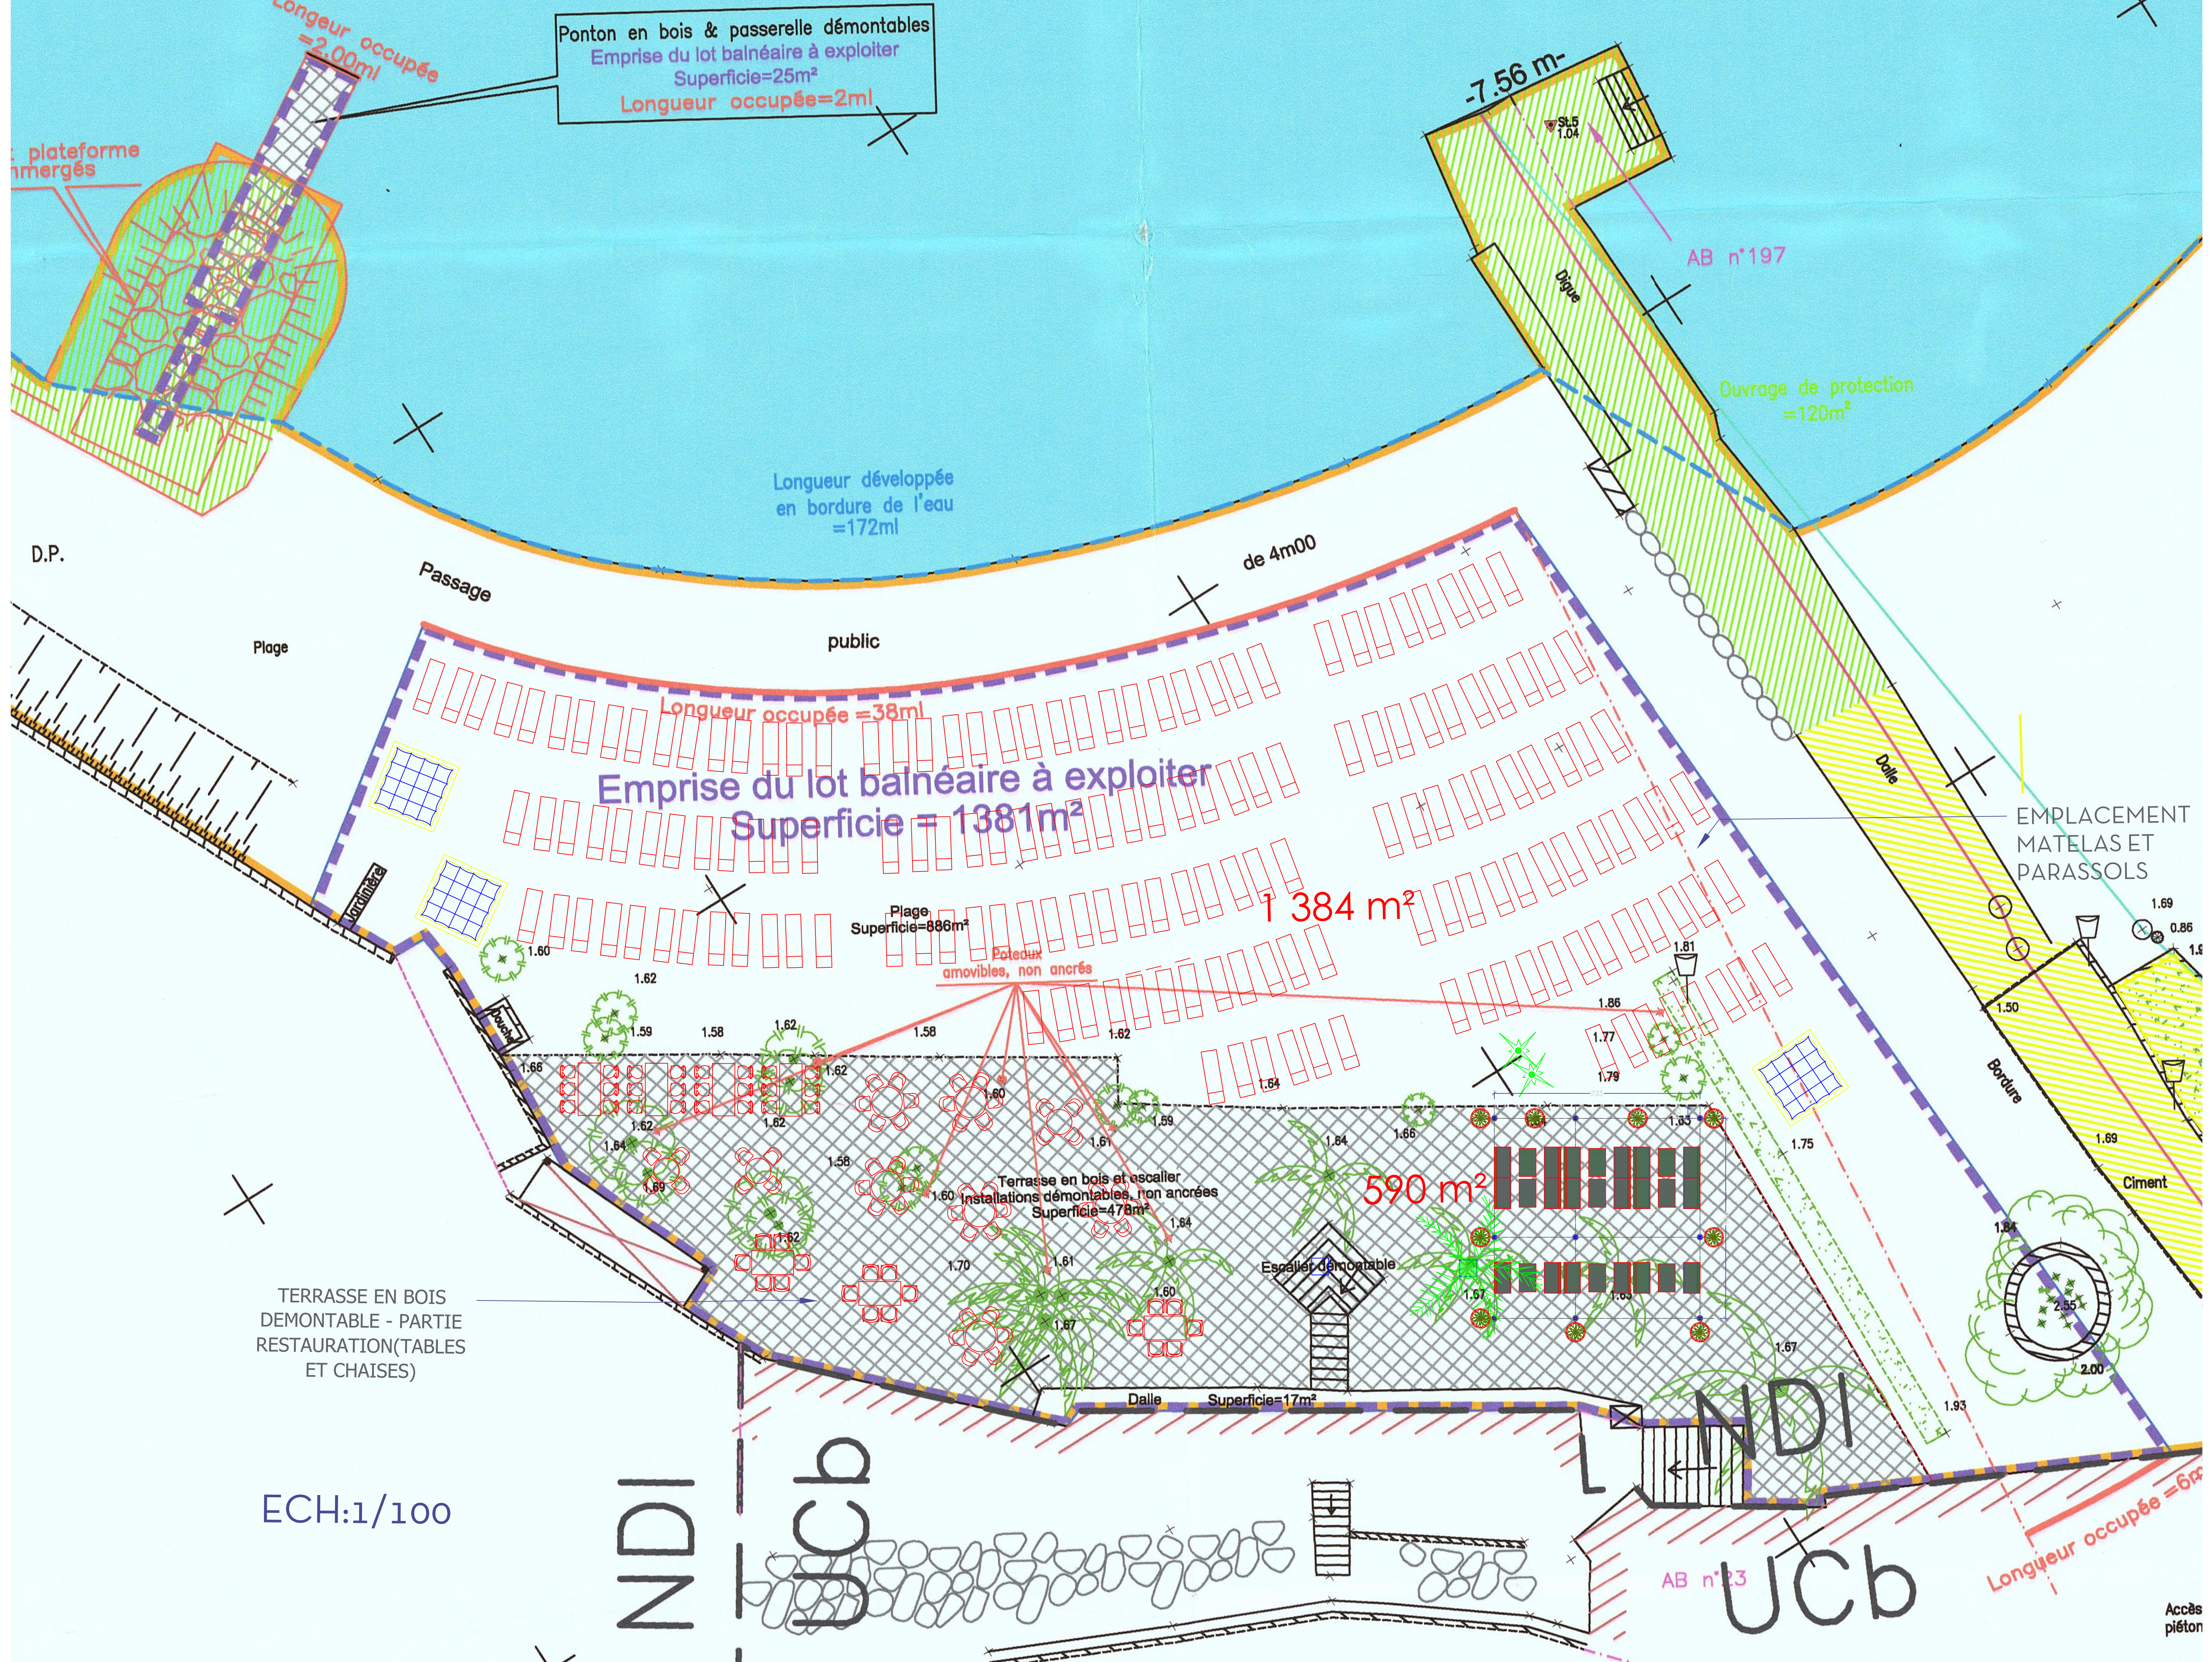

Ponton en bois & passerelle démontables
Emprise du lot balnéaire à exploiter
Superficie=25m²
Longueur occupée=2m

plateforme
immergées

Longueur occupée
=2,00m

Longueur développée
en bordure de l'eau
=172m

-7.56 m-

AB n°197

Ouvrage de protection
=120m²

D.P.

Passage

de 4m00

public

Plage

Longueur occupée =38m

Emprise du lot balnéaire à exploiter
Superficie = 1381m²

Plage
Superficie=886m²

1 384 m²

Poteaux
amovibles, non ancrés

590 m²

Terrasse en bois et escalier
Installations démontables, non ancrées
Superficie=478m²

Escalier démontable

Dalle
Superficie=17m²

TERRASSE EN BOIS
DEMONTABLE - PARTIE
RESTAURATION(TABLES
ET CHAISES)

EMPLACEMENT
MATELAS ET
PARASSOLS

Bordure

Ciment

ECH:1/100

NDI
UCb

AB n°23

UCb

Longueur occupée =6m

Accès
piéton