

DEPARTEMENT DE LA VENDEE
Commune de STE CECILE

Rue de Saint Vincent



Lotissement à usage d'habitation
" Chemin de la Gare "

PA8.2
PLAN D'ASSAINISSEMENT

DOSSIER	L24163
Référence AUTOCAD	L24163.DWG
Référence PLAN	L24163-PA8.2.PDF
Planimétrie	RGF93-CC47
Nivellement	NGF-IGN69

Echelle : 1/250

Indice	Date	Dessinateur	Vérificateur	Modifications
a	26/02/2025	J. BOCCQUIER	J. BARRE	-

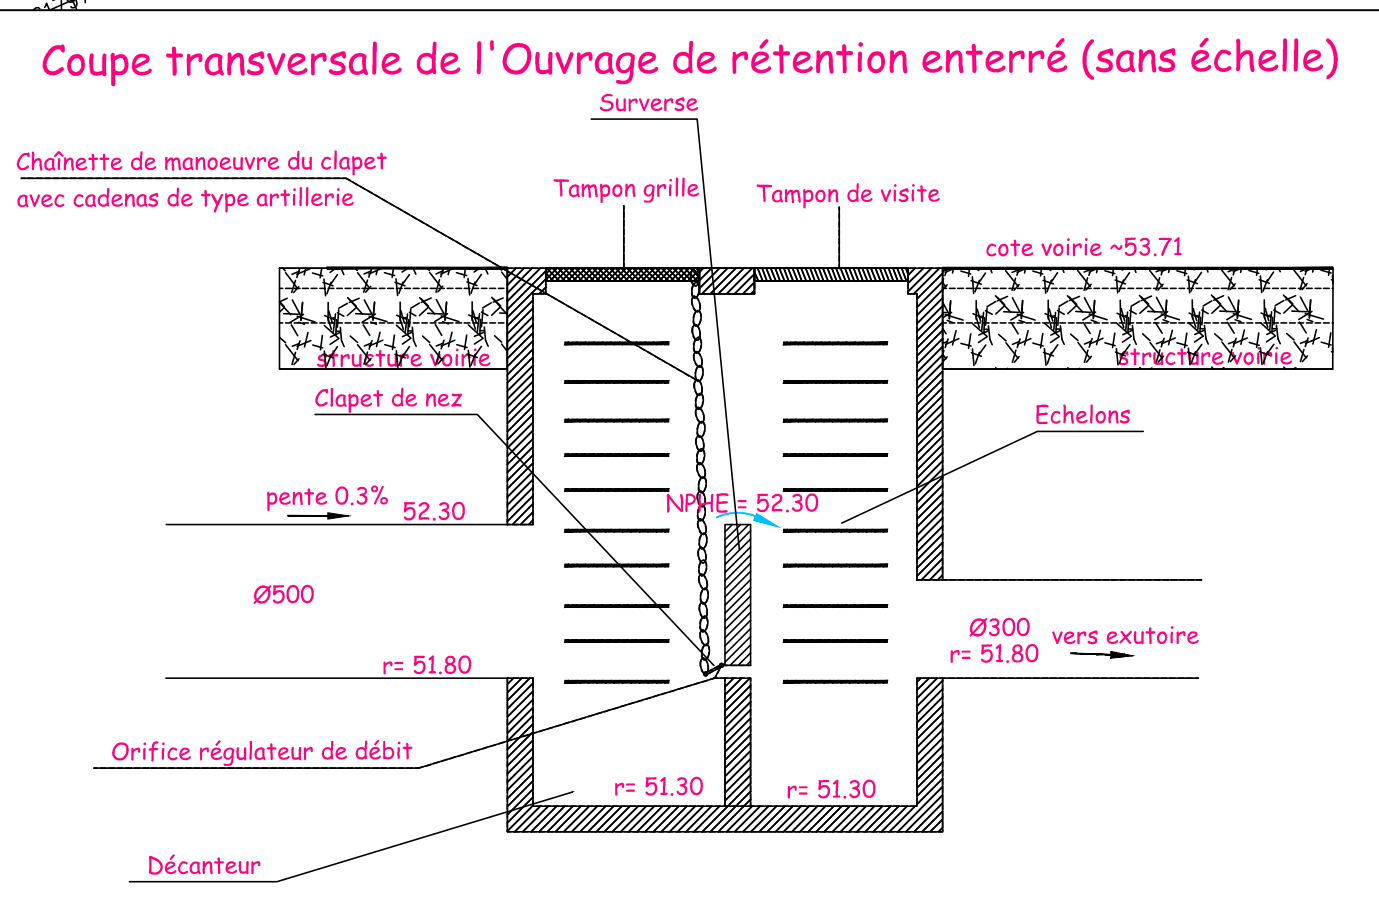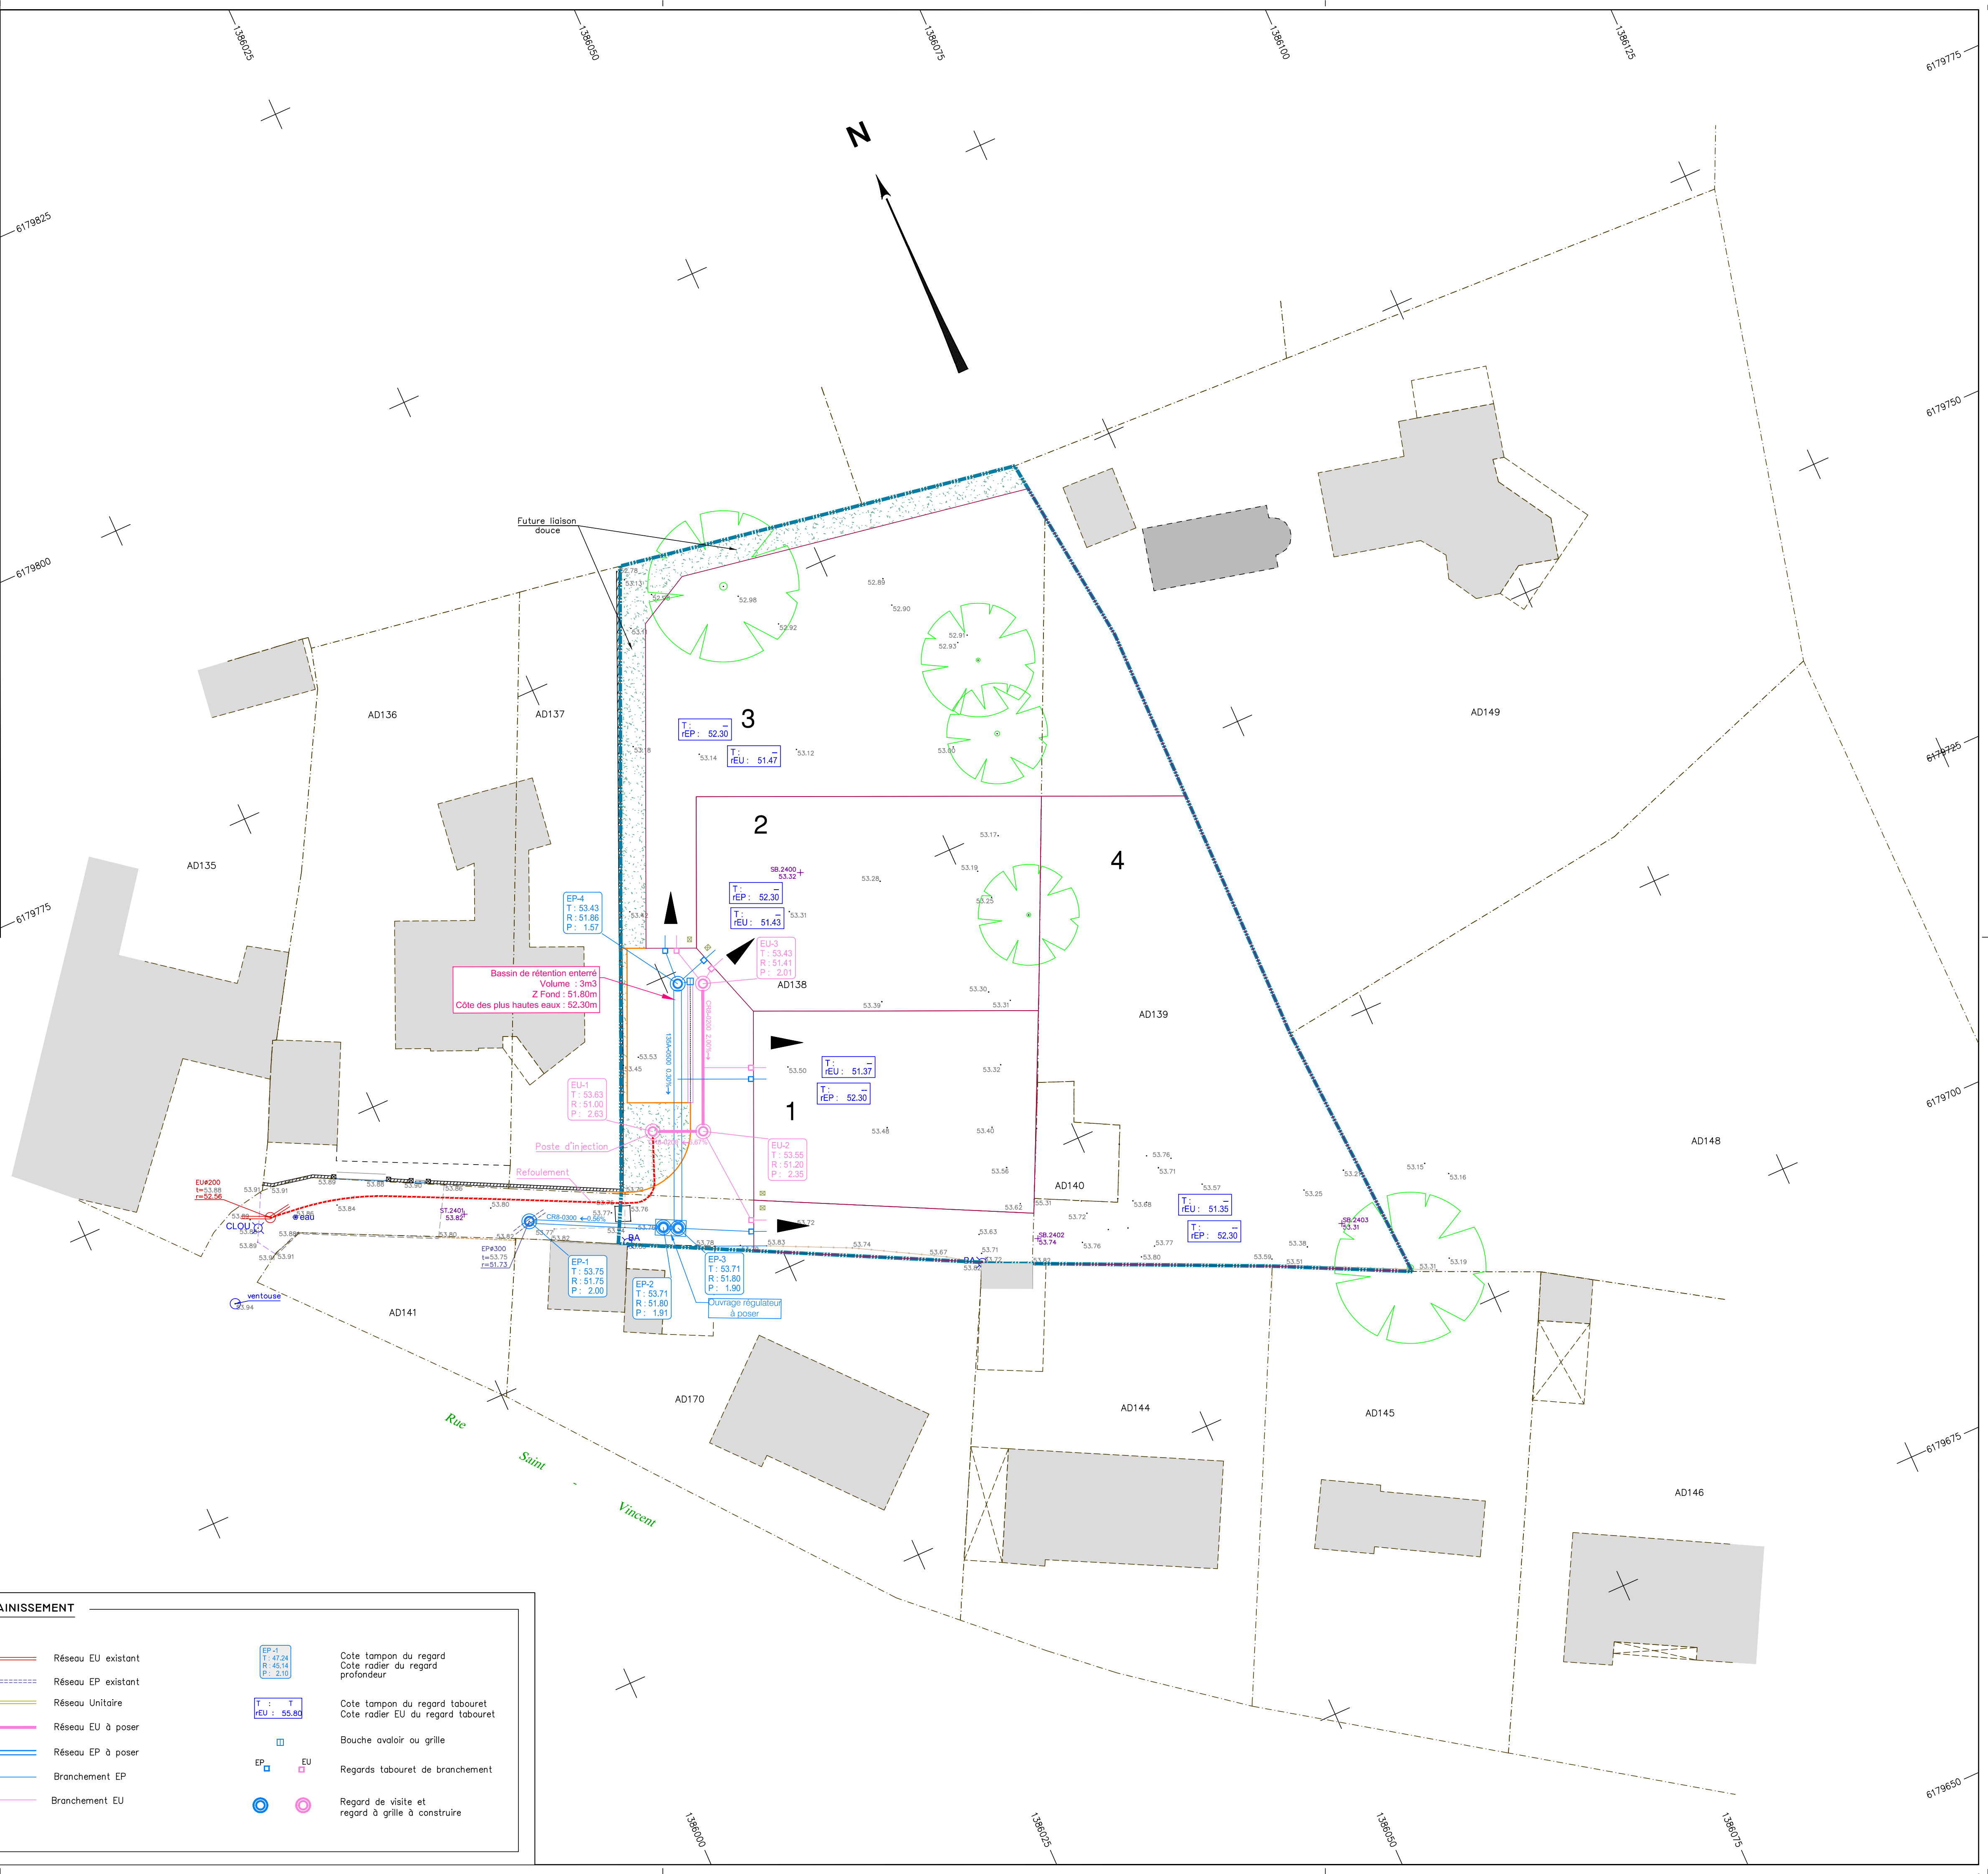

Nota :

- Le tracé, les caractéristiques et les cotes radiers des canalisations et branchements à réaliser sont donnés à titre indicatif, des modifications sensibles pouvant intervenir à l'étude définitive ou à l'exécution des travaux.
- L'emplacement des regards, des fosses est également indicatif.

LÉGENDE ASSAINISSEMENT

- Réseau EU existant
 - Réseau EP existant
 - Réseau Unitaire
 - Réseau EU à poser
 - Réseau EP à poser
 - Branchement EP
 - Branchement EU
- EP-1
T : 47.24
R : 45.14
P : 2.00
- T : T
rEU : 55.80
- EU
- Regard de visite et regard à grille à construire
- Cote tampon du regard
Cote radier du regard profond
- Cote tampon du regard tabouret
Cote radier EU du regard tabouret
- Bouche avaloir ou grille
- Regards tabouret de branchements