

DEPARTEMENT DE LA VENDEE
Commune de STE CECILE

Rue de Saint Vincent


Lotissement à usage d'habitation
" Chemin de la Gare "

PA4
PLAN DE COMPOSITION

DOSSIER	L24163
Référence AUTOCAD	L24163.DWG
Référence PLAN	L24163-PA4.PDF
Planimétrie	RGF93-CC47
Nivellement	NGF-IGN69

Echelle : 1/250

Indice	Date	Dessinateur	Vérificateur	Modifications
a	19/03/2025	B RIVALIN	L DONDAINAS	-
b	01/04/2025	L DONDAINAS		-

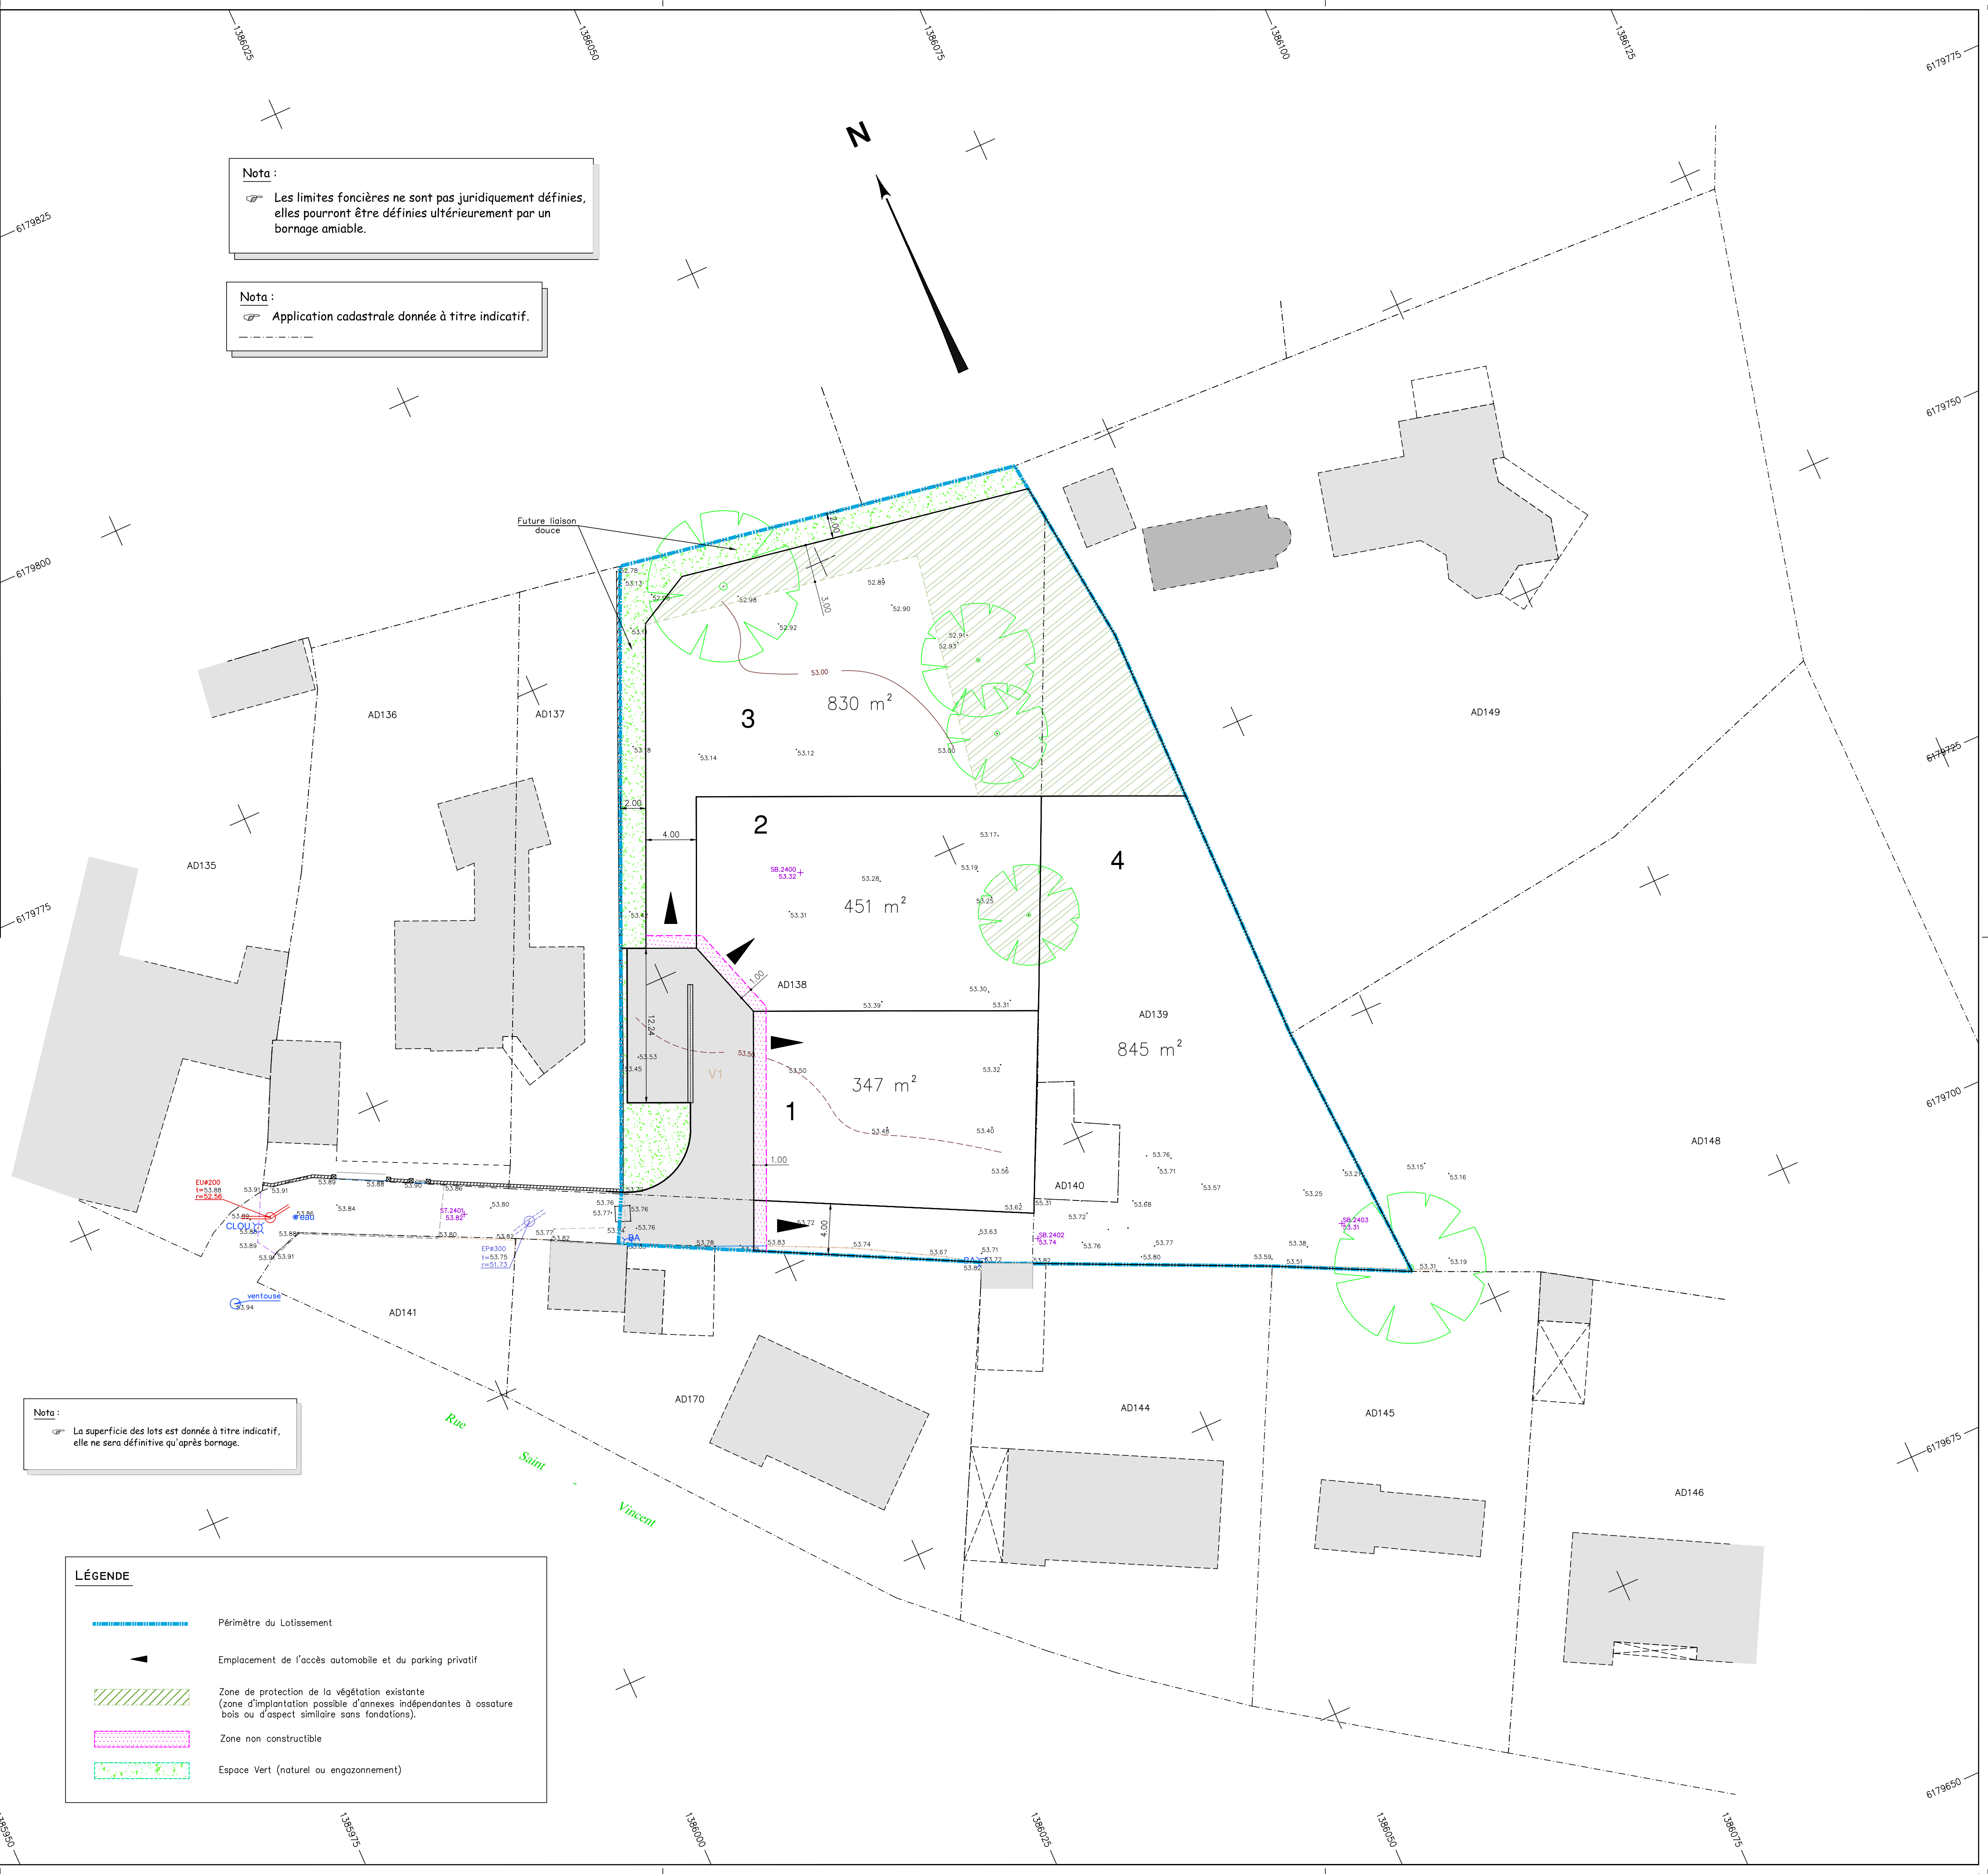

Nota :
Les limites foncières ne sont pas juridiquement définies, elles pourront être définies ultérieurement par un bornage amiable.

Nota :
Application cadastrale donnée à titre indicatif.

Nota :
La superficie des lots est donnée à titre indicatif, elle ne sera définitive qu'après bornage.

Légende

- végétation
- station
- repère NGF
- borne
- spit
- regard et canalisation EU
- cote tampon et radier EU
- regard de branchement EU
- regard et canalisation EP
- cote tampon et radier EP
- coffret électrique
- bouche à clé AEP
- ventouse AEP
- portail
- clôture

LÉGENDE

- Périmètre du Lotissement
- Emplacement de l'accès automobile et du parking privatif
- Zone de protection de la végétation existante (zone d'implantation possible d'arbres indépendantes à ossature bois ou d'aspect similaire sans fondations).
- Zone non constructible
- Espace Vert (naturel ou engazonnement)