


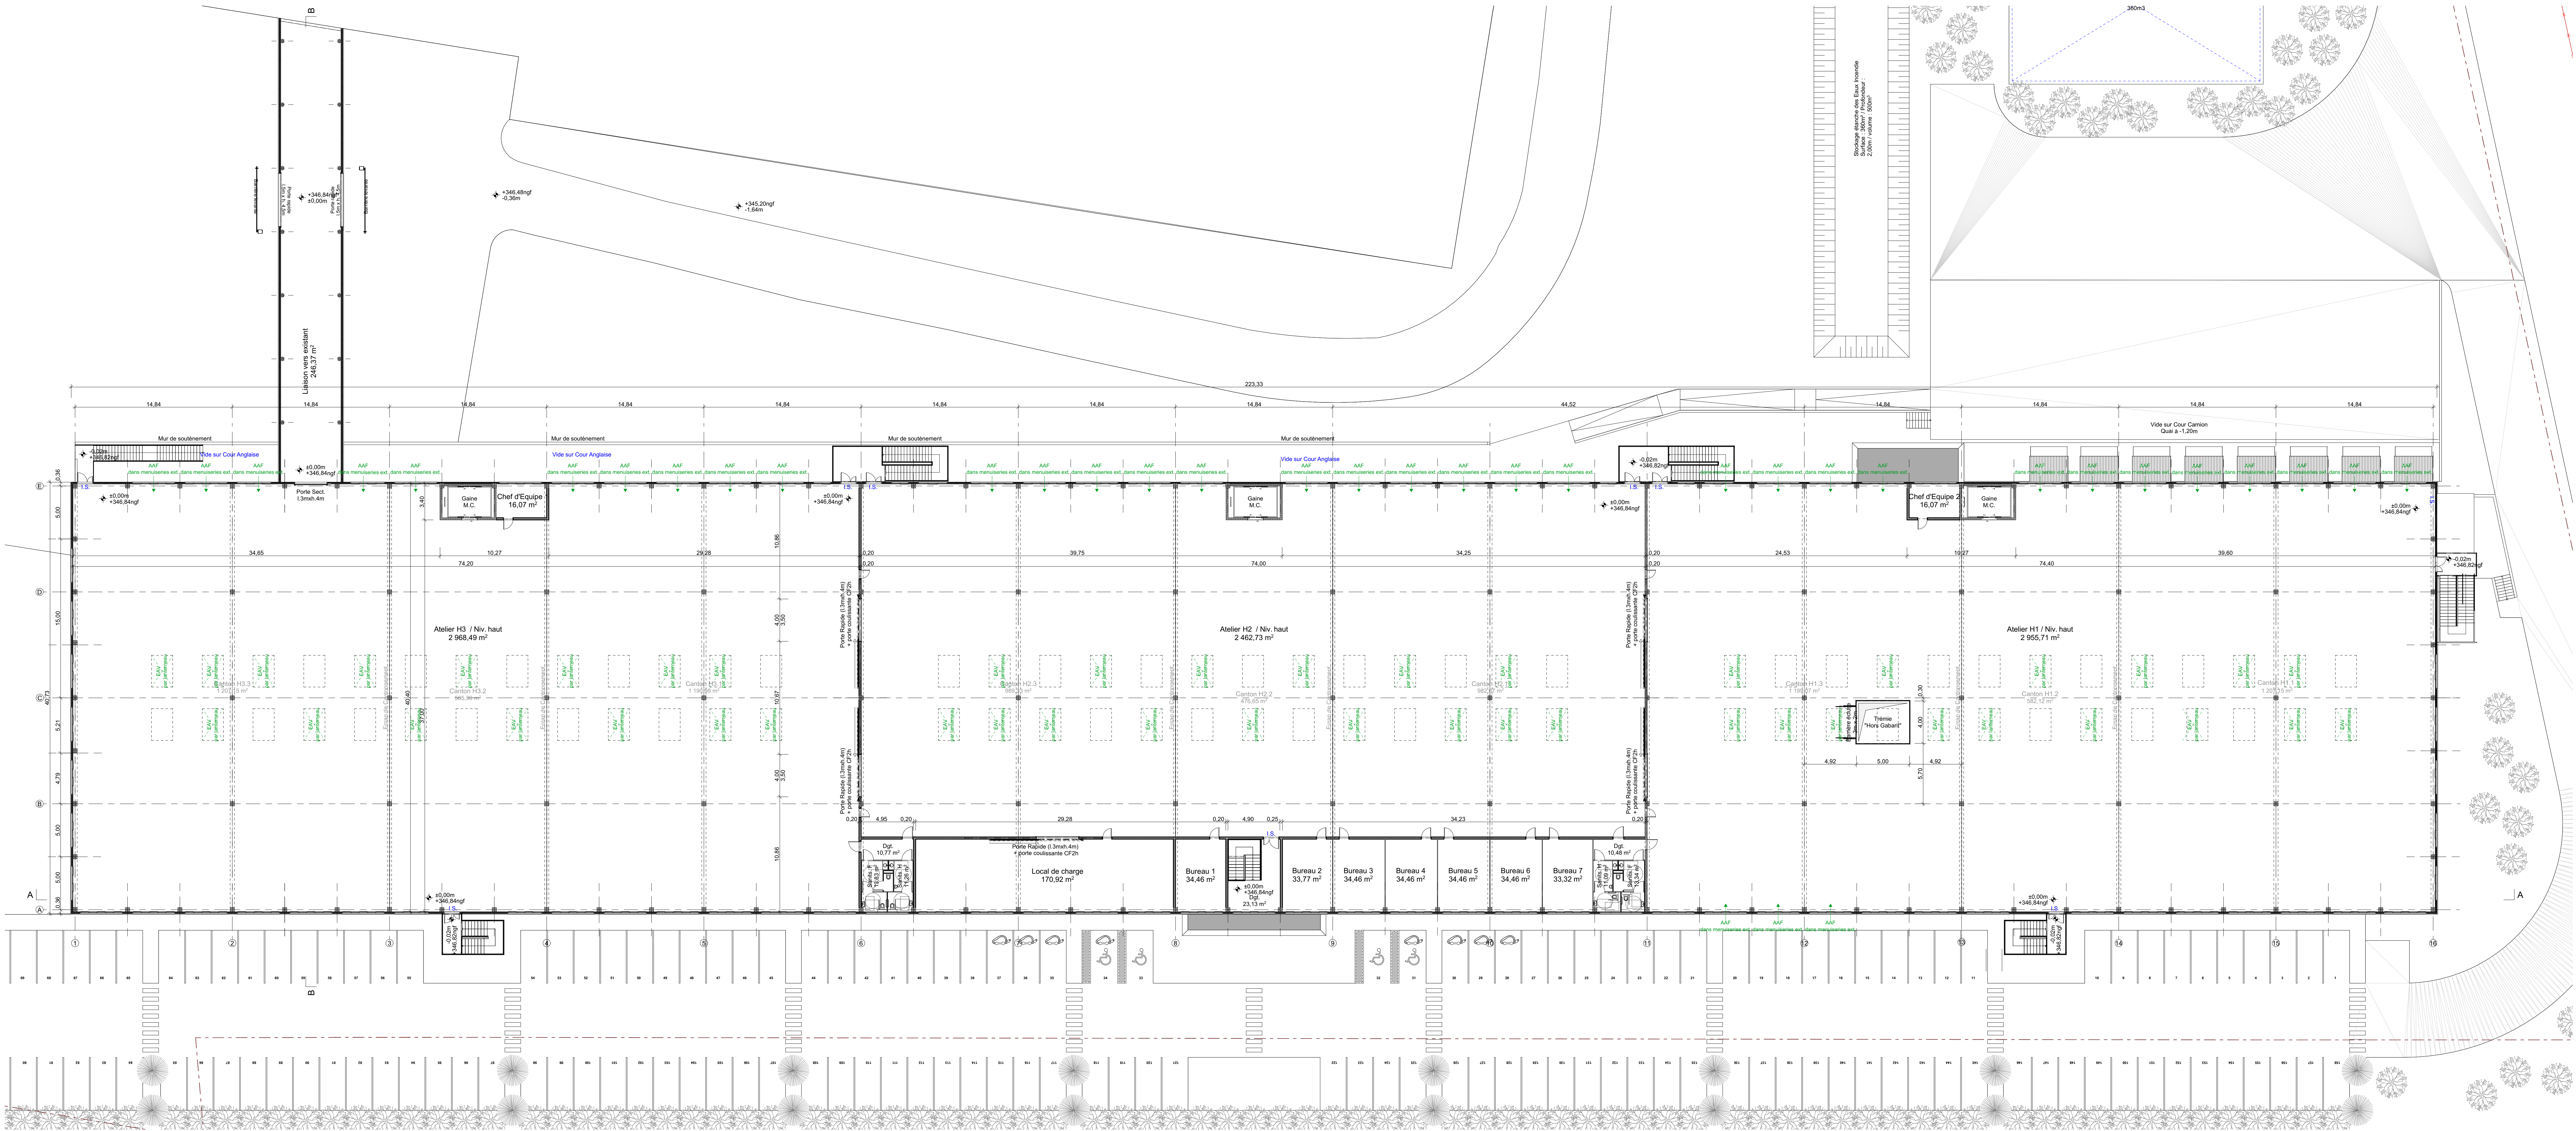

Adresse du site : 80, rue du Val Poncé / 52 000 CHAUMONT

ARCHITECTE :
ethik-a
architectes-urbanistes
Ethik-A / SAS ALBA
27C rue Marthe Aureau
77 400 LAGNY-SUR-MARNE
@ : contact@ethik-a.com

Plan du Niveau haut ($\pm 0,00\text{m}/+346.84\text{ngf}$)

Aff : 23-036

PC02e

lice :	
te : 11/02/2025	
h : 1:200	

[illegible]