


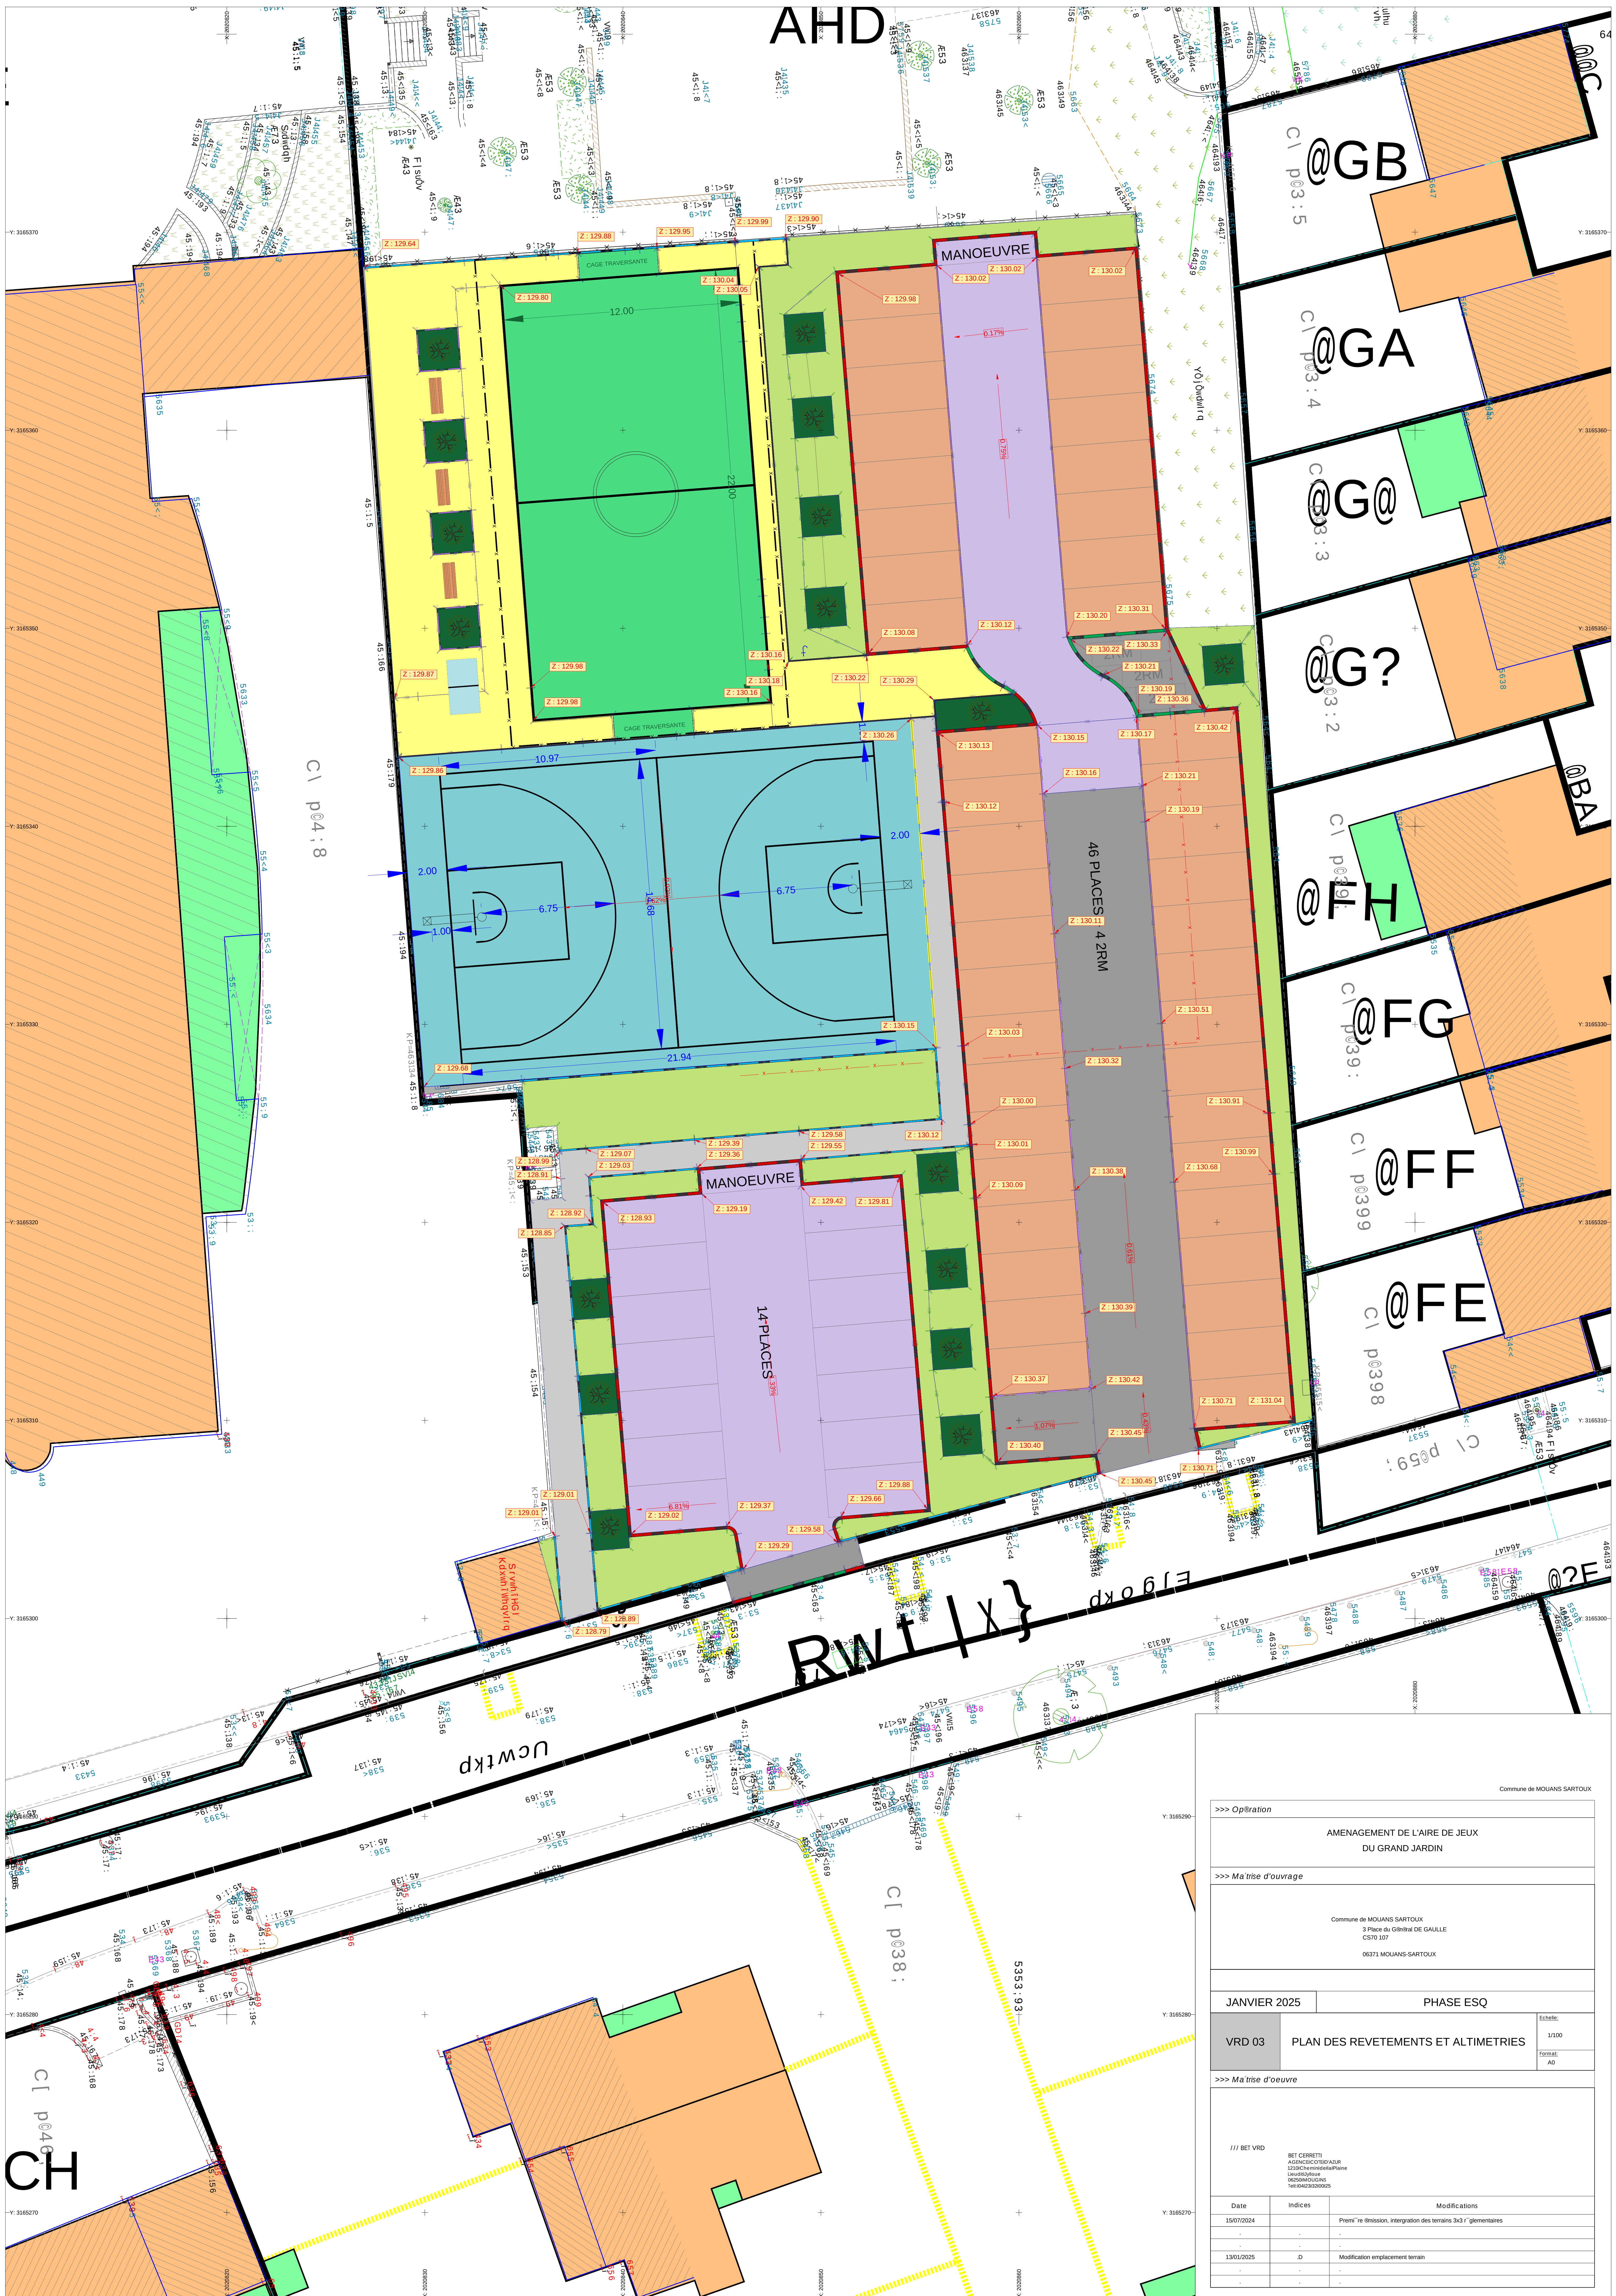

Commune de MOUANS SARTOUX		
>>> Opération		
AMENAGEMENT DE L'AIRE DE JEUX DU GRAND JARDIN		
>>> Ma trise d'ouvrage		
Commune de MOUANS SARTOUX 3 Place du Général DE GAULLE CS070 107 06371 MOUANS-SARTOUX		
JANVIER 2025	PHASE ESQ	
VRD 03	PLAN DES REVETEMENTS ET ALTIMETRIES	Echelle: 1/100
		Format: A0
>>> Ma trise d'oeuvre		
/// BEI VRD BET CERRETTI AGENCE SCOTIS ADAR 11202Cie.medias@aphne ure@btfrise 06309400165 Tel:044236320025		
Date	Indices	Modifications
15/07/2024		Premièr èmission, intégration des terrains 3x3 r glementaires
-	-	-
13/01/2025	.D	Modification emplacement terrain
-	-	-
-	-	-