


Annexe 4 : Plan du projet

 


HAIE NATURELLE RENORCÉE



CITERNE D'EAU




POSTE DE RACCORDEMENT

 


PISTE



PORTAIL

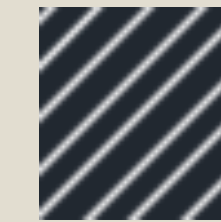

PANNEAU PHOTOVOLTAÏQUE

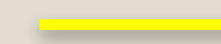


CLOTURE



TRACÉ RACCORD POSTE ENEDIS
RÉSEAU


Annexe 4 : Plan du projet

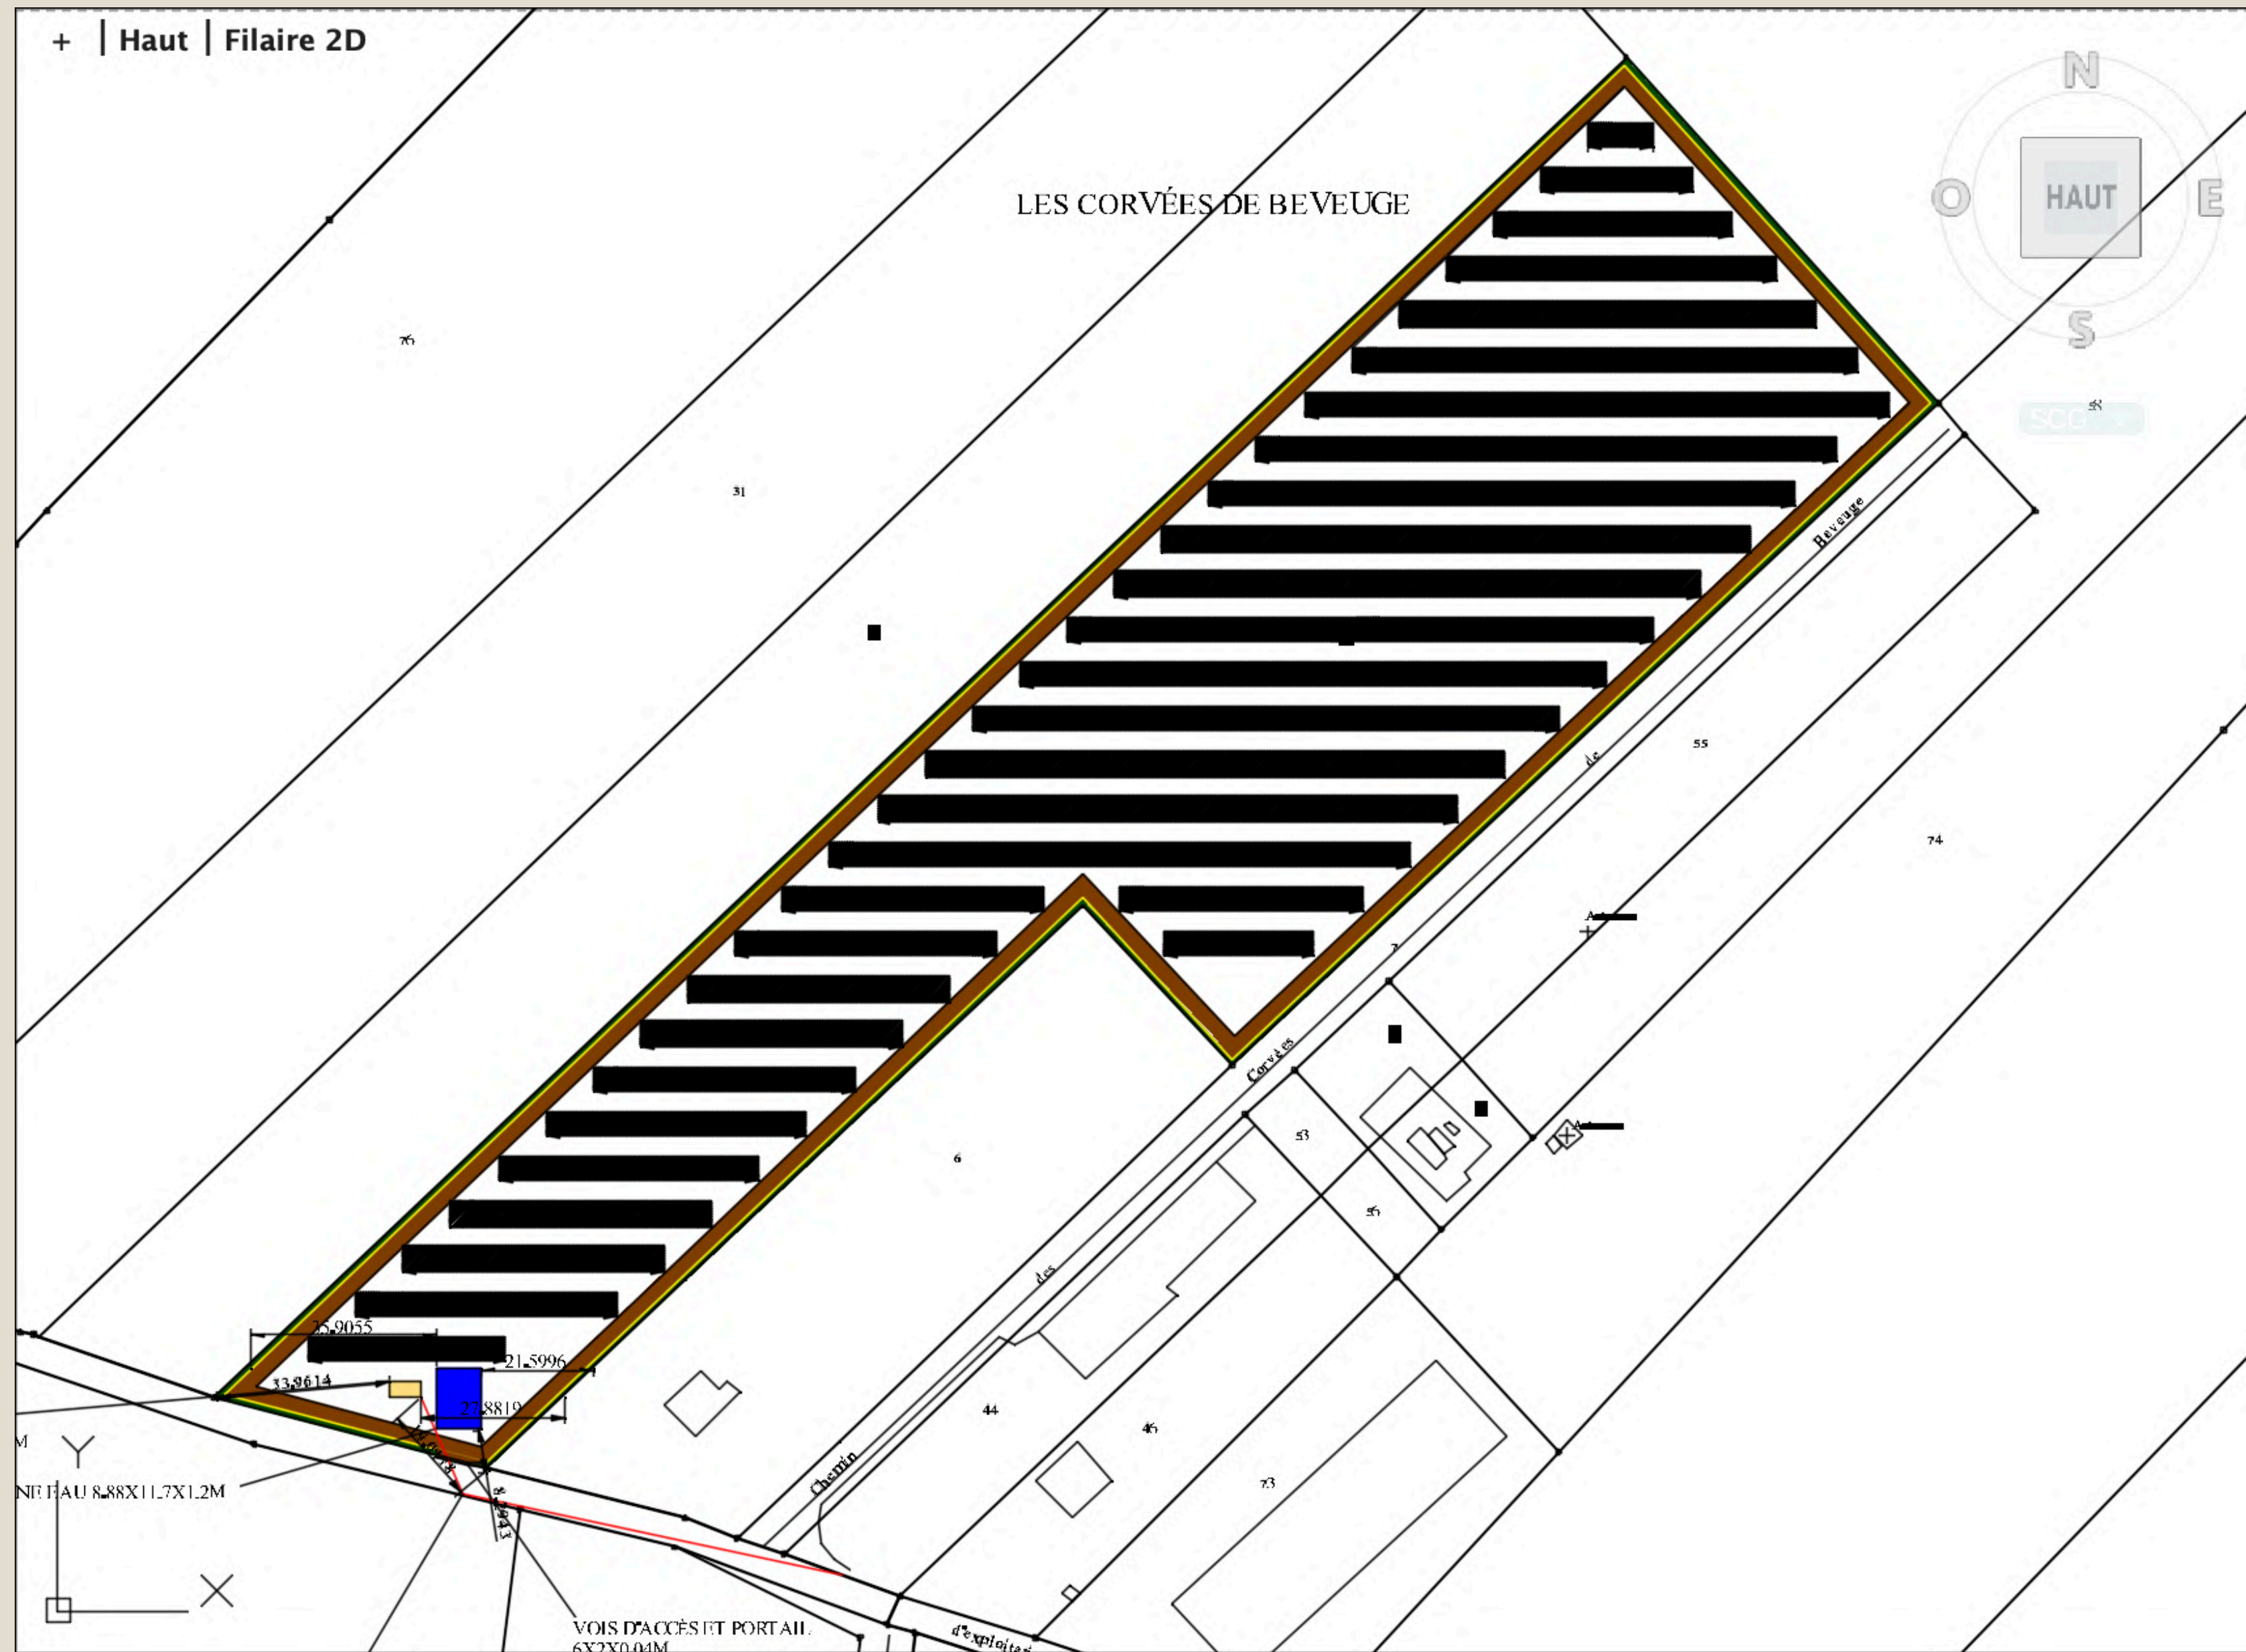

Echelle 1/3000


DIEZ ENGINEERING

Annexe 4 : Plan du projet

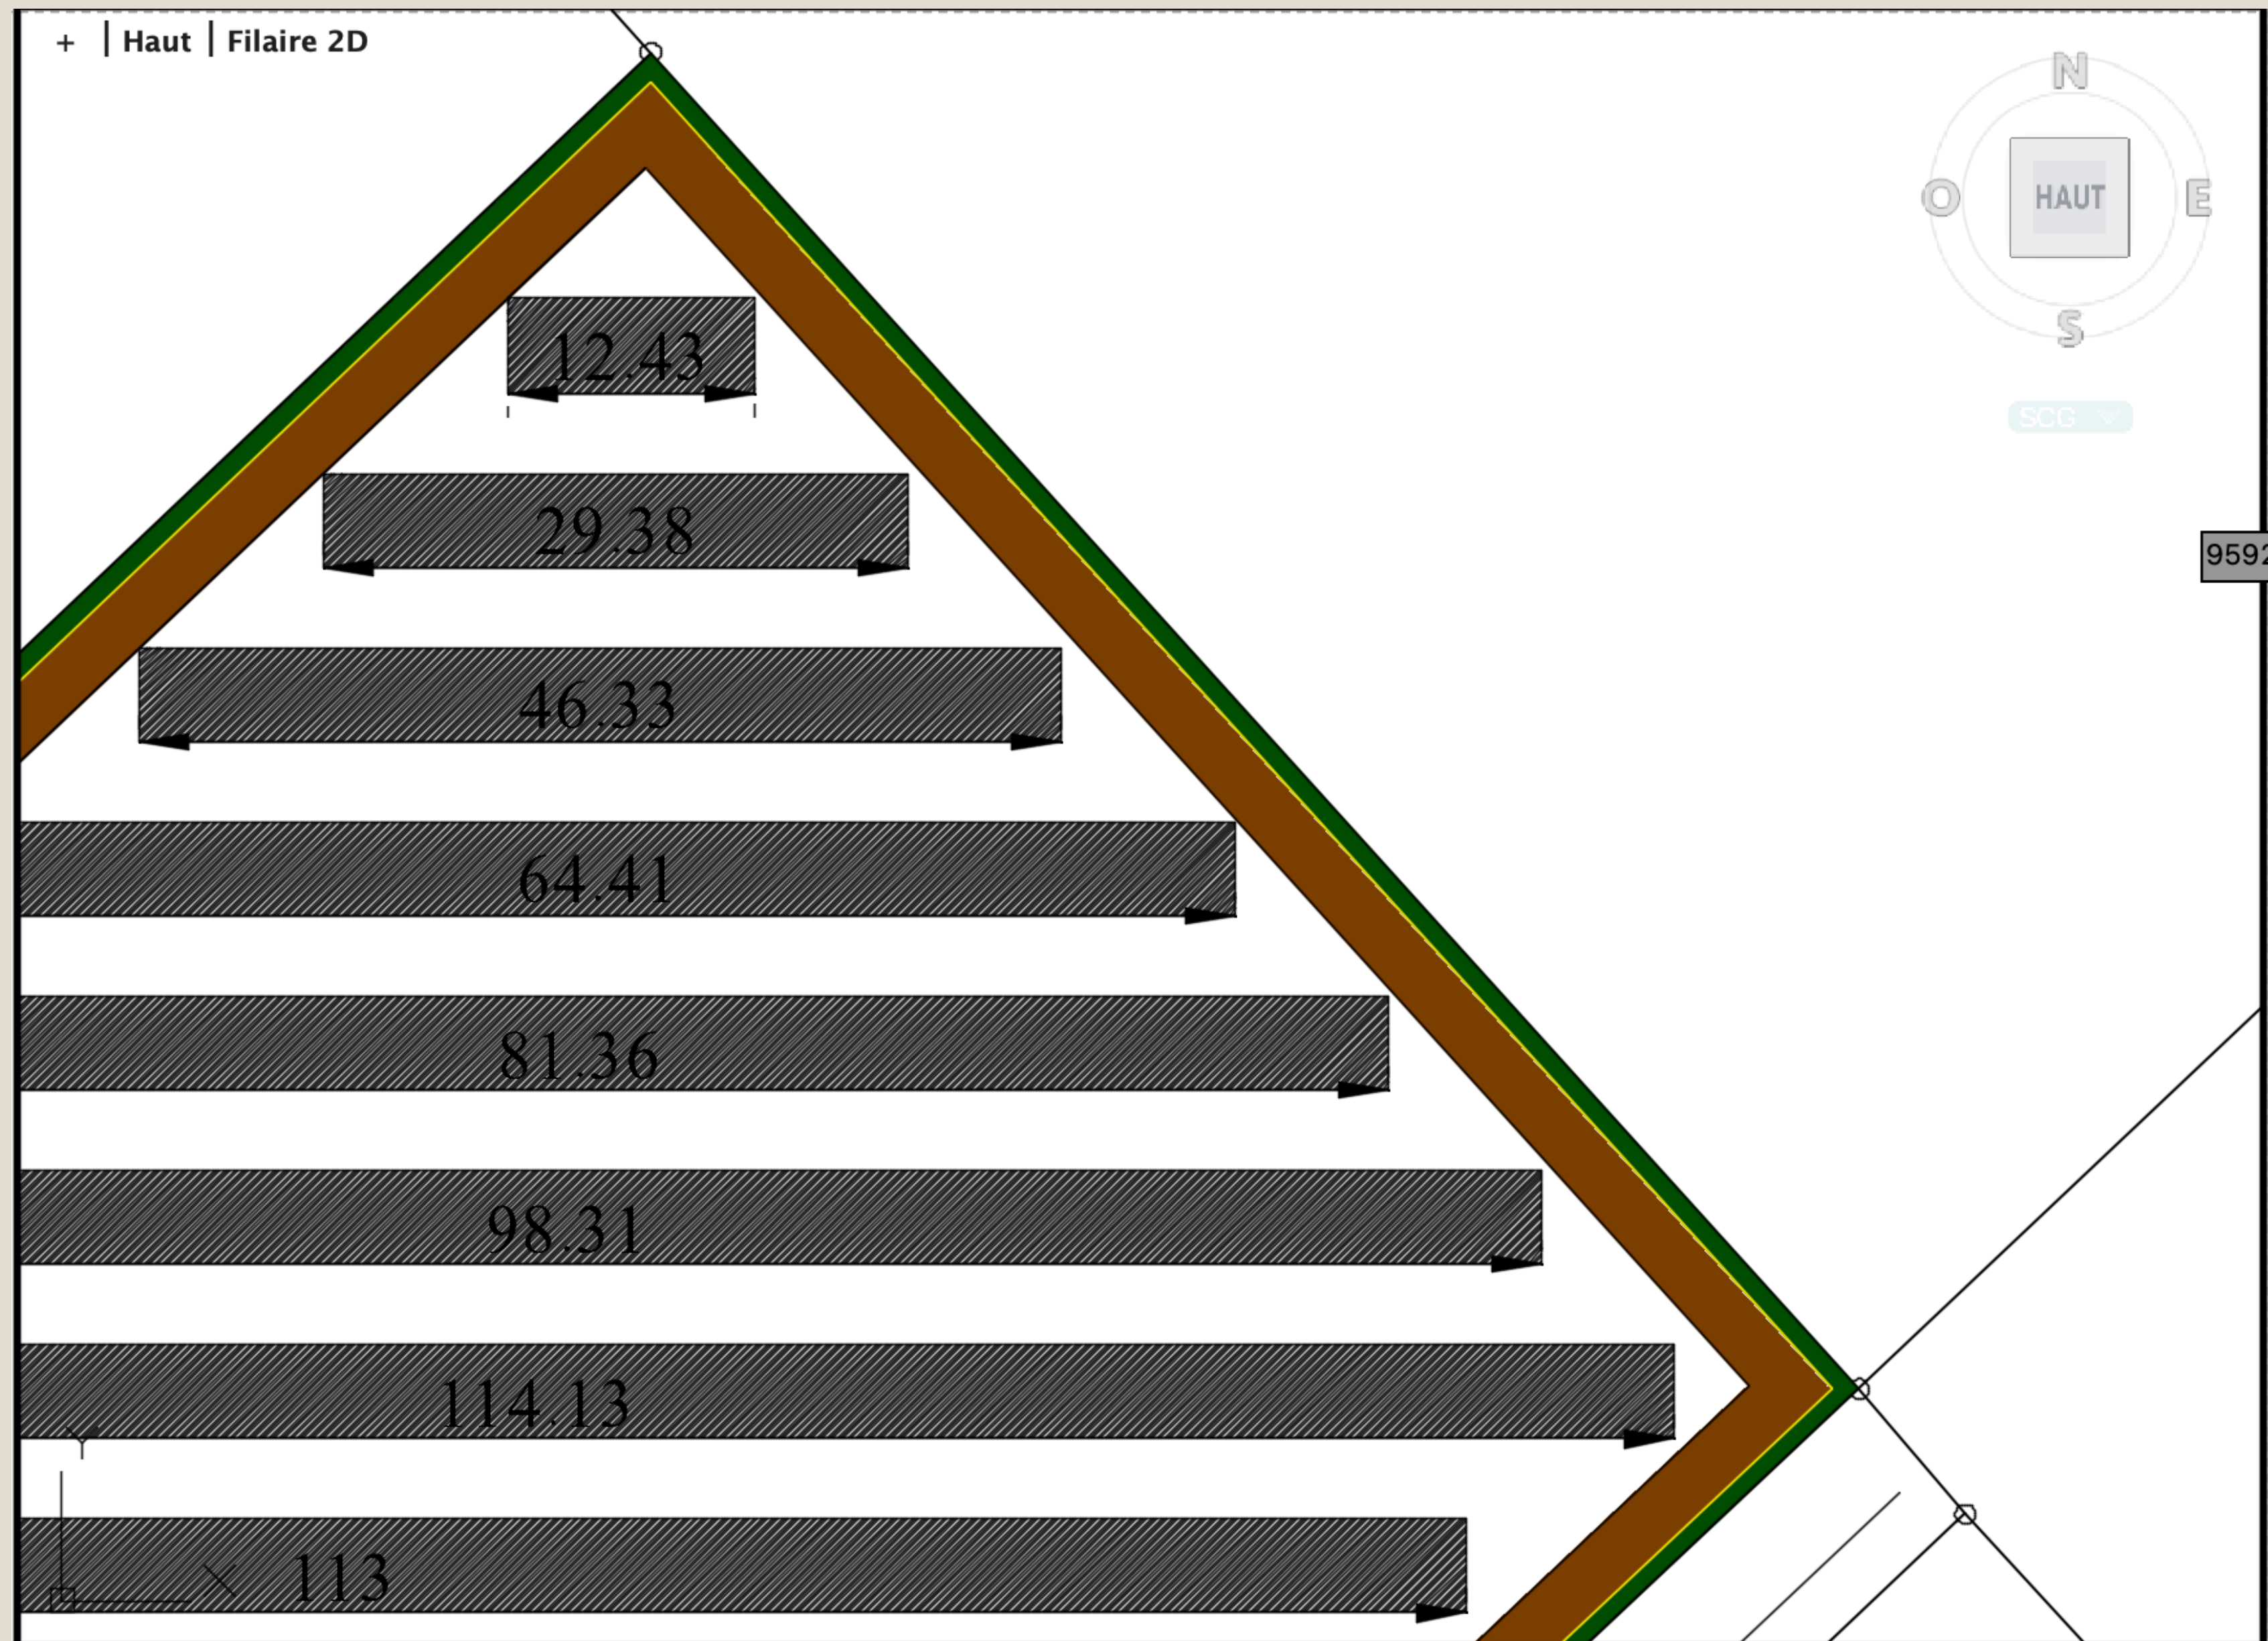


Echelle 1/750

Annexe 4 : Plan du projet

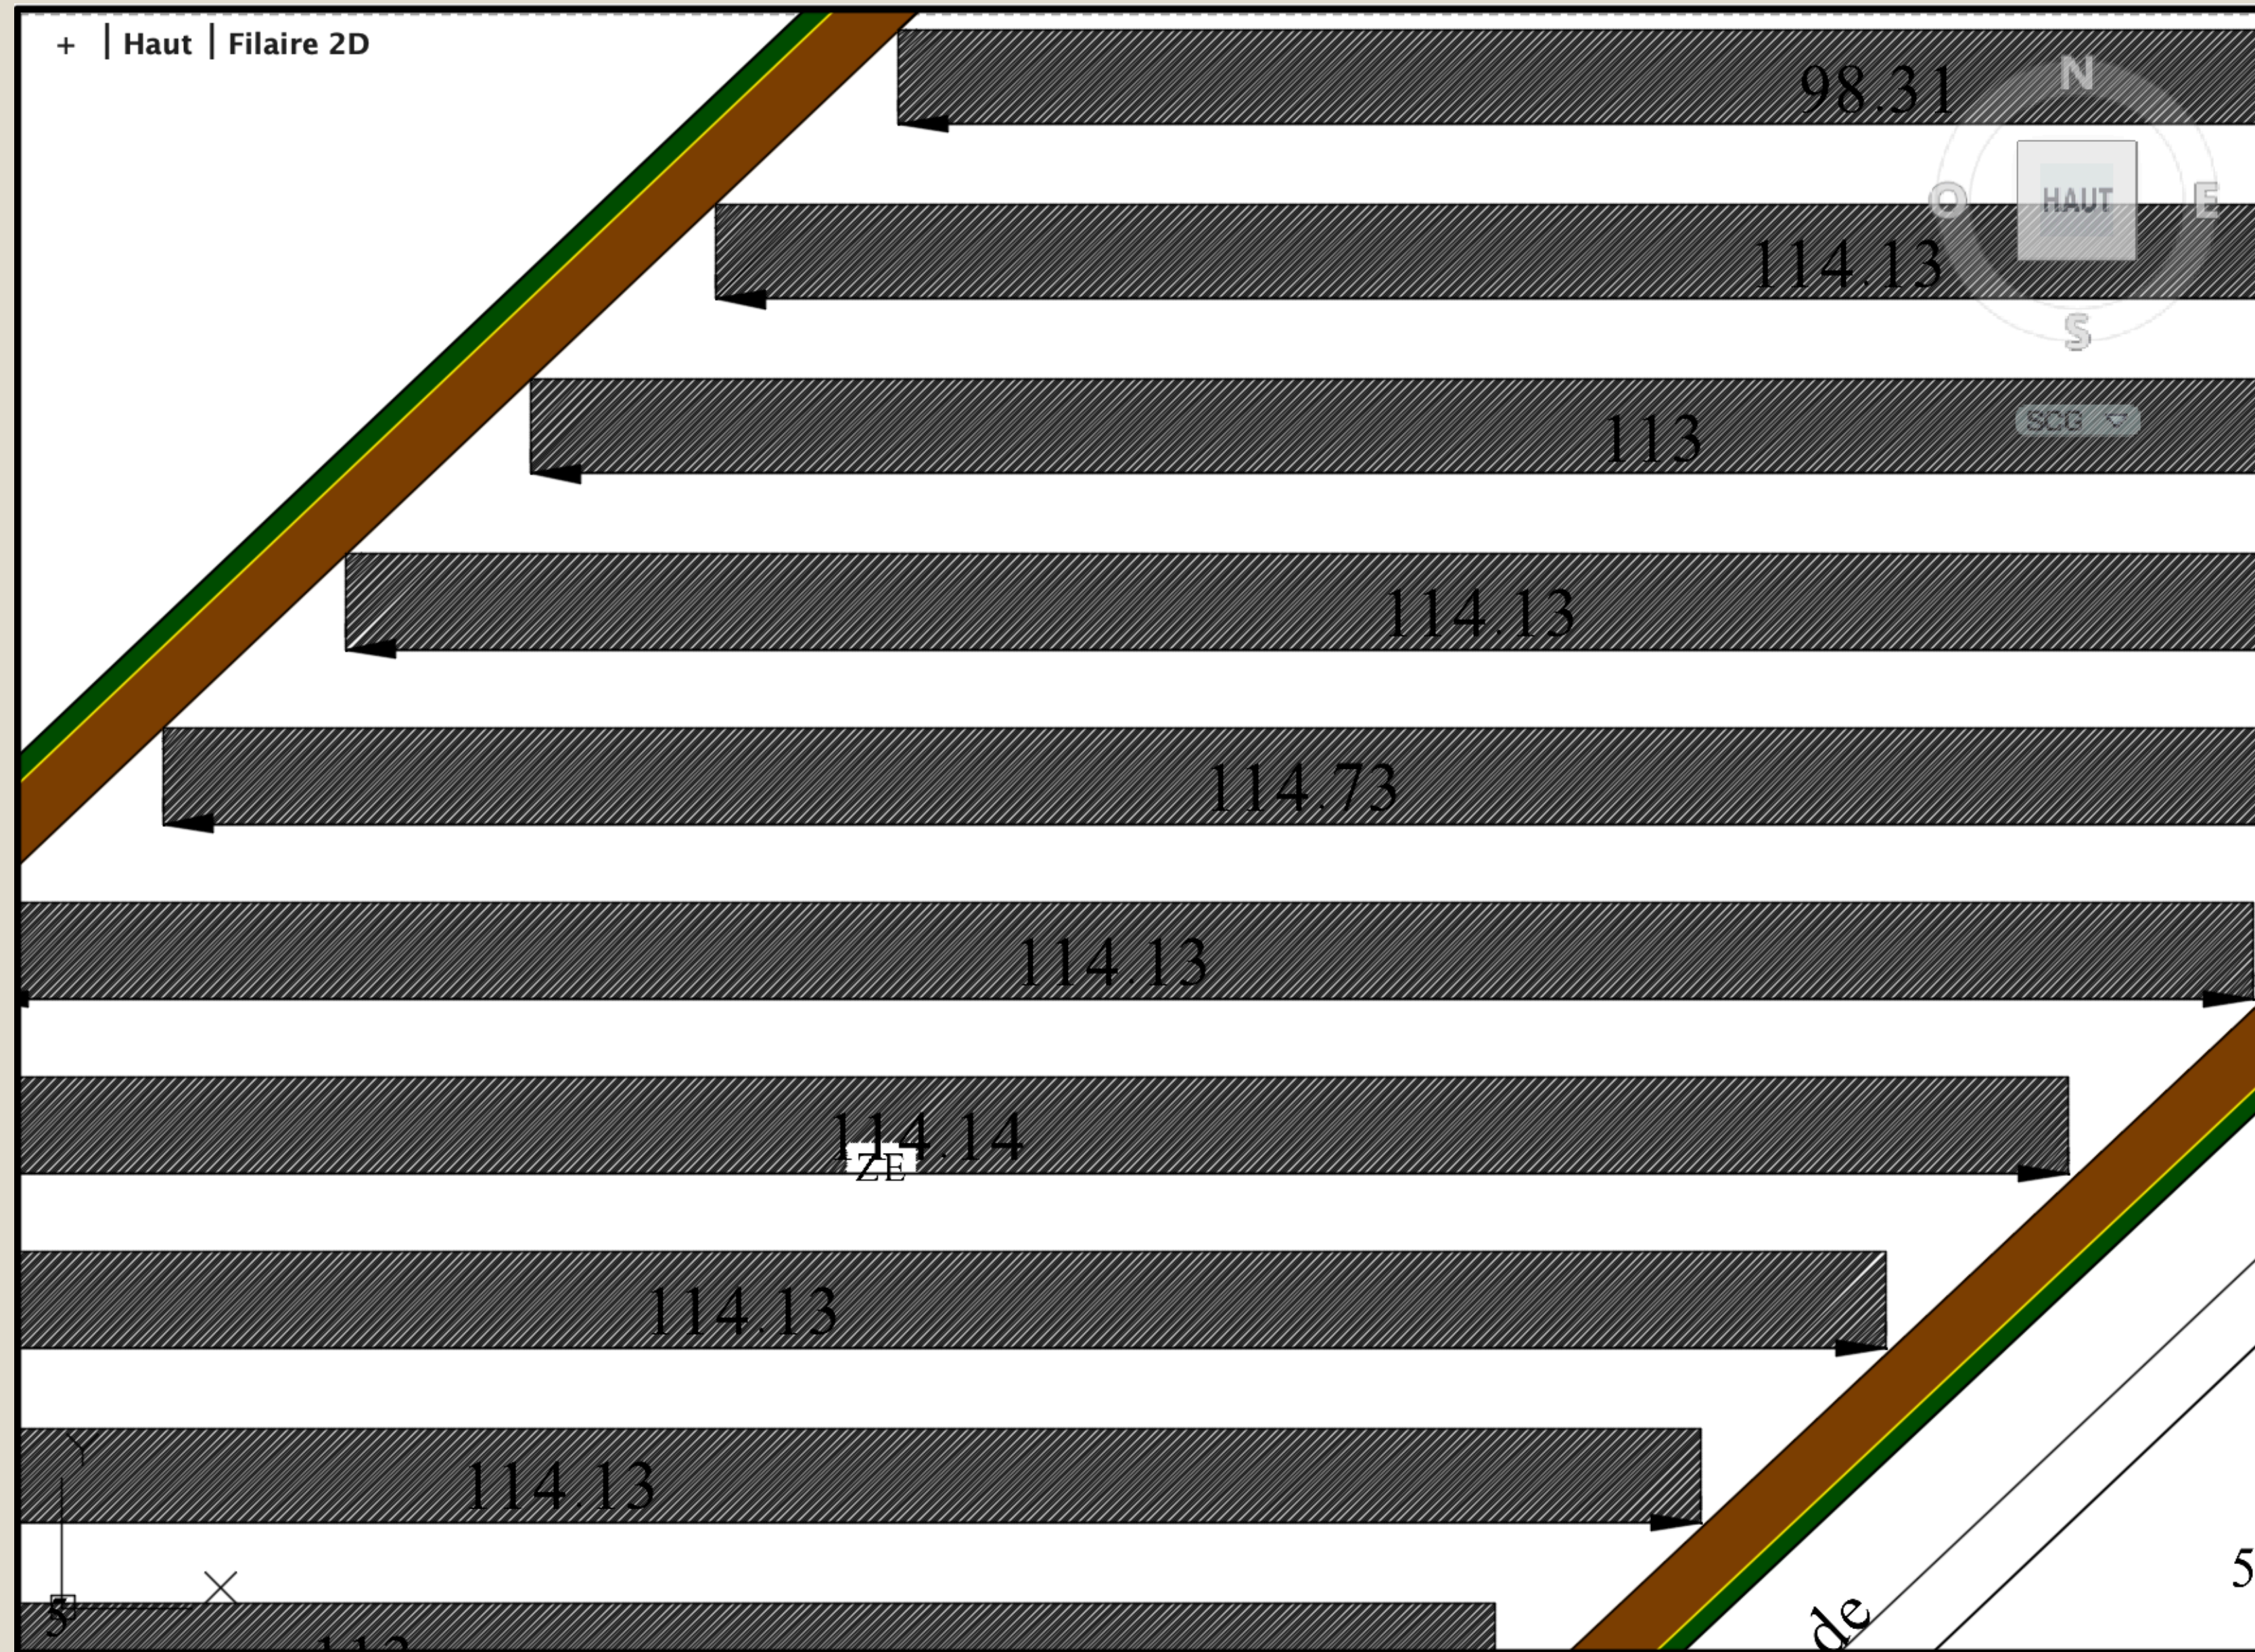

Echelle 1/750


Annexe 4 : Plan du projet

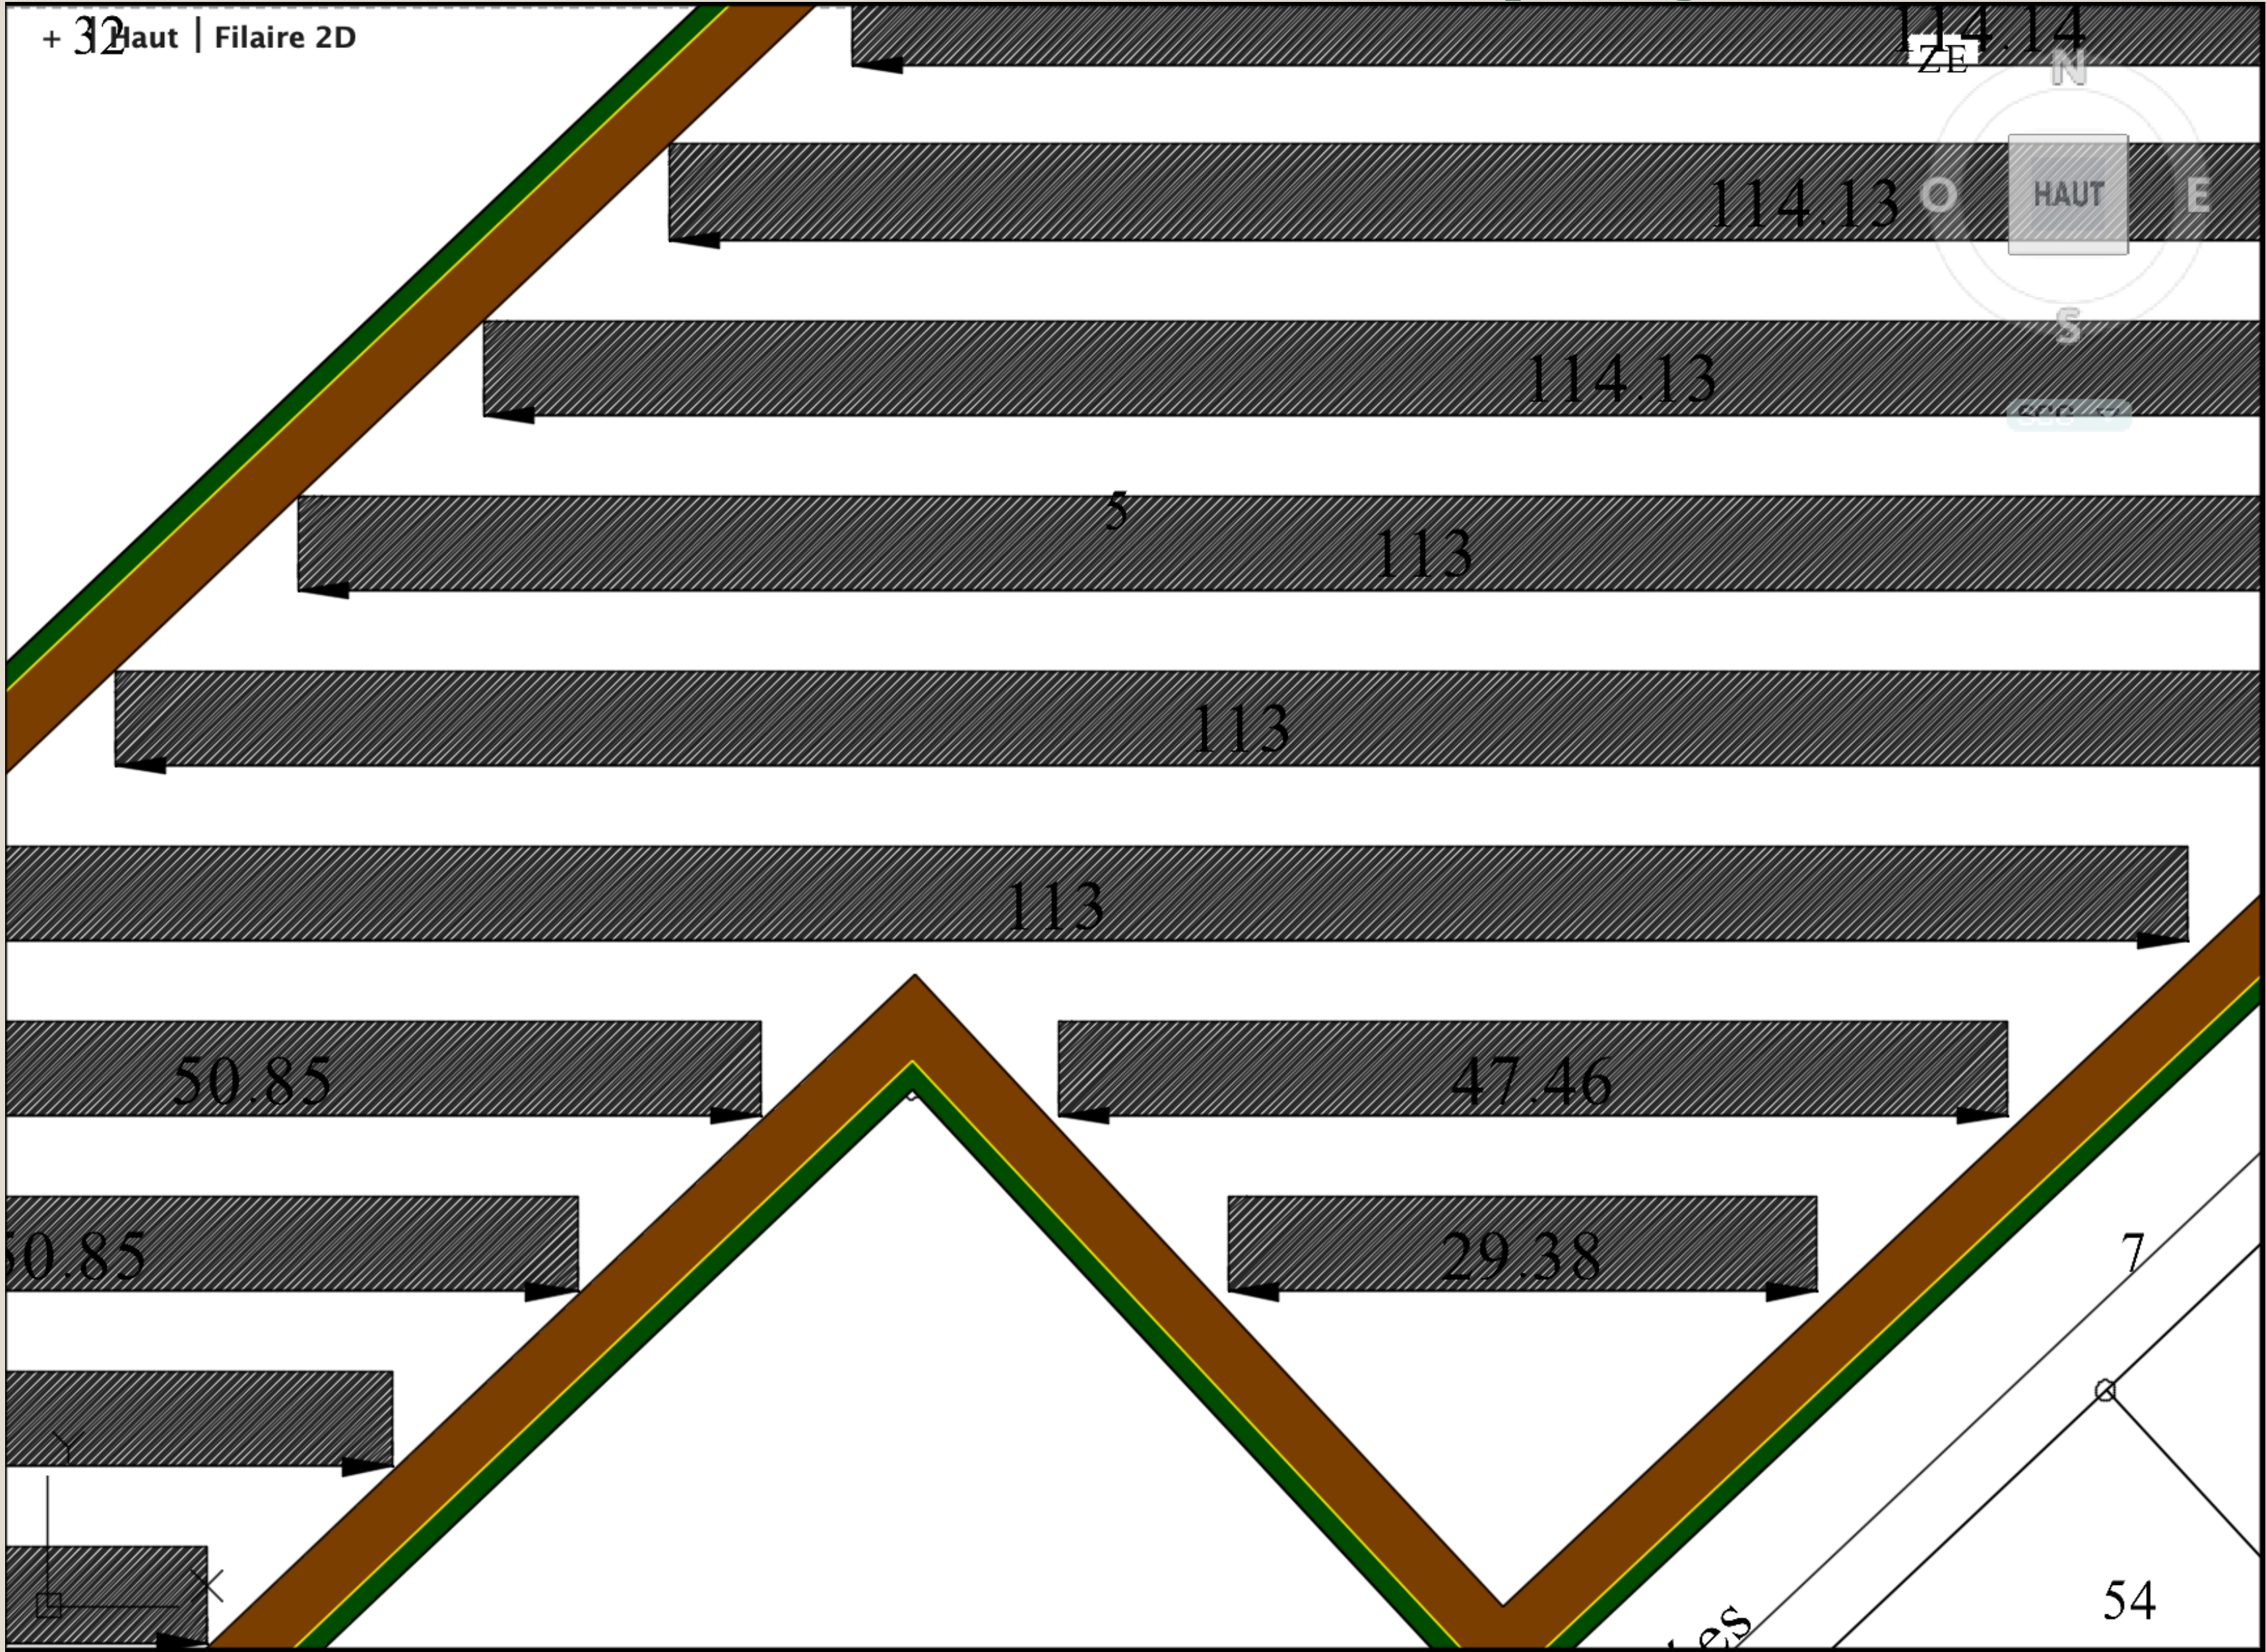

Echelle I /750


DIEZ ENGINEERING

Annexe 4 : Plan du projet

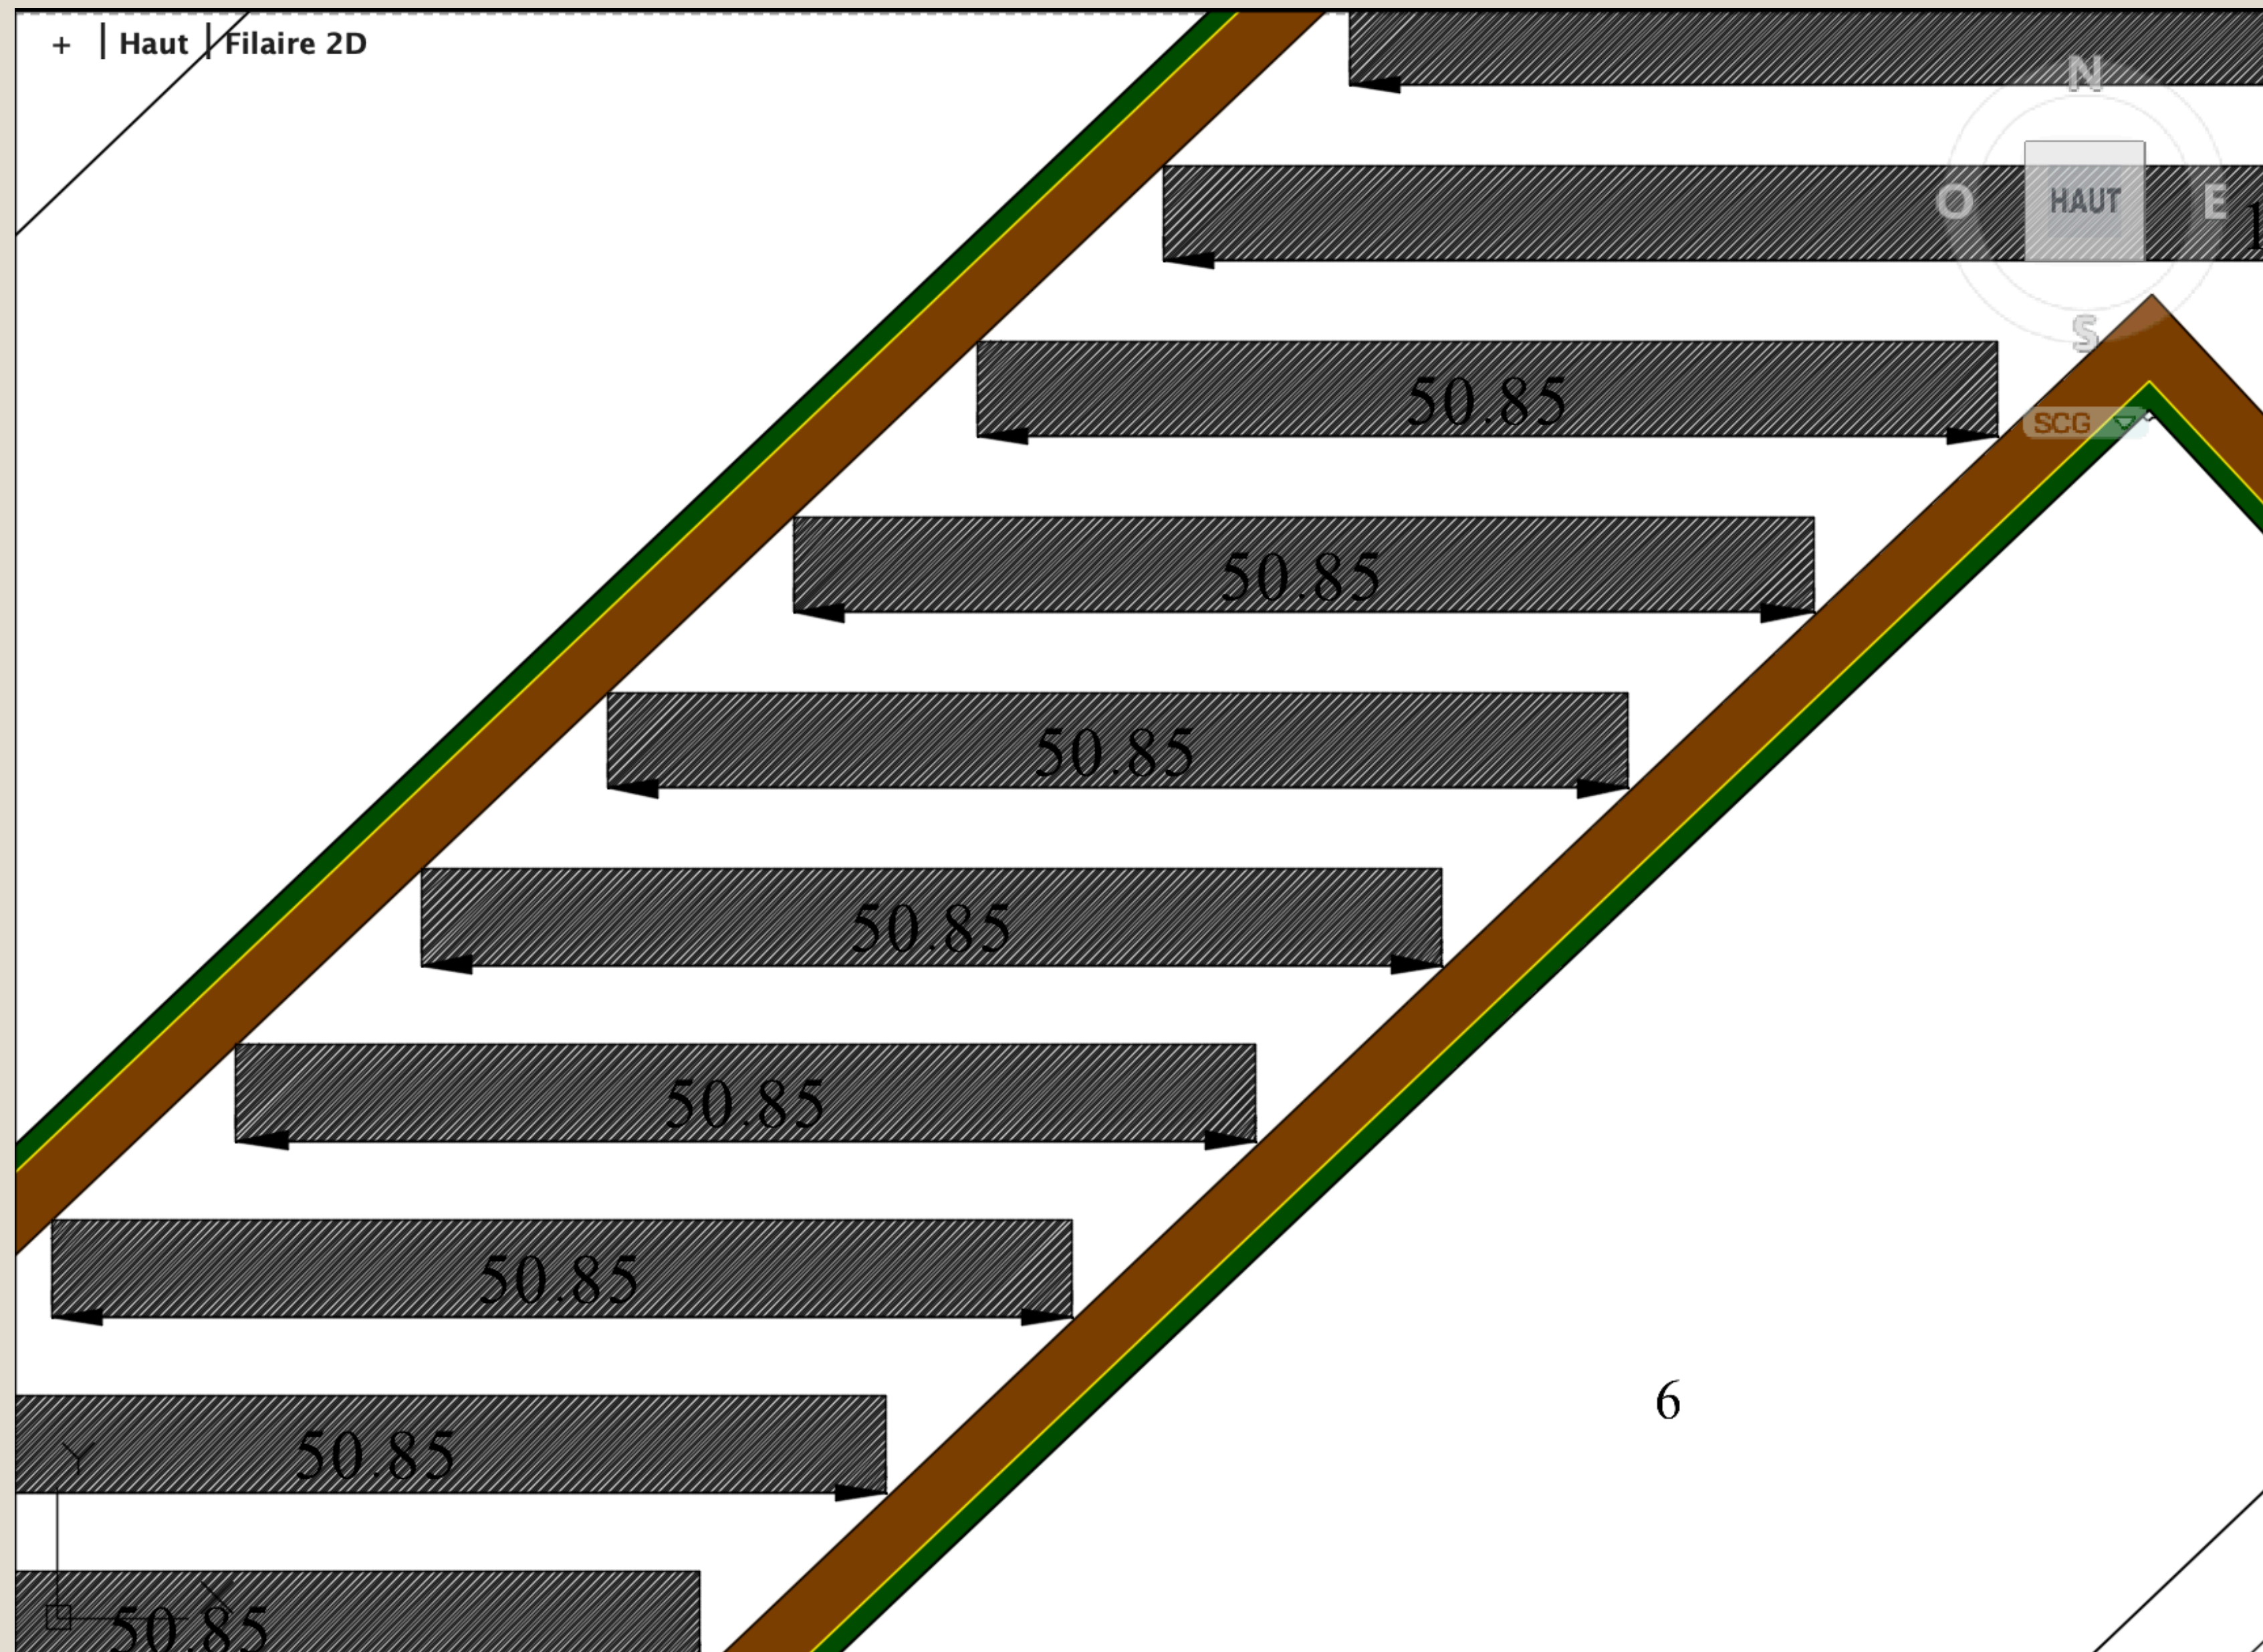


Echelle 1/750

Annexe 4 : Plan du projet

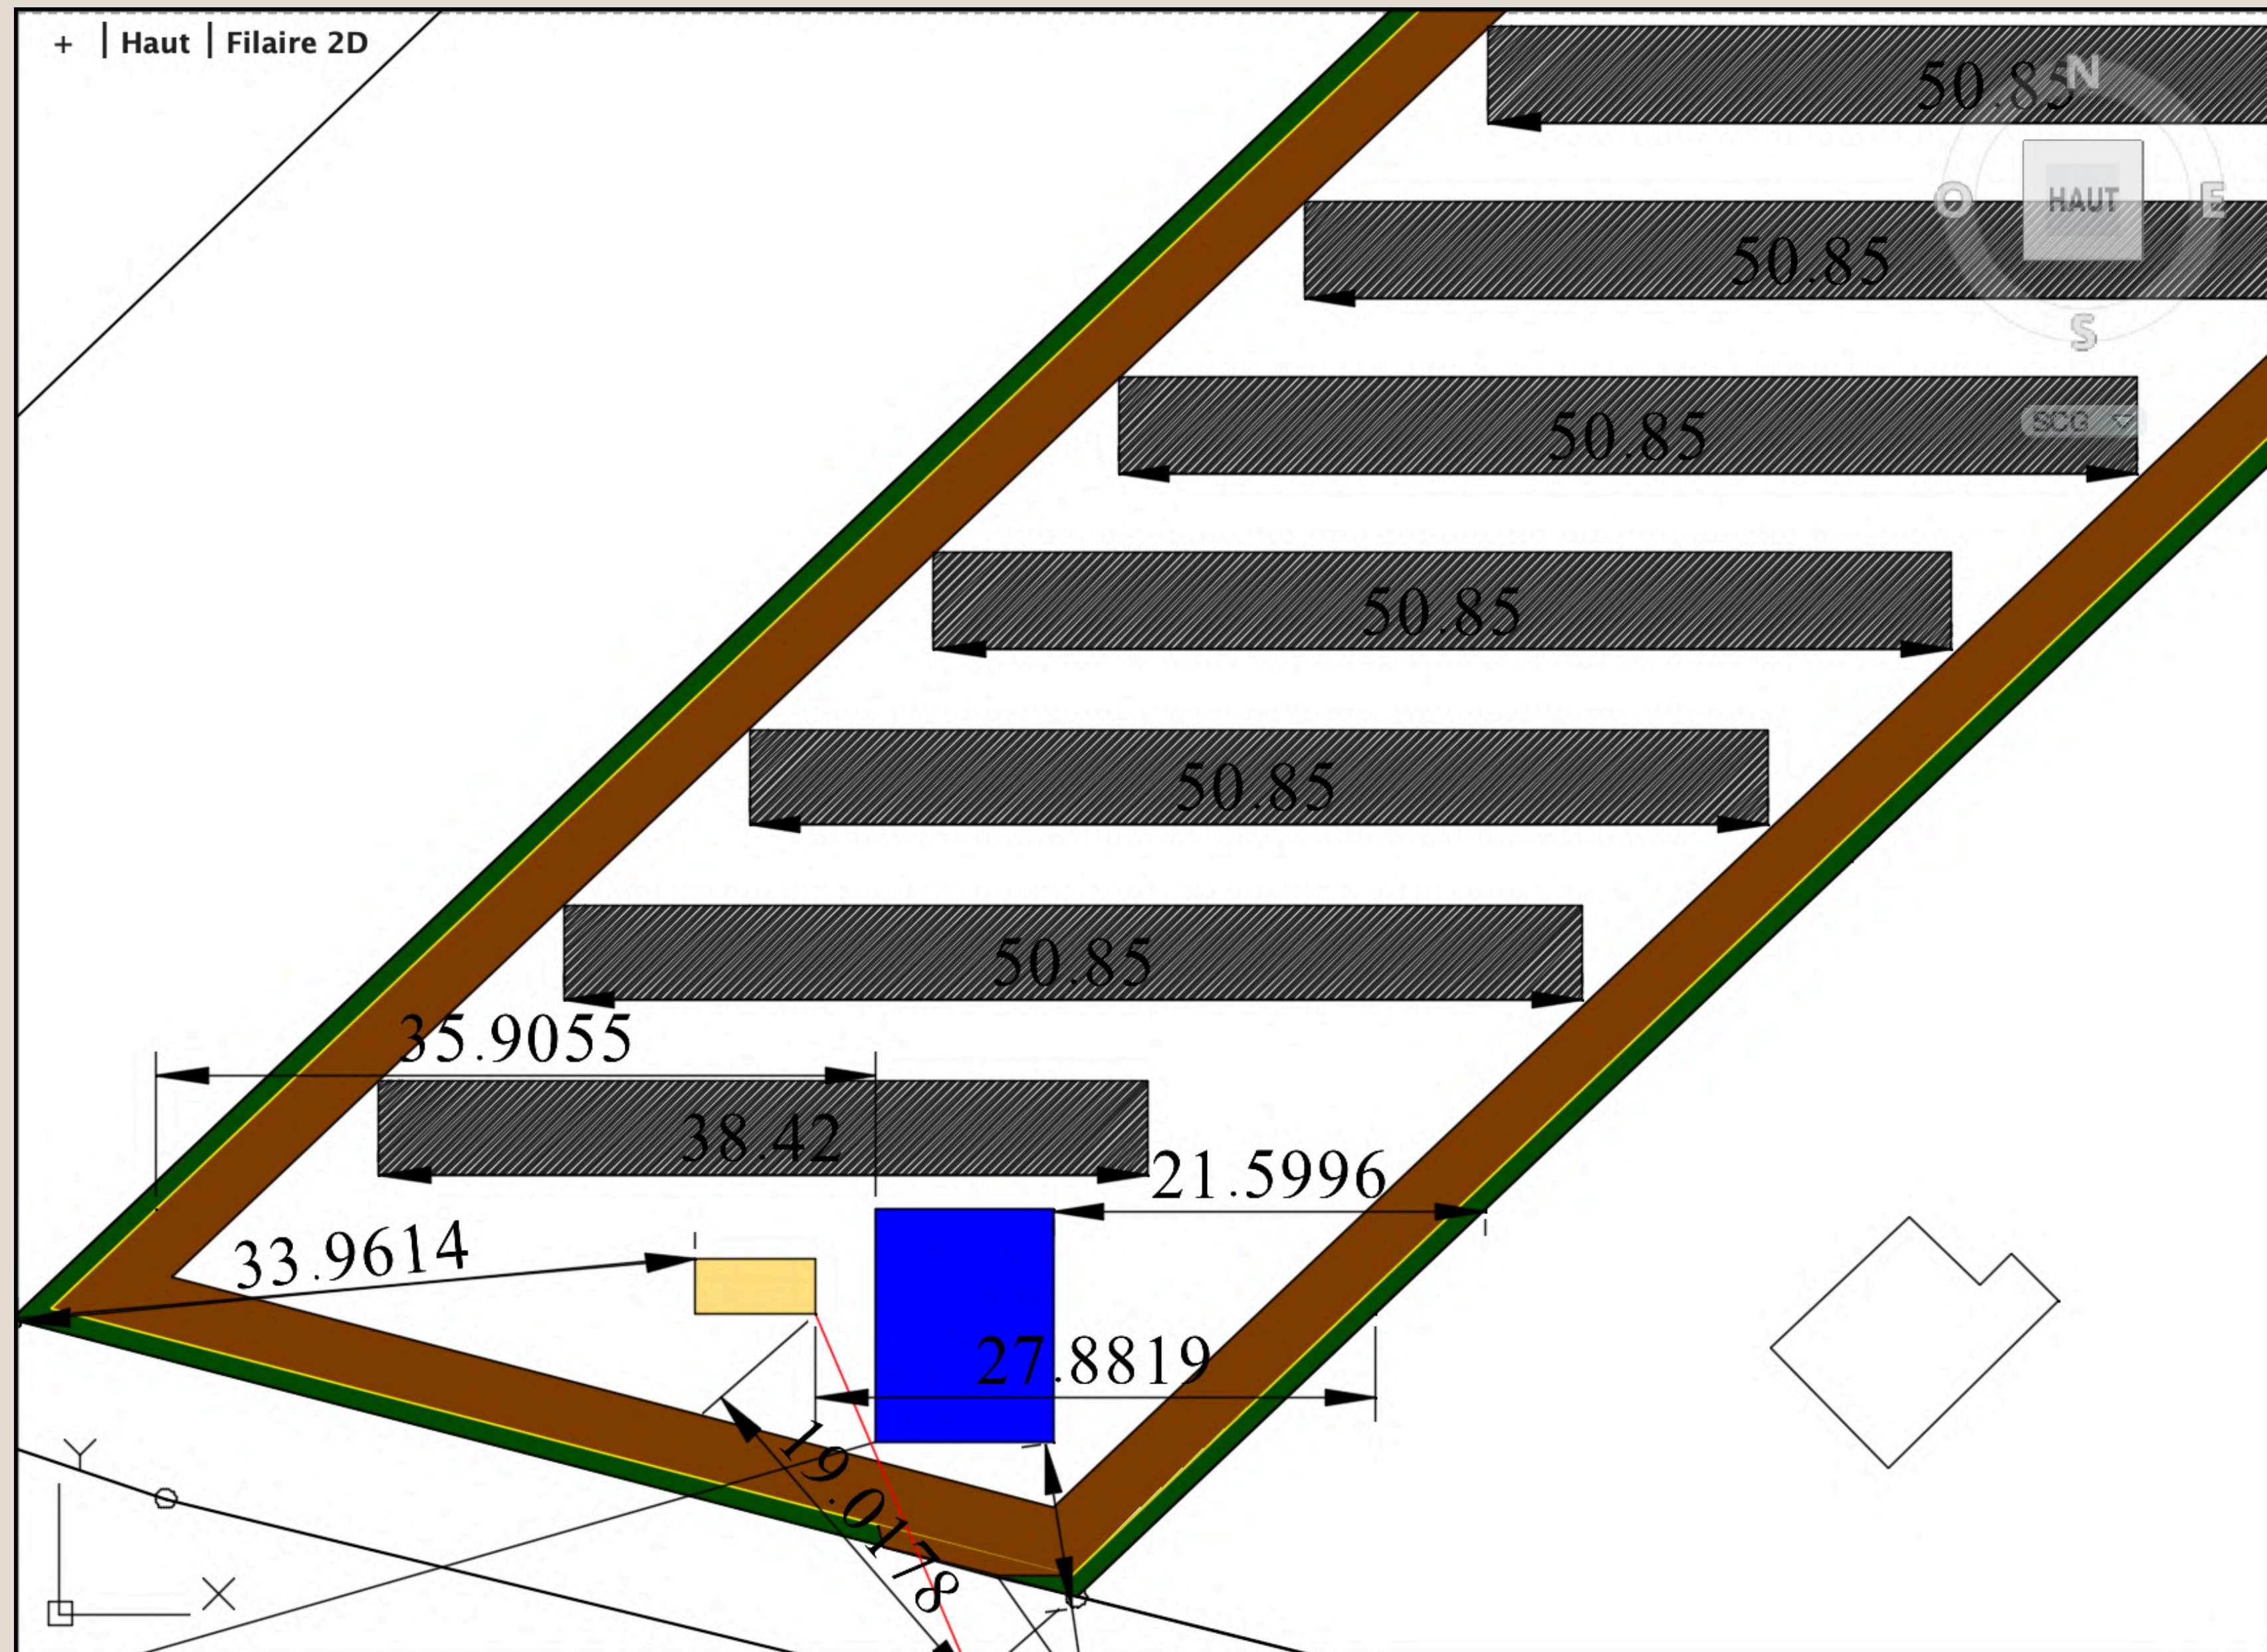


Annexe 4 : Plan du projet

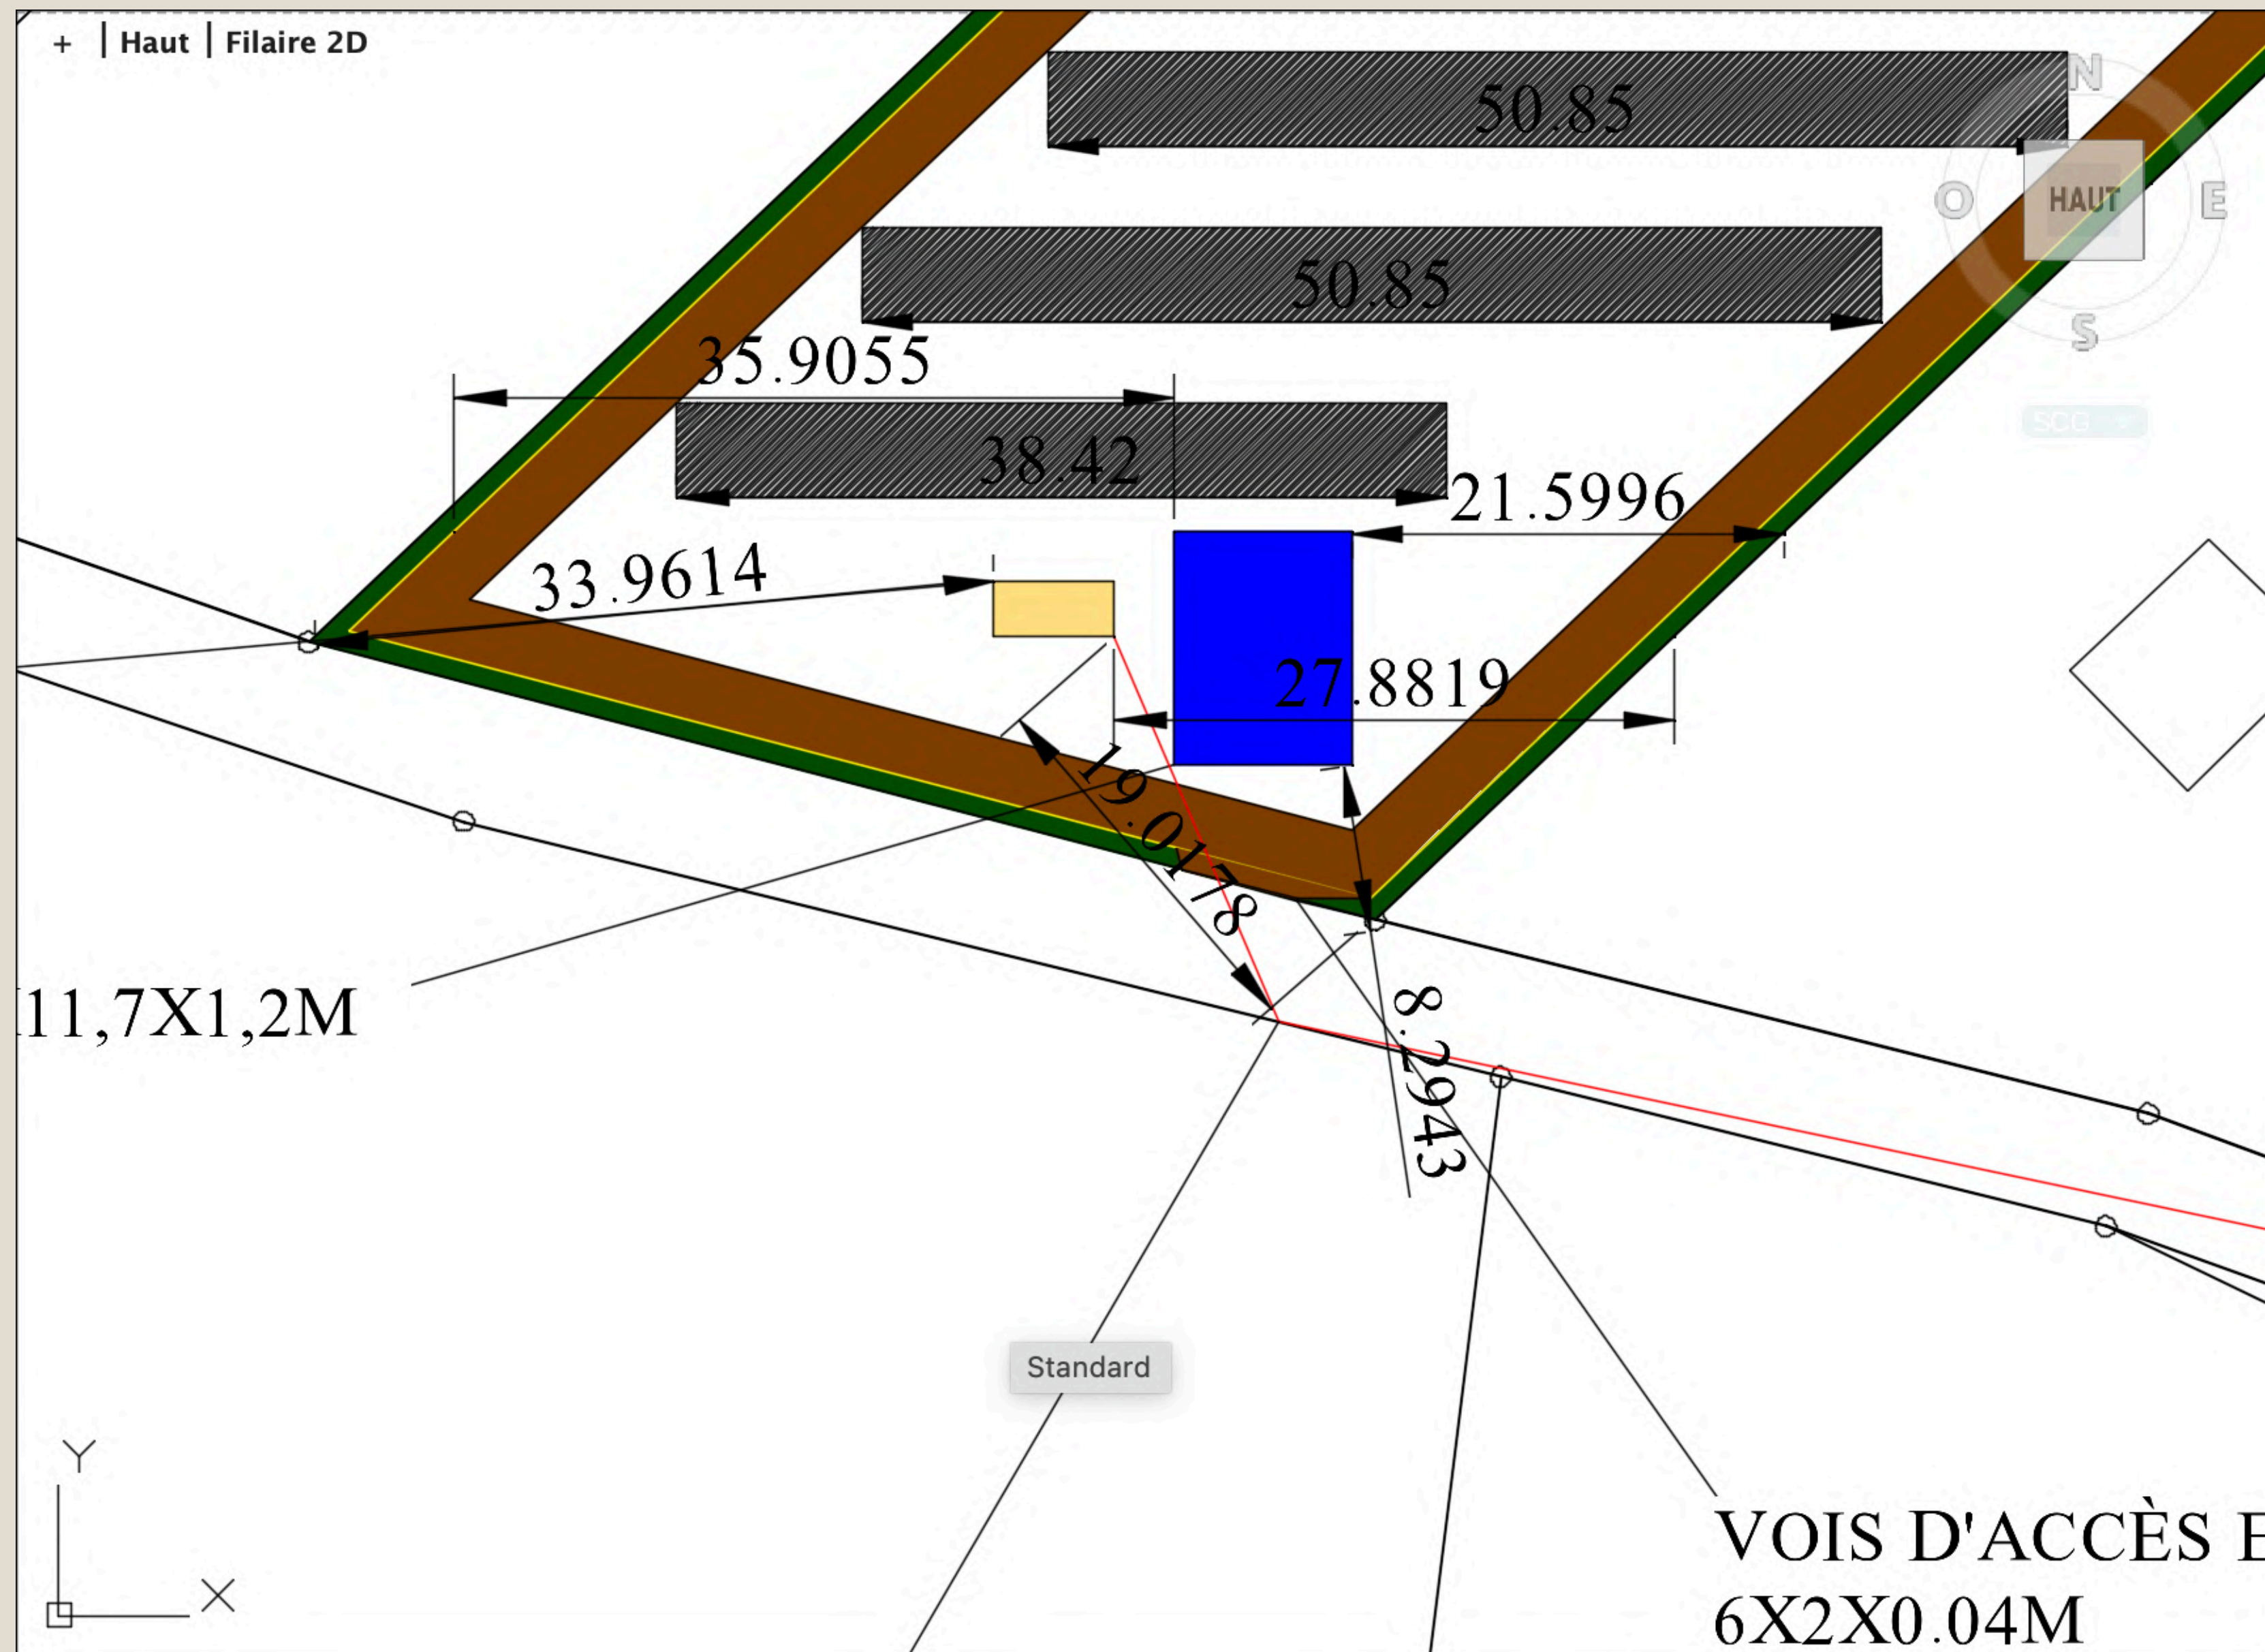

Echelle 1/750

Annexe 4 : Plan du projet

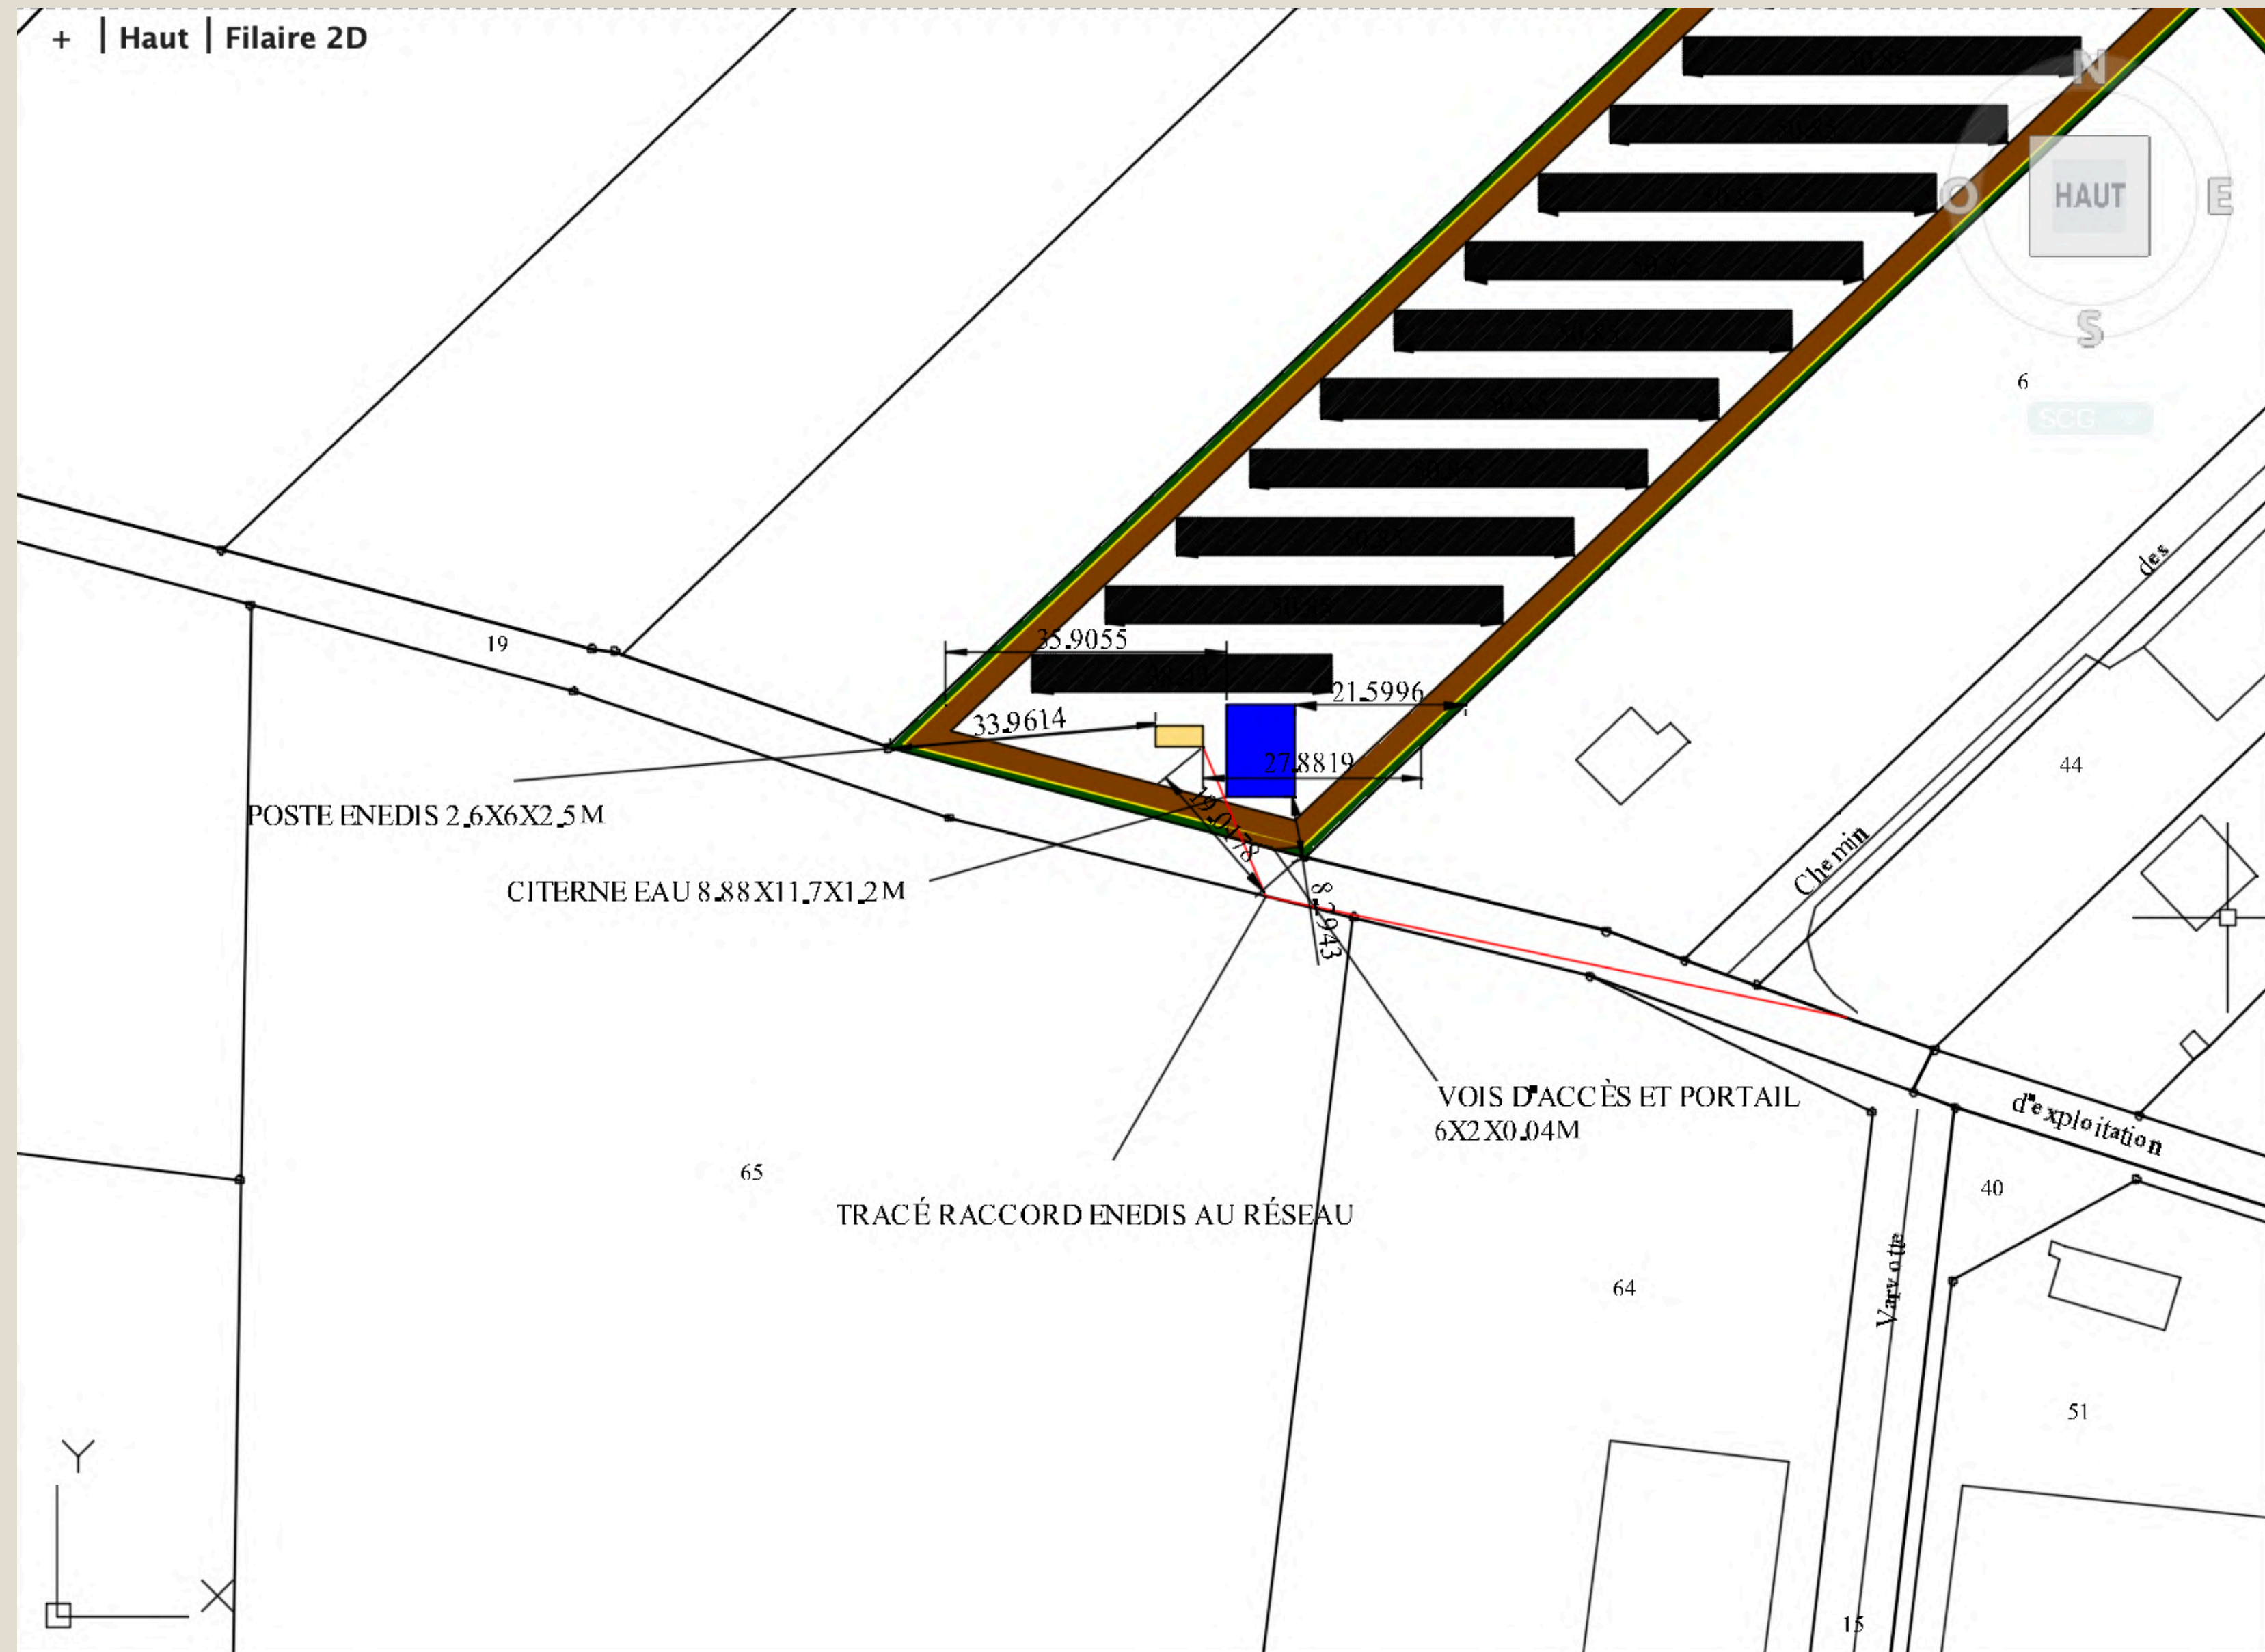

Echelle 1/1250

DIEZ ENGINEERING

Annexe 4 : Vue aérienne d'implantation des panneaux

- Surface totale parcelle : 25440m²
- Surface occupée par la centrale : 25440m²
- Surface occupée par les panneaux photovoltaïques : 10 546m²
- Orientation : SUD 180°
- Hauteur minimale des panneaux par rapport au sol : 1,61m.
- Hauteur maximale des panneaux par rapport au sol 3,40m
- Espacement entre les tables :400cm



Annexe 4 : Plan du projet - Raccordement

Les possibilité de raccordement au poste HTA/BT sont diverses, les modalités exactes des travaux devront-être approuvées par Enedis (Après obtention Déclaration Préalable) .

Un raccordement par simple dérivation sur une ligne est préconisée ,sur la ligne moyenne tension passant sur et devant le terrain

Localisation du poste HTA/BT, ligne (Site ENEDIS) et photographie

Tracé envisagé depuis coffret de raccordement
Sur ligne moyenne tension

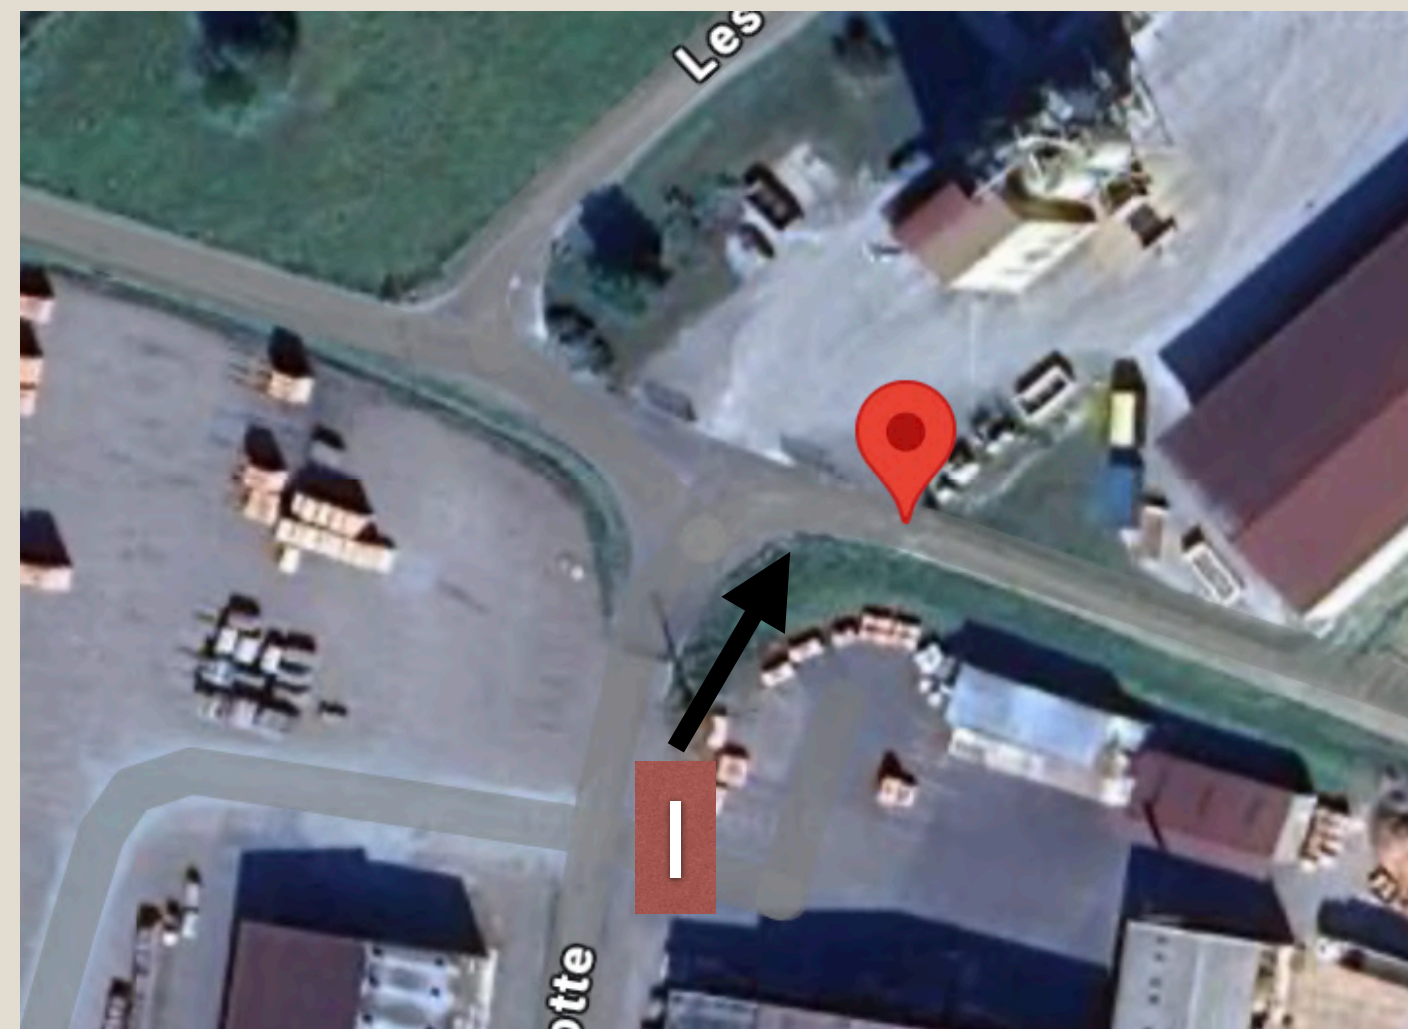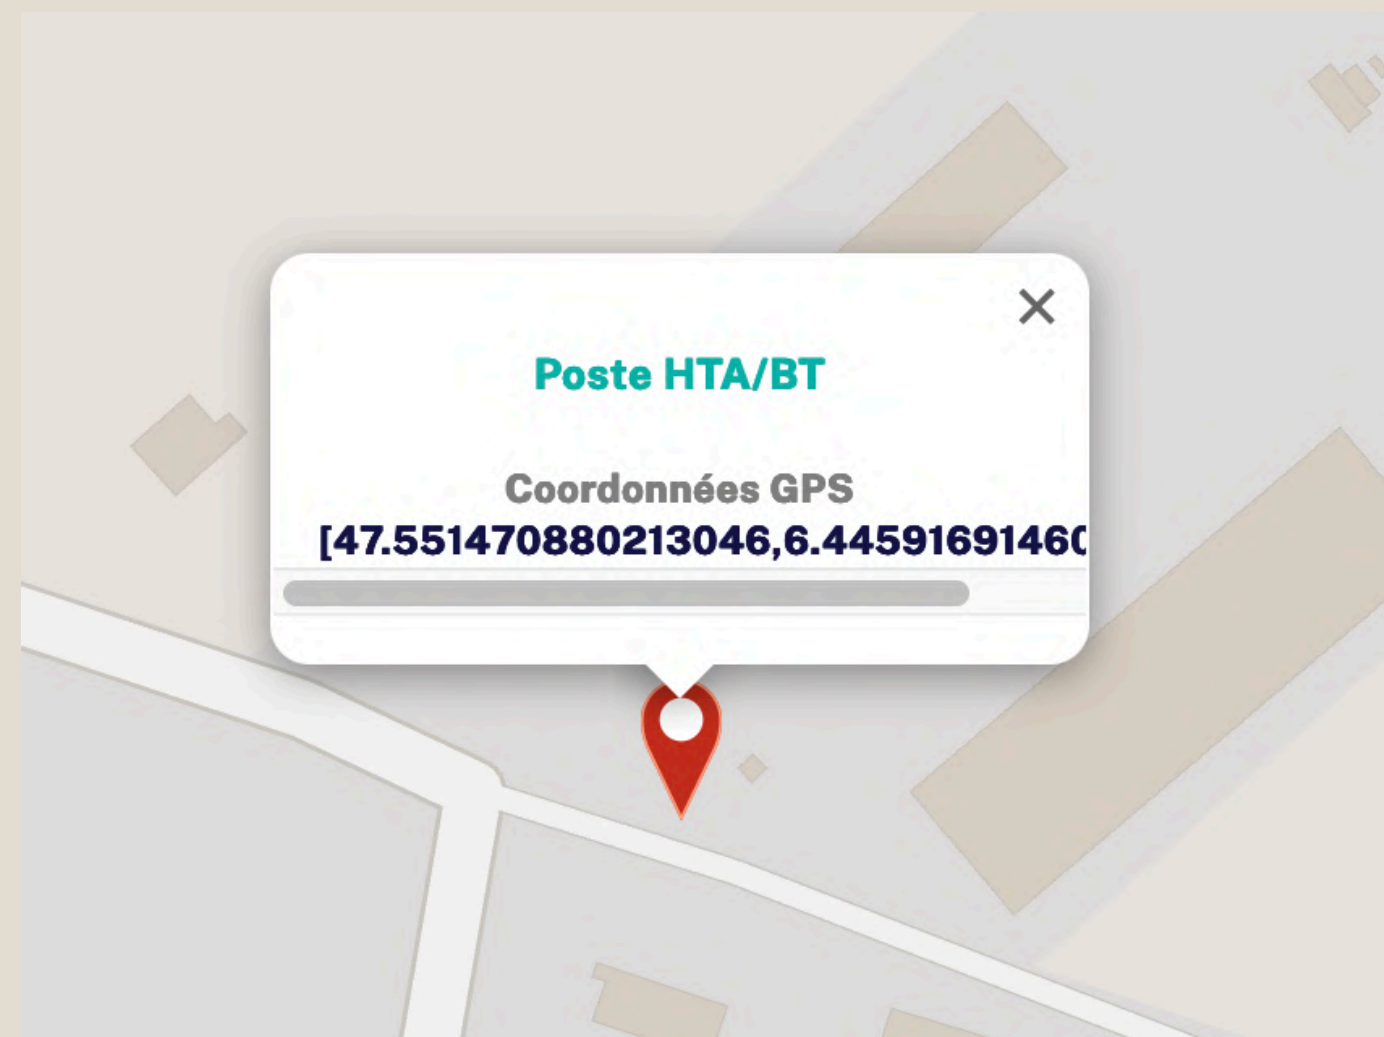

Annexe 4 : Complément Haies végétales

**Objectif : Renforcement haie naturelle , rajout de plants
(cf essence et séquençage page précédente) à
une distance de 1m)
Linéaire planté minimale : 900m**

Annexe 4 : Complément Haies végétales

Les nouvelles haies créées auront pour objectif d'intégrer sur un plan paysager l'installation photovoltaïque afin que cette dernière soit la moins visible de l'espace public.

Afin d'obtenir une haie dense , il est nécessaire d'utiliser des essences rustiques buissonnantes supportant une taille régulière. Les haies seront plantées en alternant arbustes buissonnants (A) et arbustes moyens (B) ainsi qu'arbres à tailler (C) avec un minimum de 4 essences.

Ainsi dans le cas d'un terrain calcaire seront plantés les essences suivantes suivant la séquence suivante (B) Charmille, (A) Noisetier, (B) Viorne lantane, (A) Troène vulgaire, (C) Erable champêtre, (A) Houx.

L'espace entre les deux plants sera de 1m.



En Hiver



En Été