

5a

EXAMEN EVALUATION ENVIRONNEMENTALE
84 870 Loriol-du-Comtat


MASSE EXISTANT

Ech: 1/1000
Avril 2025

M. STITOU

OPUS ARCHITECTURE
84110 Vaison la romaine

P Issanjou - J. R Baron
TEL: 04 90 28 81 28

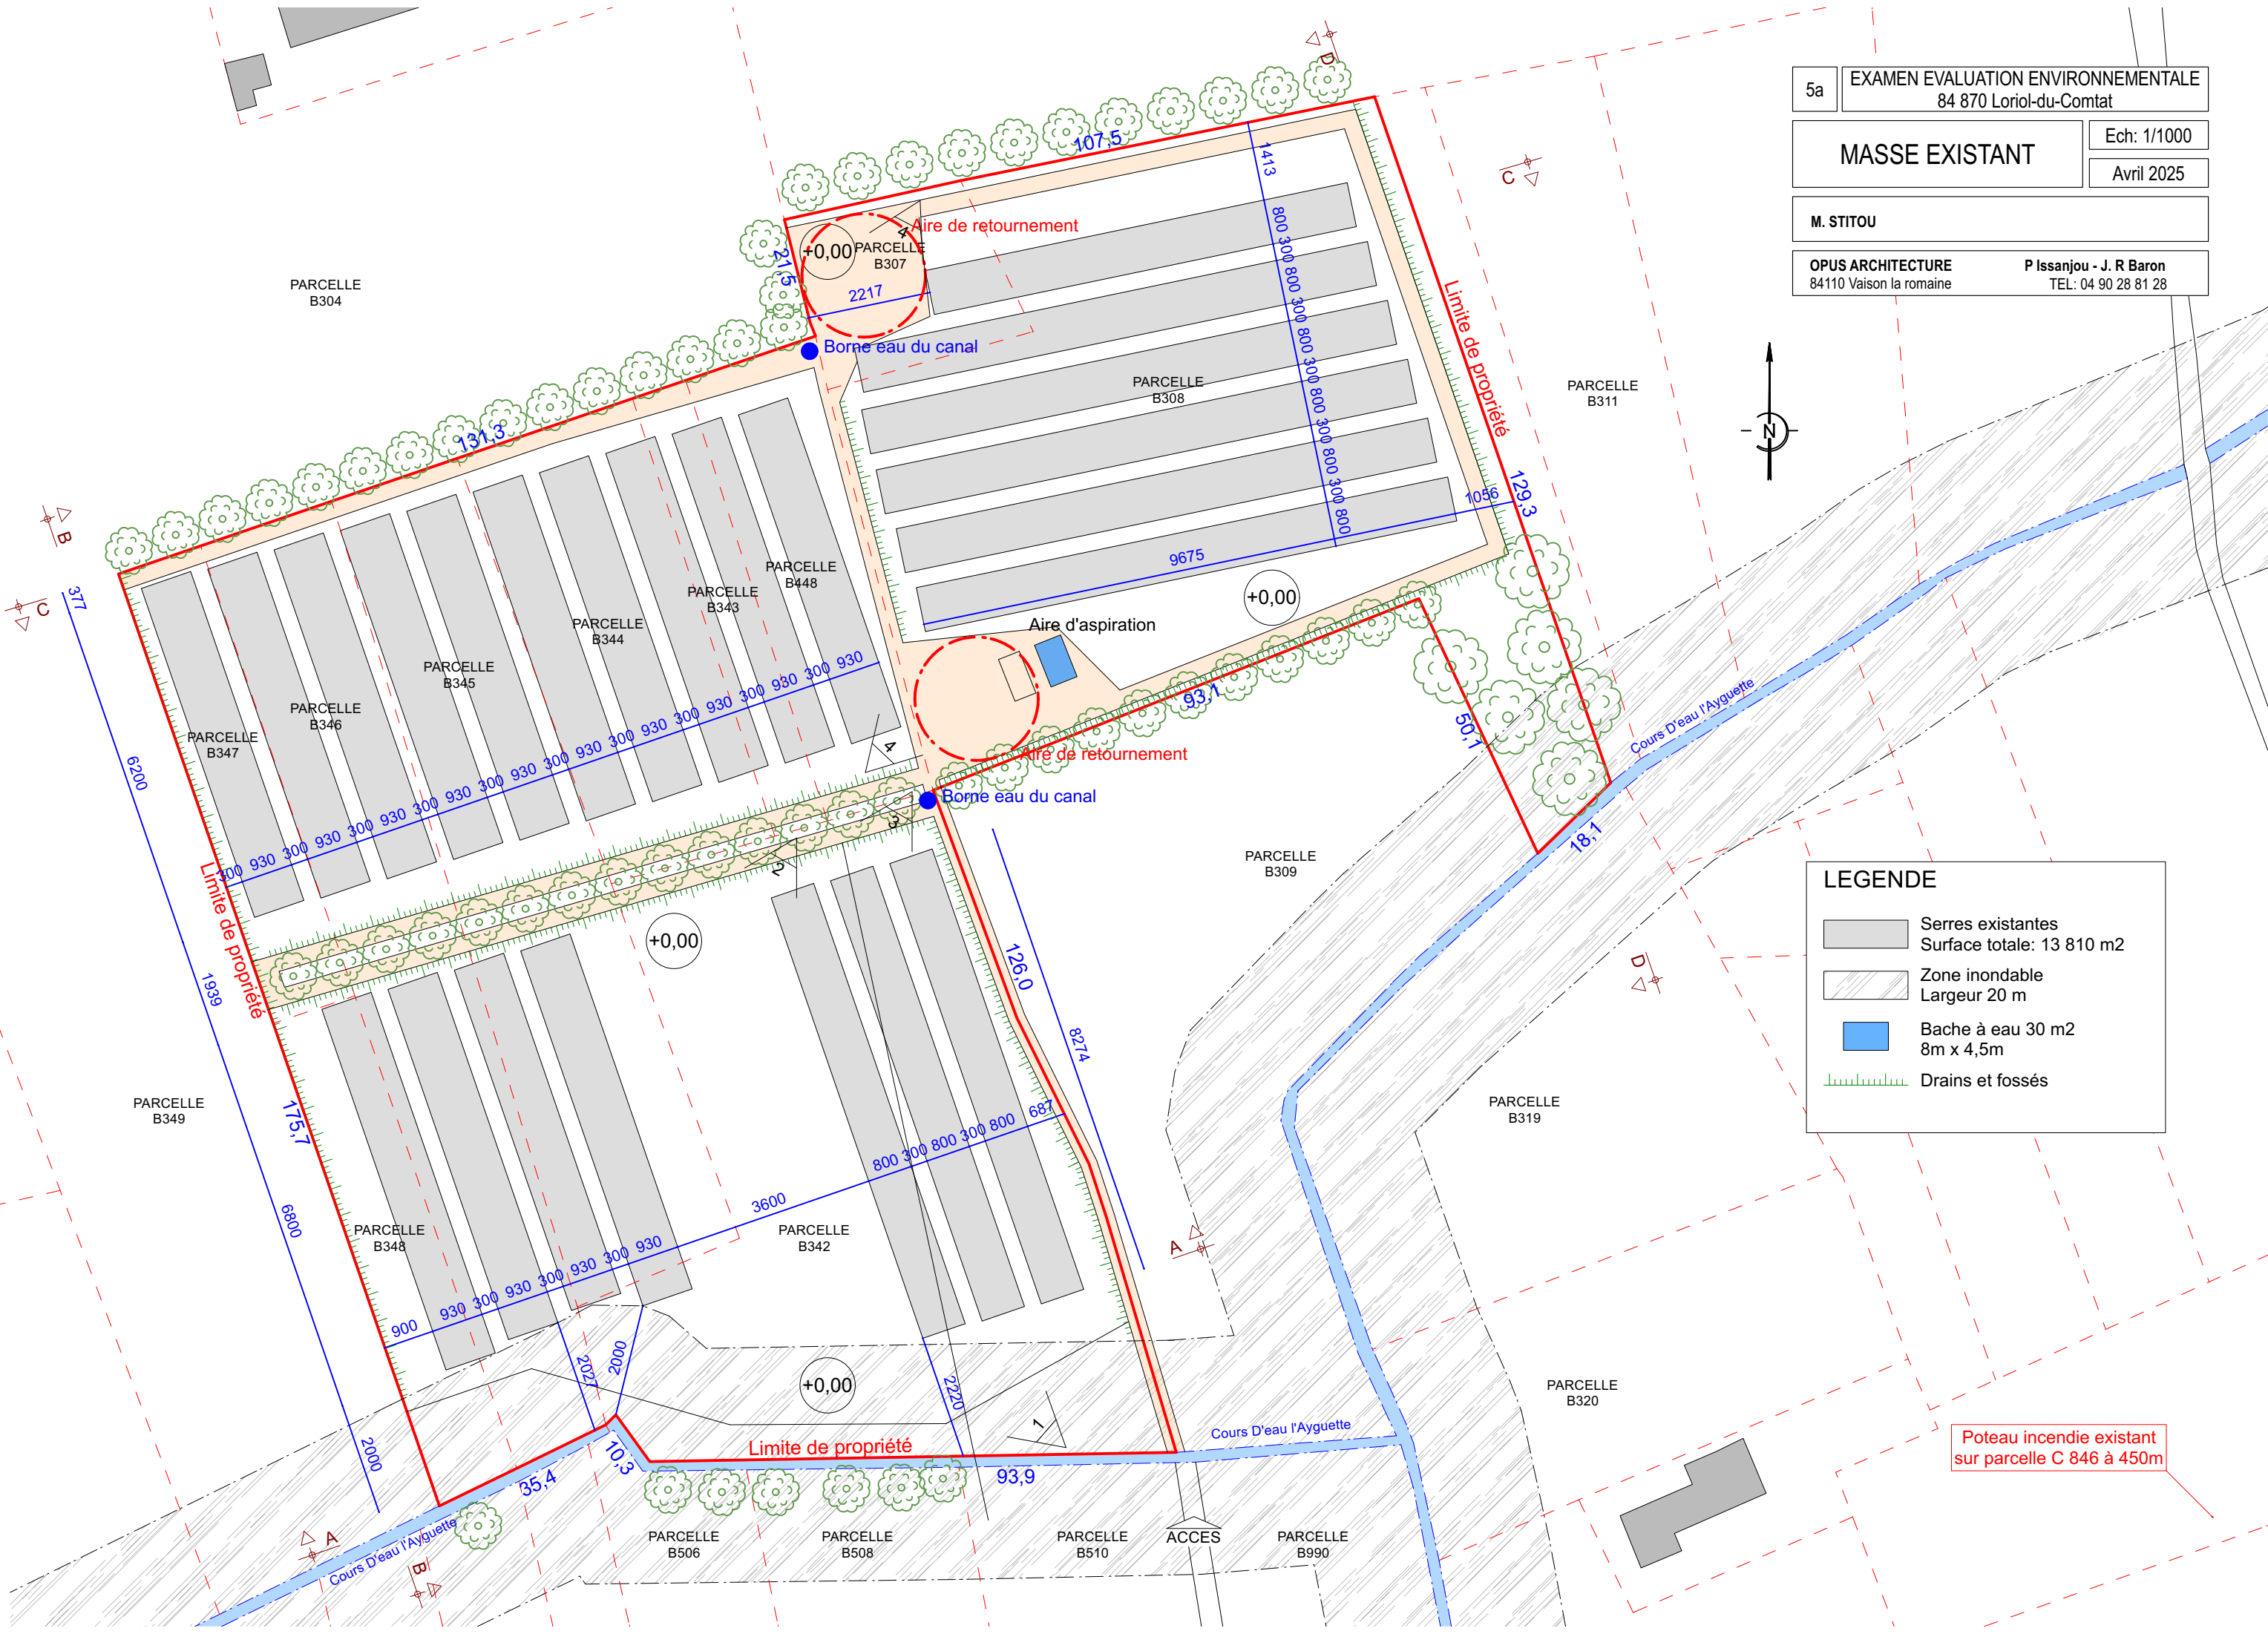

LEGENDE


Serres existantes
Surface totale: 13 810 m2

Zone inondable
Largeur 20 m

Bache à eau 30 m2
8m x 4,5m

Drains et fossés

Poteau incendie existant
sur parcelle C 846 à 450m

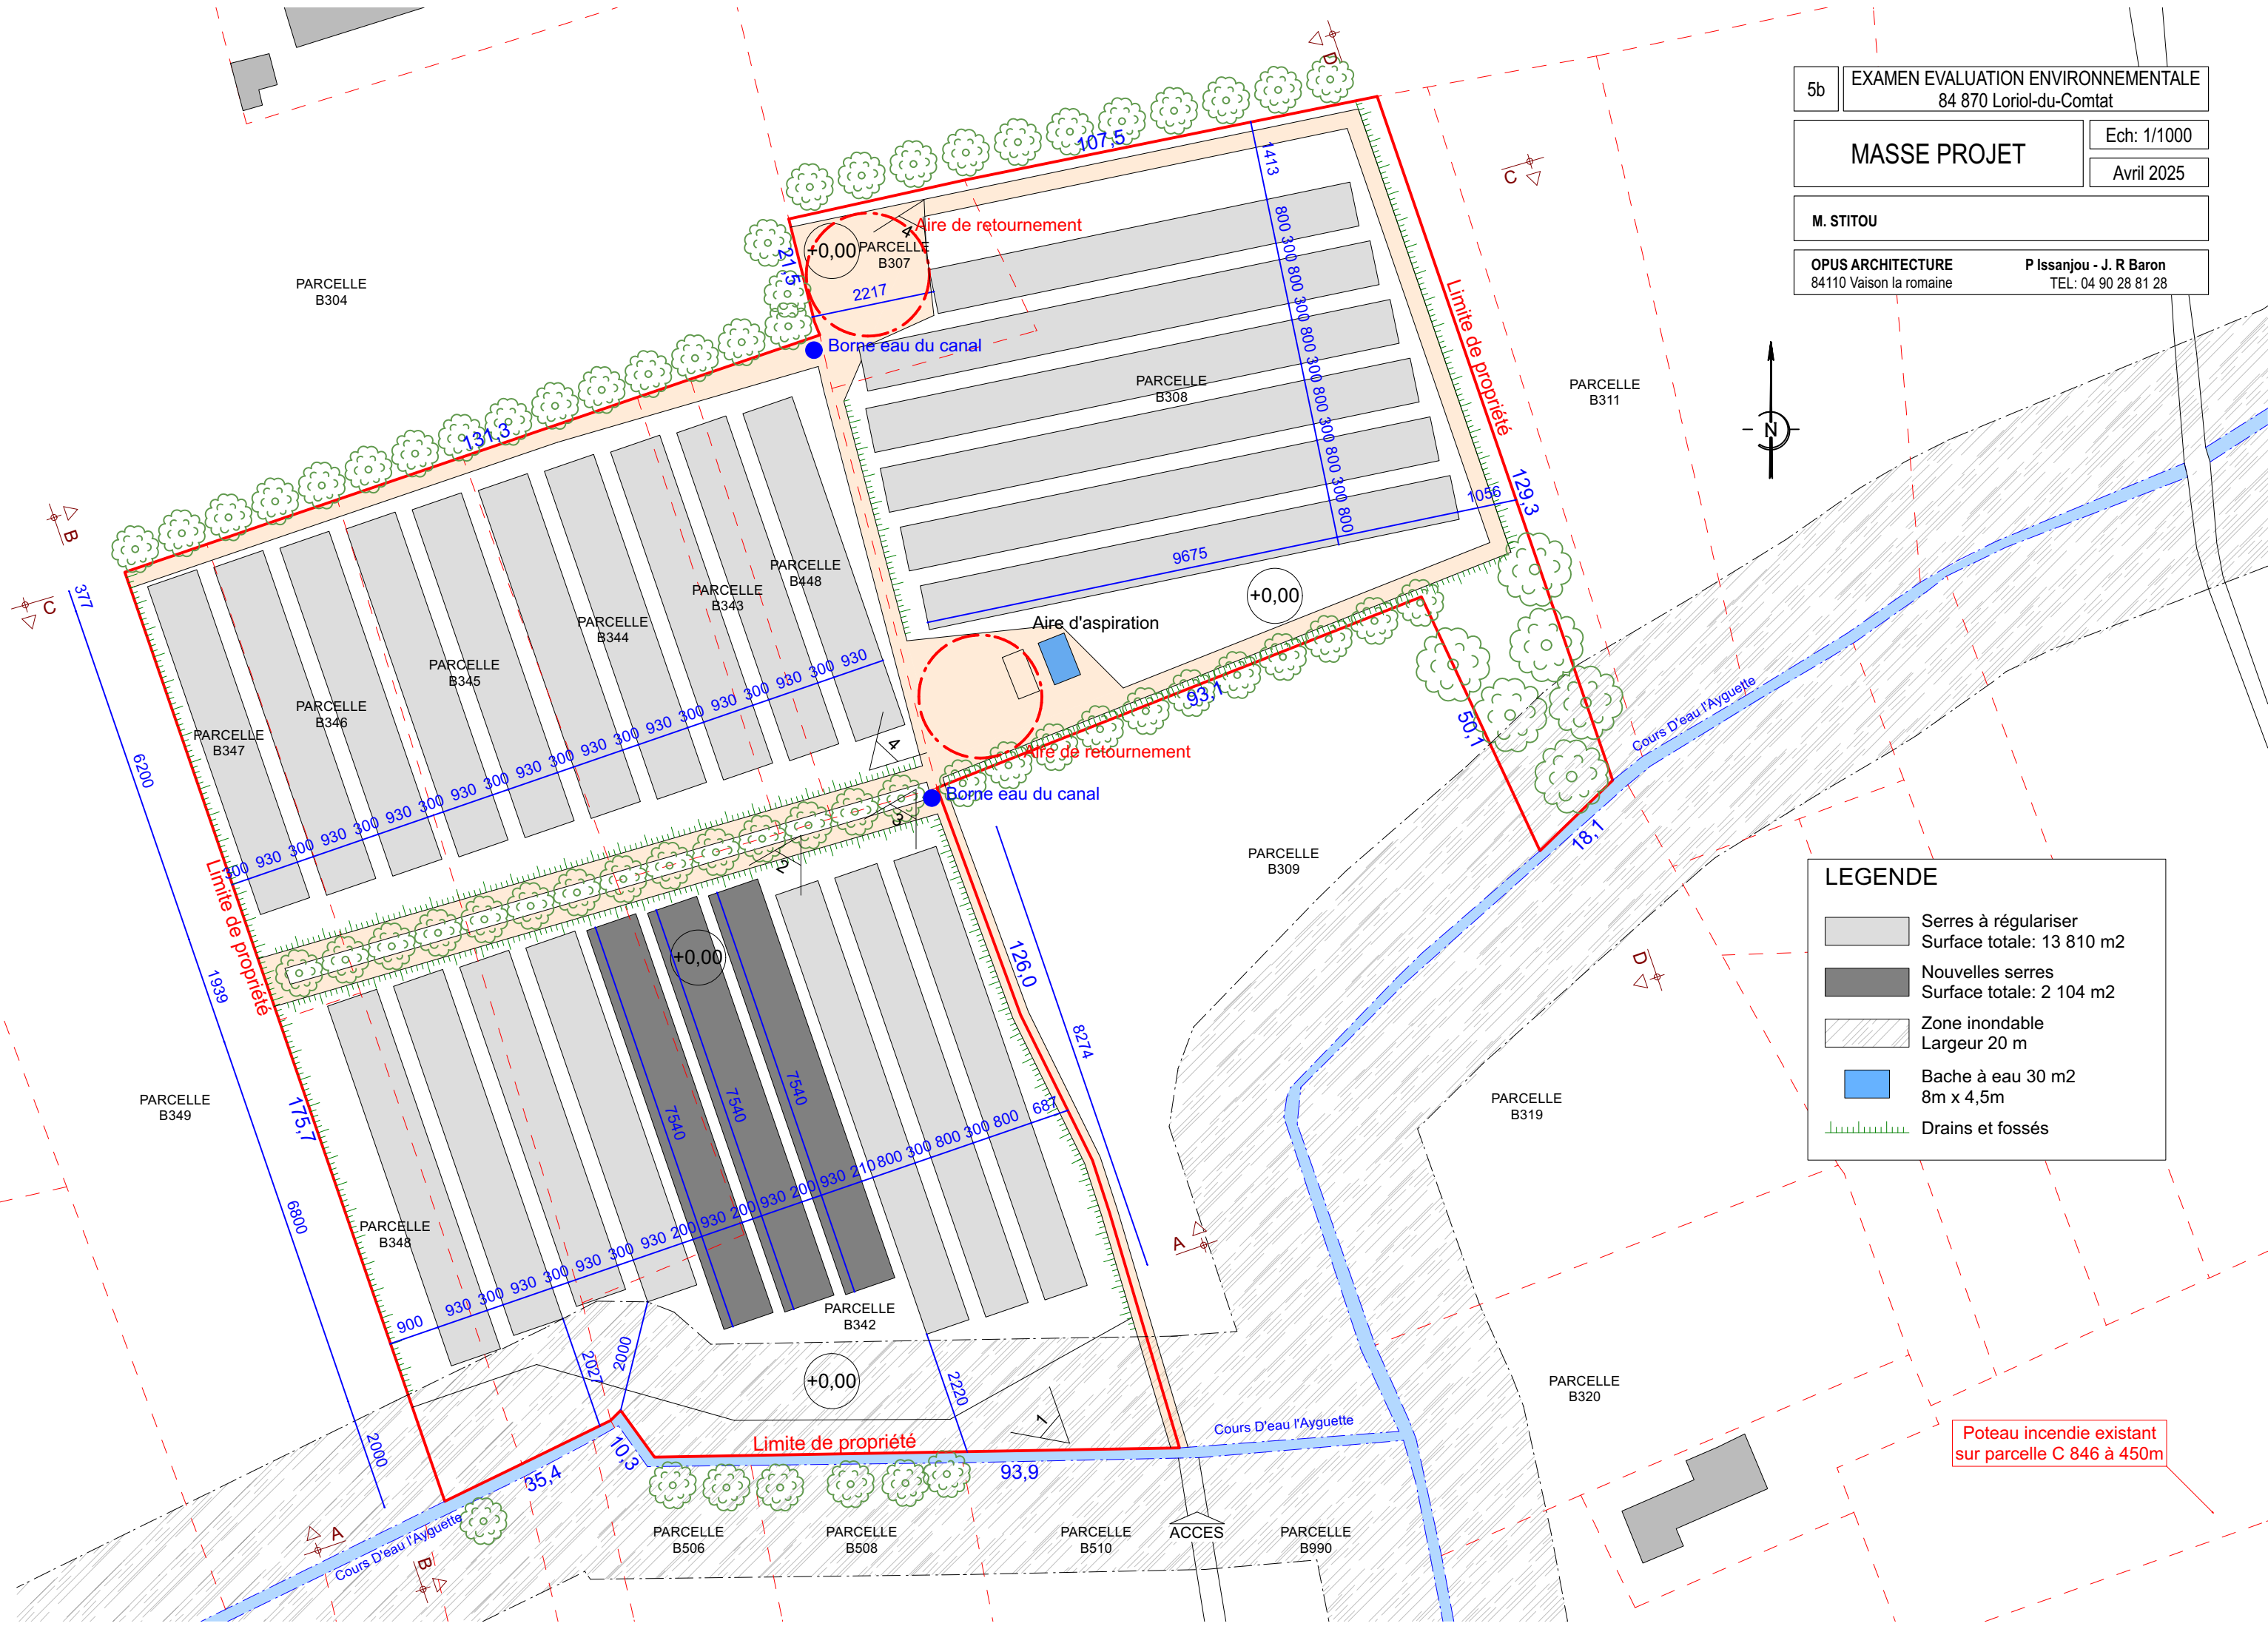

LEGENDE

- Serres à régulariser
Surface totale: 13 810 m2
- Nouvelles serres
Surface totale: 2 104 m2
- Zone inondable
Largeur 20 m
- Bache à eau 30 m2
8m x 4,5m
- Drains et fossés

