


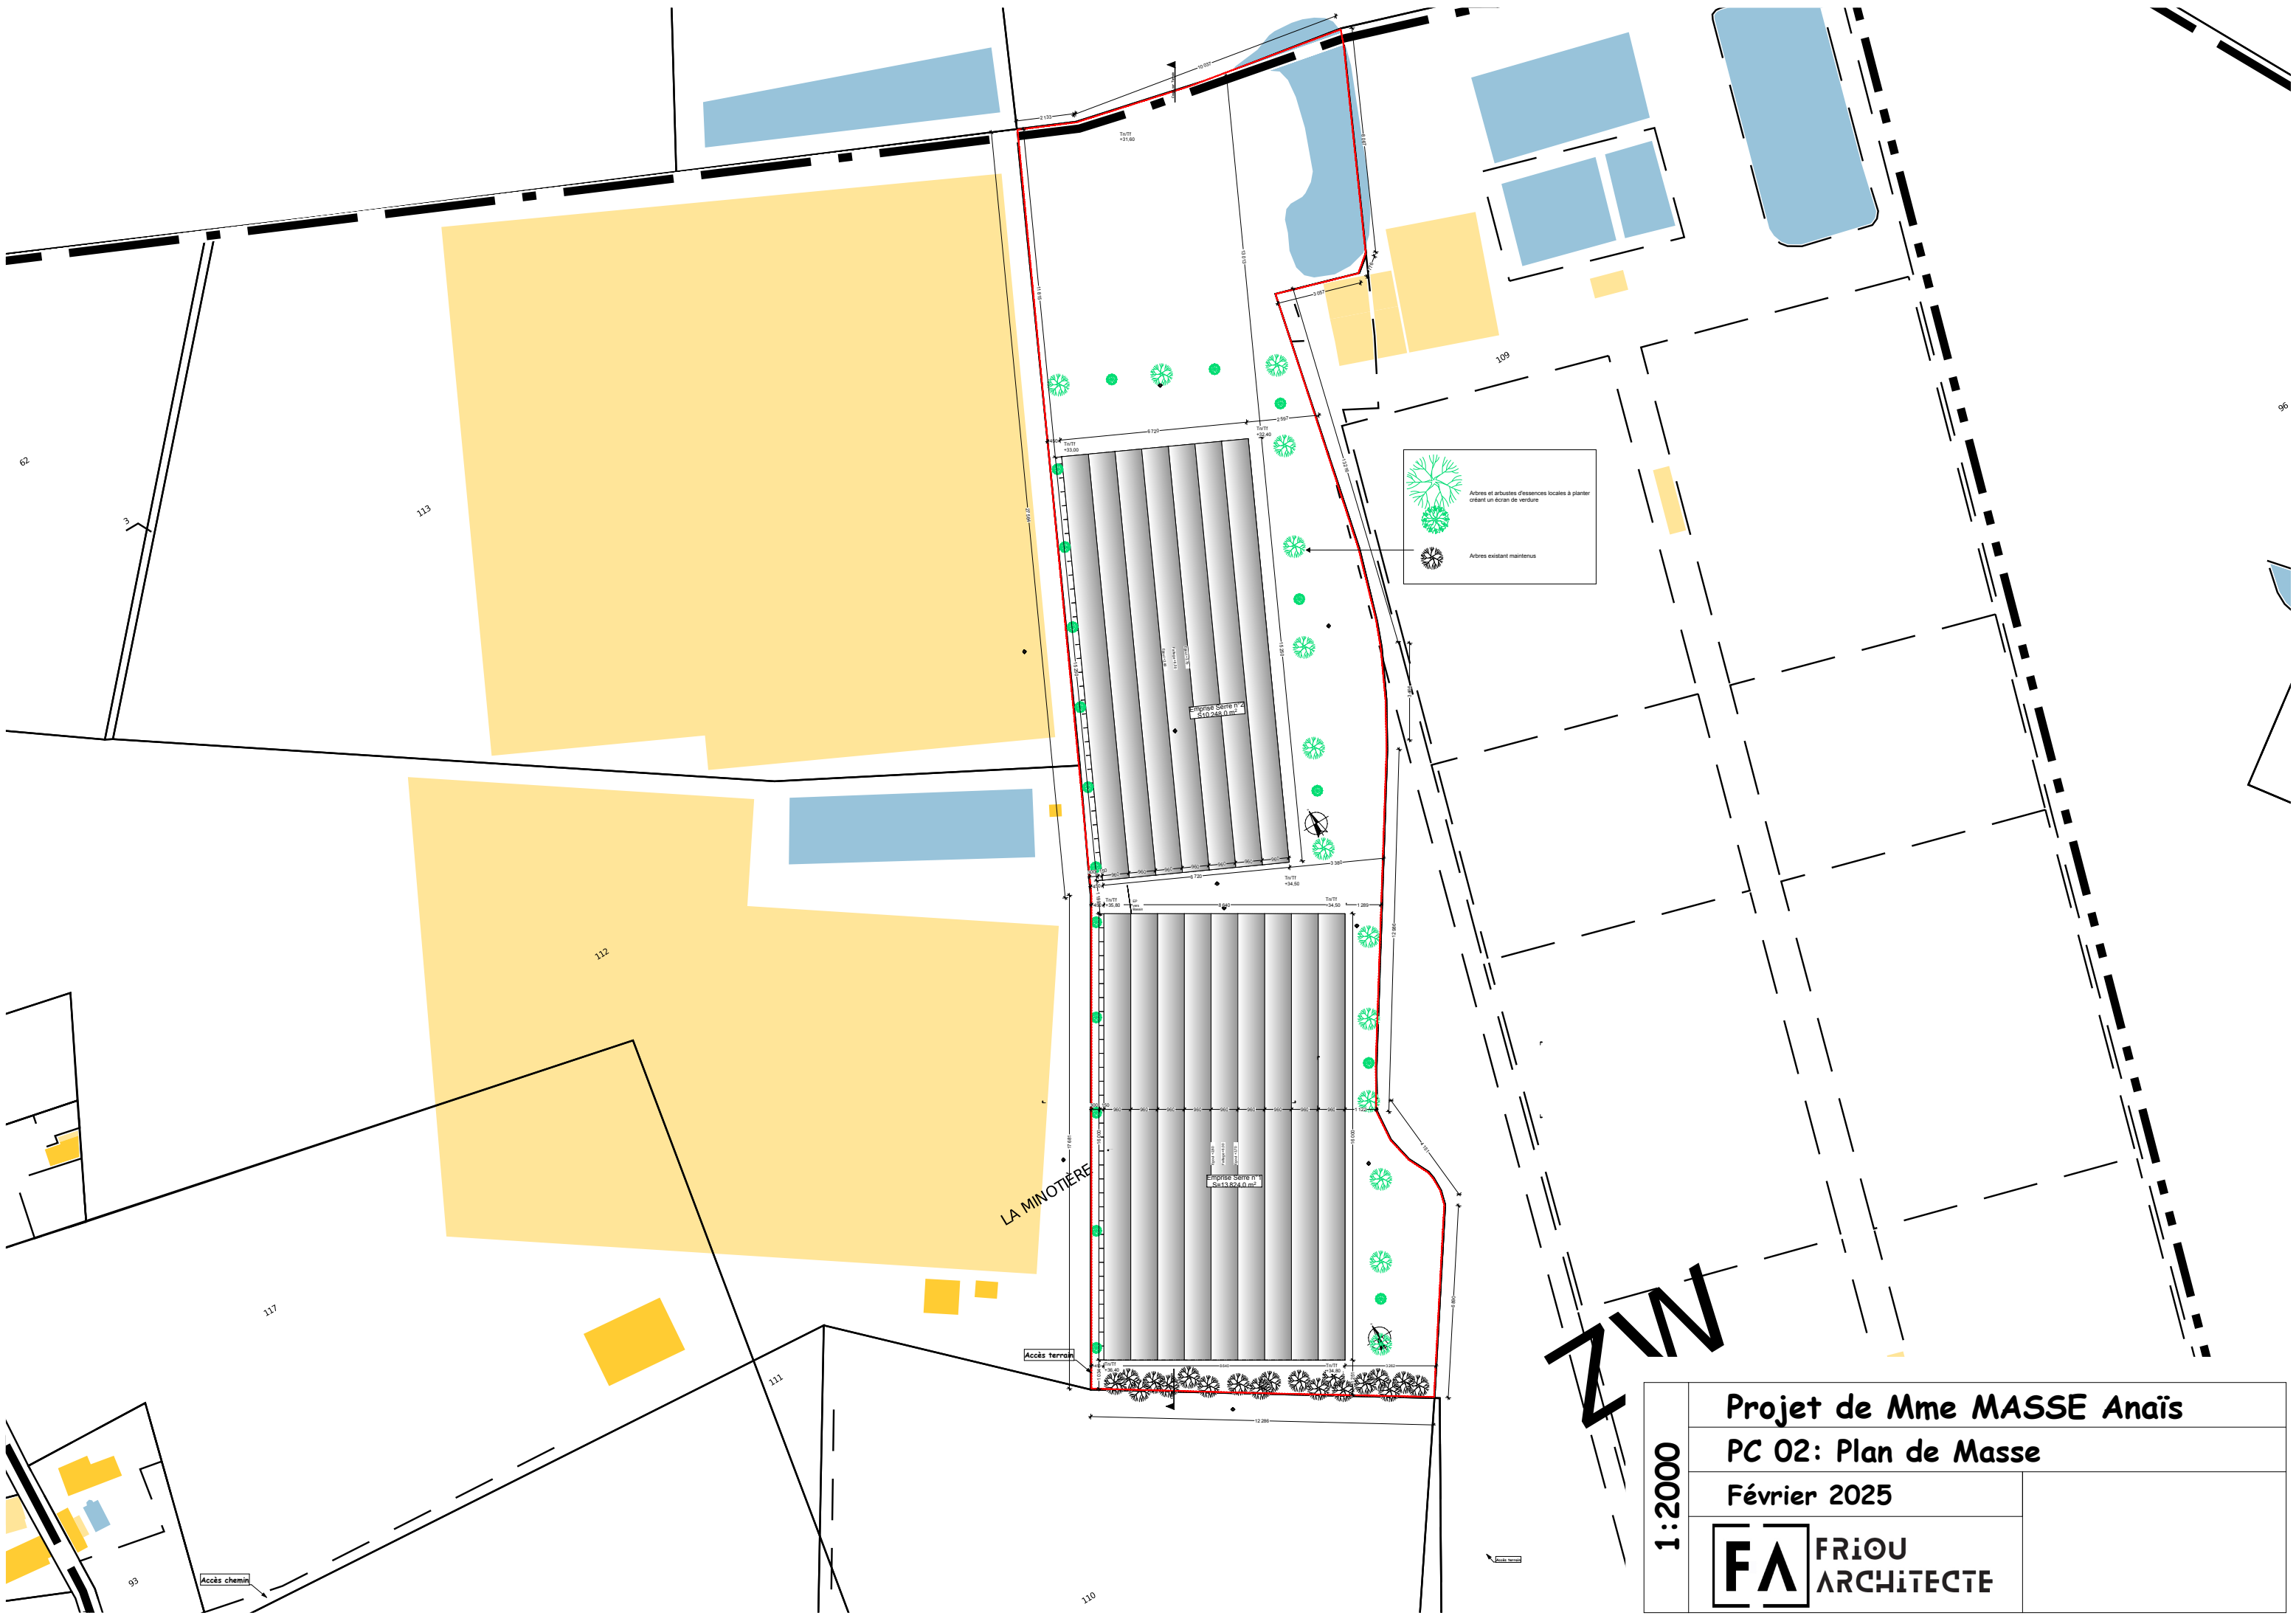

1:2000	Projet de Mme MASSE Anaïs	
	PC 02: Plan de Masse	
	Février 2025	
	 FRIOU ARCHITECTE	