




PLACES DE STATIONNEMENTS

Sur la parcelle du projet : **76 places**
26 arbres plantés - 1 arbre toutes les 3 places (PLU)
2018 m² de voirie et places - donc + de 25m²
par place (PLU)

Dont :
1 Place Famille nombreuse
2 Place PMR
1 Place PMR IRVE
20 Places IRVE

SURFACE ESPACE VERT

2320 m² (1420m² E.V. + 900m² Places
drainantes)
-> 36 % de la parcelle

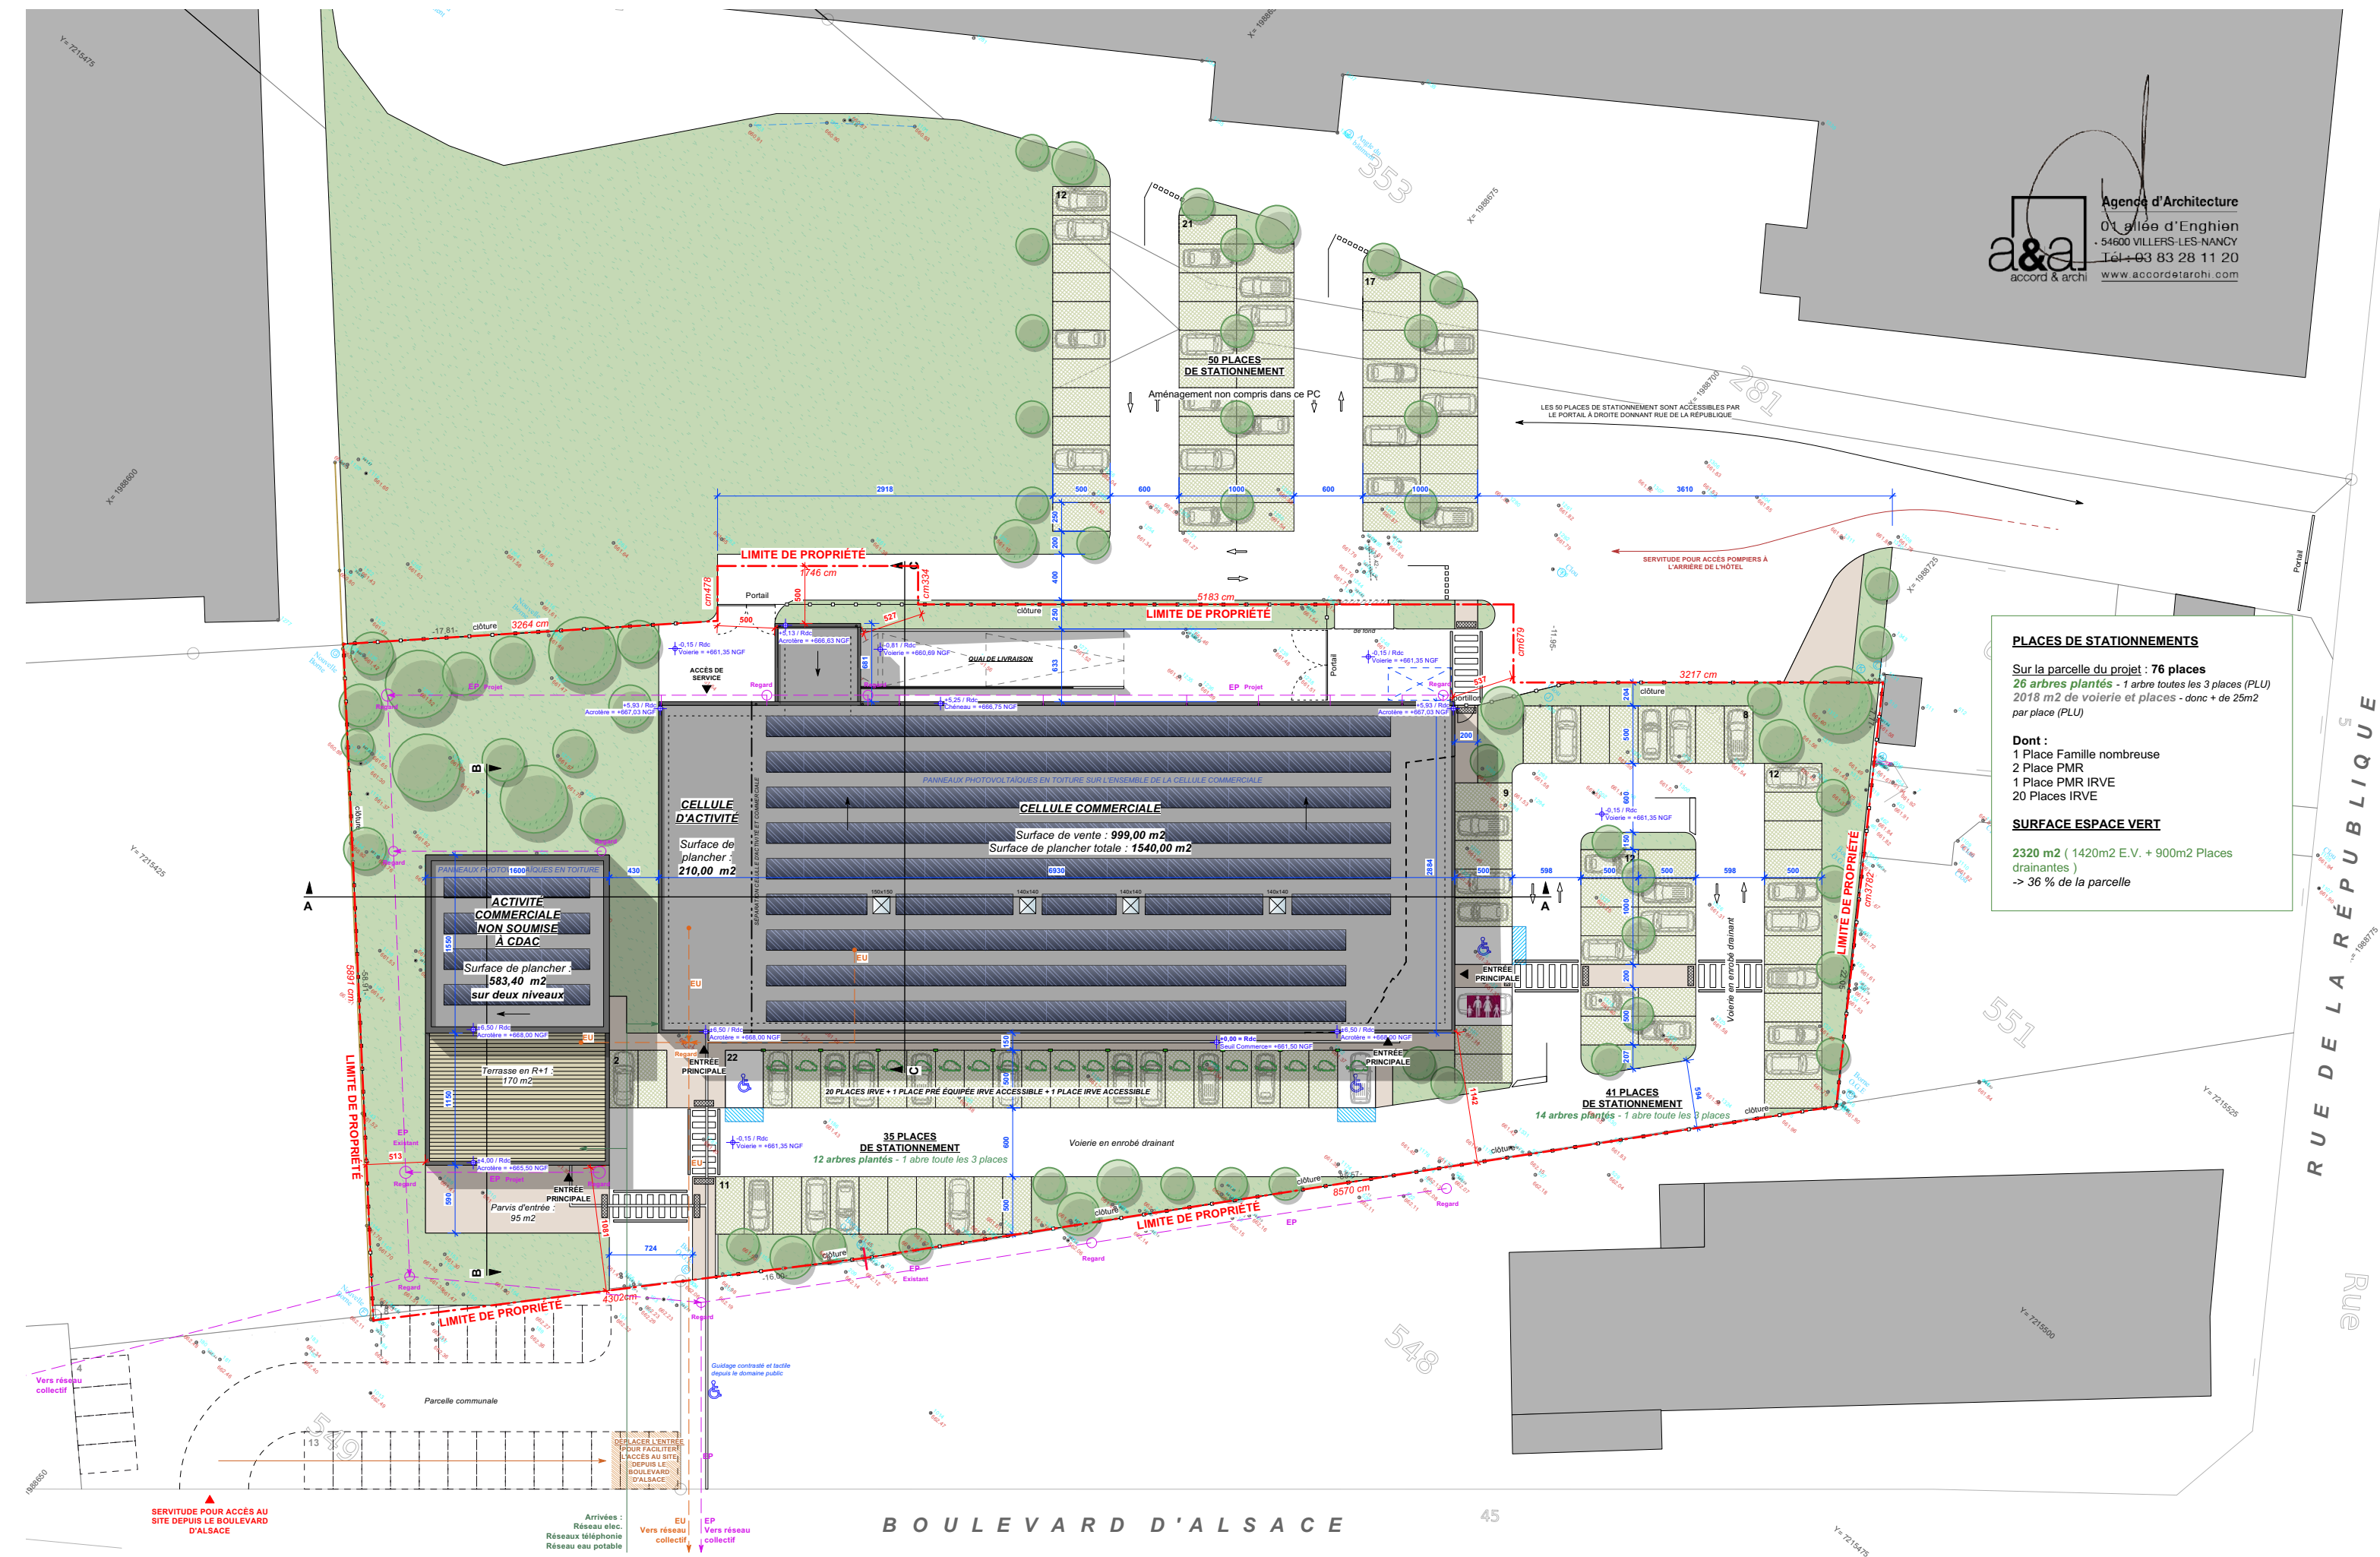

BOULEVARD D'ALSACE

45

PC 2 - PLAN MASSE PROJETÉ - ECH : 1/500°

CRÉATION D'UN ENSEMBLE DE CELLULES COMMERCIALES ET/OU D'ACTIVITÉ | GERARDMER