



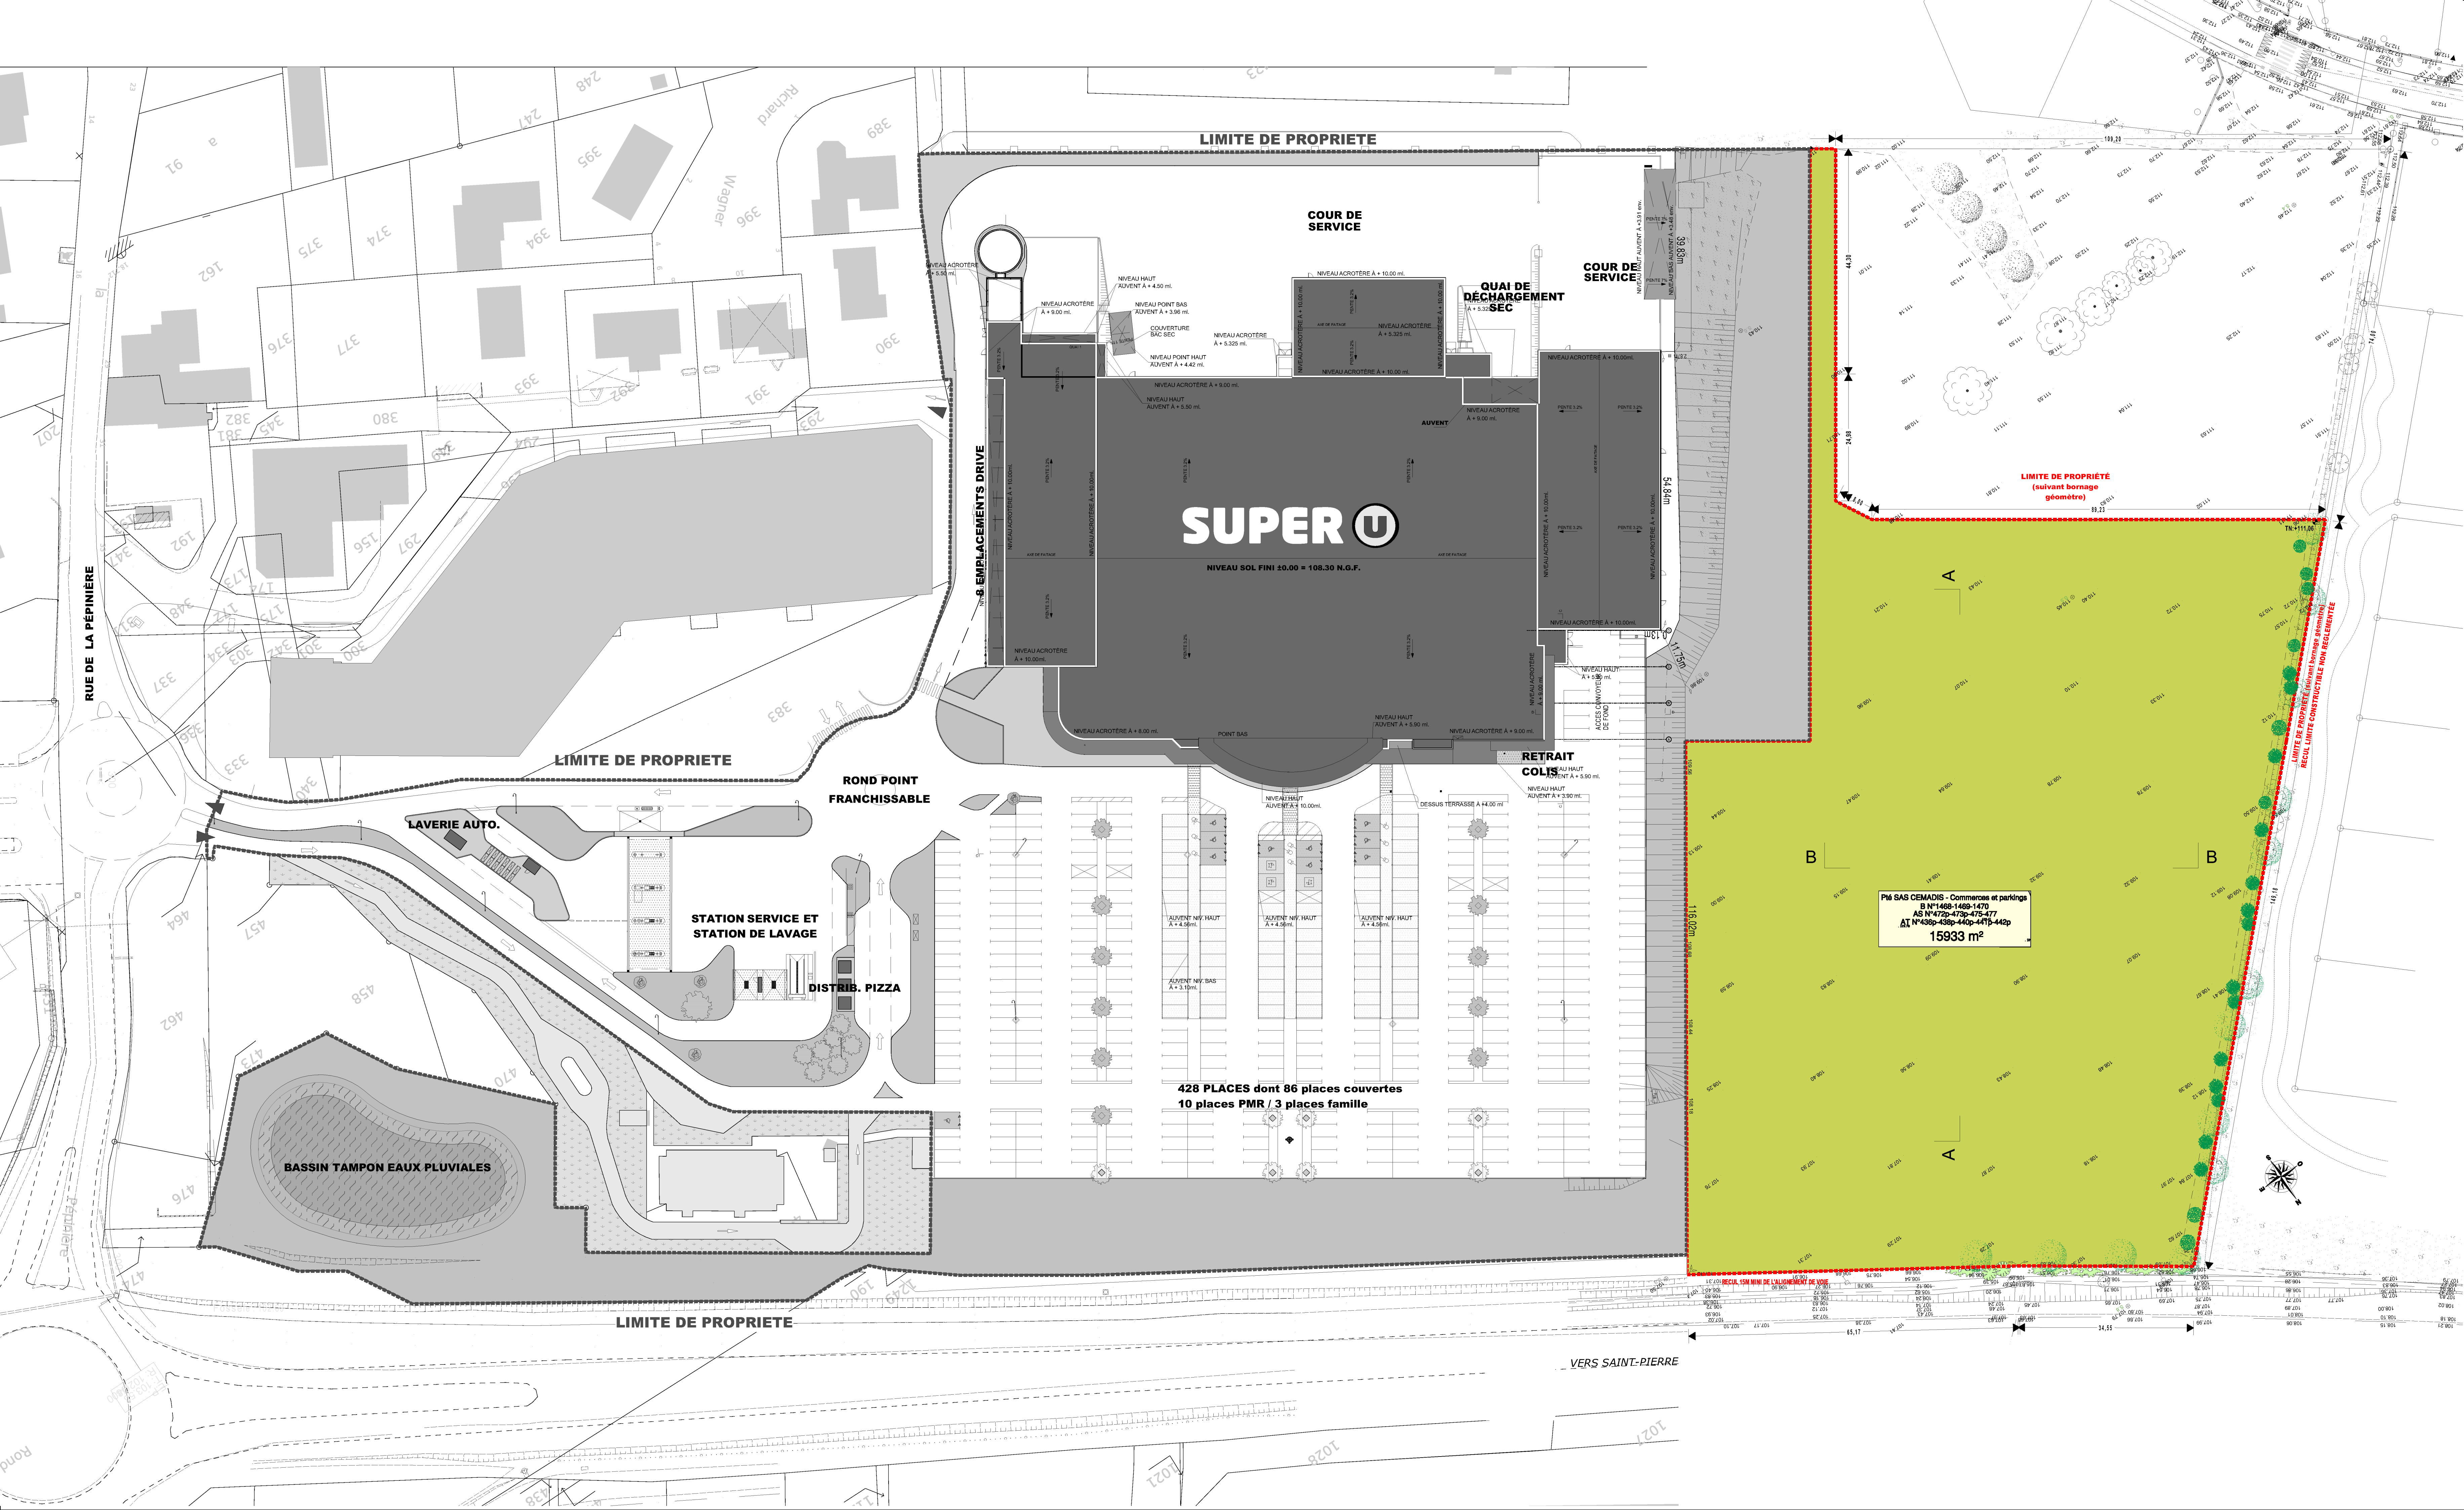

CELLULES COMMERCIALES livrées coque vide

Départementale n°752
LE PLANTY
49600 - BEAUPREAU EN MAUGES

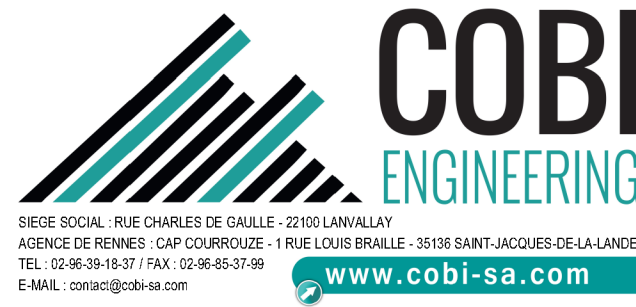

**PLAN MASSE GENERAL
EXISTANT**

CAS PAR CAS

Pièce 5

Le : 03/04/2025

Ech. : 1:500

N° : 23-052-3