




Société du Canal de Provence  
et d'aménagement de la région provençale  
Le Tholonet - CS 70064 - 13182 Aix-en-Provence CEDEX 5  
Tél : 04 42 66 70 00 - www.canal-de-provence.com

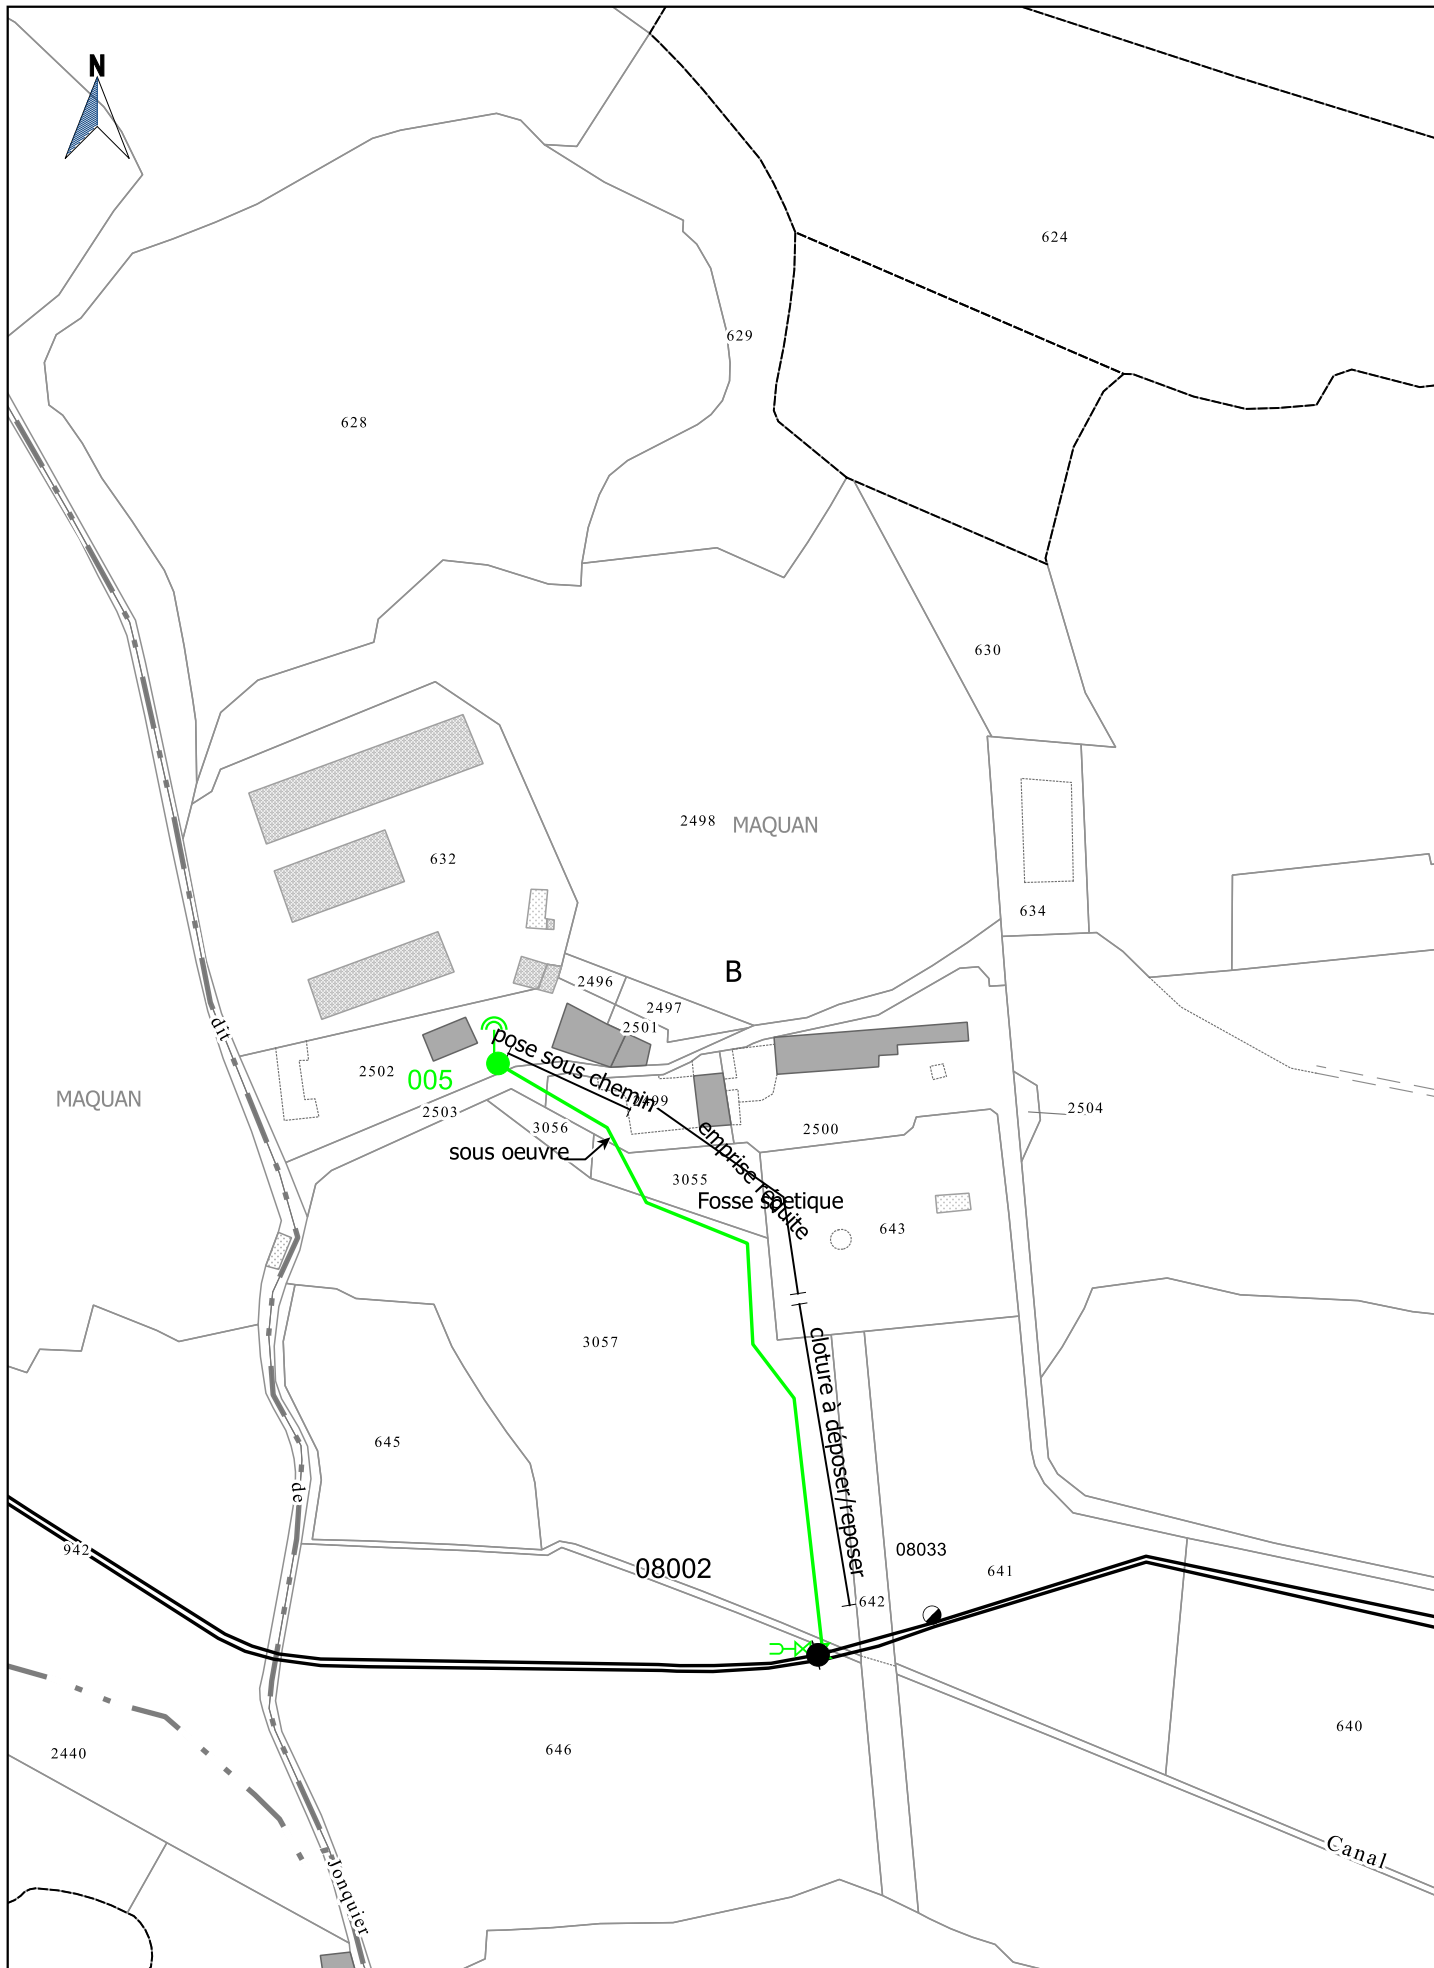

— Ouvrages SCP  
— Travaux SCP  
— Cession ouvrages  
- - - Travaux de dépose SCP

Occupation temporaire  
Points de desserte  
Accessoires de canalisation

0 20 40 m



1:2000


2021\_07\_23-Brignoles

Indice : K

Commune(s) de TOURVES

Section(s) B

1 / 33

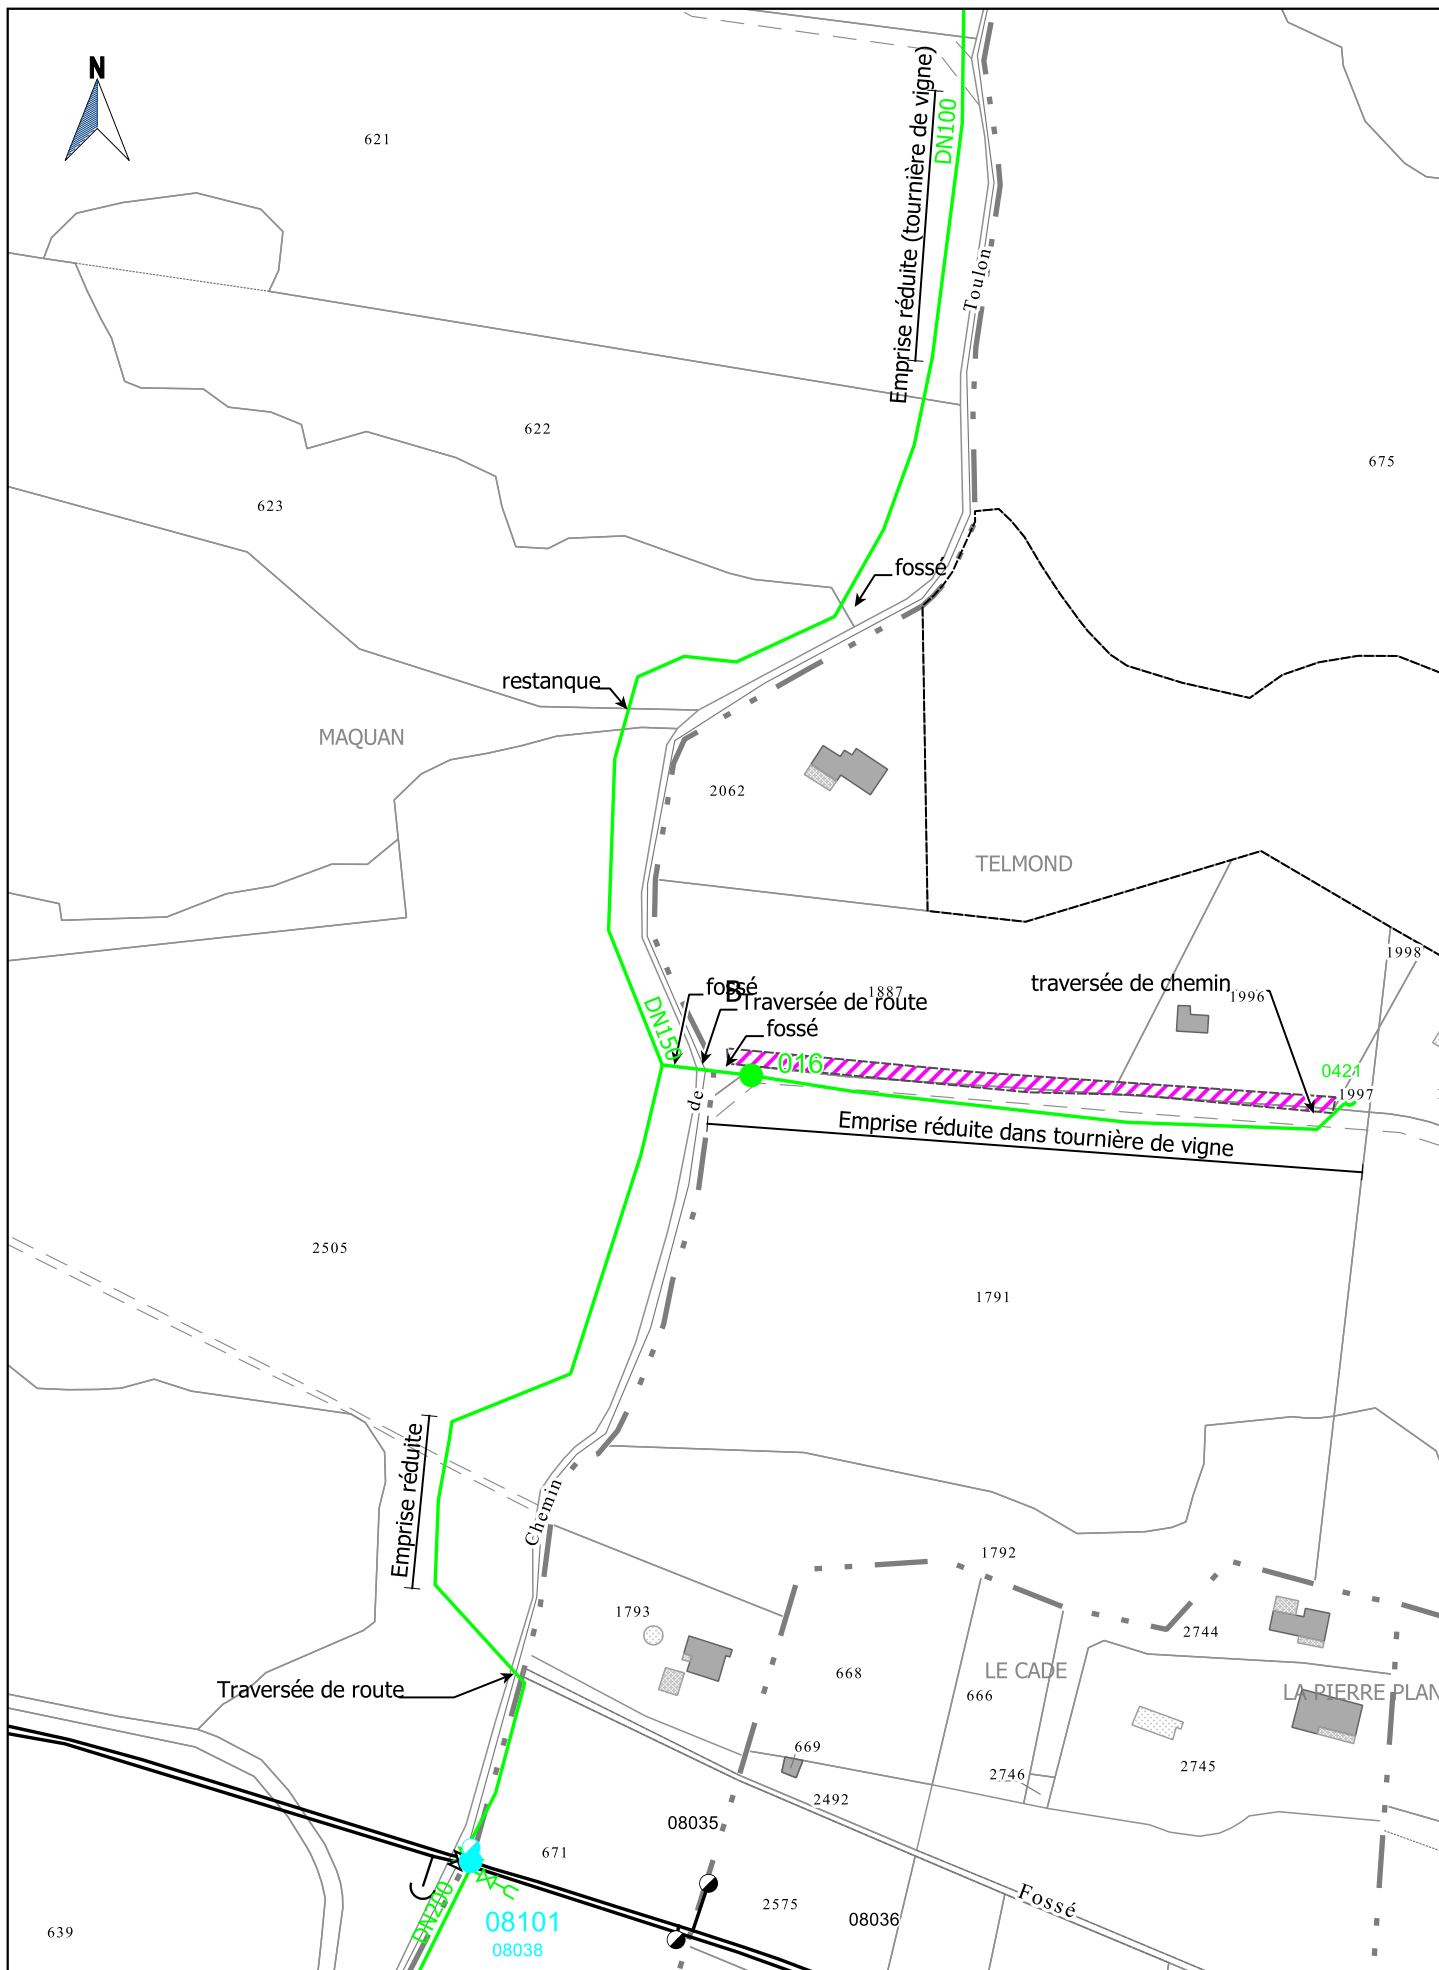

Société du Canal de Provence  
et d'aménagement de la région provençale  
Le Tholonet - CS 70064 - 13182 Aix-en-Provence CEDEX 5  
Tél : 04 42 66 70 00 - www.canal-de-provence.com



— Ouvrages SCP  
— Travaux SCP  
— Cession ouvrages  
- - - Travaux de dépose SCP

Occupation temporaire  
Points de desserte  
Accessoires de canalisation

0 20 40 m

1:2000


2021\_07\_23-Brignoles



Indice : K


Commune(s) de TOURVES


Section(s) B

2 / 33

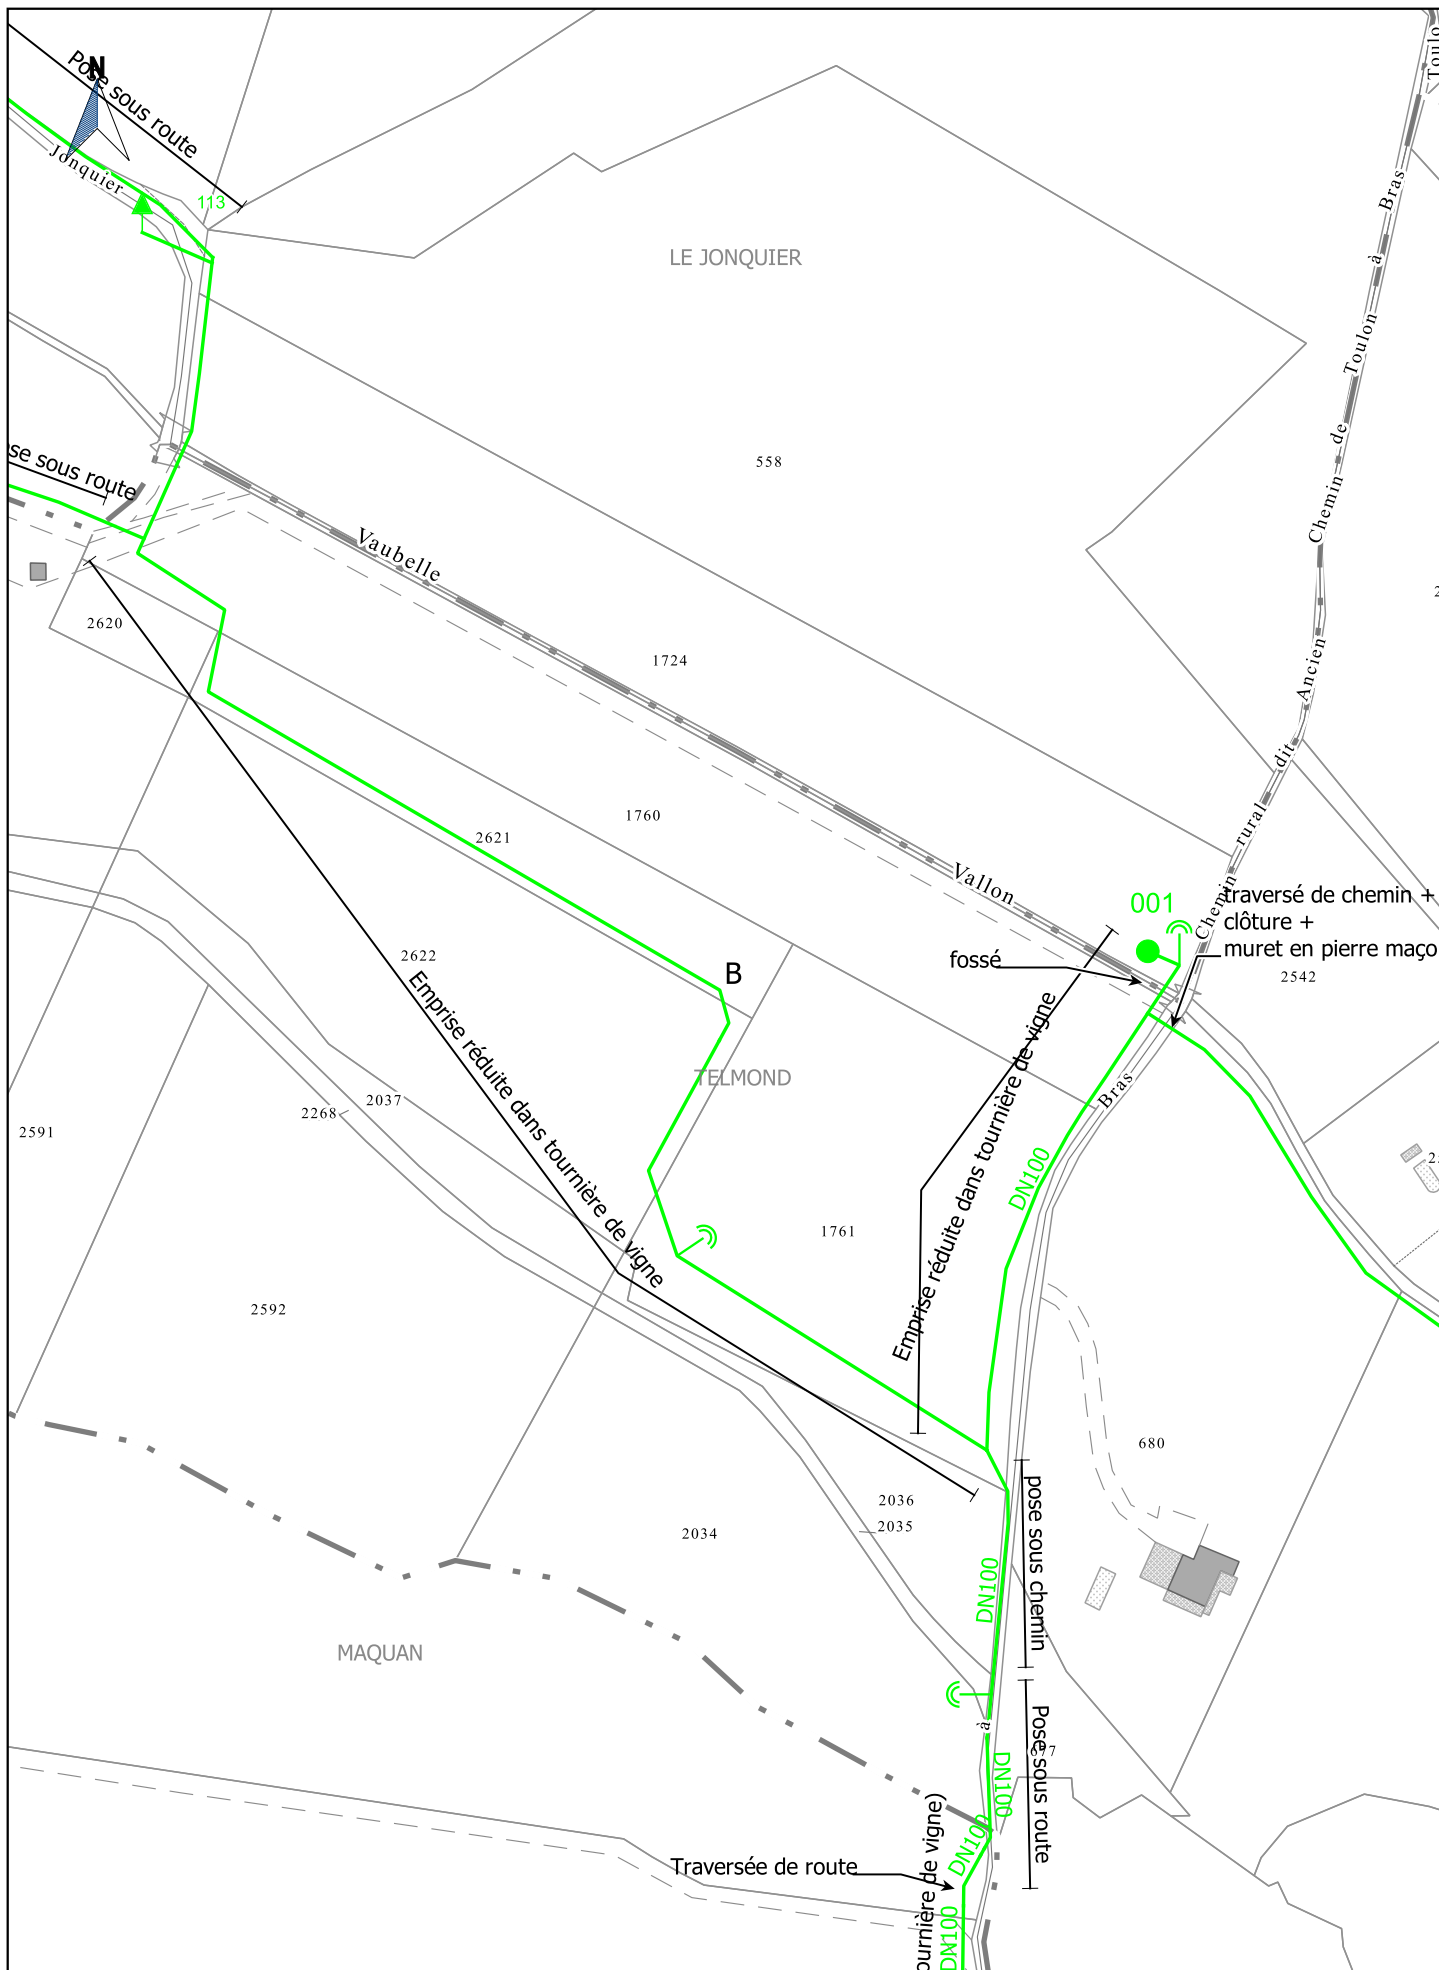
  
|   |            |   |   |        |
|---|------------|---|---|--------|
| <div>Société du Canal de Provence<br/>et d'aménagement de la région provençale<br/>Le Tholonet - CS 70064 - 13182 Aix-en-Provence CEDEX 5<br/>Tél : 04 42 66 70 00 - <a href="http://www.canal-de-provence.com">www.canal-de-provence.com</a></div> <div></div> |            | <div><div><div></div><div>Ouvrages SCP</div></div><div><div></div><div>Travaux SCP</div></div><div><div></div><div>Cession ouvrages</div></div><div><div></div><div>Travaux de dépose SCP</div></div></div> <div><div></div><div>Occupation temporaire</div><div></div><div>Points de desserte</div><div></div><div>Accessoires de canalisation</div></div> | <div><div>02040 m</div><div></div><div>1:2000</div></div> |        |
| 2021_07_23-Brignoles   | Indice : K | Commune(s) de TOURVES   | Section(s) B   | 3 / 33 |

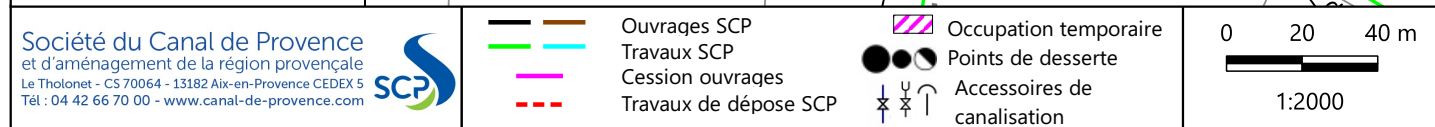

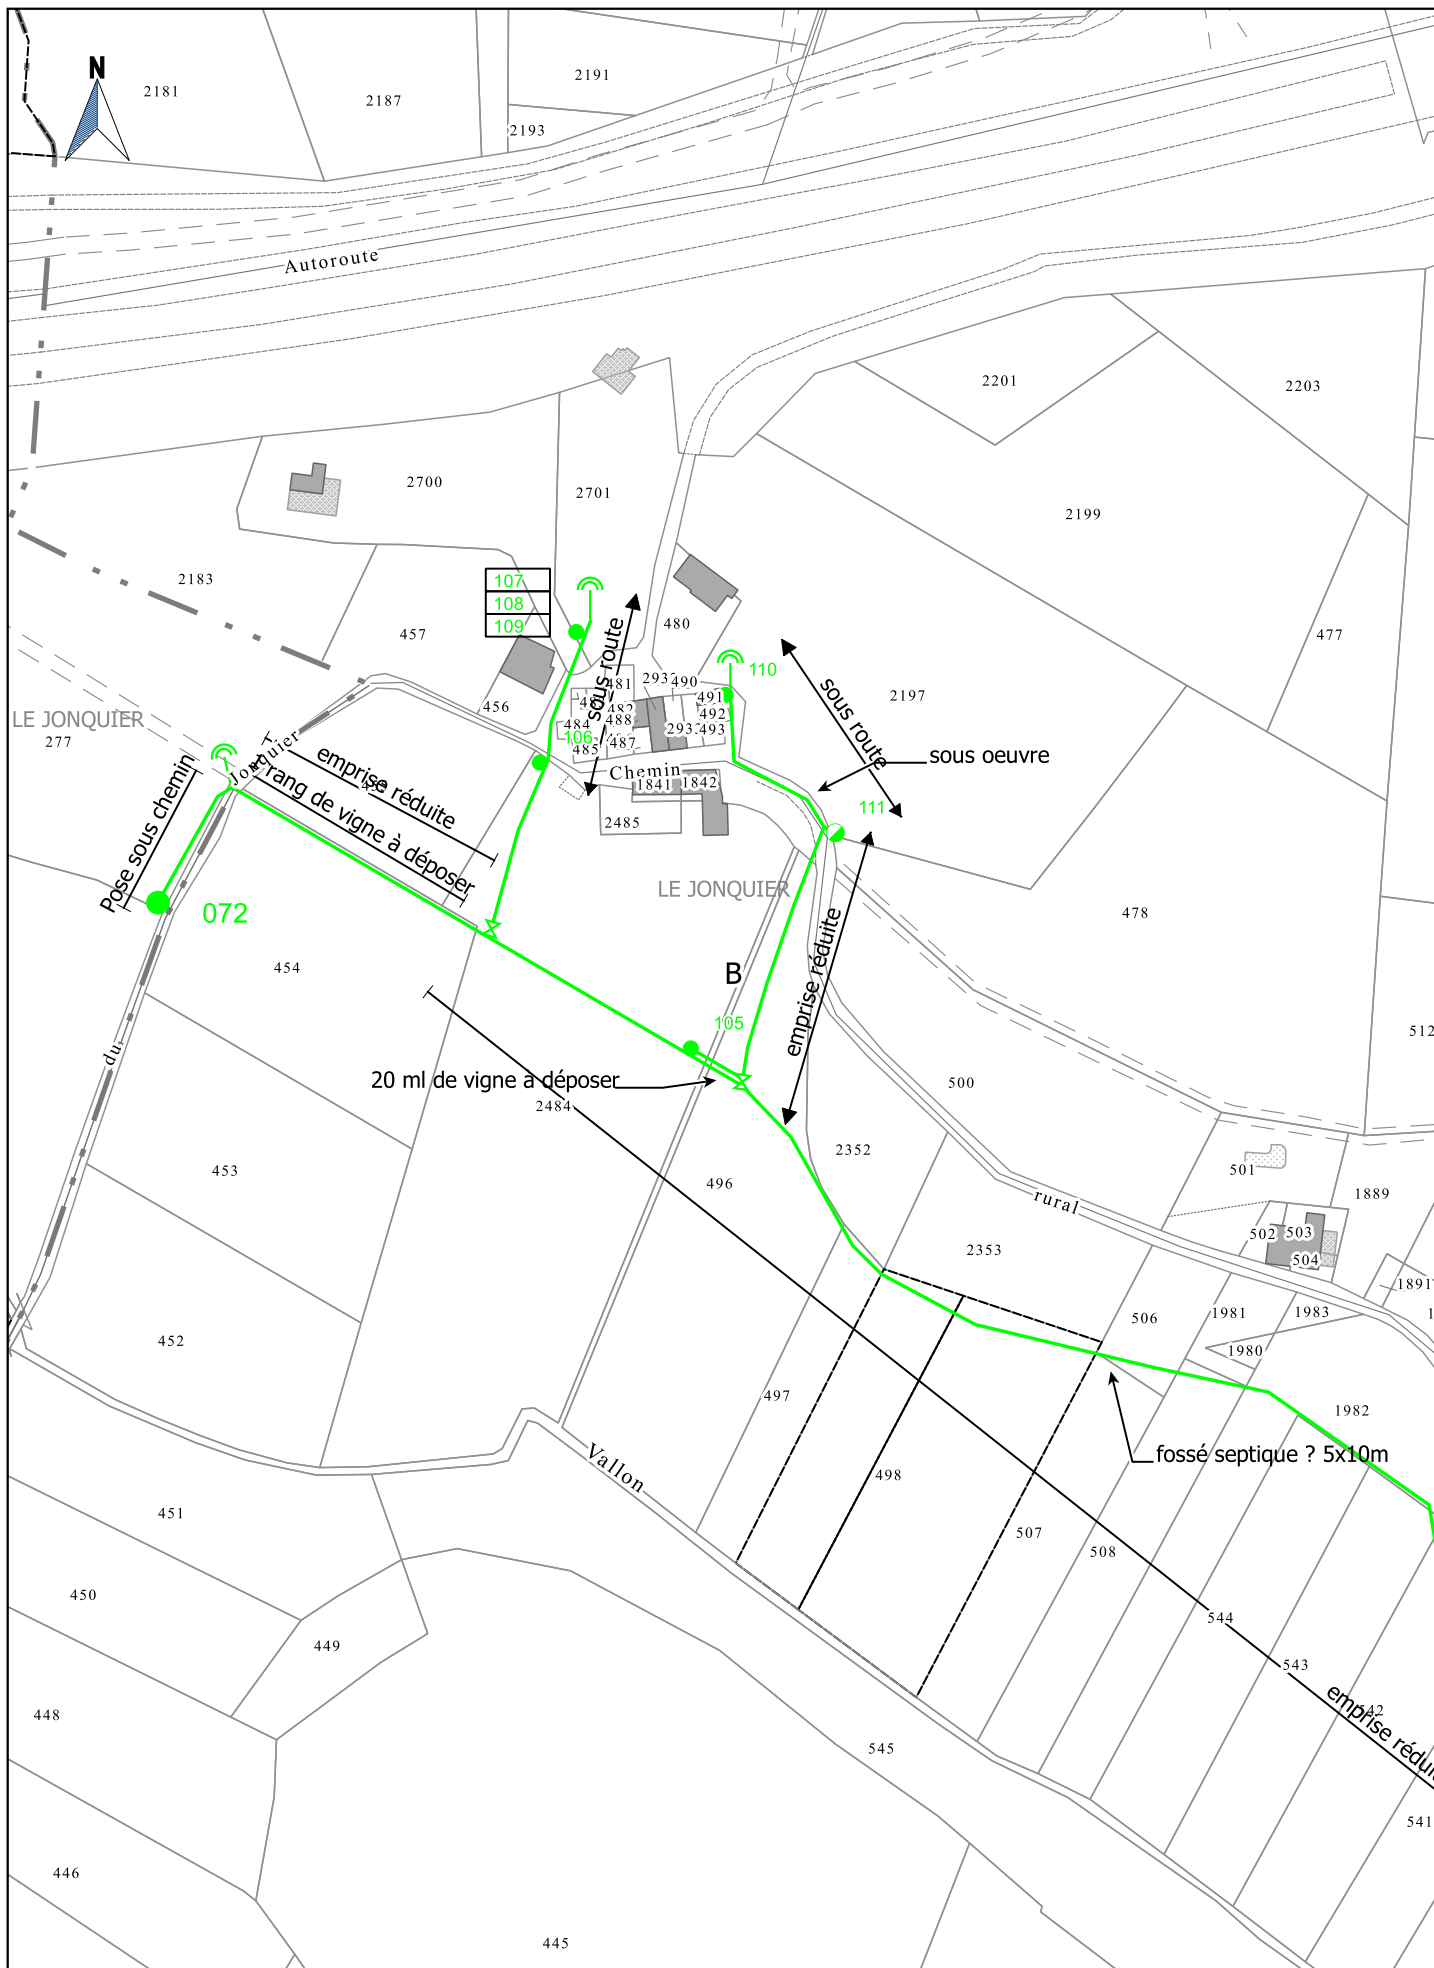

Société du Canal de Provence  
et d'aménagement de la région provençale  
Le Tholonet - CS 70064 - 13182 Aix-en-Provence CEDEX 5  
Tél : 04 42 66 70 00 - www.canal-de-provence.com



— Ouvrages SCP  
— Travaux SCP  
— Cession ouvrages  
- - - Travaux de dépose SCP

Occupation temporaire  
Points de desserte  
Accessoires de canalisation

0 20 40 m



1:2000

2021\_07\_23-Brignoles

Indice : K

Commune(s) de TOURVES

Section(s) B

5 / 33



|   |            |   |   |        |
|---|------------|---|---|--------|
| <div>Société du Canal de Provence<br/>et d'aménagement de la région provençale<br/>Le Tholonet - CS 70064 - 13182 Aix-en-Provence CEDEX 5<br/>Tél : 04 42 66 70 00 - <a href="http://www.canal-de-provence.com">www.canal-de-provence.com</a></div> <div></div> |            | <div><div><div></div><div>Ouvrages SCP</div></div><div><div></div><div>Travaux SCP</div></div><div><div></div><div>Cession ouvrages</div></div><div><div></div><div>Travaux de dépose SCP</div></div></div> <div><div><div></div><div>Occupation temporaire</div></div><div><div></div><div>Points de desserte</div></div><div><div></div><div>Accessoires de canalisation</div></div></div> | <div><div>02040 m</div><div></div><div>1:2000</div></div> |        |
| 2021_07_23-Brignoles   | Indice : K | Commune(s) de TOURVES   | Section(s) B   | 6 / 33 |



Société du Canal de Provence  
et d'aménagement de la région provençale  
Le Tholonet - CS 70064 - 13182 Aix-en-Provence CEDEX 5  
Tél : 04 42 66 70 00 - www.canal-de-provence.com



— Ouvrages SCP  
— Travaux SCP  
— Cession ouvrages  
- - - Travaux de dépose SCP

Occupation temporaire  
Points de desserte  
Accessoires de canalisation

0 20 40 m

1:2000


2021\_07\_23-Brignoles

Indice : K

Commune(s) de TOURVES

Section(s) B

7 / 33

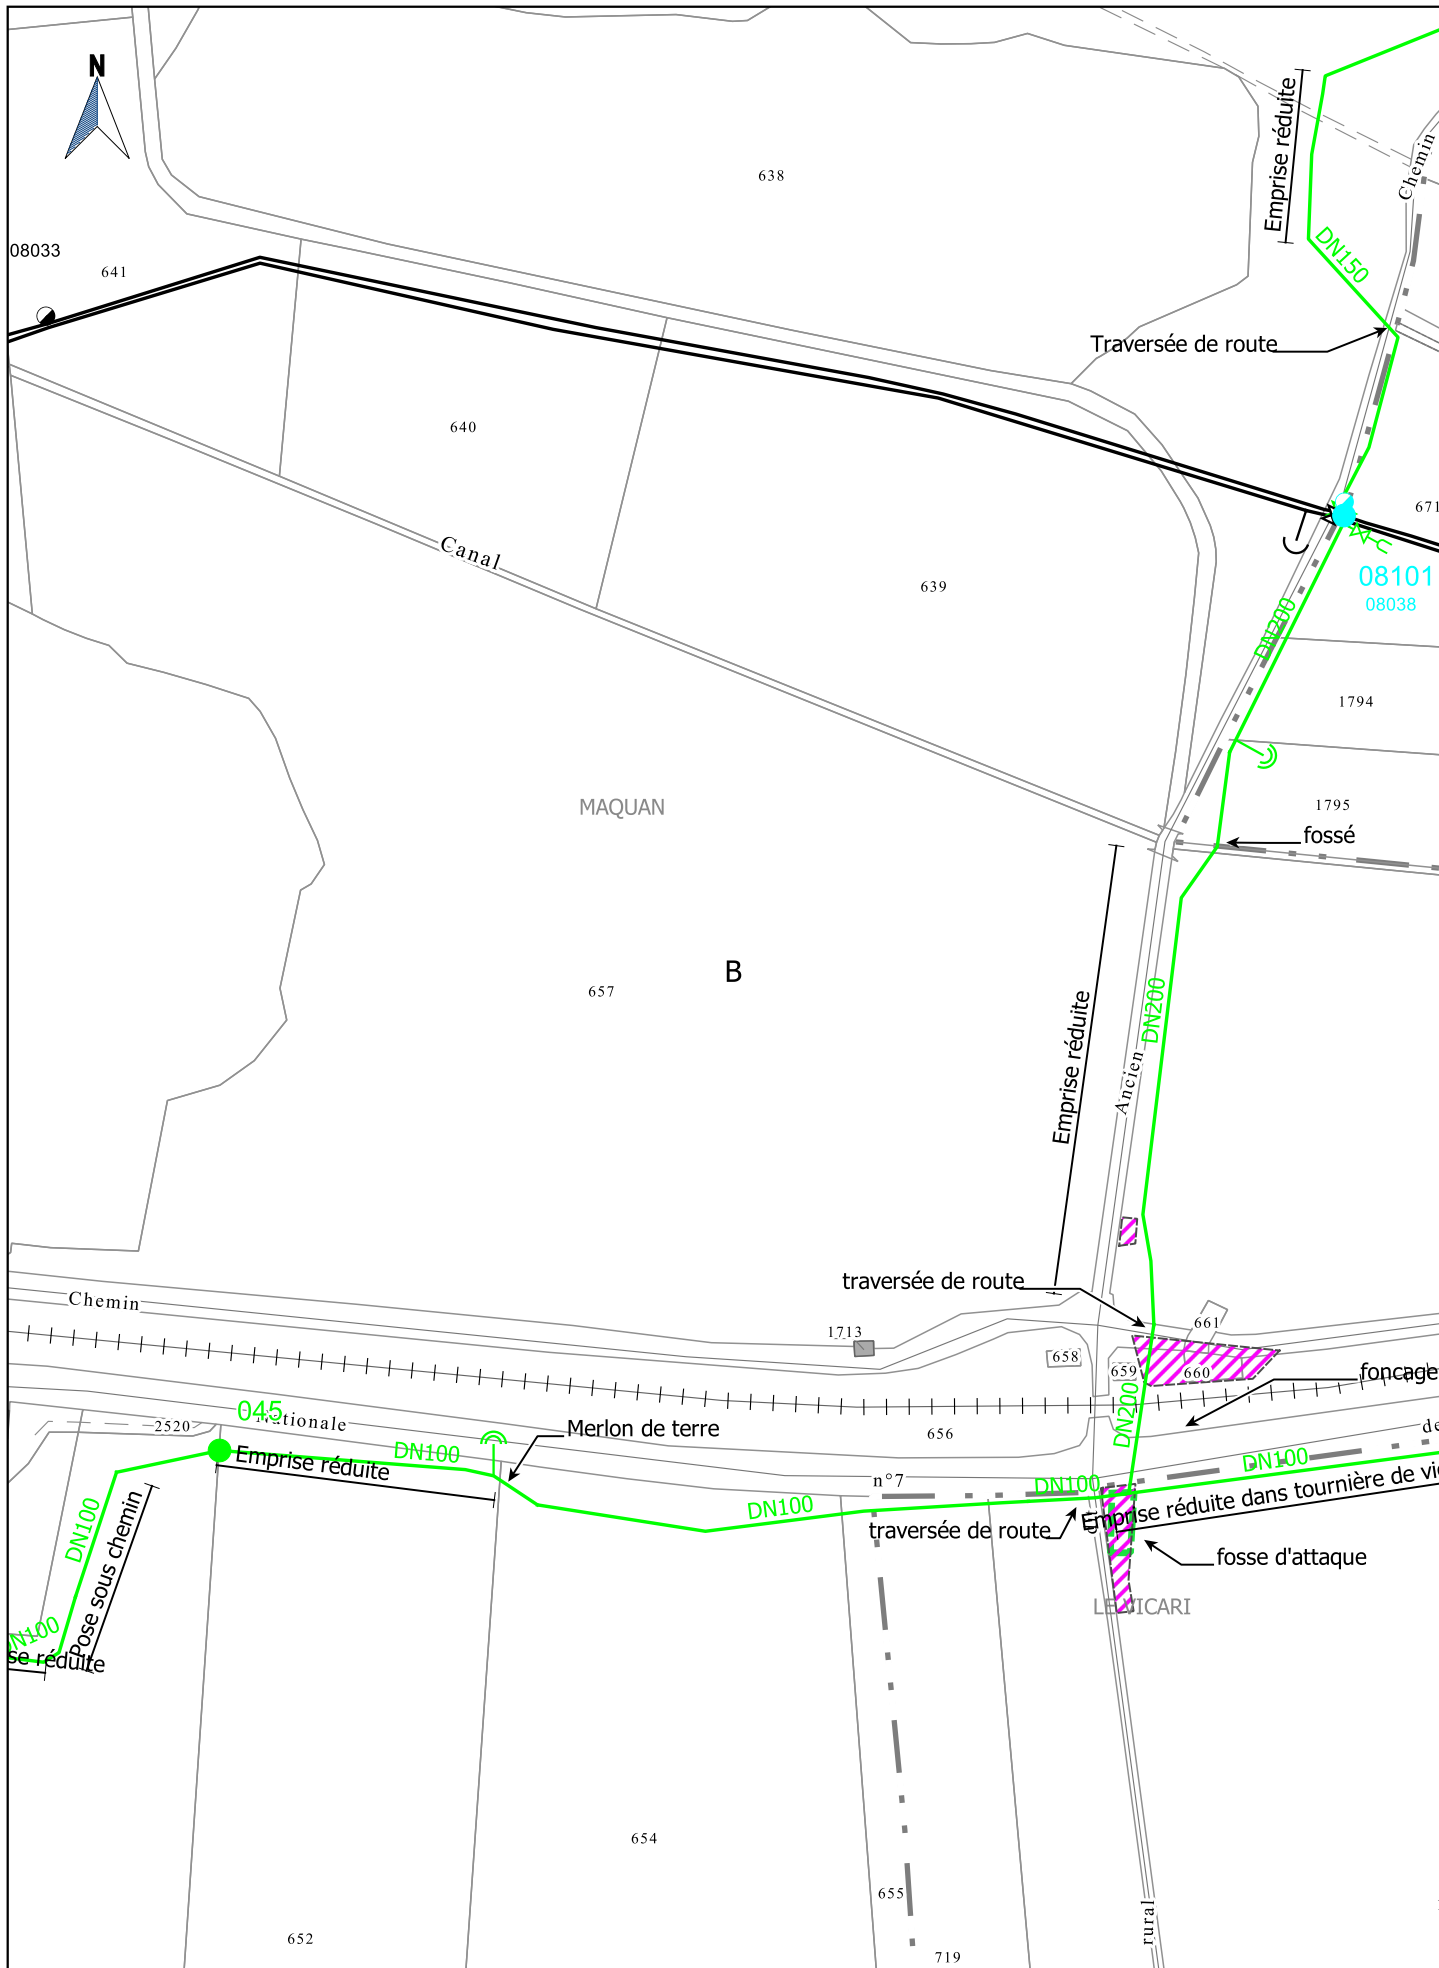

Société du Canal de Provence  
et d'aménagement de la région provençale  
Le Tholonet - CS 70064 - 13182 Aix-en-Provence CEDEX 5  
Tél : 04 42 66 70 00 - www.canal-de-provence.com




- Ouvrages SCP
- Travaux SCP
- Cession ouvrages
- Travaux de dépose SCP

- Occupation temporaire
- Points de desserte
- Accessoires de canalisation


0 20 40 m





1:2000

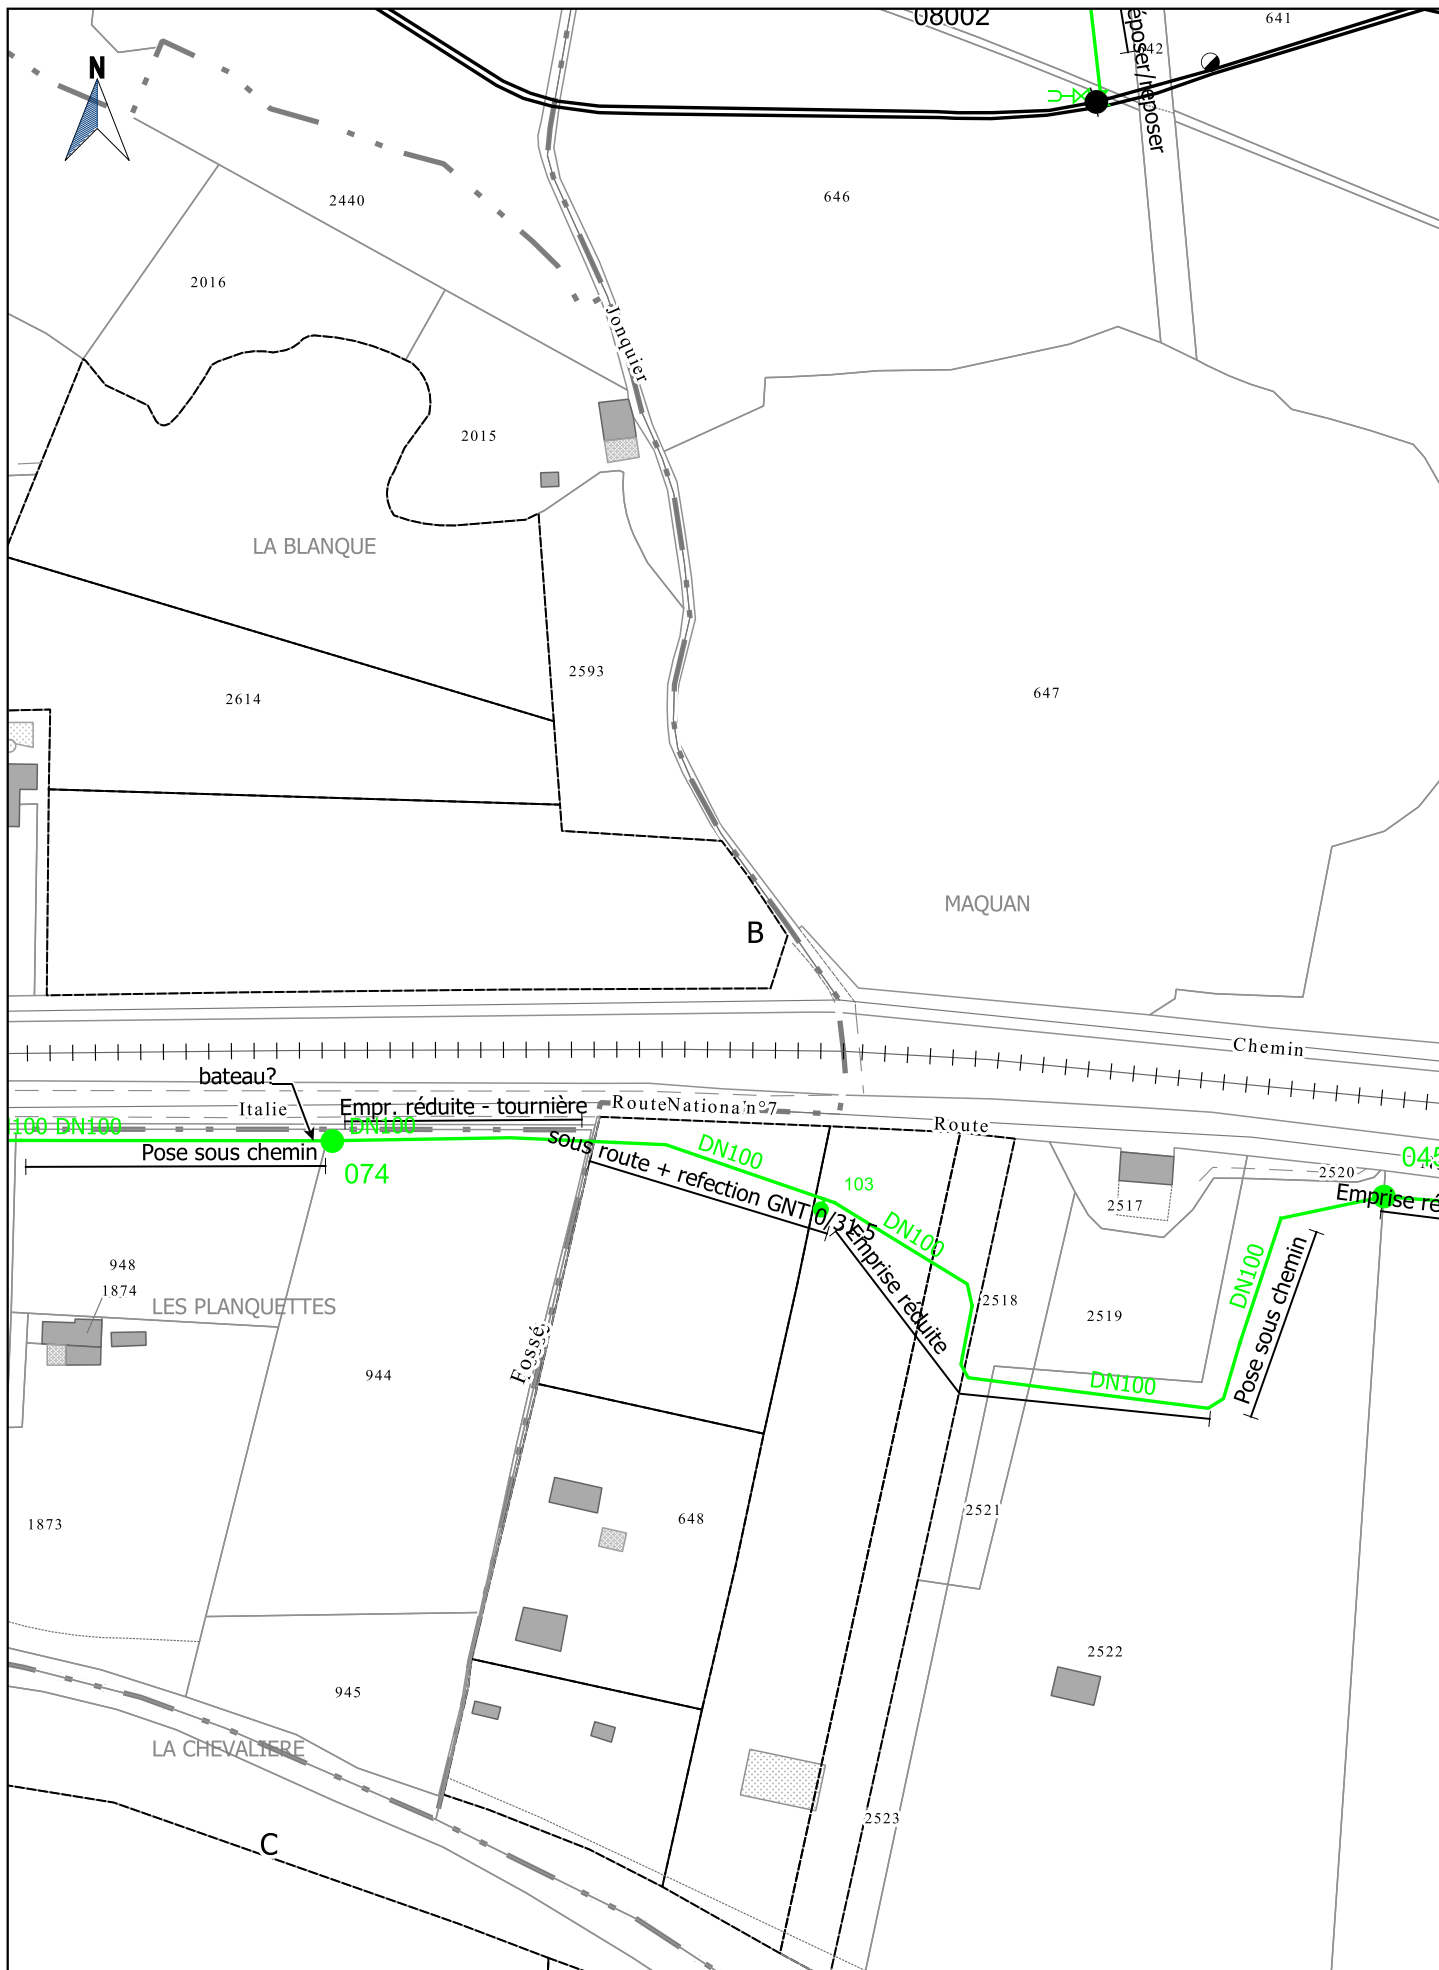

|   |            |                                                                                                |  |   |  |                             |  |
|---|------------|------------------------------------------------------------------------------------------------|--|---|--|-----------------------------|--|
| <p>Société du Canal de Provence<br/>et d'aménagement de la région provençale<br/>Le Tholonet - CS 70064 - 13182 Aix-en-Provence CEDEX 5<br/>Tél : 04 42 66 70 00 - www.canal-de-provence.com</p>  |            | <p>— Ouvrages SCP<br/>— Travaux SCP<br/>— Cession ouvrages<br/>- - - Travaux de dépose SCP</p> |  | <p> Occupation temporaire<br/> Points de desserte<br/> Accessoires de canalisation</p> |  | <p>0 20 40 m<br/>1:2000</p> |  |
| 2021_07_23-Brignoles   | Indice : K | Commune(s) de TOURVES                                                                          |  | Section(s) B,C   |  | 9 / 33                      |  |

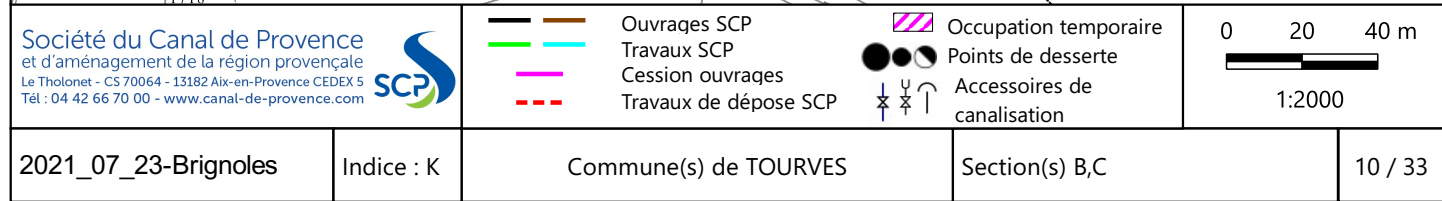


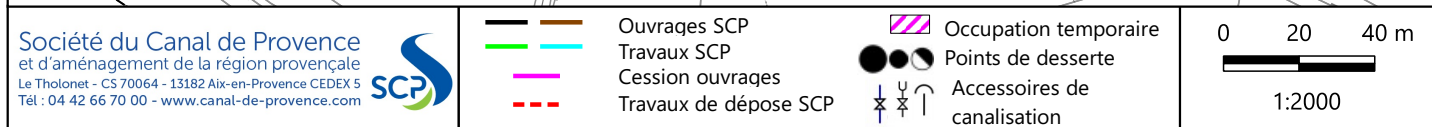

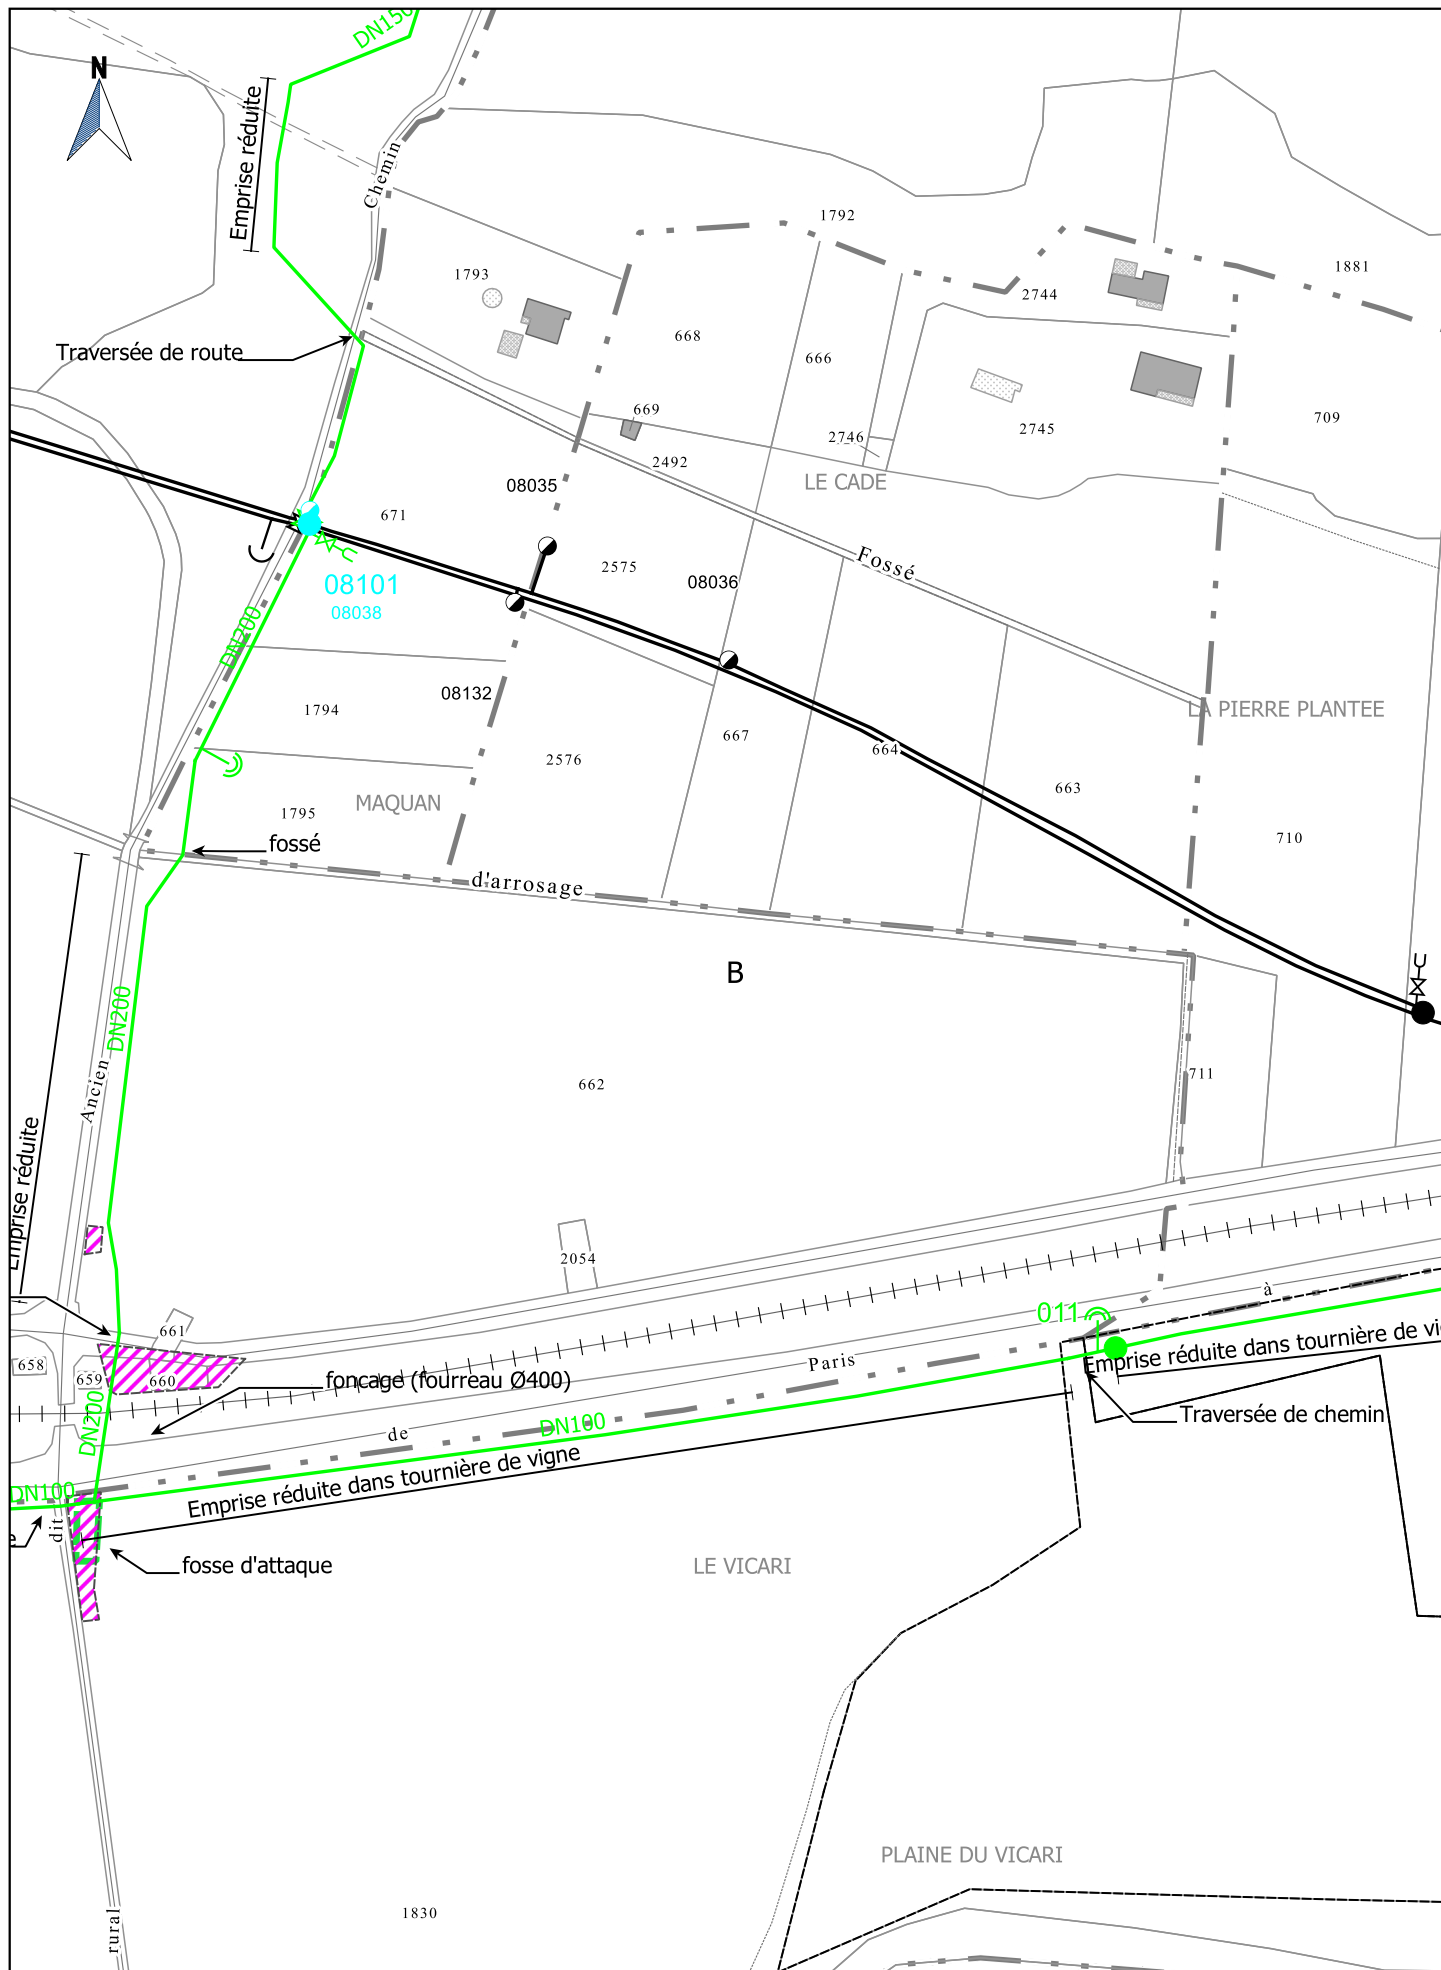

|   |            |   |                                                                      |         |
|---|------------|---|----------------------------------------------------------------------|---------|
| <div>Société du Canal de Provence<br/>et d'aménagement de la région provençale<br/>Le Tholonet - CS 70064 - 13182 Aix-en-Provence CEDEX 5<br/>Tél : 04 42 66 70 00 - <a href="http://www.canal-de-provence.com">www.canal-de-provence.com</a></div> <div></div> |            | <div><div><div><div></div><div></div></div><div><div></div><div></div></div><div><div></div><div></div></div><div><div></div><div></div></div></div><div>Ouvrages SCP<br/>Travaux SCP<br/>Cession ouvrages<br/>Travaux de dépose SCP</div></div> <div><div><div></div><div></div><div></div></div><div>Points de desserte</div></div> <div><div><div></div><div></div><div></div></div><div>Accessoires de canalisation</div></div> | <div><div>02040 m</div><div><div></div></div><div>1:2000</div></div> |         |
| 2021_07_23-Brignoles   | Indice : K | Commune(s) de TOURVES   | Section(s) C,B                                                       | 12 / 33 |




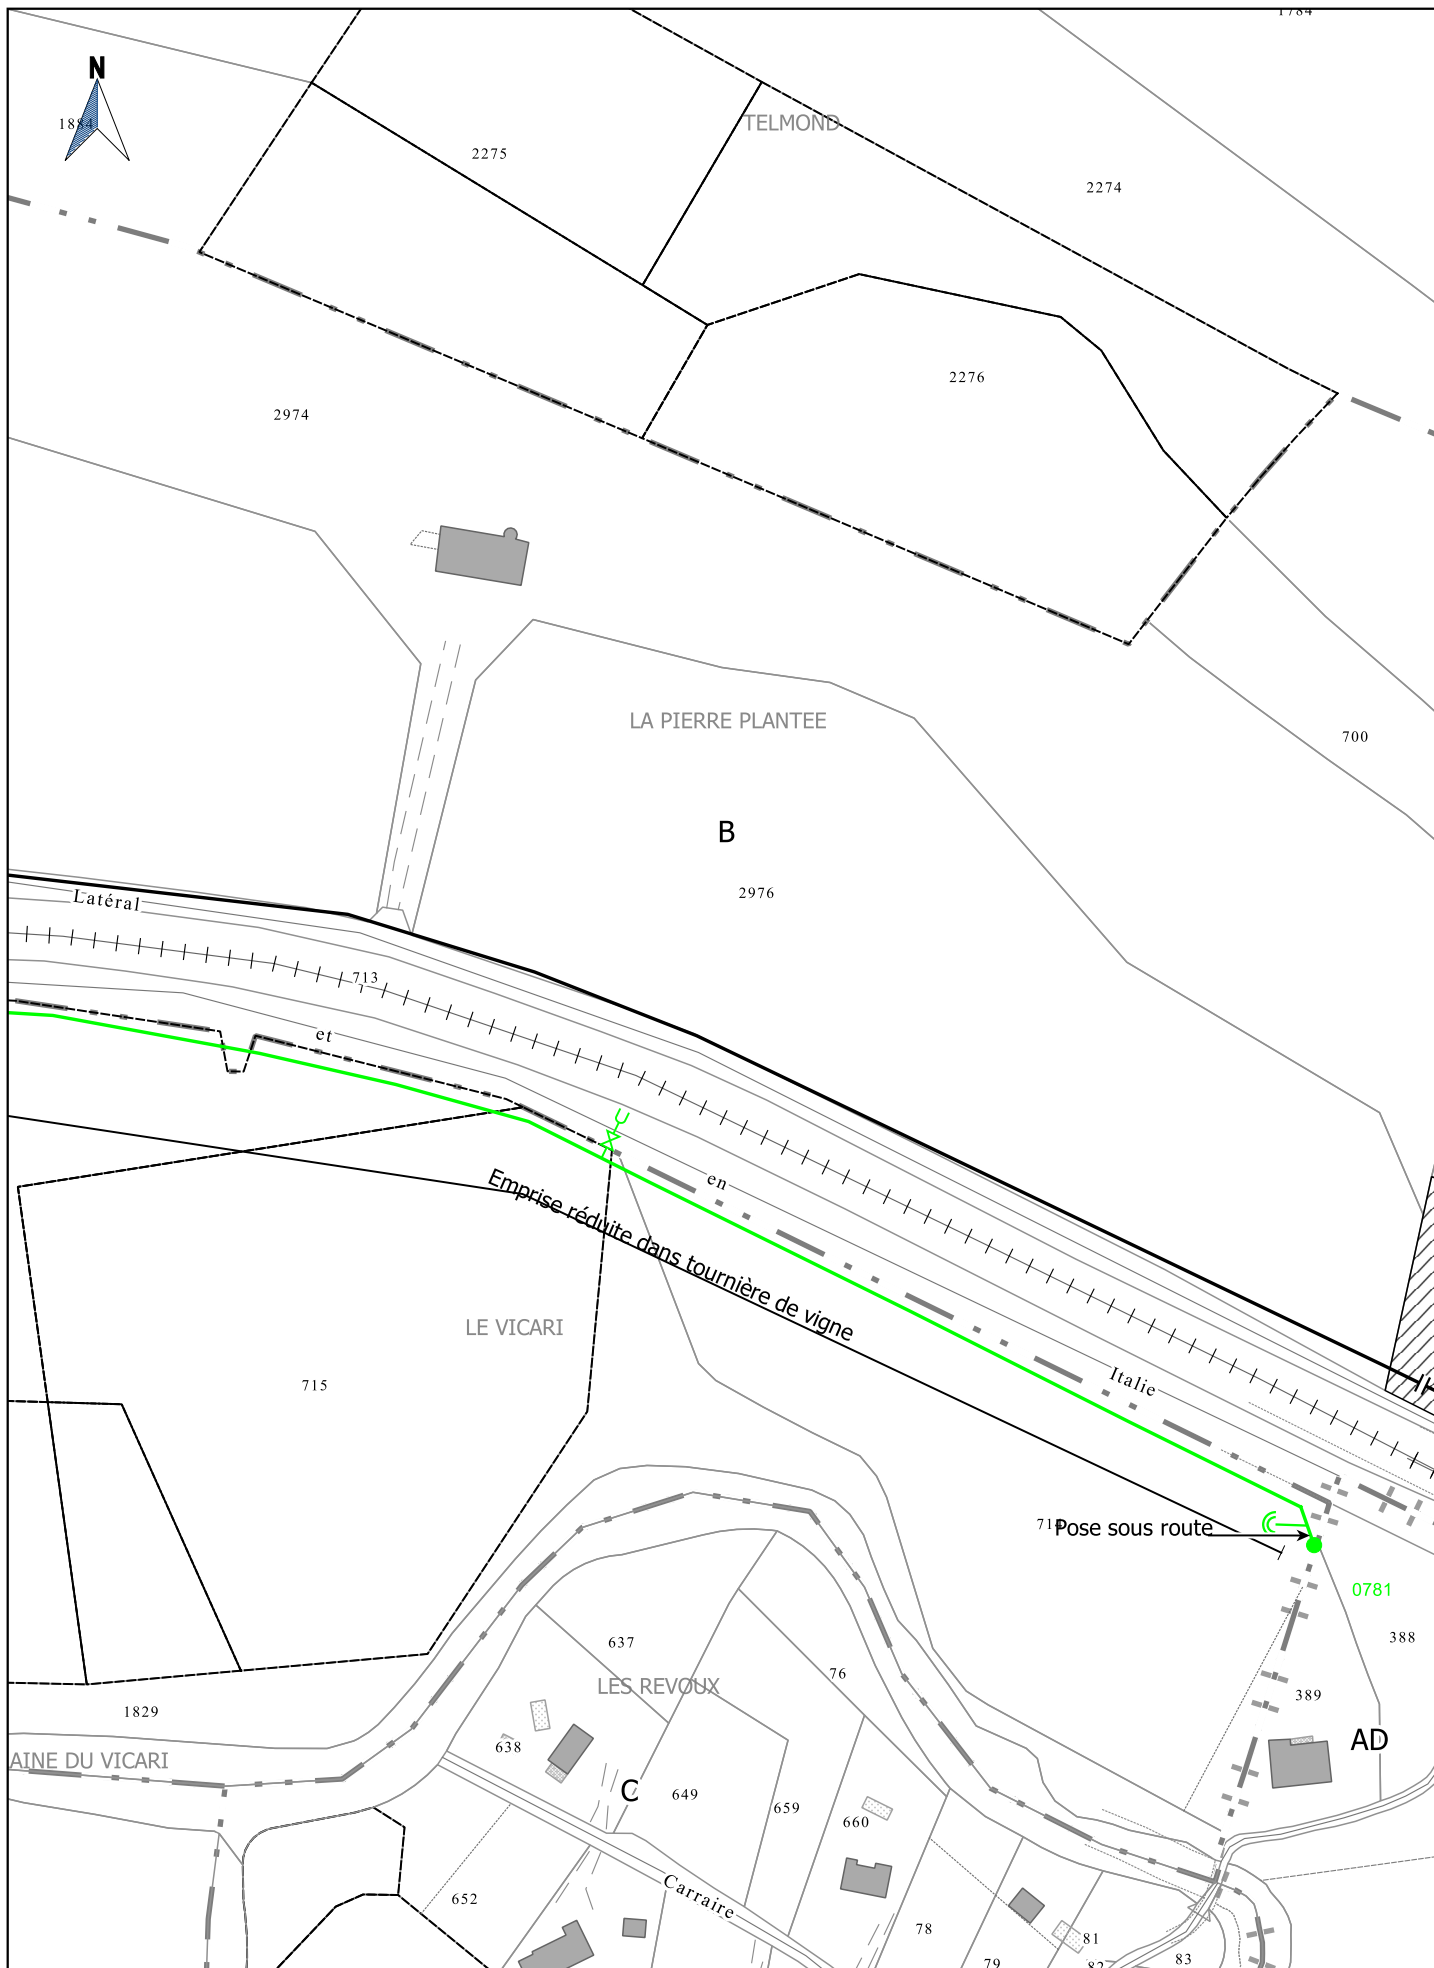

Société du Canal de Provence  
et d'aménagement de la région provençale  
Le Tholonet - CS 70064 - 13182 Aix-en-Provence CEDEX 5  
Tél : 04 42 66 70 00 - www.canal-de-provence.com



Ouvrages SCP  
Travaux SCP  
Cession ouvrages  
Travaux de dépose SCP

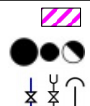

Occupation temporaire  
Points de desserte  
Accessoires de canalisation

0 20 40 m



1:2000


2021\_07\_23-Brignoles

Indice : K

Commune(s) de TOURVES, BRIGNOLES

Section(s) C, AD, B

14 / 33

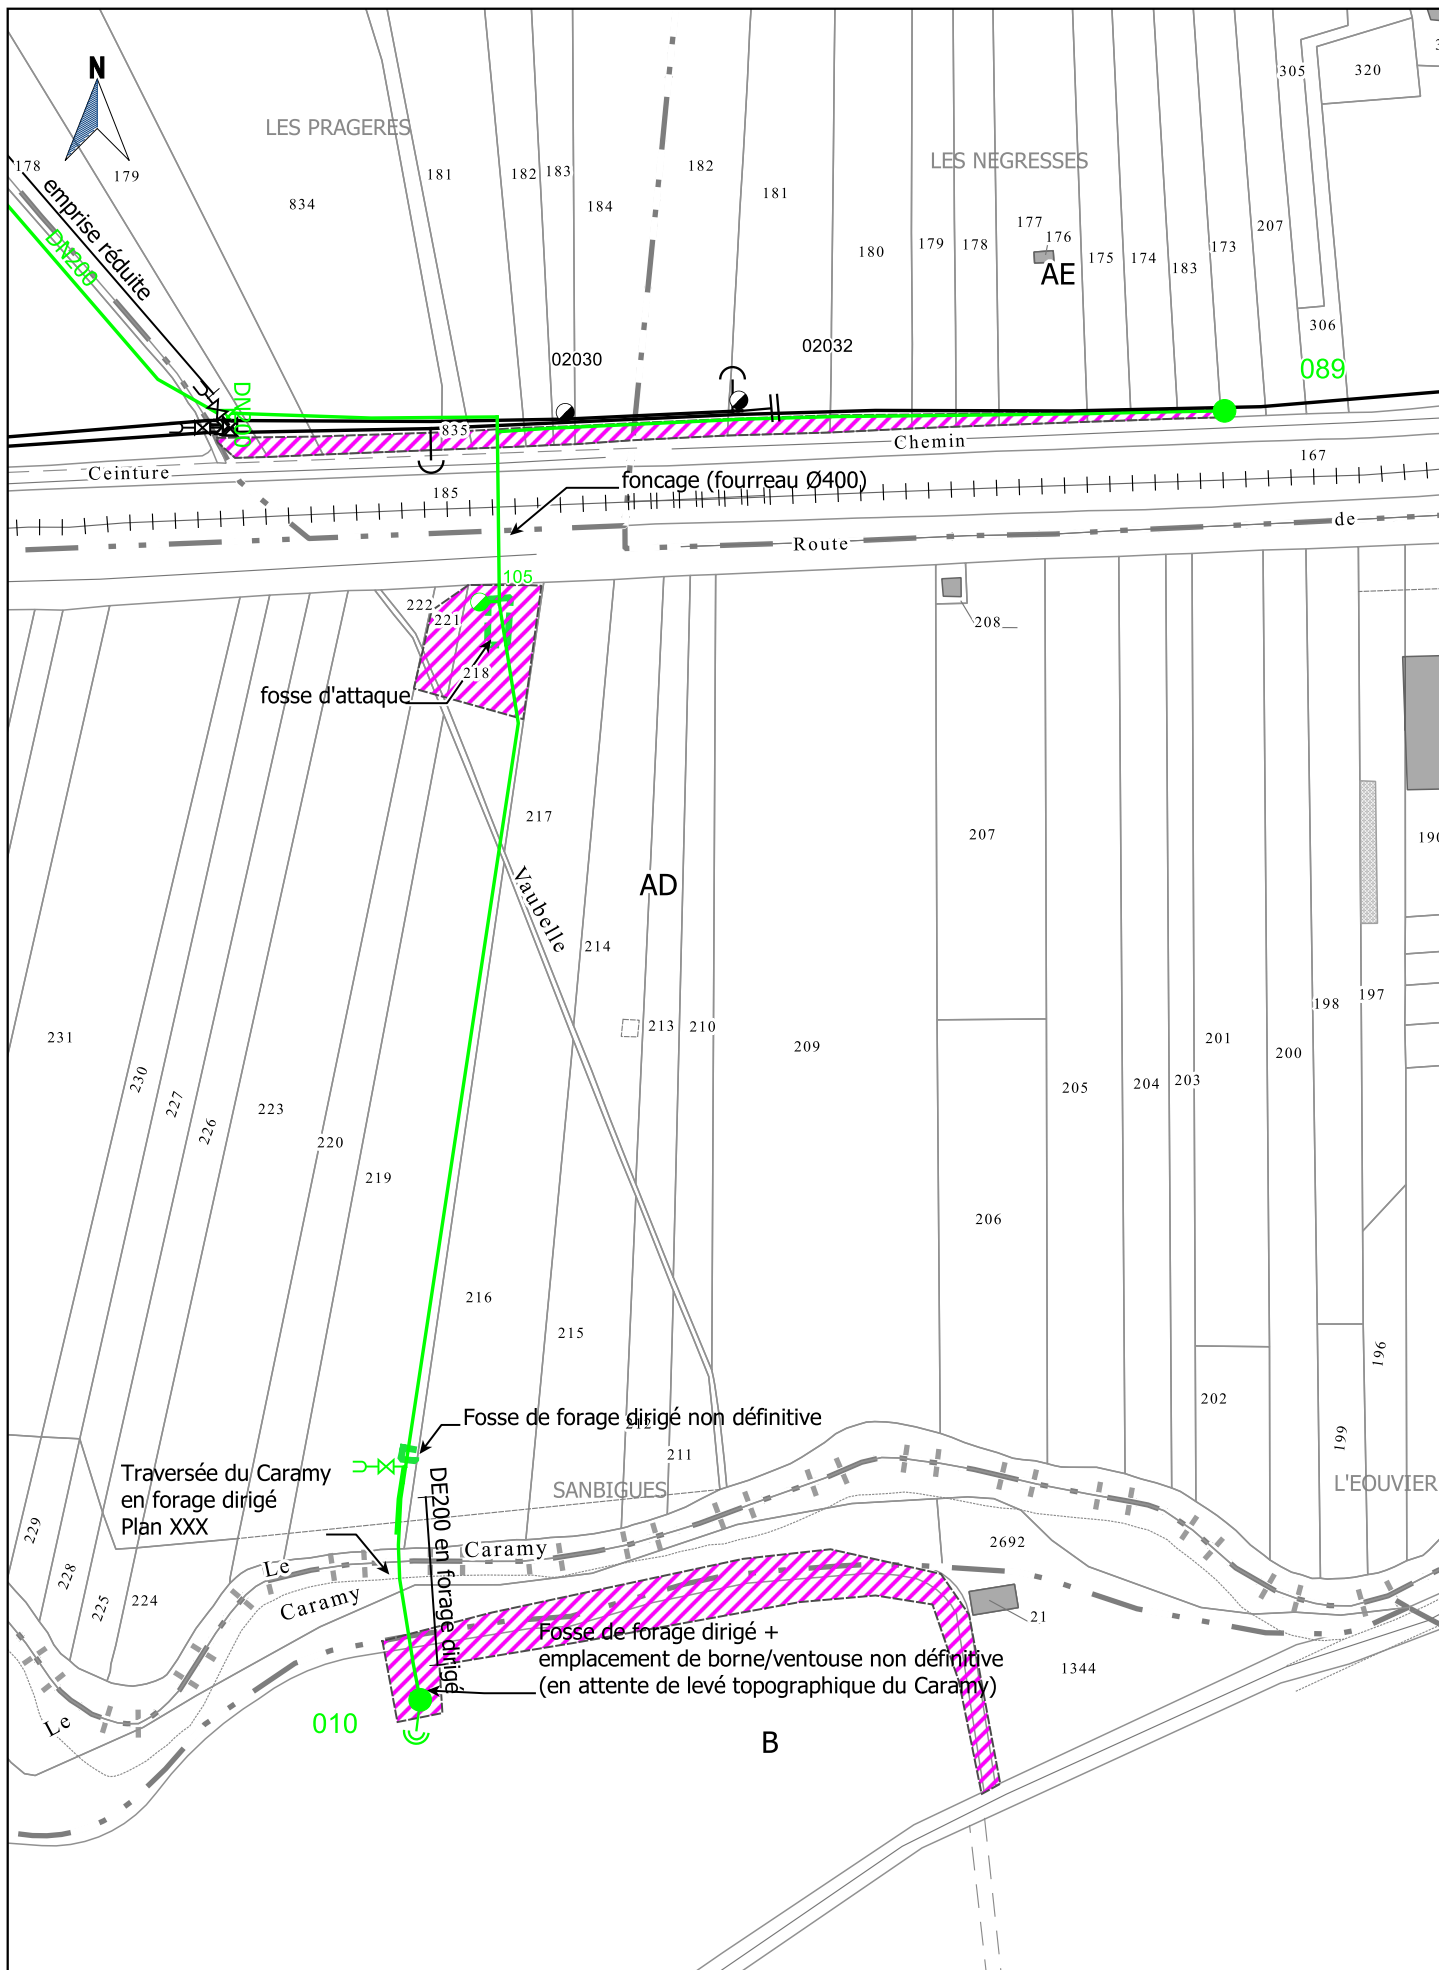

Société du Canal de Provence  
et d'aménagement de la région provençale  
Le Tholonet - CS 70064 - 13182 Aix-en-Provence CEDEX 5  
Tél : 04 42 66 70 00 - www.canal-de-provence.com



- Ouvrages SCP
- Travaux SCP
- Cession ouvrages
- Travaux de dépose SCP

- Occupation temporaire
- Points de desserte
- Accessoires de canalisation

0 20 40 m



1:2000


2021\_07\_23-Brignoles

Indice : K

Commune(s) de BRIGNOLES, LA CELLE

Section(s) B,AD,AE

15 / 33

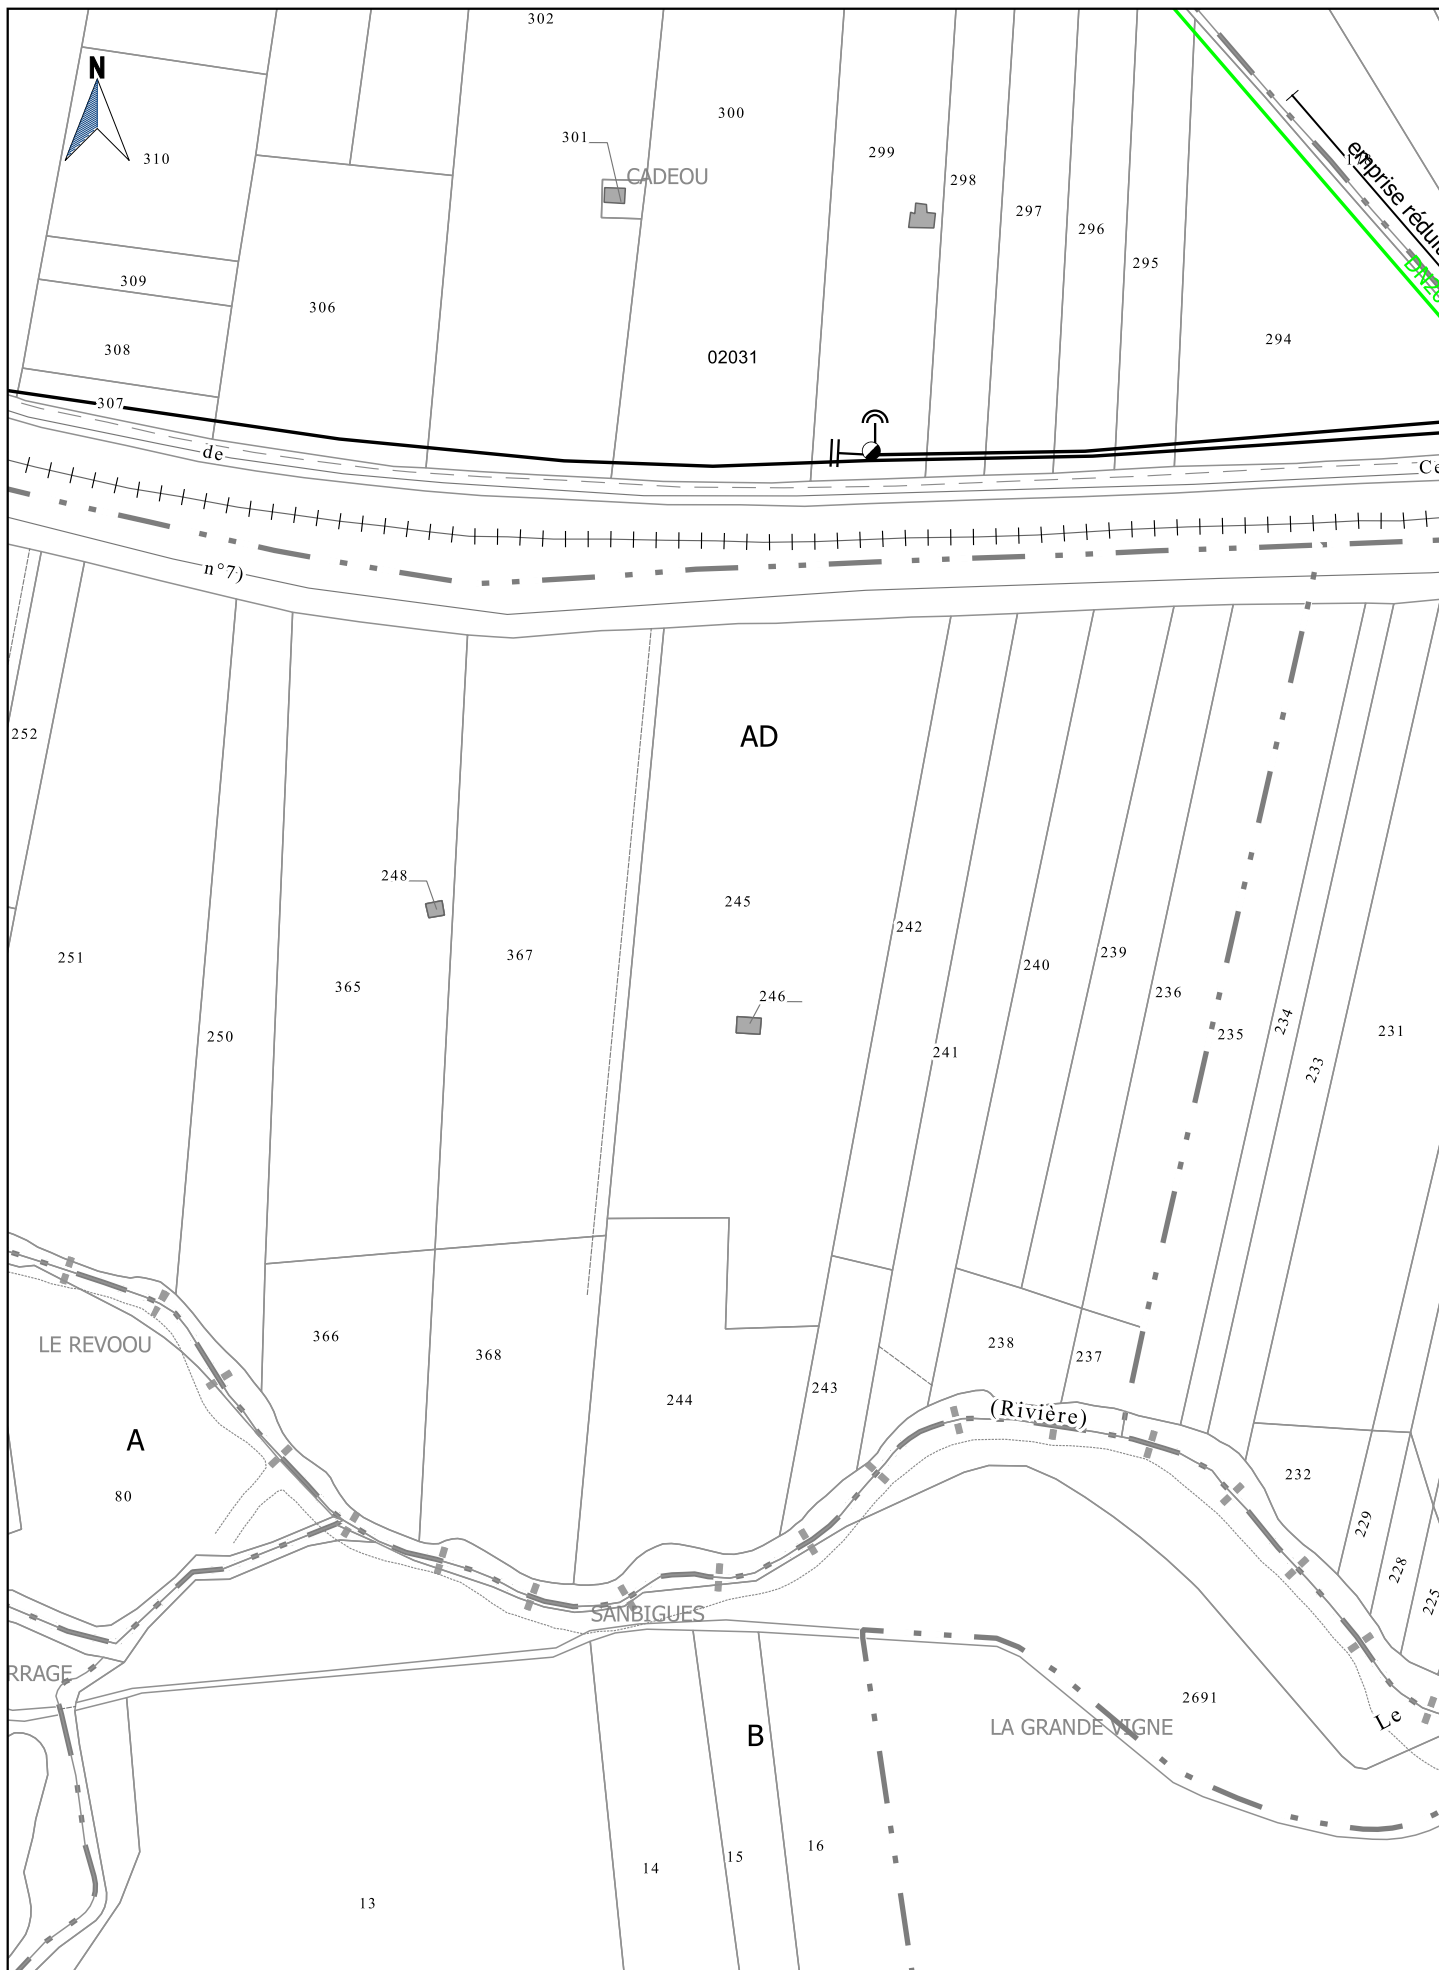


|   |            |   |                                                                                 |         |
|---|------------|---|---------------------------------------------------------------------------------|---------|
| <div>Société du Canal de Provence<br/>et d'aménagement de la région provençale<br/>Le Tholonet - CS 70064 - 13182 Aix-en-Provence CEDEX 5<br/>Tél : 04 42 66 70 00 - <a href="http://www.canal-de-provence.com">www.canal-de-provence.com</a></div> <div></div> |            | <div><div><div><div></div><div></div></div><div><div></div><div></div></div><div><div></div><div></div></div><div><div></div><div></div></div></div><div>Ouvrages SCP<br/>Travaux SCP<br/>Cession ouvrages<br/>Travaux de dépose SCP</div></div> <div><div><div></div><div></div><div></div></div><div>Points de desserte</div></div> <div><div><div></div><div></div><div></div></div><div>Accessoires de<br/>canalisation</div></div> | <div><div>02040</div><div>m</div></div> <div><div></div><div>1:2000</div></div> |         |
| 2021_07_23-Brignoles   | Indice : K | Commune(s) de LA CELLE,BRIGNOLES   | Section(s) AD,B,A                                                               | 16 / 33 |



Société du Canal de Provence  
et d'aménagement de la région provençale  
Le Tholonet - CS 70064 - 13182 Aix-en-Provence CEDEX 5  
Tél : 04 42 66 70 00 - www.canal-de-provence.com



Ouvrages SCP  
Travaux SCP  
Cession ouvrages  
Travaux de dépose SCP

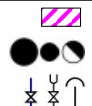

Occupation temporaire  
Points de desserte  
Accessoires de canalisation

0 20 40 m



1:2000

2021\_07\_23-Brignoles


Indice : K


Commune(s) de BRIGNOLES, LA CELLE


Section(s) B,A,AD

17 / 33



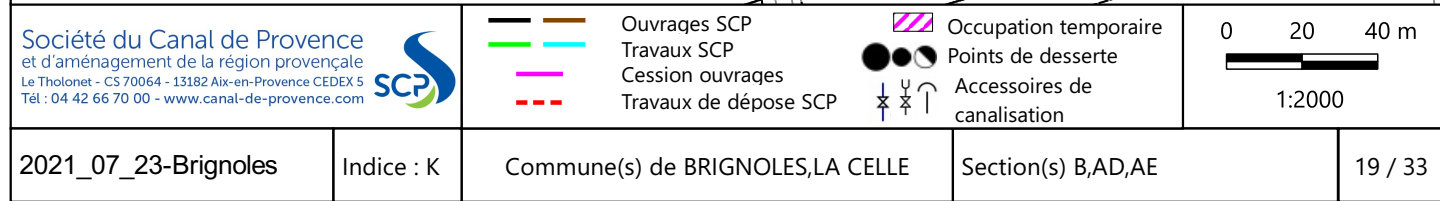

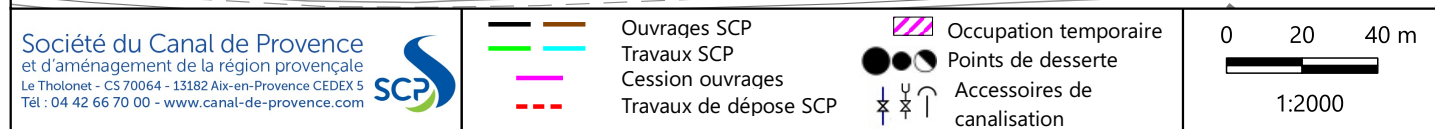

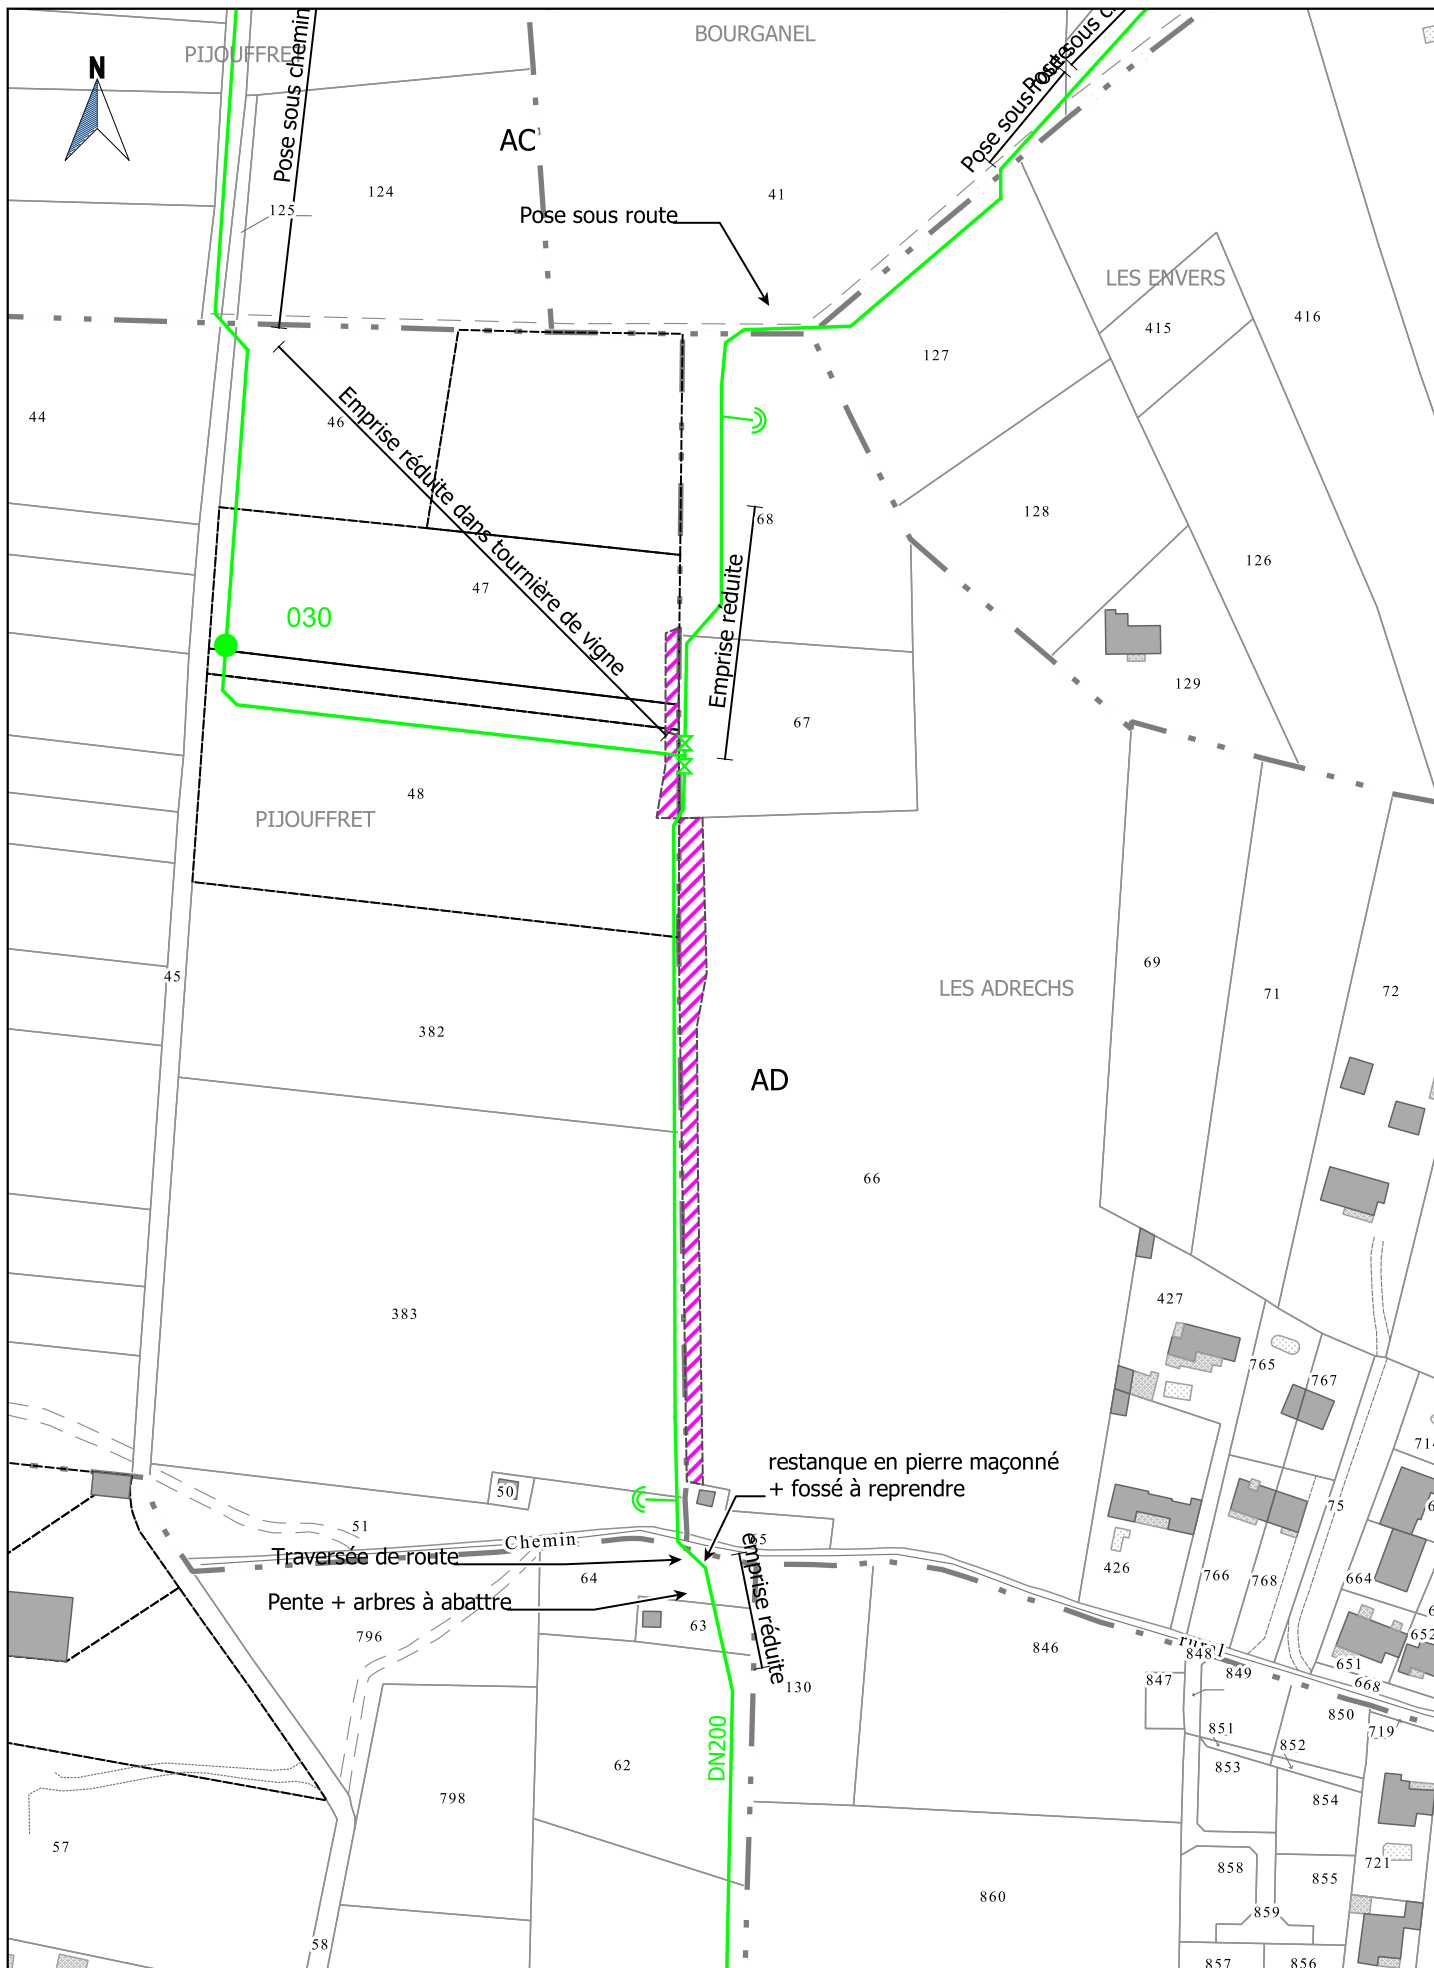

Société du Canal de Provence  
et d'aménagement de la région provençale  
Le Tholonet - CS 70064 - 13182 Aix-en-Provence CEDEX 5  
Tél : 04 42 66 70 00 - www.canal-de-provence.com



— Ouvrages SCP  
— Travaux SCP  
— Cession ouvrages  
- - - Travaux de dépose SCP

Occupation temporaire  
Points de desserte  
Accessoires de canalisation

0 20 40 m

1:2000

2021\_07\_23-Brignoles

Indice : K

Commune(s) de BRIGNOLES

Section(s) AD,AC

21 / 33



Société du Canal de Provence  
et d'aménagement de la région provençale  
Le Tholonet - CS 70064 - 13182 Aix-en-Provence CEDEX 5  
Tél : 04 42 66 70 00 - www.canal-de-provence.com



Ouvrages SCP  
Travaux SCP  
Cession ouvrages  
Travaux de dépose SCP



Occupation temporaire  
Points de desserte  
Accessoires de canalisation

0 20 40 m



1:2000


2021\_07\_23-Brignoles


Indice : K

Commune(s) de BRIGNOLES


Section(s) AC,AD

22 / 33

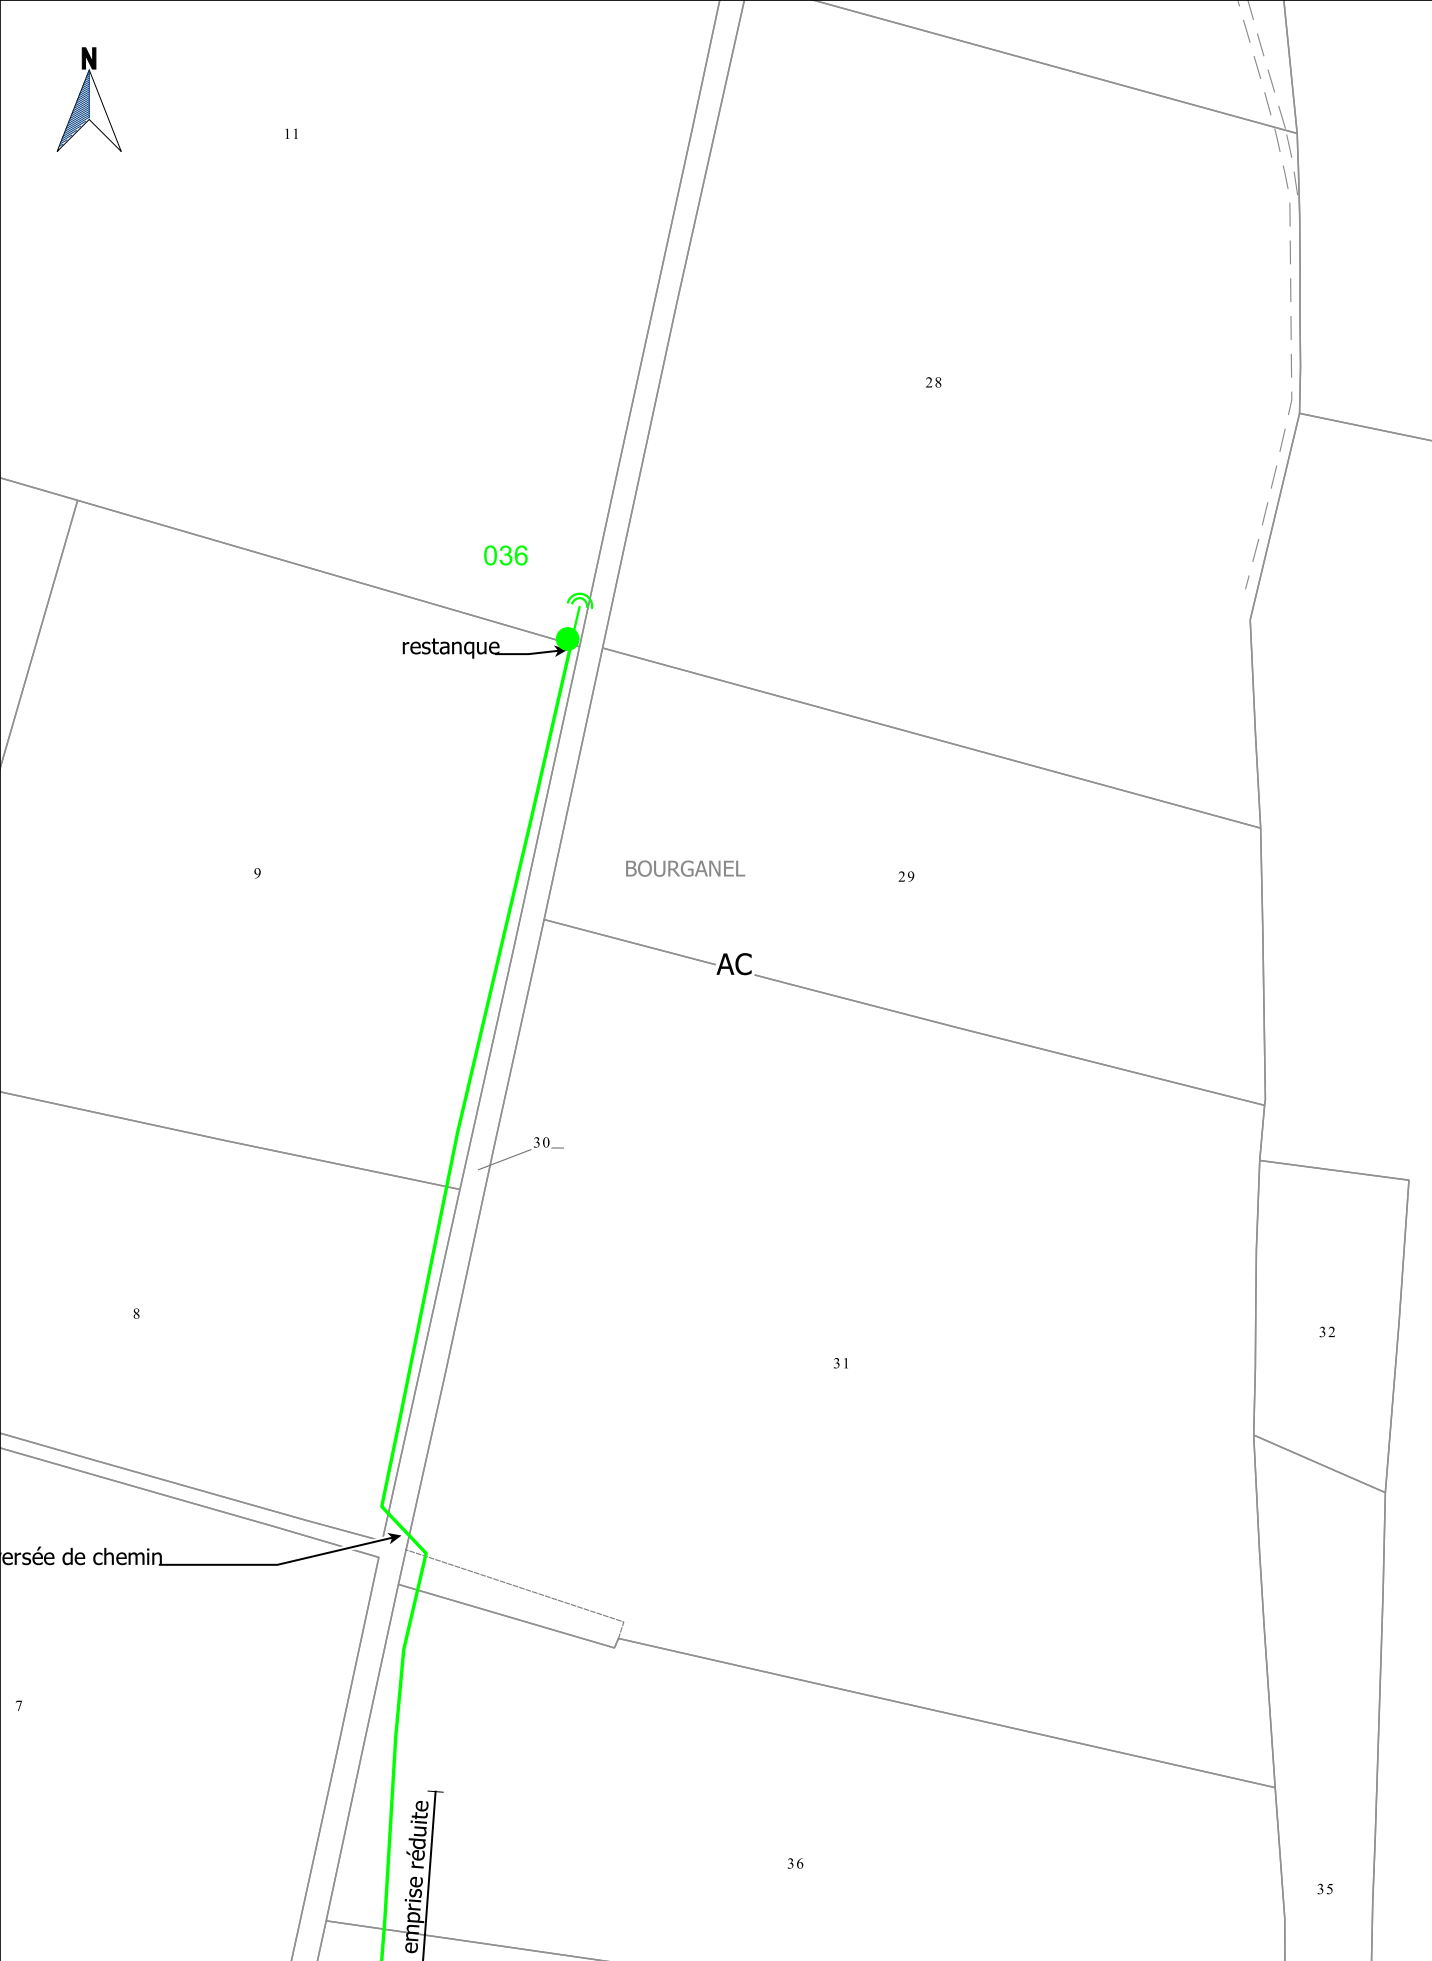


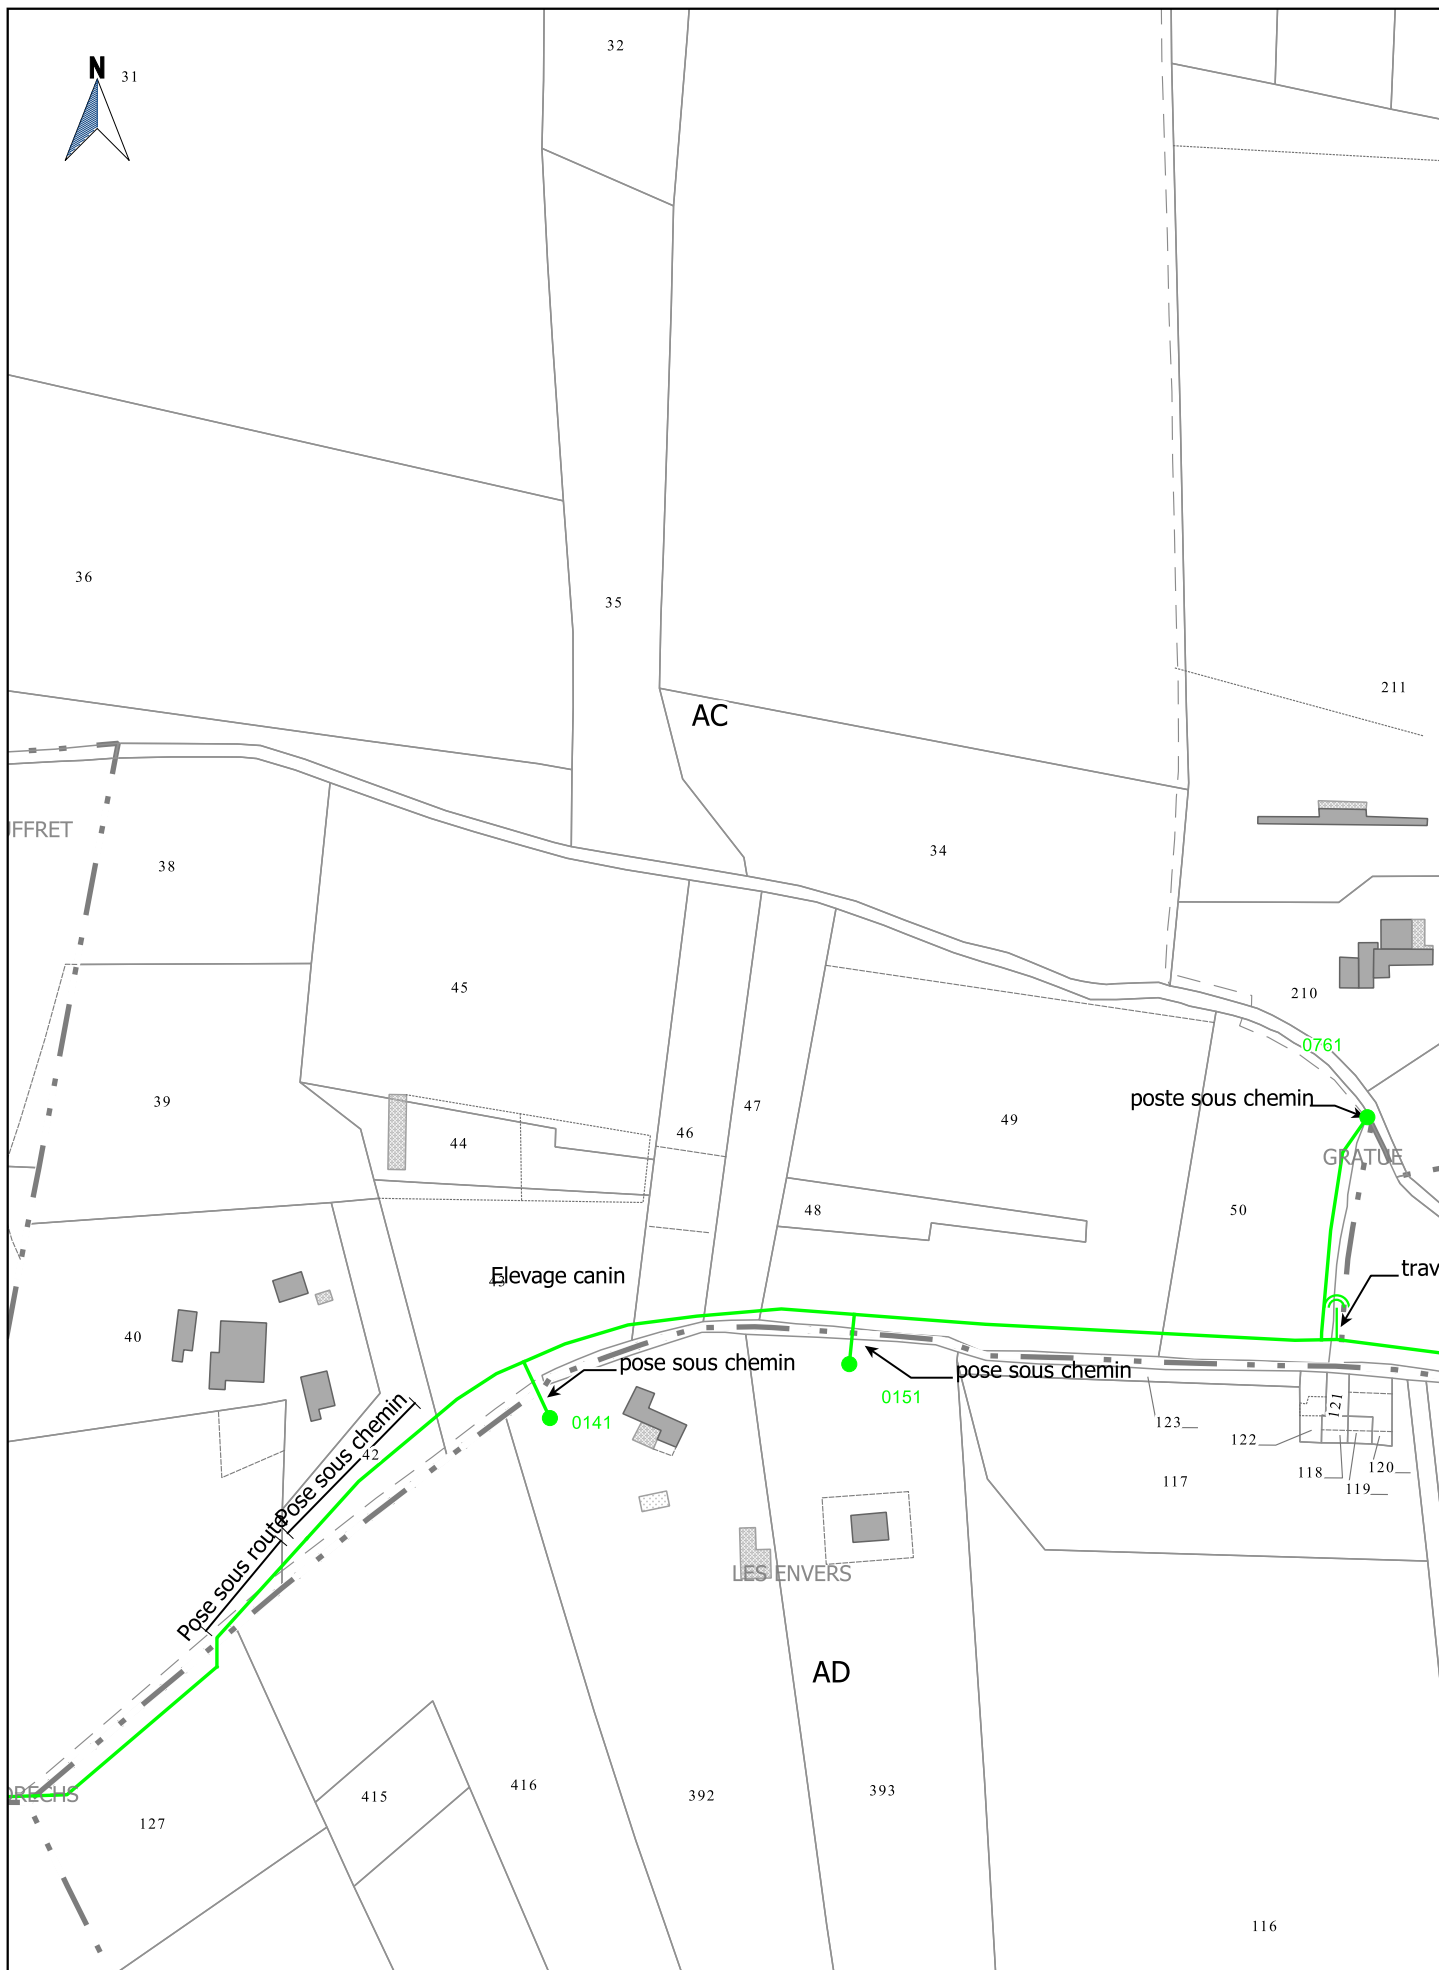

|   |            |   |   |         |
|---|------------|---|---|---------|
| <div>Société du Canal de Provence<br/>et d'aménagement de la région provençale<br/>Le Tholonet - CS 70064 - 13182 Aix-en-Provence CEDEX 5<br/>Tél : 04 42 66 70 00 - <a href="http://www.canal-de-provence.com">www.canal-de-provence.com</a></div> <div></div> |            | <div><div><div></div><div>Ouvrages SCP</div></div><div><div></div><div>Travaux SCP</div></div><div><div></div><div>Cession ouvrages</div></div><div><div></div><div>Travaux de dépose SCP</div></div></div> <div><div><div></div><div>Occupation temporaire</div></div><div><div></div><div>Points de desserte</div></div><div><div></div><div>Accessoires de canalisation</div></div></div> | <div><div>02040 m</div><div></div><div>1:2000</div></div> |         |
| 2021_07_23-Brignoles   | Indice : K | Commune(s) de BRIGNOLES   | Section(s) AC,AD   | 24 / 33 |

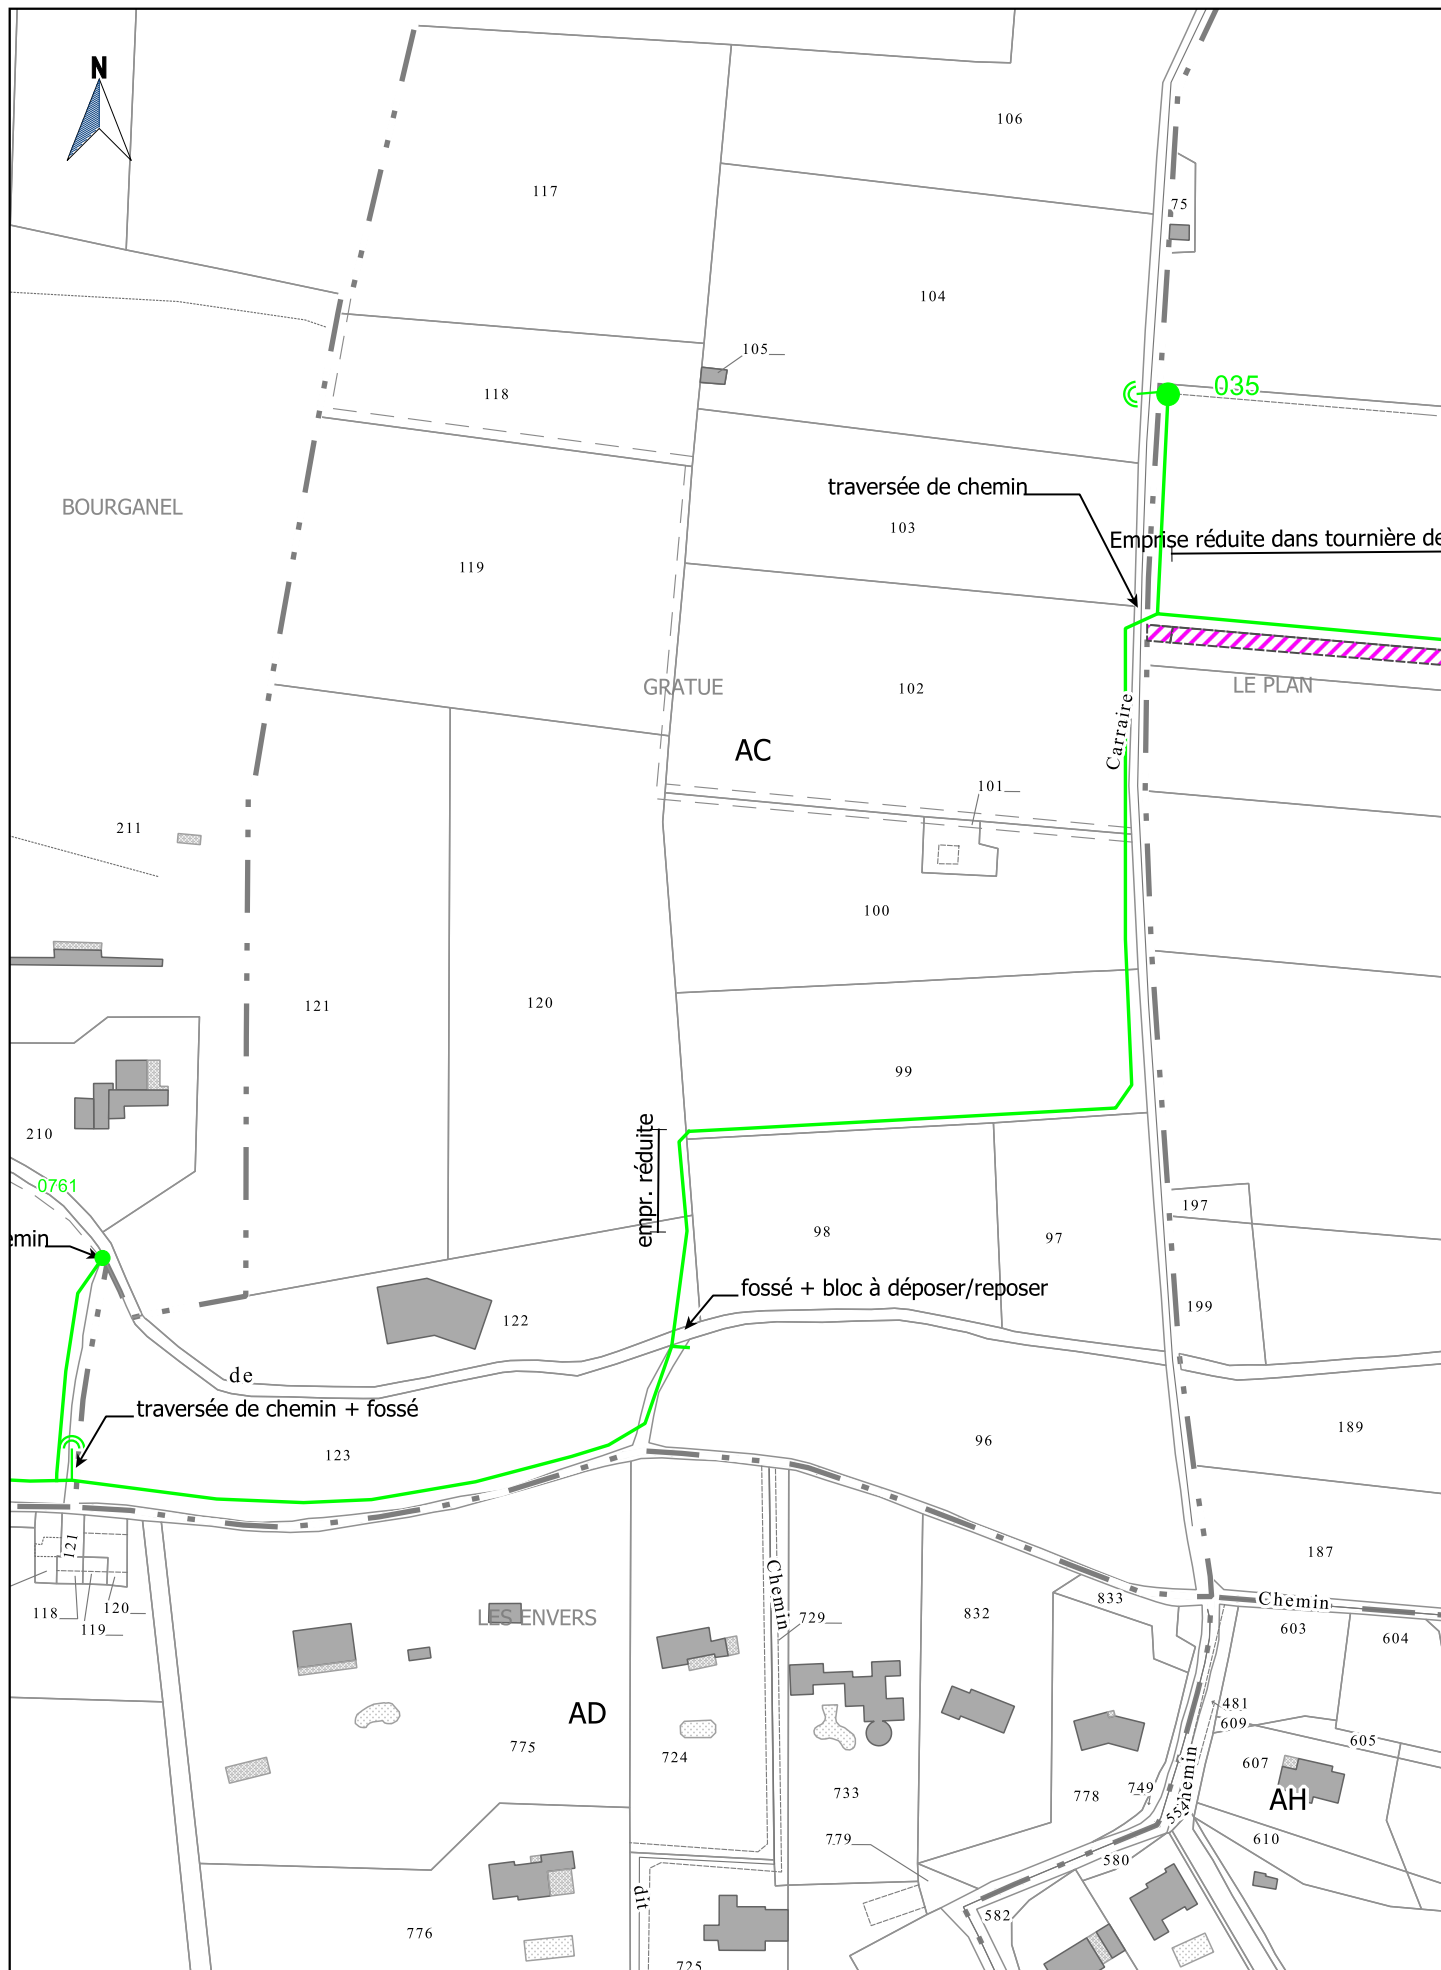


|   |            |   |   |         |
|---|------------|---|---|---------|
| <div>Société du Canal de Provence<br/>et d'aménagement de la région provençale<br/>Le Tholonet - CS 70064 - 13182 Aix-en-Provence CEDEX 5<br/>Tél : 04 42 66 70 00 - <a href="http://www.canal-de-provence.com">www.canal-de-provence.com</a></div> <div></div> |            | <div><div><div></div><div>Ouvrages SCP</div></div><div><div></div><div>Travaux SCP</div></div><div><div></div><div>Cession ouvrages</div></div><div><div></div><div>Travaux de dépose SCP</div></div></div> <div><div></div><div>Occupation temporaire</div></div> <div><div></div><div>Points de desserte</div></div> <div><div></div><div>Accessoires de canalisation</div></div> | <div><div>02040</div><div></div><div>1:2000</div></div> |         |
| 2021_07_23-Brignoles   | Indice : K | Commune(s) de BRIGNOLES   | Section(s) AD,AC,AH   | 25 / 33 |

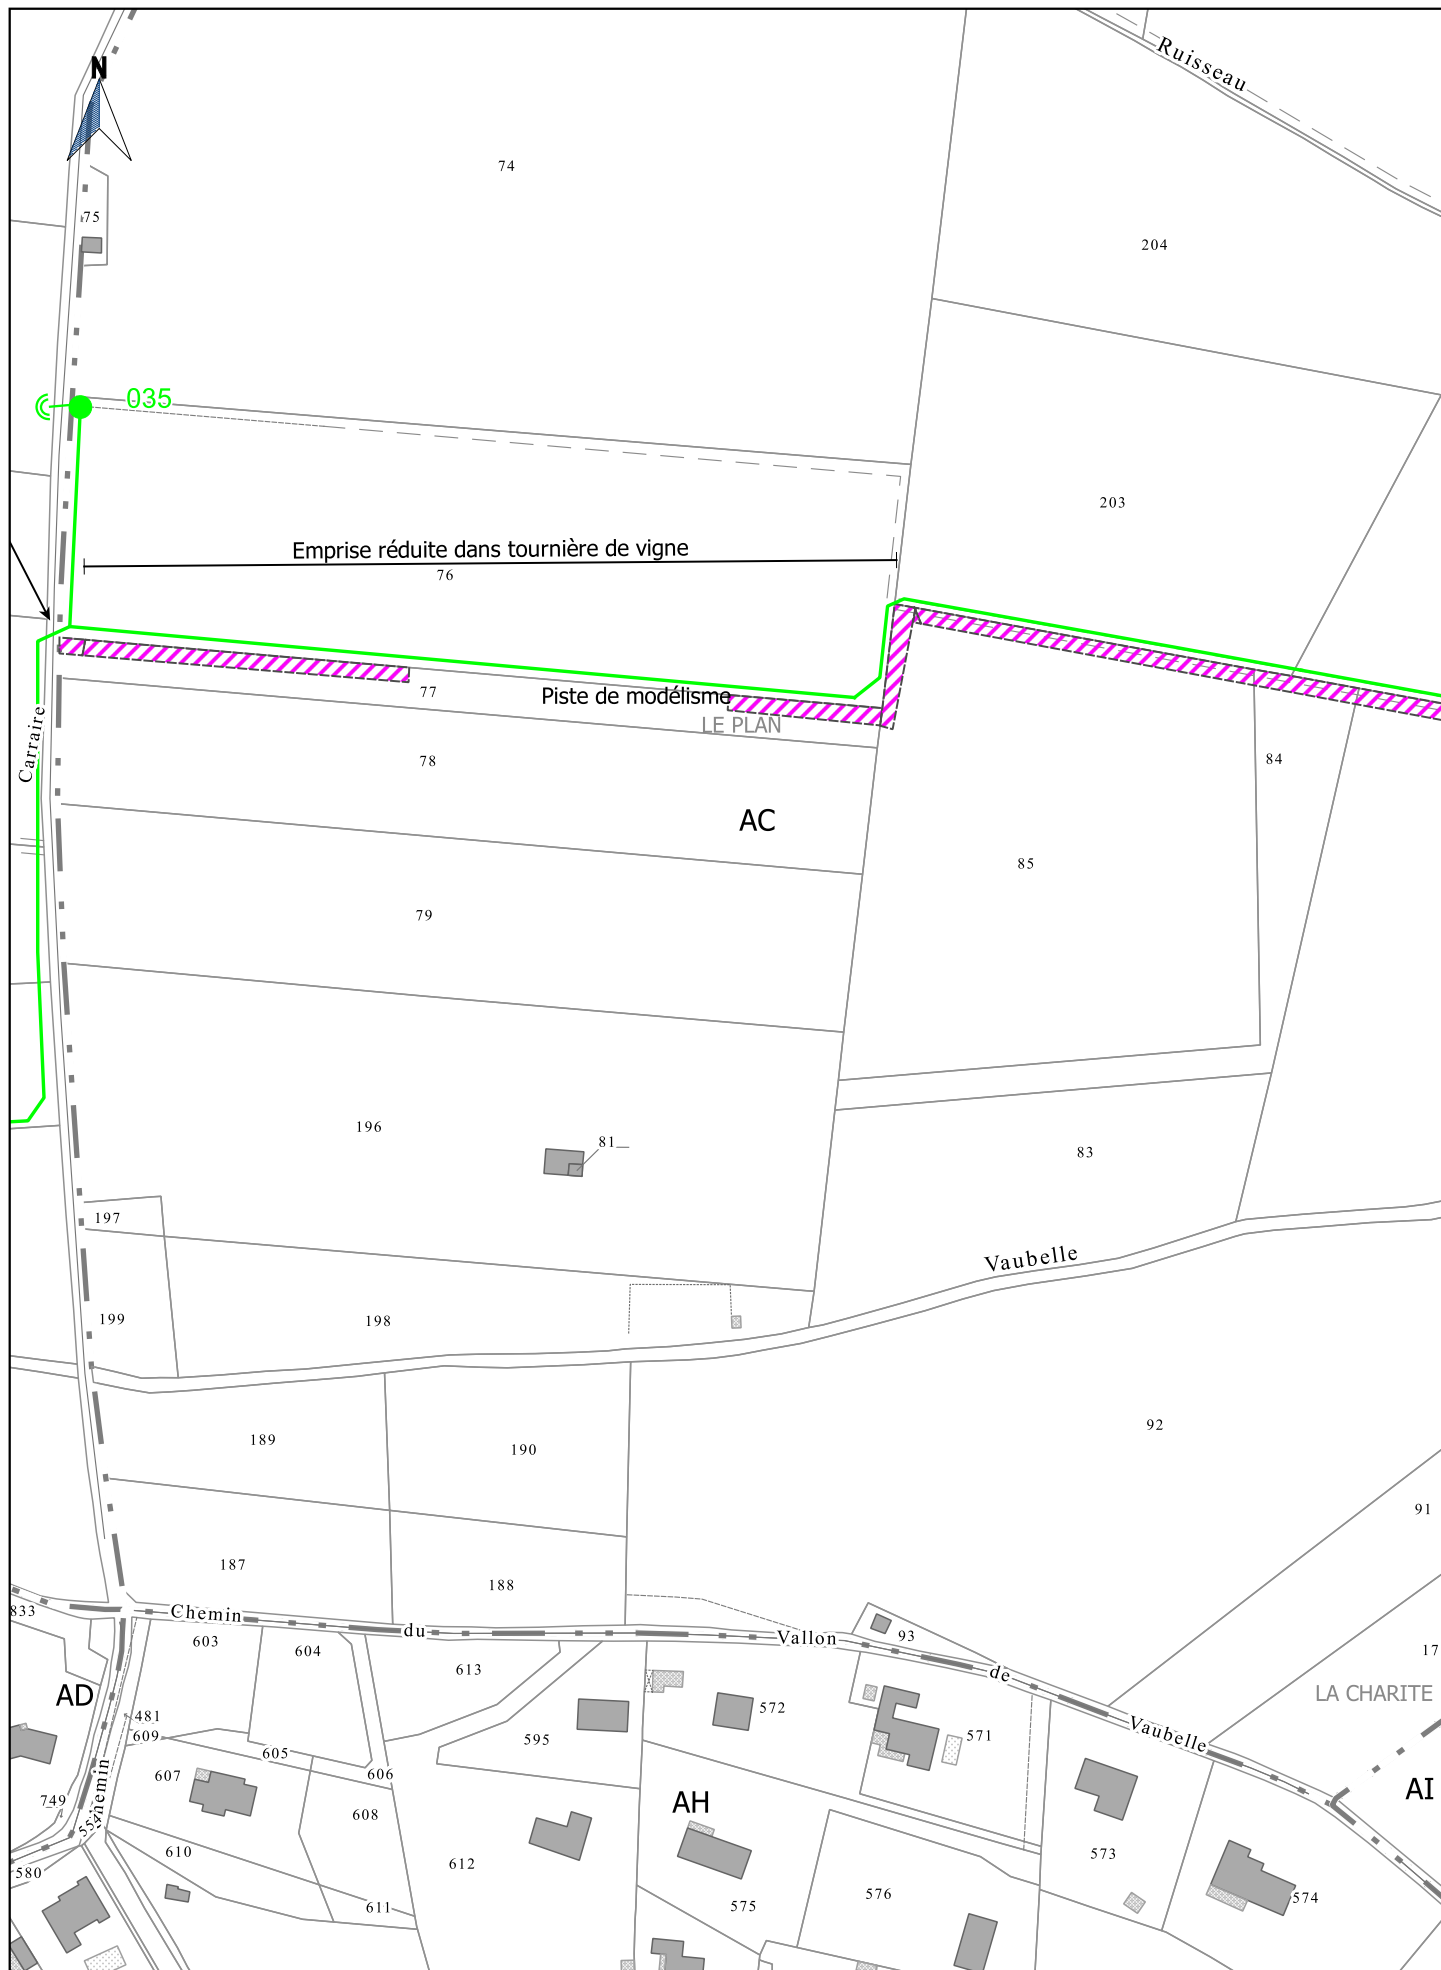

Société du Canal de Provence  
et d'aménagement de la région provençale  
Le Tholonet - CS 70064 - 13182 Aix-en-Provence CEDEX 5  
Tél : 04 42 66 70 00 - www.canal-de-provence.com



Ouvrages SCP  
Travaux SCP  
Cession ouvrages  
Travaux de dépose SCP

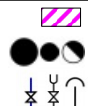

Occupation temporaire  
Points de desserte  
Accessoires de canalisation

0 20 40 m



1:2000


2021\_07\_23-Brignoles

Indice : K

Commune(s) de BRIGNOLES

Section(s) AD,AH,AI,AC

26 / 33

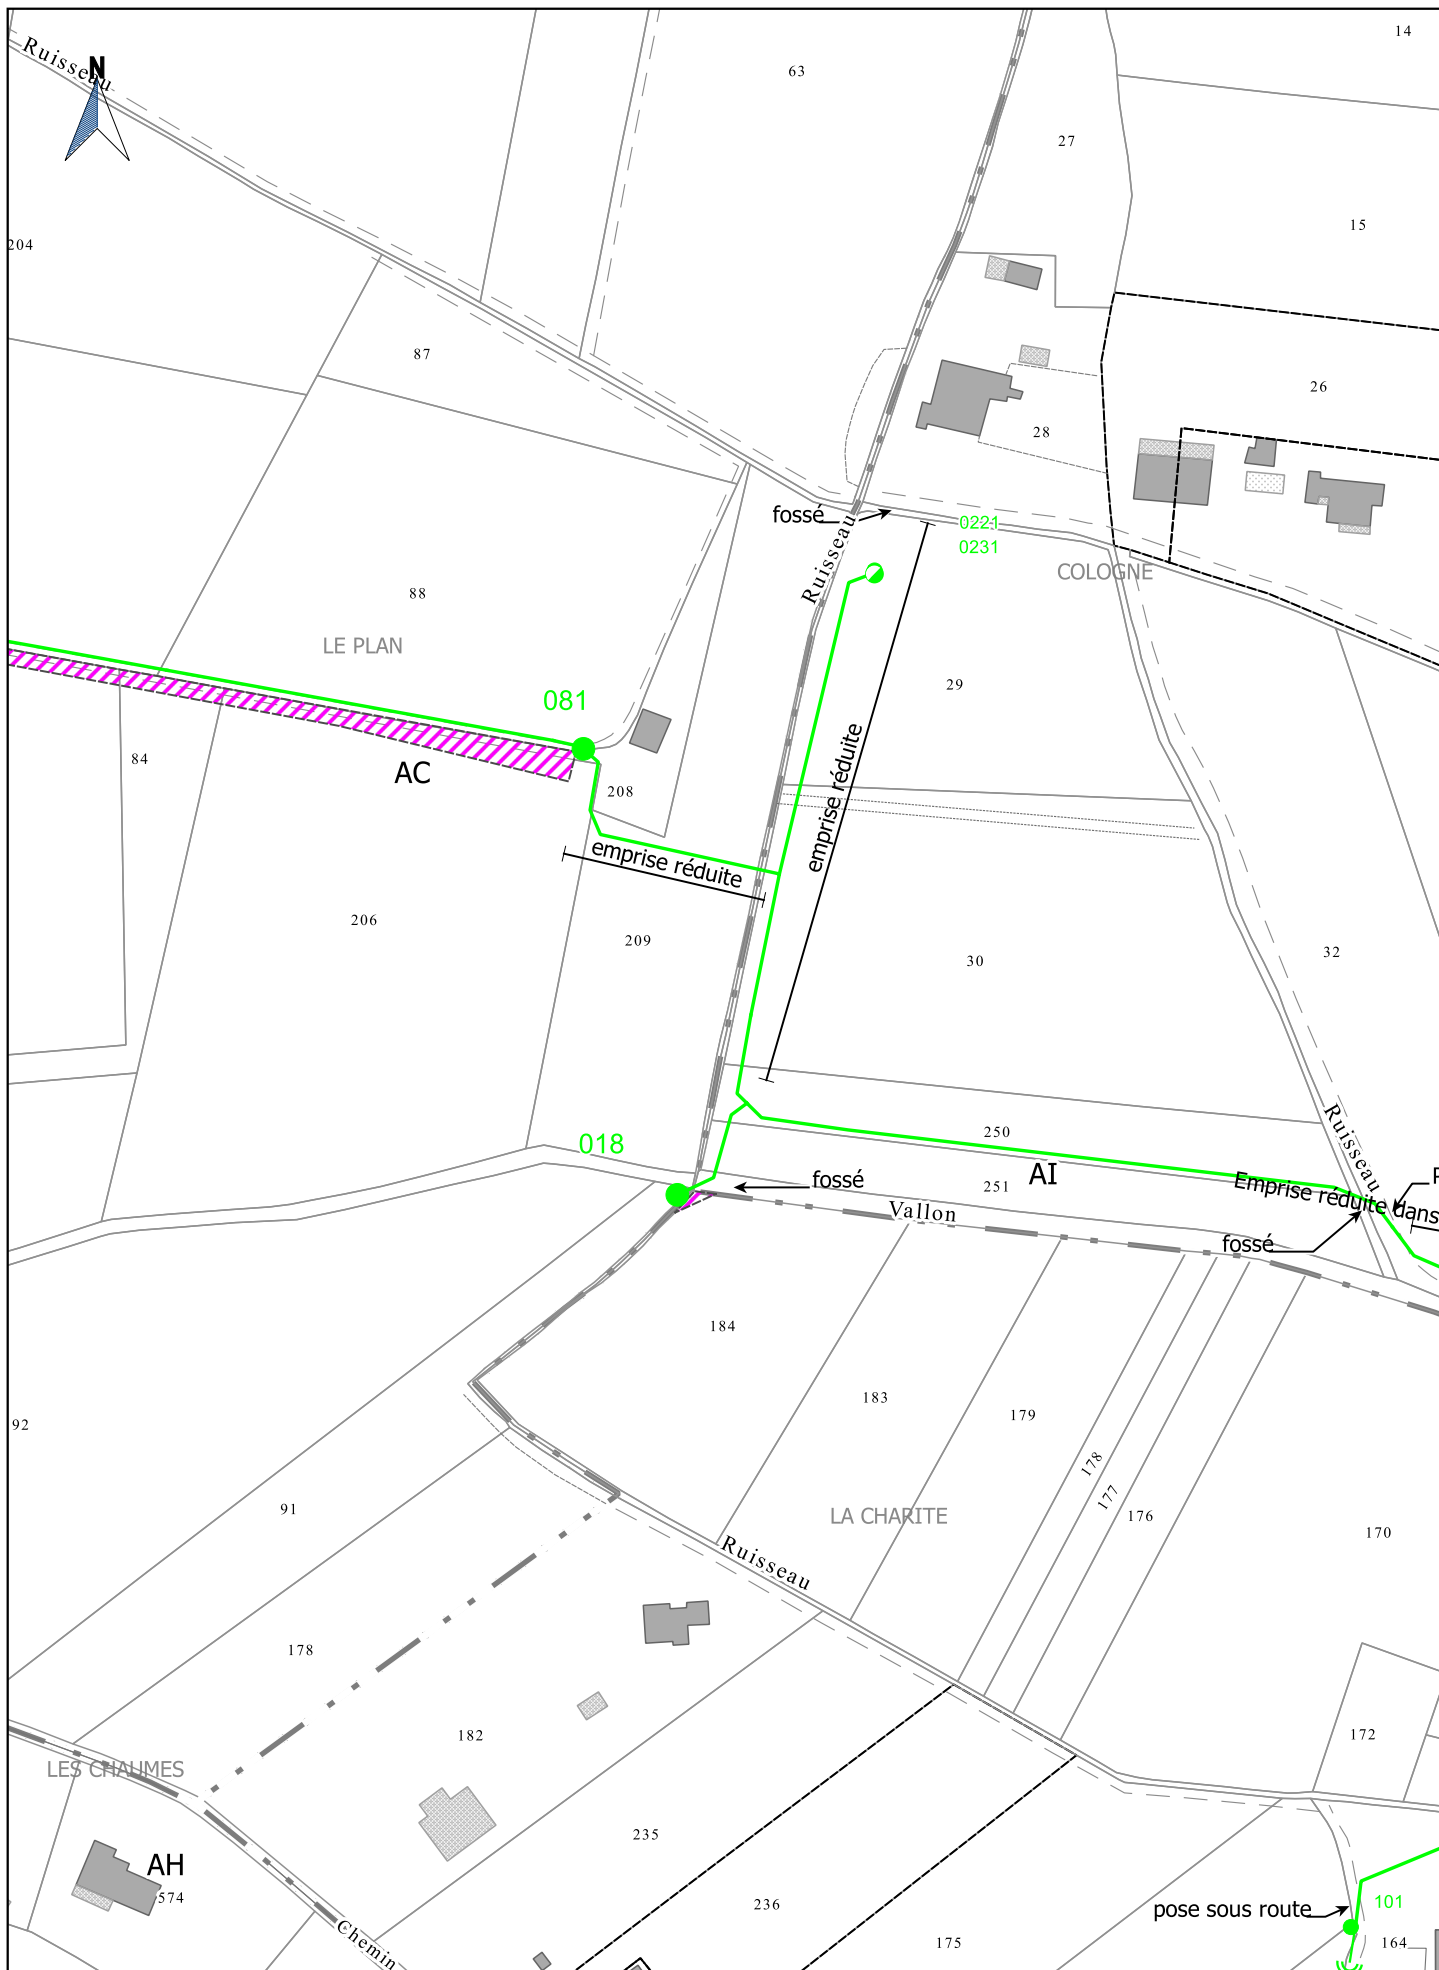

Société du Canal de Provence  
et d'aménagement de la région provençale  
Le Tholonet - CS 70064 - 13182 Aix-en-Provence CEDEX 5  
Tél : 04 42 66 70 00 - www.canal-de-provence.com



- Ouvrages SCP
- Travaux SCP
- Cession ouvrages
- Travaux de dépose SCP

- Occupation temporaire
- Points de desserte
- Accessoires de canalisation

0 20 40 m



1:2000


2021\_07\_23-Brignoles


Indice : K

Commune(s) de BRIGNOLES

Section(s) AH,AC,AI

27 / 33

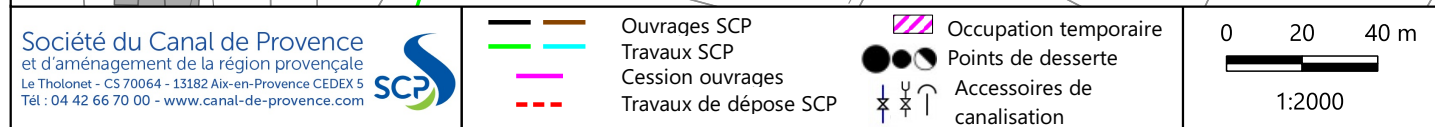

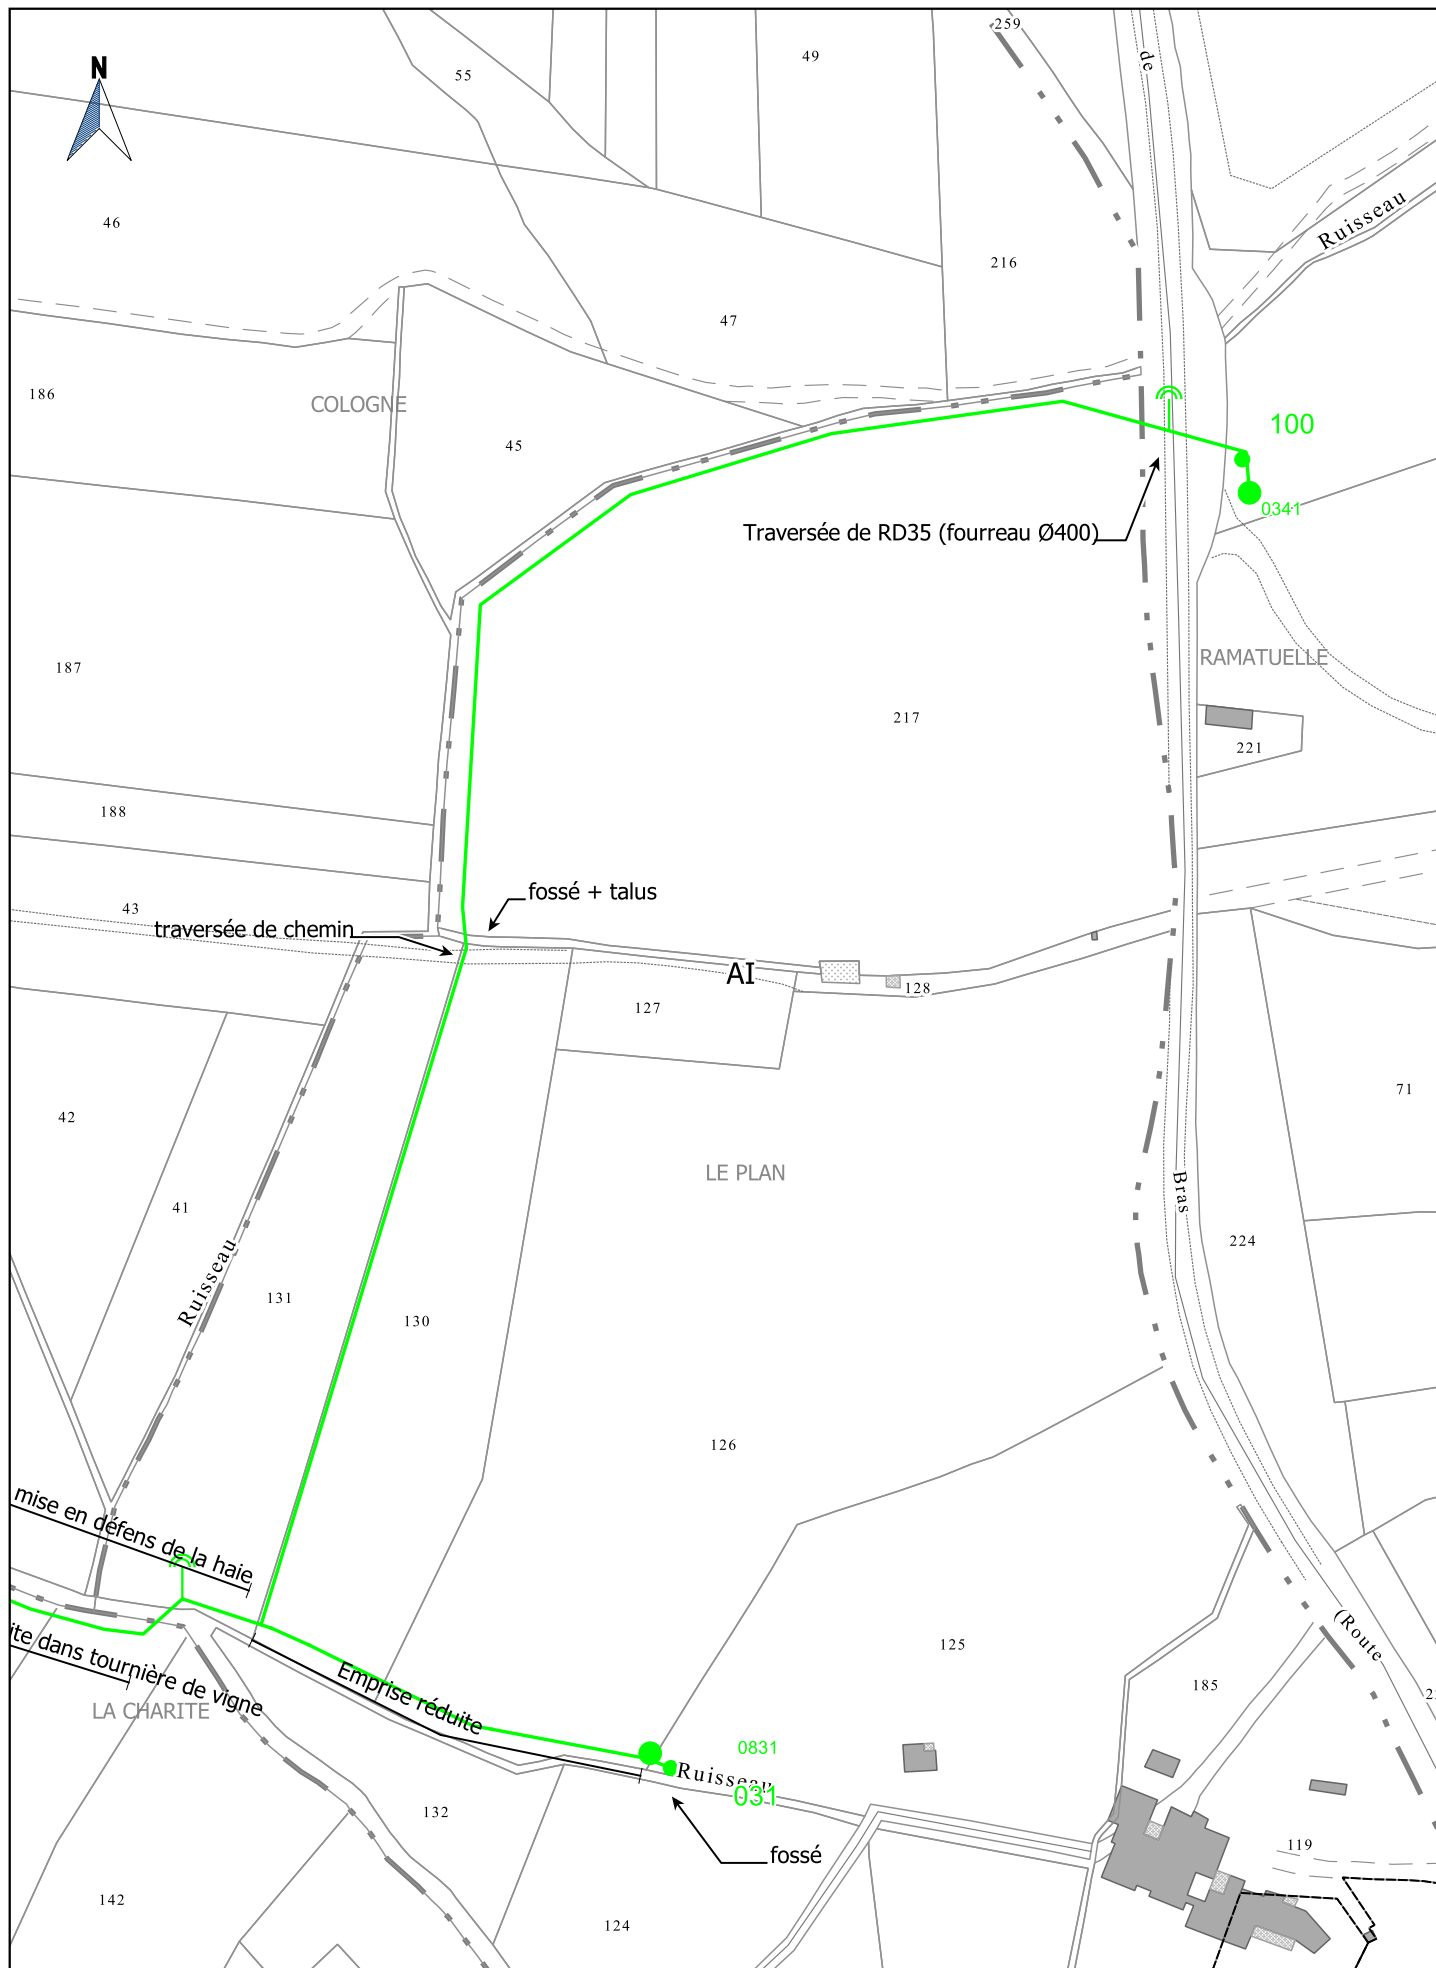

Société du Canal de Provence  
et d'aménagement de la région provençale  
Le Tholonet - CS 70064 - 13182 Aix-en-Provence CEDEX 5  
Tél : 04 42 66 70 00 - www.canal-de-provence.com



- Ouvrages SCP
- Travaux SCP
- Cession ouvrages
- Travaux de dépose SCP

- Occupation temporaire
- Points de desserte
- Accessoires de canalisation

0 20 40 m



1:2000

2021\_07\_23-Brignoles


Indice : K

Commune(s) de BRIGNOLES

Section(s) AI

29 / 33



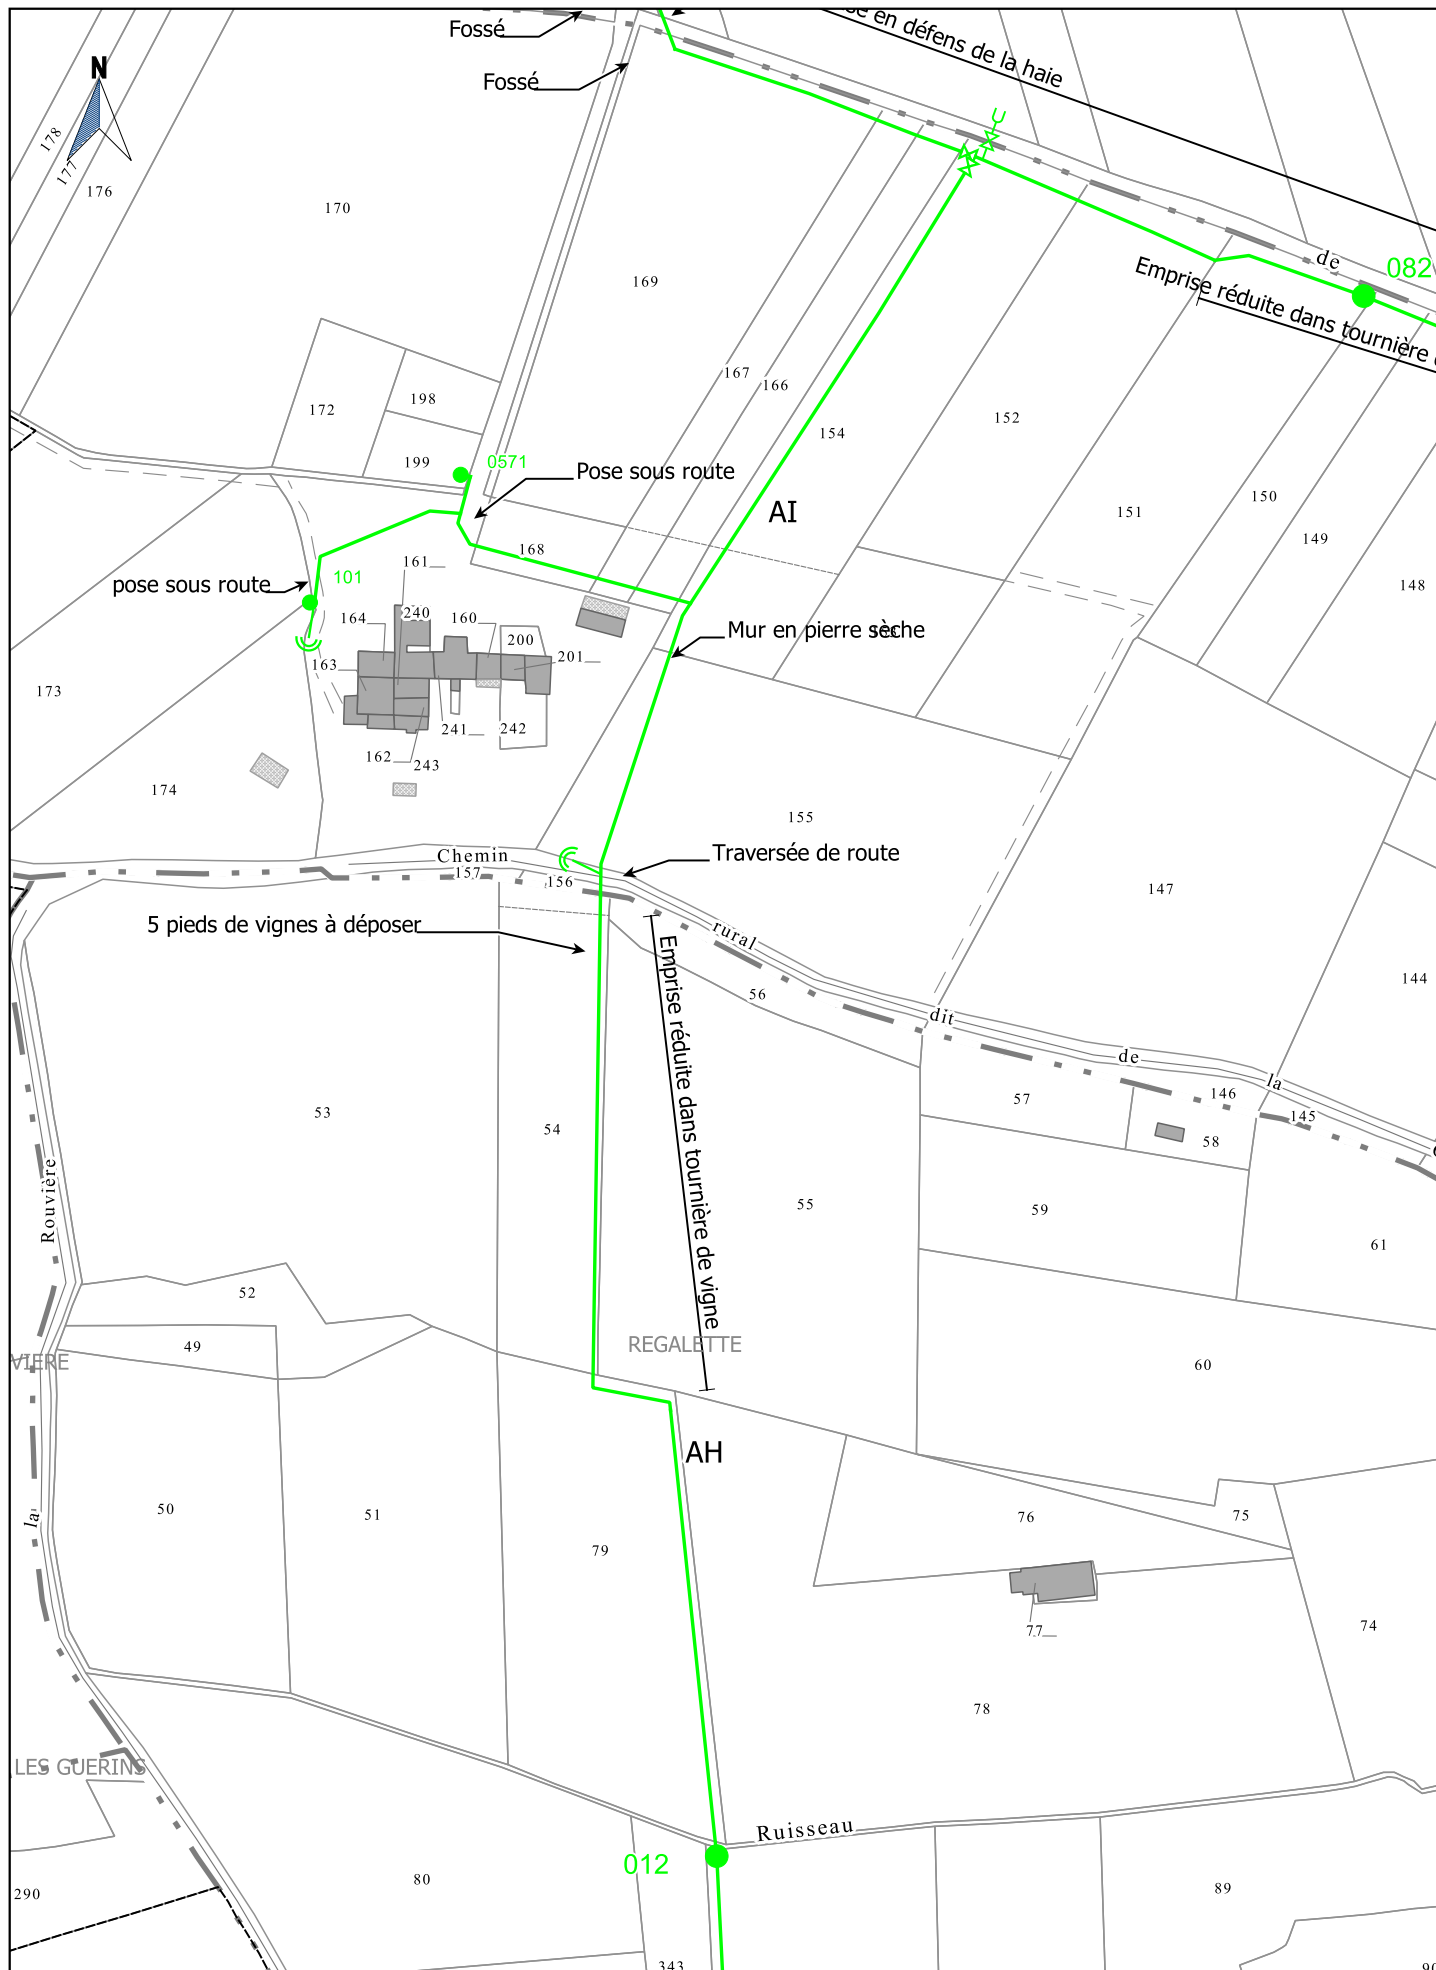

Société du Canal de Provence  
et d'aménagement de la région provençale  
Le Tholonet - CS 70064 - 13182 Aix-en-Provence CEDEX 5  
Tél : 04 42 66 70 00 - www.canal-de-provence.com



— Ouvrages SCP  
— Travaux SCP  
— Cession ouvrages  
- - - Travaux de dépose SCP

Occupation temporaire  
Points de desserte  
Accessoires de canalisation

0 20 40 m

1:2000


2021\_07\_23-Brignoles

Indice : K

Commune(s) de BRIGNOLES

Section(s) AI,AH

31 / 33

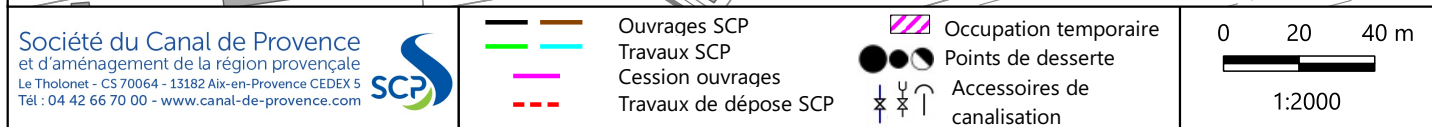



|   |            |   |   |                                                                      |
|---|------------|---|---|----------------------------------------------------------------------|
| <div>Société du Canal de Provence<br/>et d'aménagement de la région provençale<br/>Le Tholonet - CS 70064 - 13182 Aix-en-Provence CEDEX 5<br/>Tél : 04 42 66 70 00 - <a href="http://www.canal-de-provence.com">www.canal-de-provence.com</a></div> <div></div> |            | <div><div><div><div></div></div><div><div></div></div></div><div><div></div></div><div><div></div></div><div><div></div></div><div><div></div></div></div> <div><div></div></div> <div><div></div></div> <div><div></div></div> <div><div></div></div> <div><div></div></div> <div>Ouvrages SCP<br/>Travaux SCP<br/>Cession ouvrages<br/>Travaux de dépose SCP</div> | <div><div><div></div></div><div><div></div></div><div><div></div></div><div><div></div></div><div><div></div></div><div><div></div></div><div><div></div></div><div><div></div></div><div><div></div></div><div><div></div></div></div> <div>Occupation temporaire<br/>Points de desserte<br/>Accessoires de<br/>canalisation</div> | <div><div>02040 m</div><div><div></div></div><div>1:2000</div></div> |
| 2021_07_23-Brignoles   | Indice : K | Commune(s) de TOURVES   | Section(s) B   | 33 / 33                                                              |