



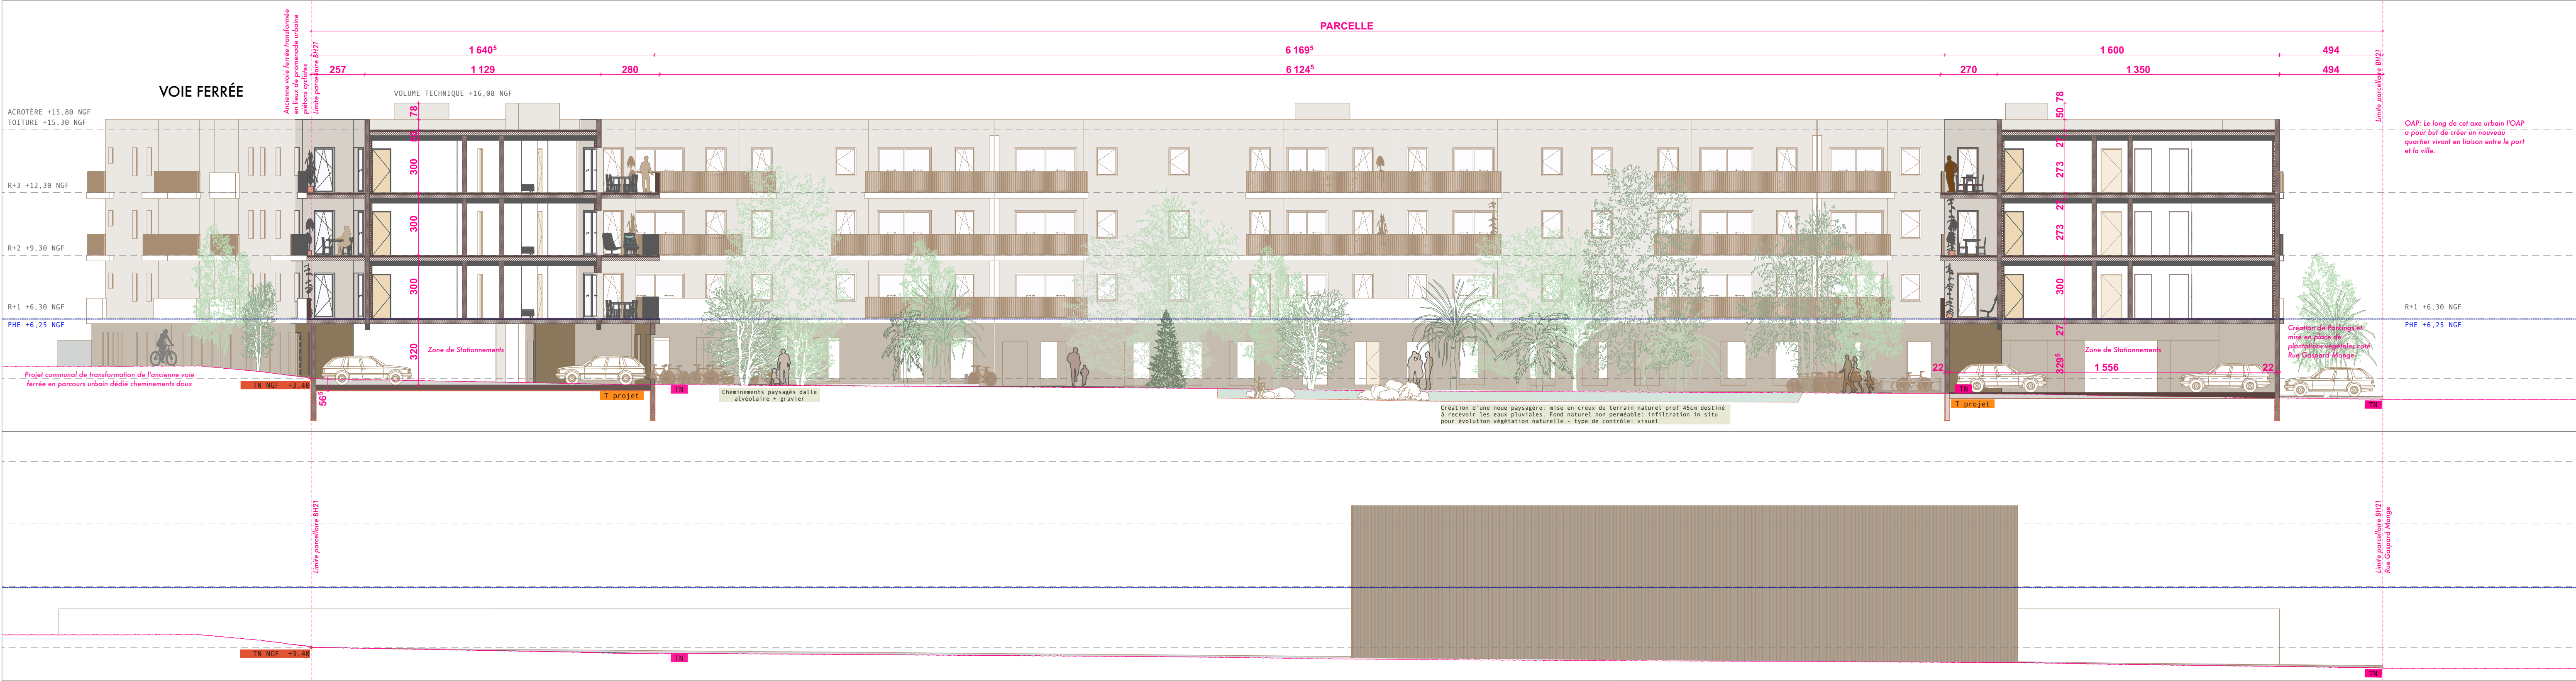

PC03 - COUPE A1
Ech. 1/150 - Sur l'ensemble de la parcelle et ses abords
Bas - Coupe du profil terrain et ses constructions existants
Haut - Coupe du profil, des constructions et des aménagements projetés

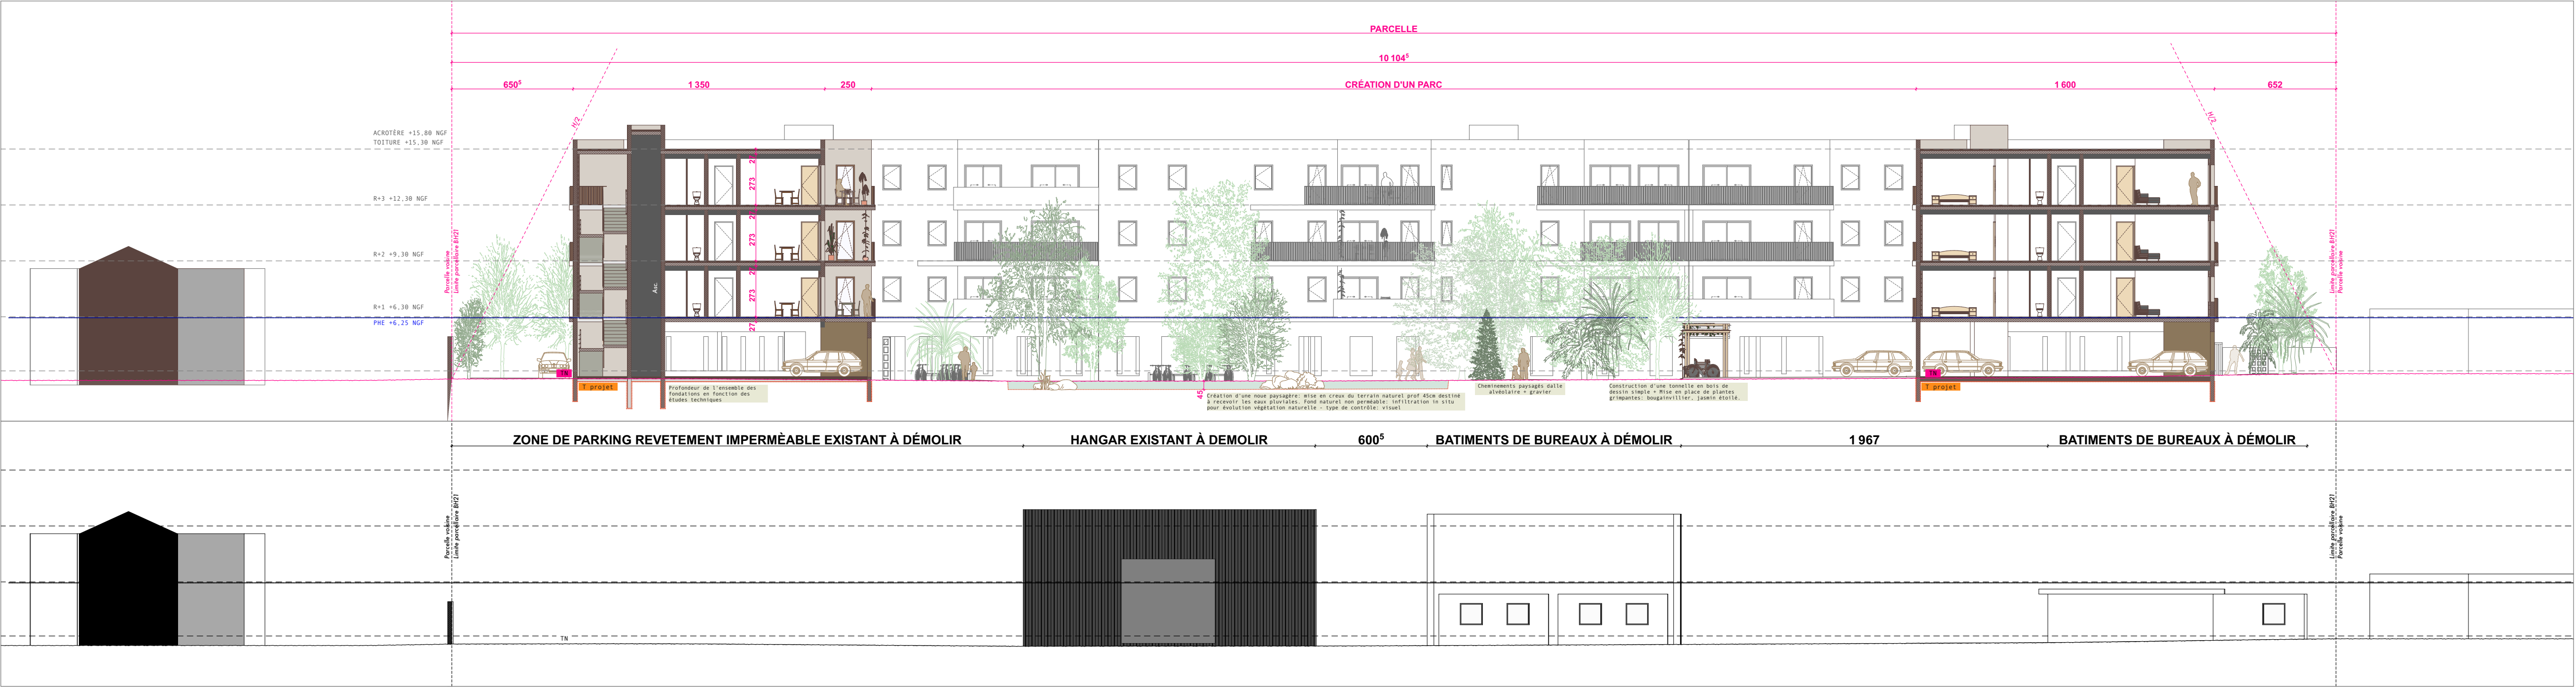

PC03 - COUPE B1
Ech. 1/200
Sur l'ensemble de la parcelle et ses abords

PHASE
Permis de construire

**CONSTRUCTION D'UN
ENSEMBLE D'HABITATION
COLLECTIF SUR LA
COMMUNE DE ARLES**

MAITRE D'OUVRAGE
SCI BOUHDEL
8 RUE GASPARD MONGE
13200 ARLES

MAITRE D'OEUVRE
ALEXIS PEYROUSE ARCHITECTE
3 TER RUE DES ISSARTS
30133 LES ANGLÉS

ADRESSE DE L'OPÉRATION
26 RUE GASPARD MONGE
13200 ARLES
PARCELLE CADASTRÉE 080 8H 21

Format document
A1
Date d'édition
10/03/2025
Mentions obligatoires
Ces présents plans sont exclusivement
destinés à la demande de permis de
construire. Ils ne sont pas des plans
d'exécution et ne peuvent en aucun cas être
directement utilisés pour réaliser la
construction.
Le projet est soumis à la propriété
intellectuelle

