



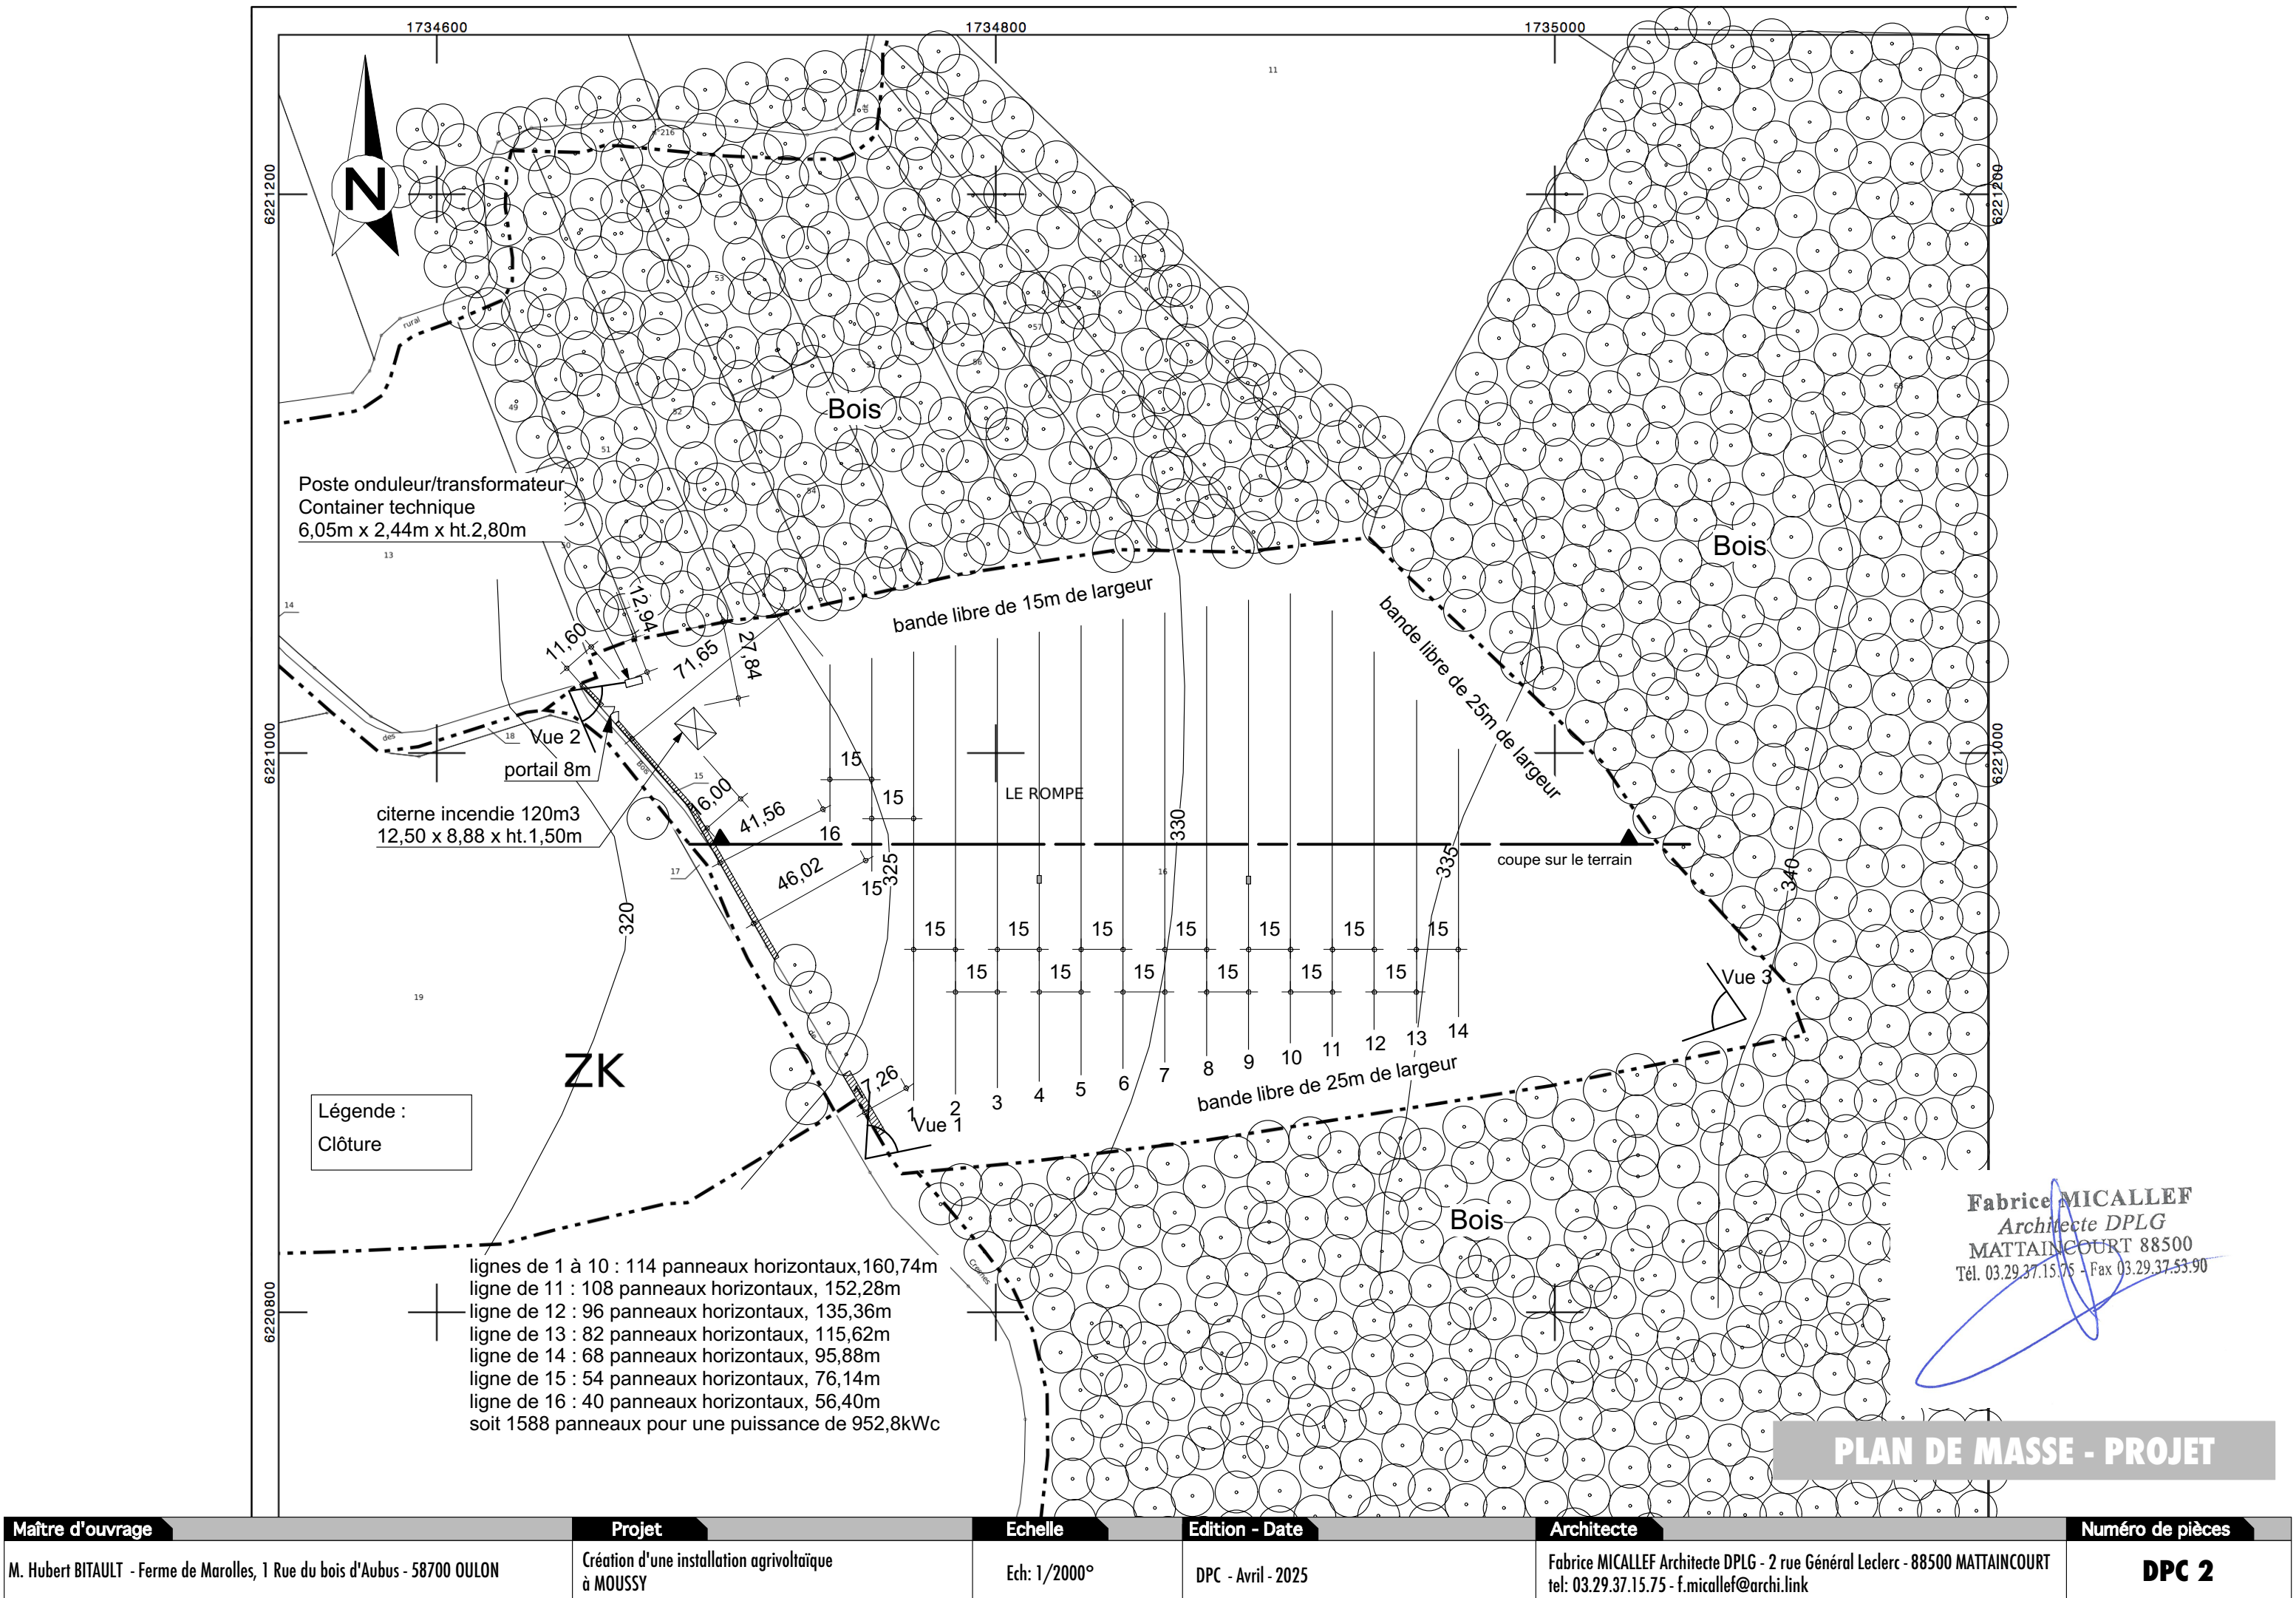

Maître d'ouvrage	Projet	Echelle	Edition - Date	Architecte	Numéro de pièces
M. Hubert BITAULT - Ferme de Marolles, 1 Rue du bois d'Aubus - 58700 OULON	Création d'une installation agrivoltaïque à MOUSSY	Ech: 1/2000°	DPC - Avril - 2025	Fabrice MICALLEF Architecte DPLG - 2 rue Général Leclerc - 88500 MATTAINCOURT tel: 03.29.37.15.75 - f.micallef@archi.link	DPC 2

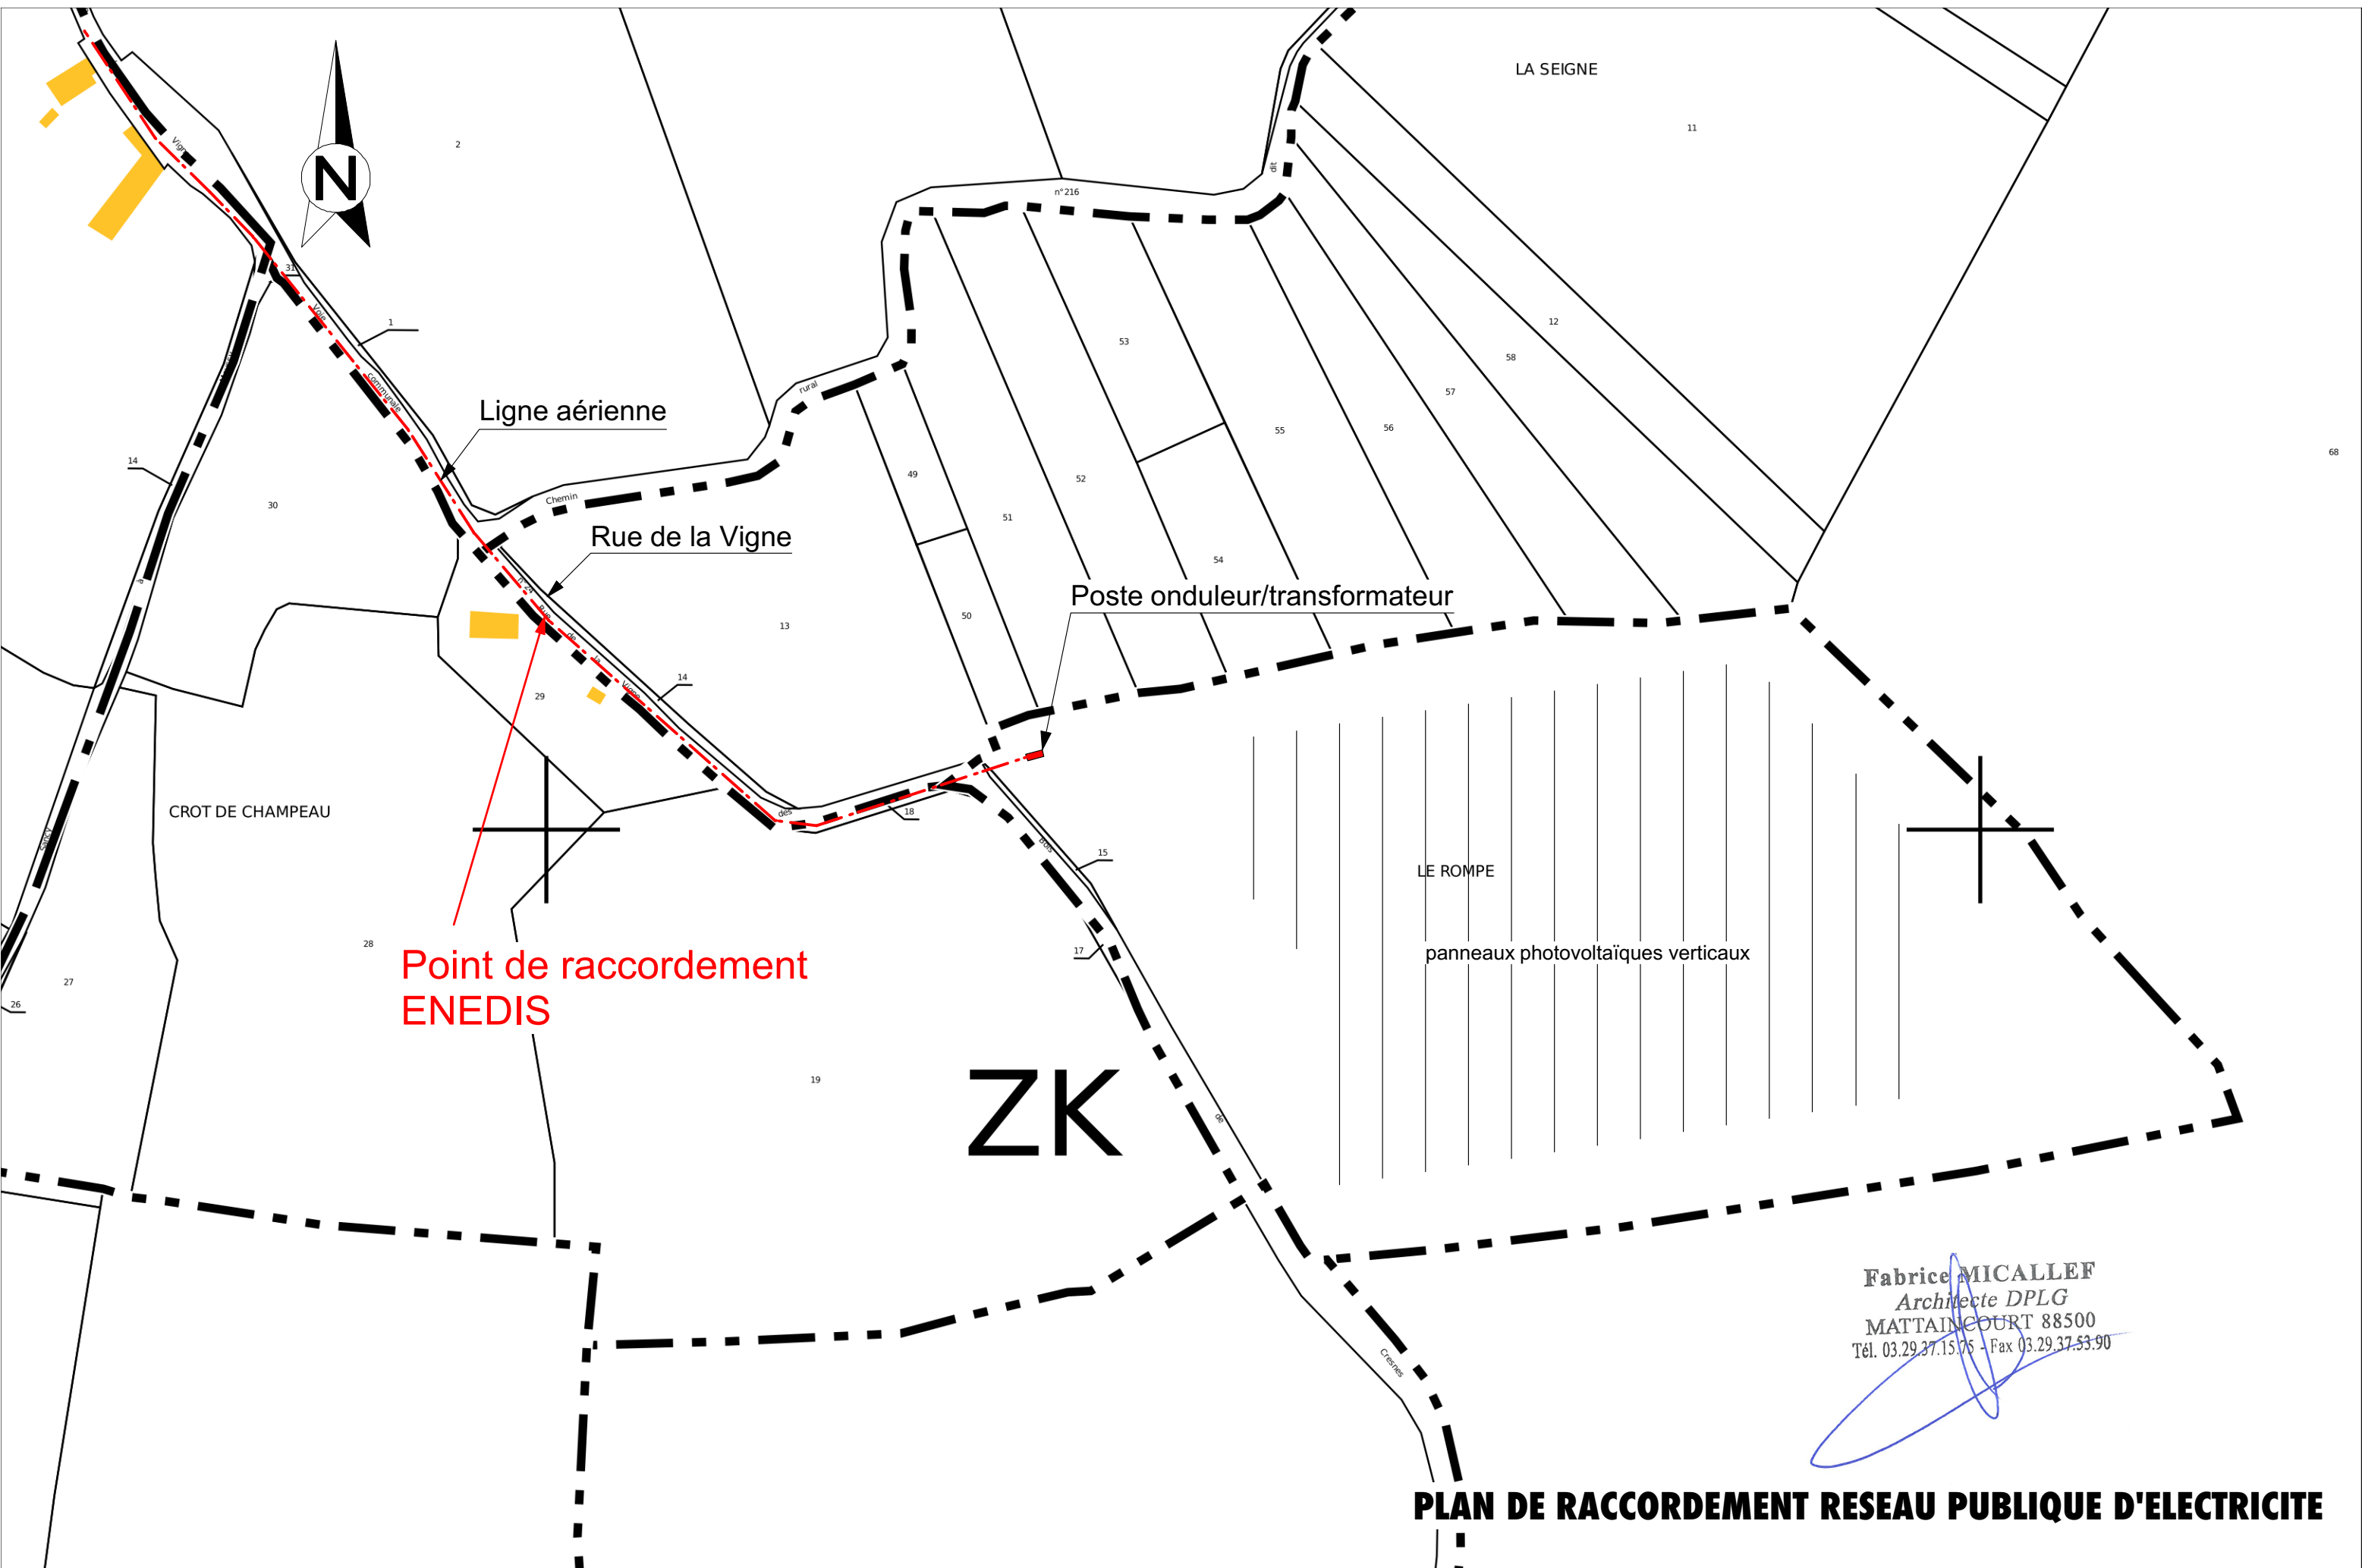

Maître d'ouvrage	Projet	Echelle	Edition - Date	Architecte	Numéro de pièces
M. Hubert BITAULT - Ferme de Marolles, 1 Rue du bois d'Aubus - 58700 OULON	Création d'une installation agrivoltaïque à MOUSSY	Ech: 1/2000°	DPC - Avril - 2025	Fabrice MICALLEF Architecte DPLG - 2 rue Général Leclerc - 88500 MATTAINCOURT tel: 03.29.37.15.75 - f.micallef@archi.link	DPC