


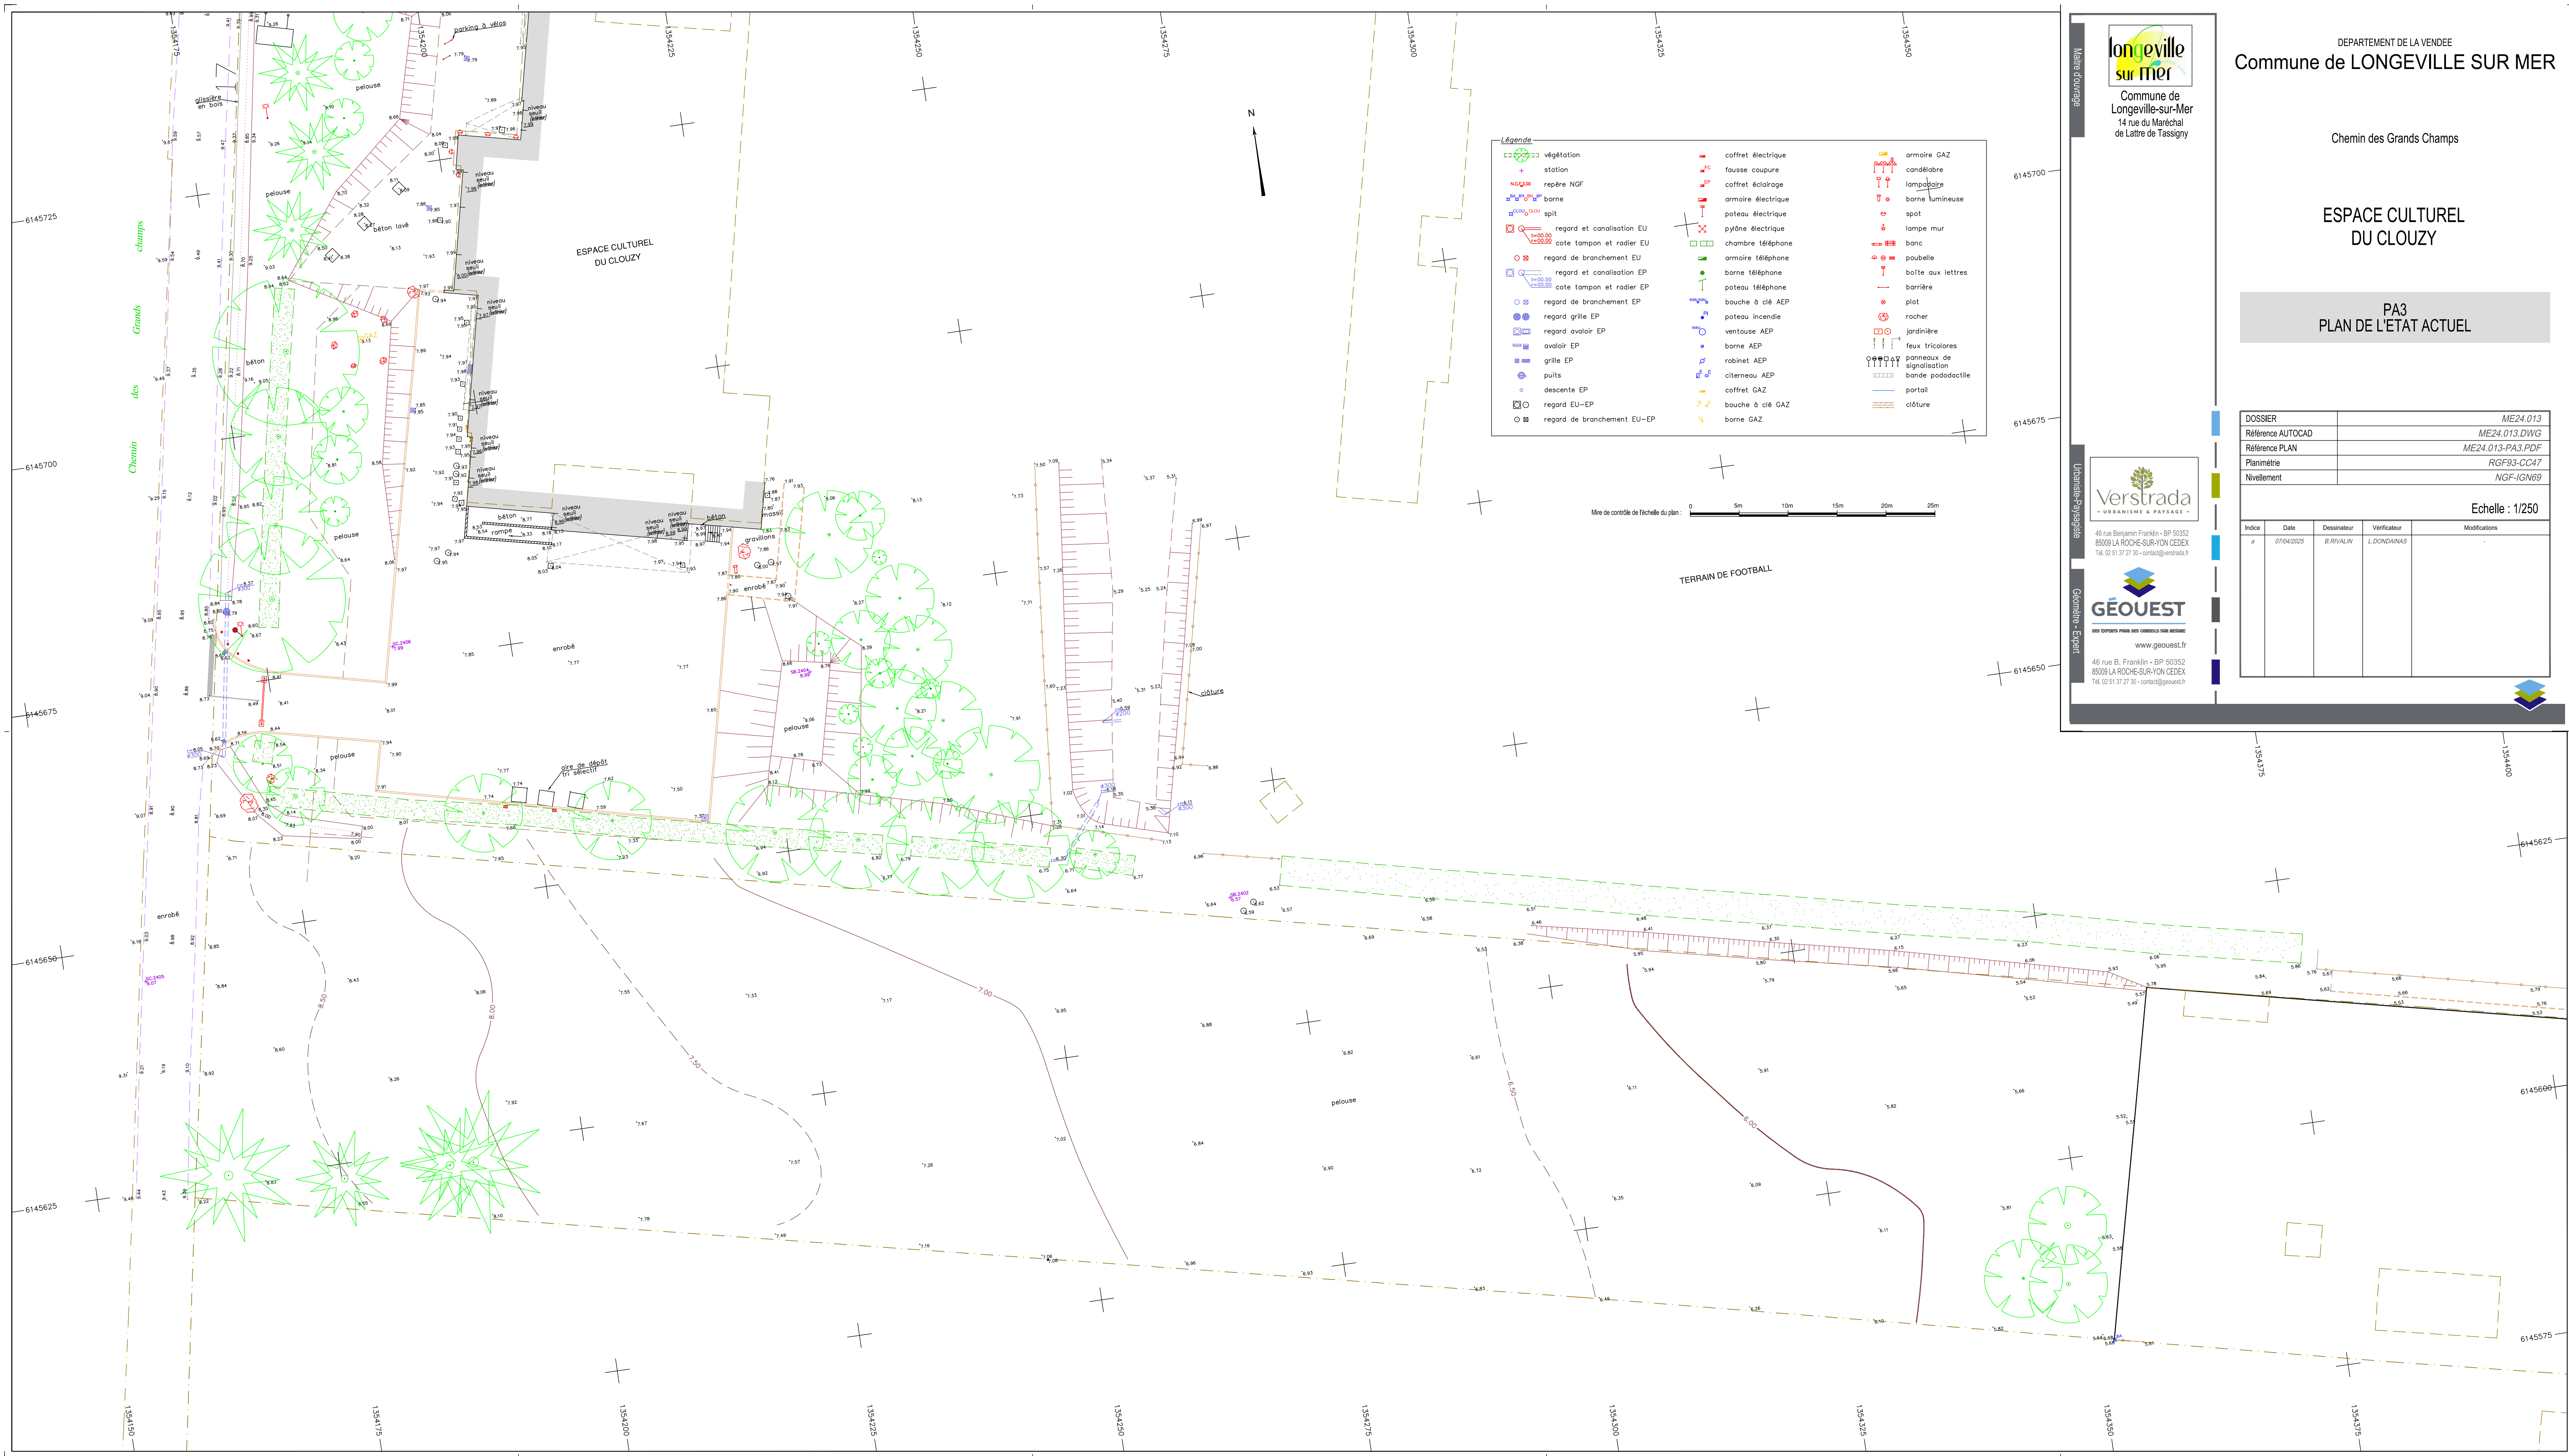

Légende					
	végétation		coffret électrique		armoire GAZ
	station		fausse coupe		candélabre
	repère NGF		coffret éclairage		lampe basse
	borne		armoire électrique		borne lumineuse
	spit		potéau électrique		spot
	regard et canalisation EU		pylône électrique		lampe mur
	cote tampon et radier EU		chambre téléphone		banc
	regard de branchement EU		armoire téléphone		poubelle
	regard et canalisation EP		borne téléphone		boîte aux lettres
	cote tampon et radier EP		borne téléphone		barrière
	regard de branchement EP		bouches à ciel AEP		piot
	regard grille EP		potéau incendie		rochier
	regard avaloir EP		ventouse AEP		jardinère
	avaloir EP		borne AEP		feux tricolores
	grille EP		robinet AEP		panneaux de signalisation
	puits		citerneau AEP		bande pododactile
	discente EP		coffret GAZ		portail
	regard EU-EP		bouches à ciel GAZ		clôture
	regard de branchement EU-EP		borne GAZ		

Mètre de cote de l'échelle du plan

TERRAIN DE FOOTBALL

longeville
sur mer
Commune de
Longeville-sur-Mer
14 rue du Maréchal
de Lattre de Tassigny

Verstrada
VERBODEN TOEGANG
46 rue Benjamin Franklin - BP 50352
85001 LA ROCHE-SUR-YON CEDEX
Tél 02 51 37 27 30 - contact@verstrada.fr

GÉOQUEST
DES ESPACES POUR DES COMMUNES DES HOMMES
www.geoquest.fr
46 rue B. Franklin - BP 50352
85001 LA ROCHE-SUR-YON CEDEX
Tél 02 51 37 27 30 - contact@geoquest.fr

DEPARTEMENT DE LA VENDEE
Commune de LONGEVILLE SUR MER

Chemin des Grands Champs

ESPACE CULTUREL
DU CLOUZY

PA3
PLAN DE L'ETAT ACTUEL

DOSSIER	ME24.013
Référence AUTOCAD	ME24.013.DWG
Référence PLAN	ME24.013-PA3.PDF
Planimétrie	RGF93-CC47
Nivellement	NGF-IGN69

Echelle : 1/250

Index	Date	Descripteur	Vérificateur	Modifications
#	07/04/2025	E. RIVALLIN	L. DONOFRANCO	