


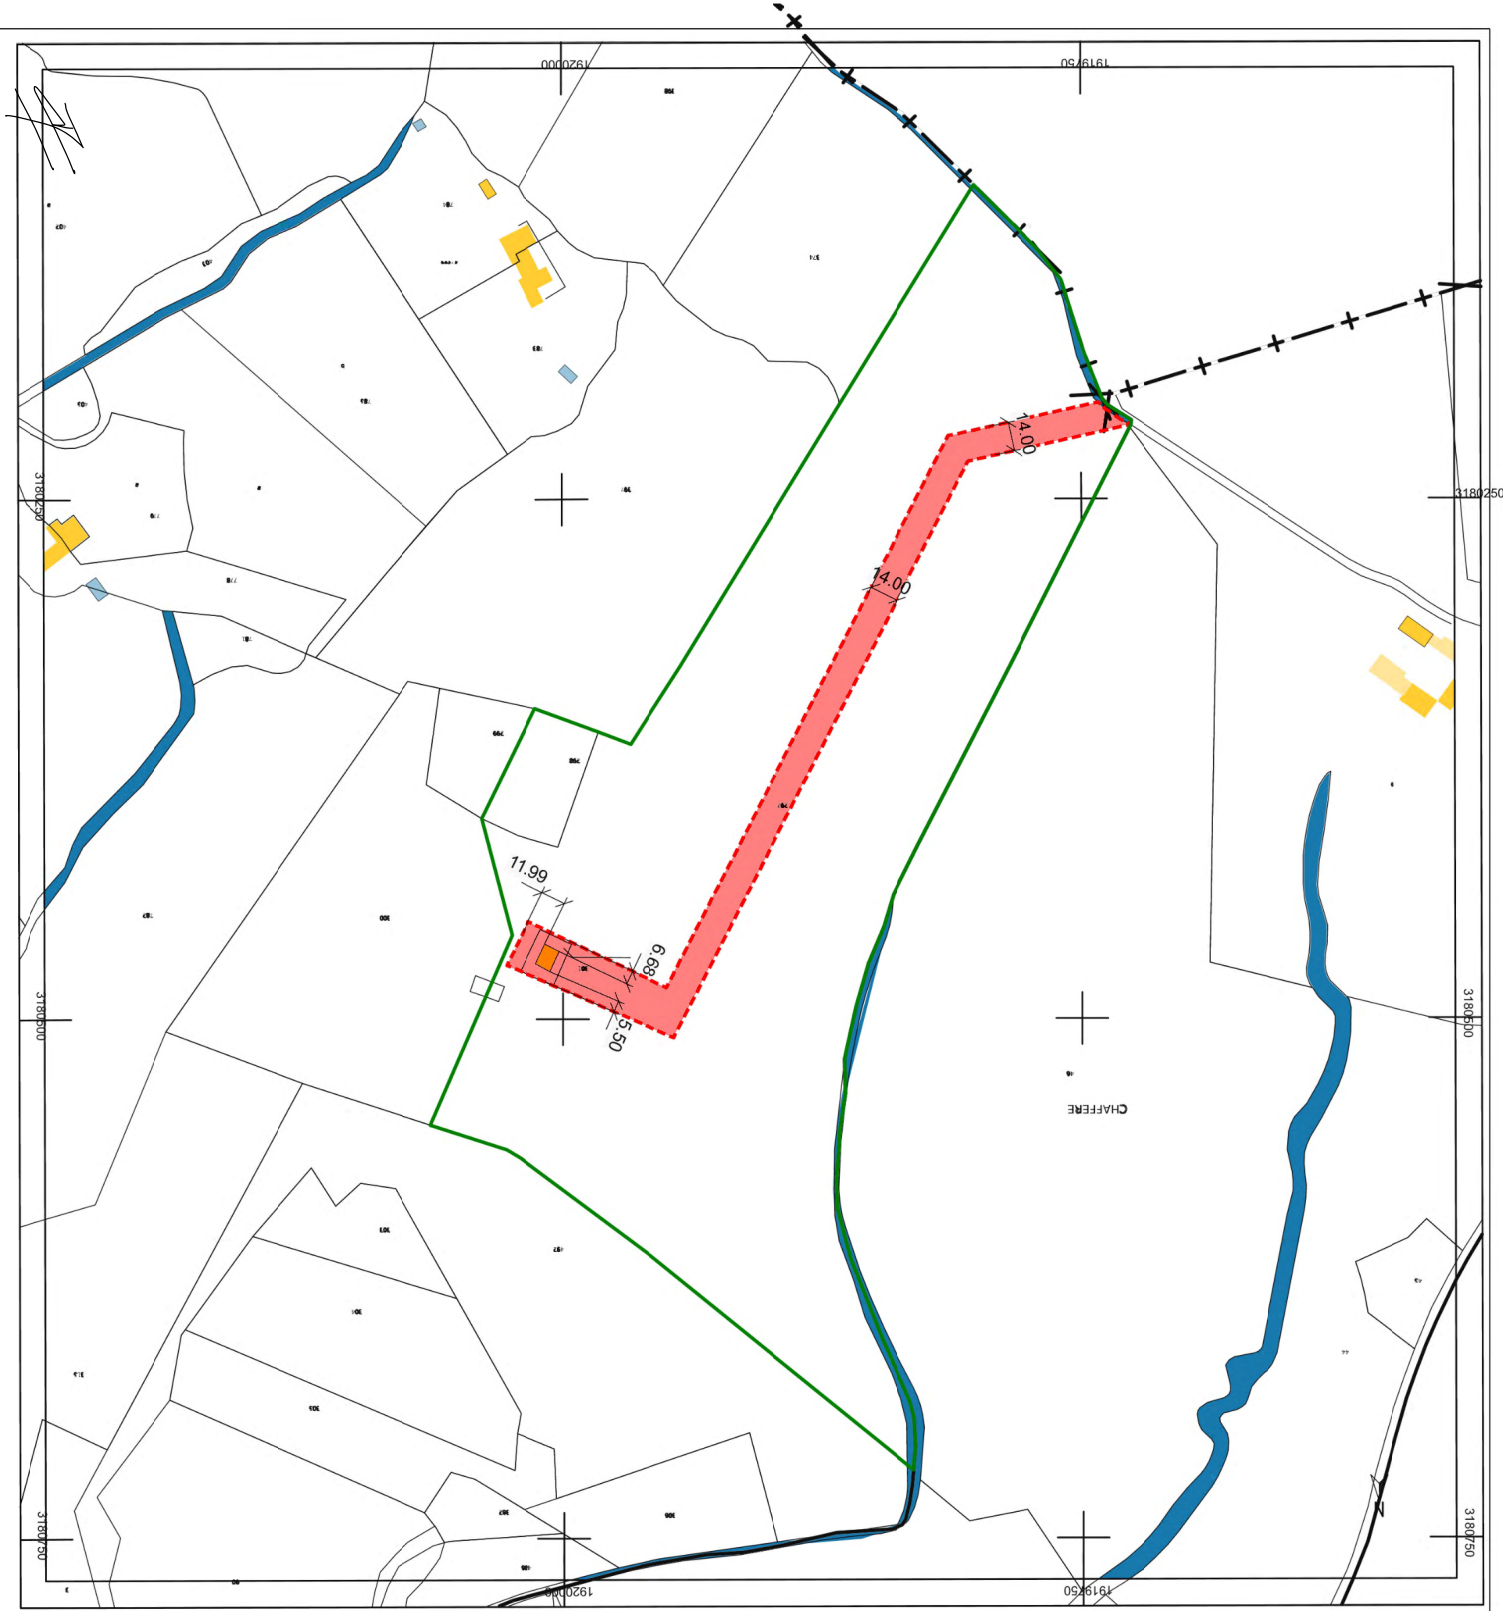



ALPES DE HAUTE PROVENCE

Commune : PIERREVERT

Section : D

Feuille : 000 D 01

Echelle d'origine : 1/5000

Echelle d'édition : 1/2500

Date d'édition : 13/12/2024

(fuseau horaire de Paris)

Coordonnées en projection : RGF93CC44

©2022 Direction Générale des Finances Publiques

LEGende

 Zone à défricher

 Limite terrain

EXTRAIT DU PLAN CADASTRAL

Le plan visualisé sur cet extrait est géré par le centre des impôts foncier suivant :

SDIF 04

19 Bd Victor Hugo 04000

04000 DIGNÉ LES BAINS

tél. 04-92-30-84-30 - fax

sdif04@dgfip.finances.gouv.fr

Cet extrait de plan vous est délivré par : cadastre.gouv.fr

DIRECTION GÉNÉRALE DES FINANCES PUBLIQUES