


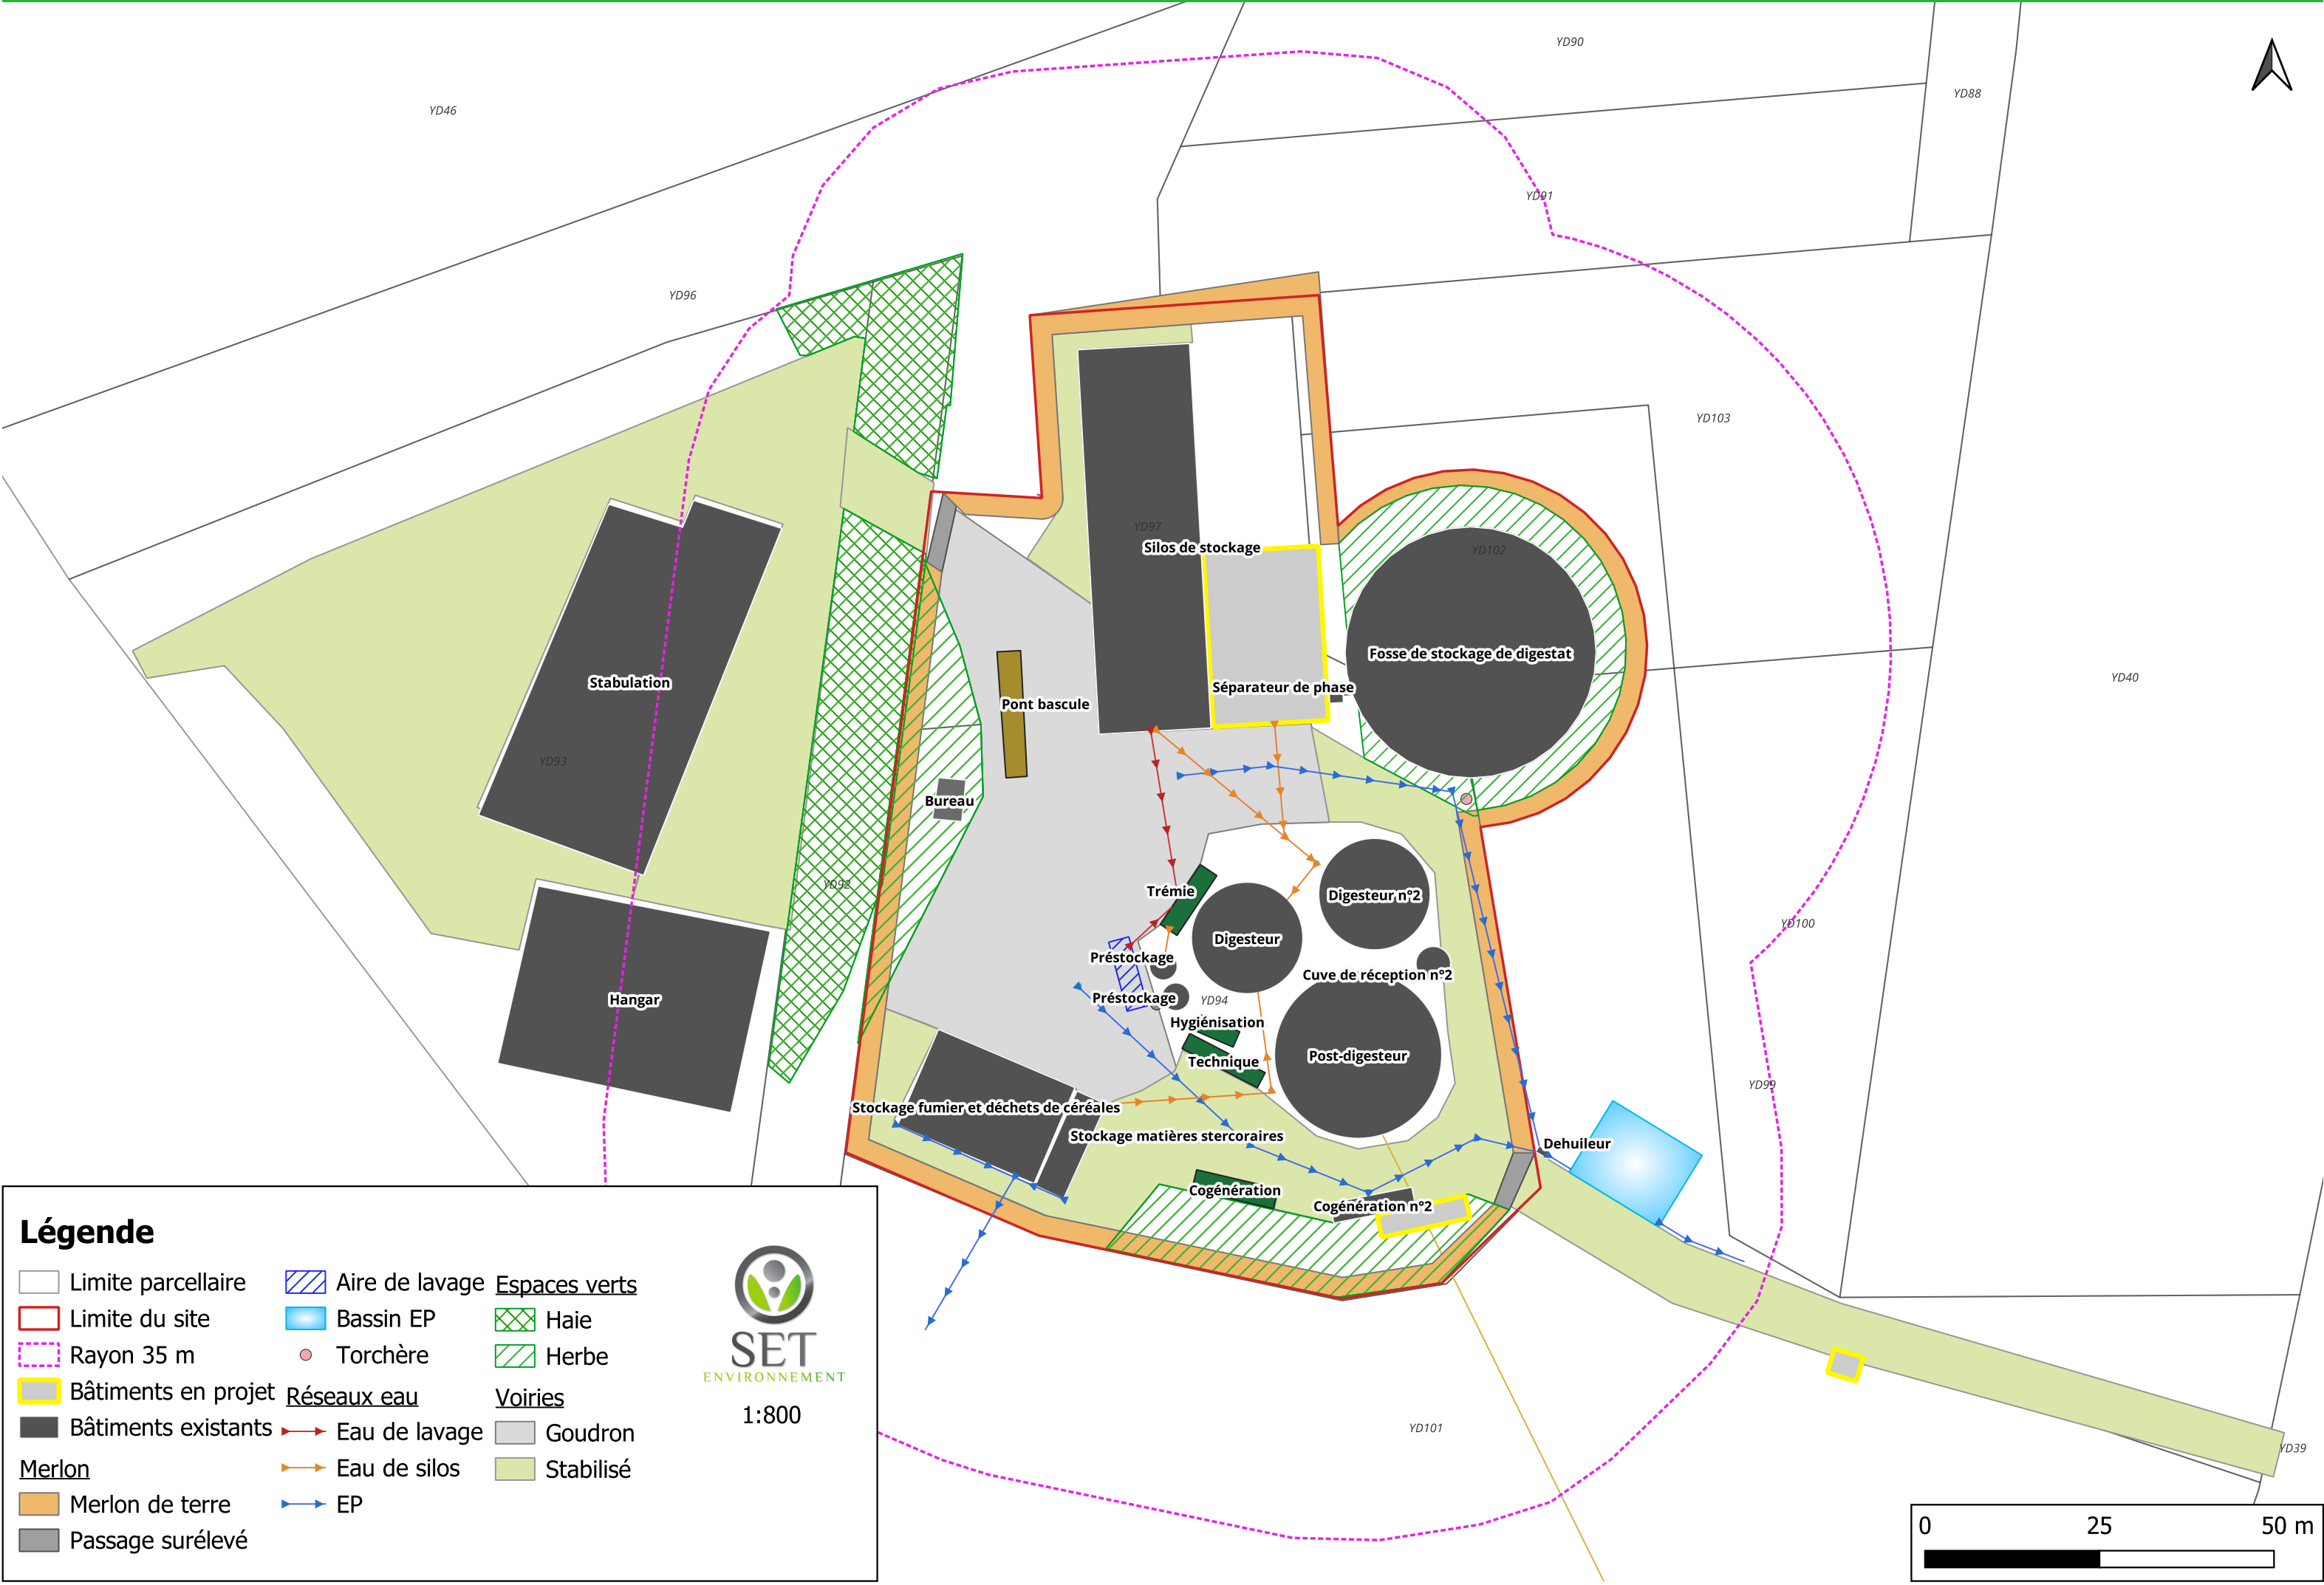

Légende

- | | | |
|---------------------|--------------------|----------------------|
| Limite parcellaire | Aire de lavage | Espaces verts |
| Limite du site | Bassin EP | Haie |
| Rayon 35 m | Torchère | Herbe |
| Bâtiments en projet | Réseaux eau | Voiries |
| Bâtiments existants | Eau de lavage | Goudron |
| Merlon | Eau de silos | Stabilisé |
| Merlon de terre | EP | |
| Passage surélevé | | |



1:800

