


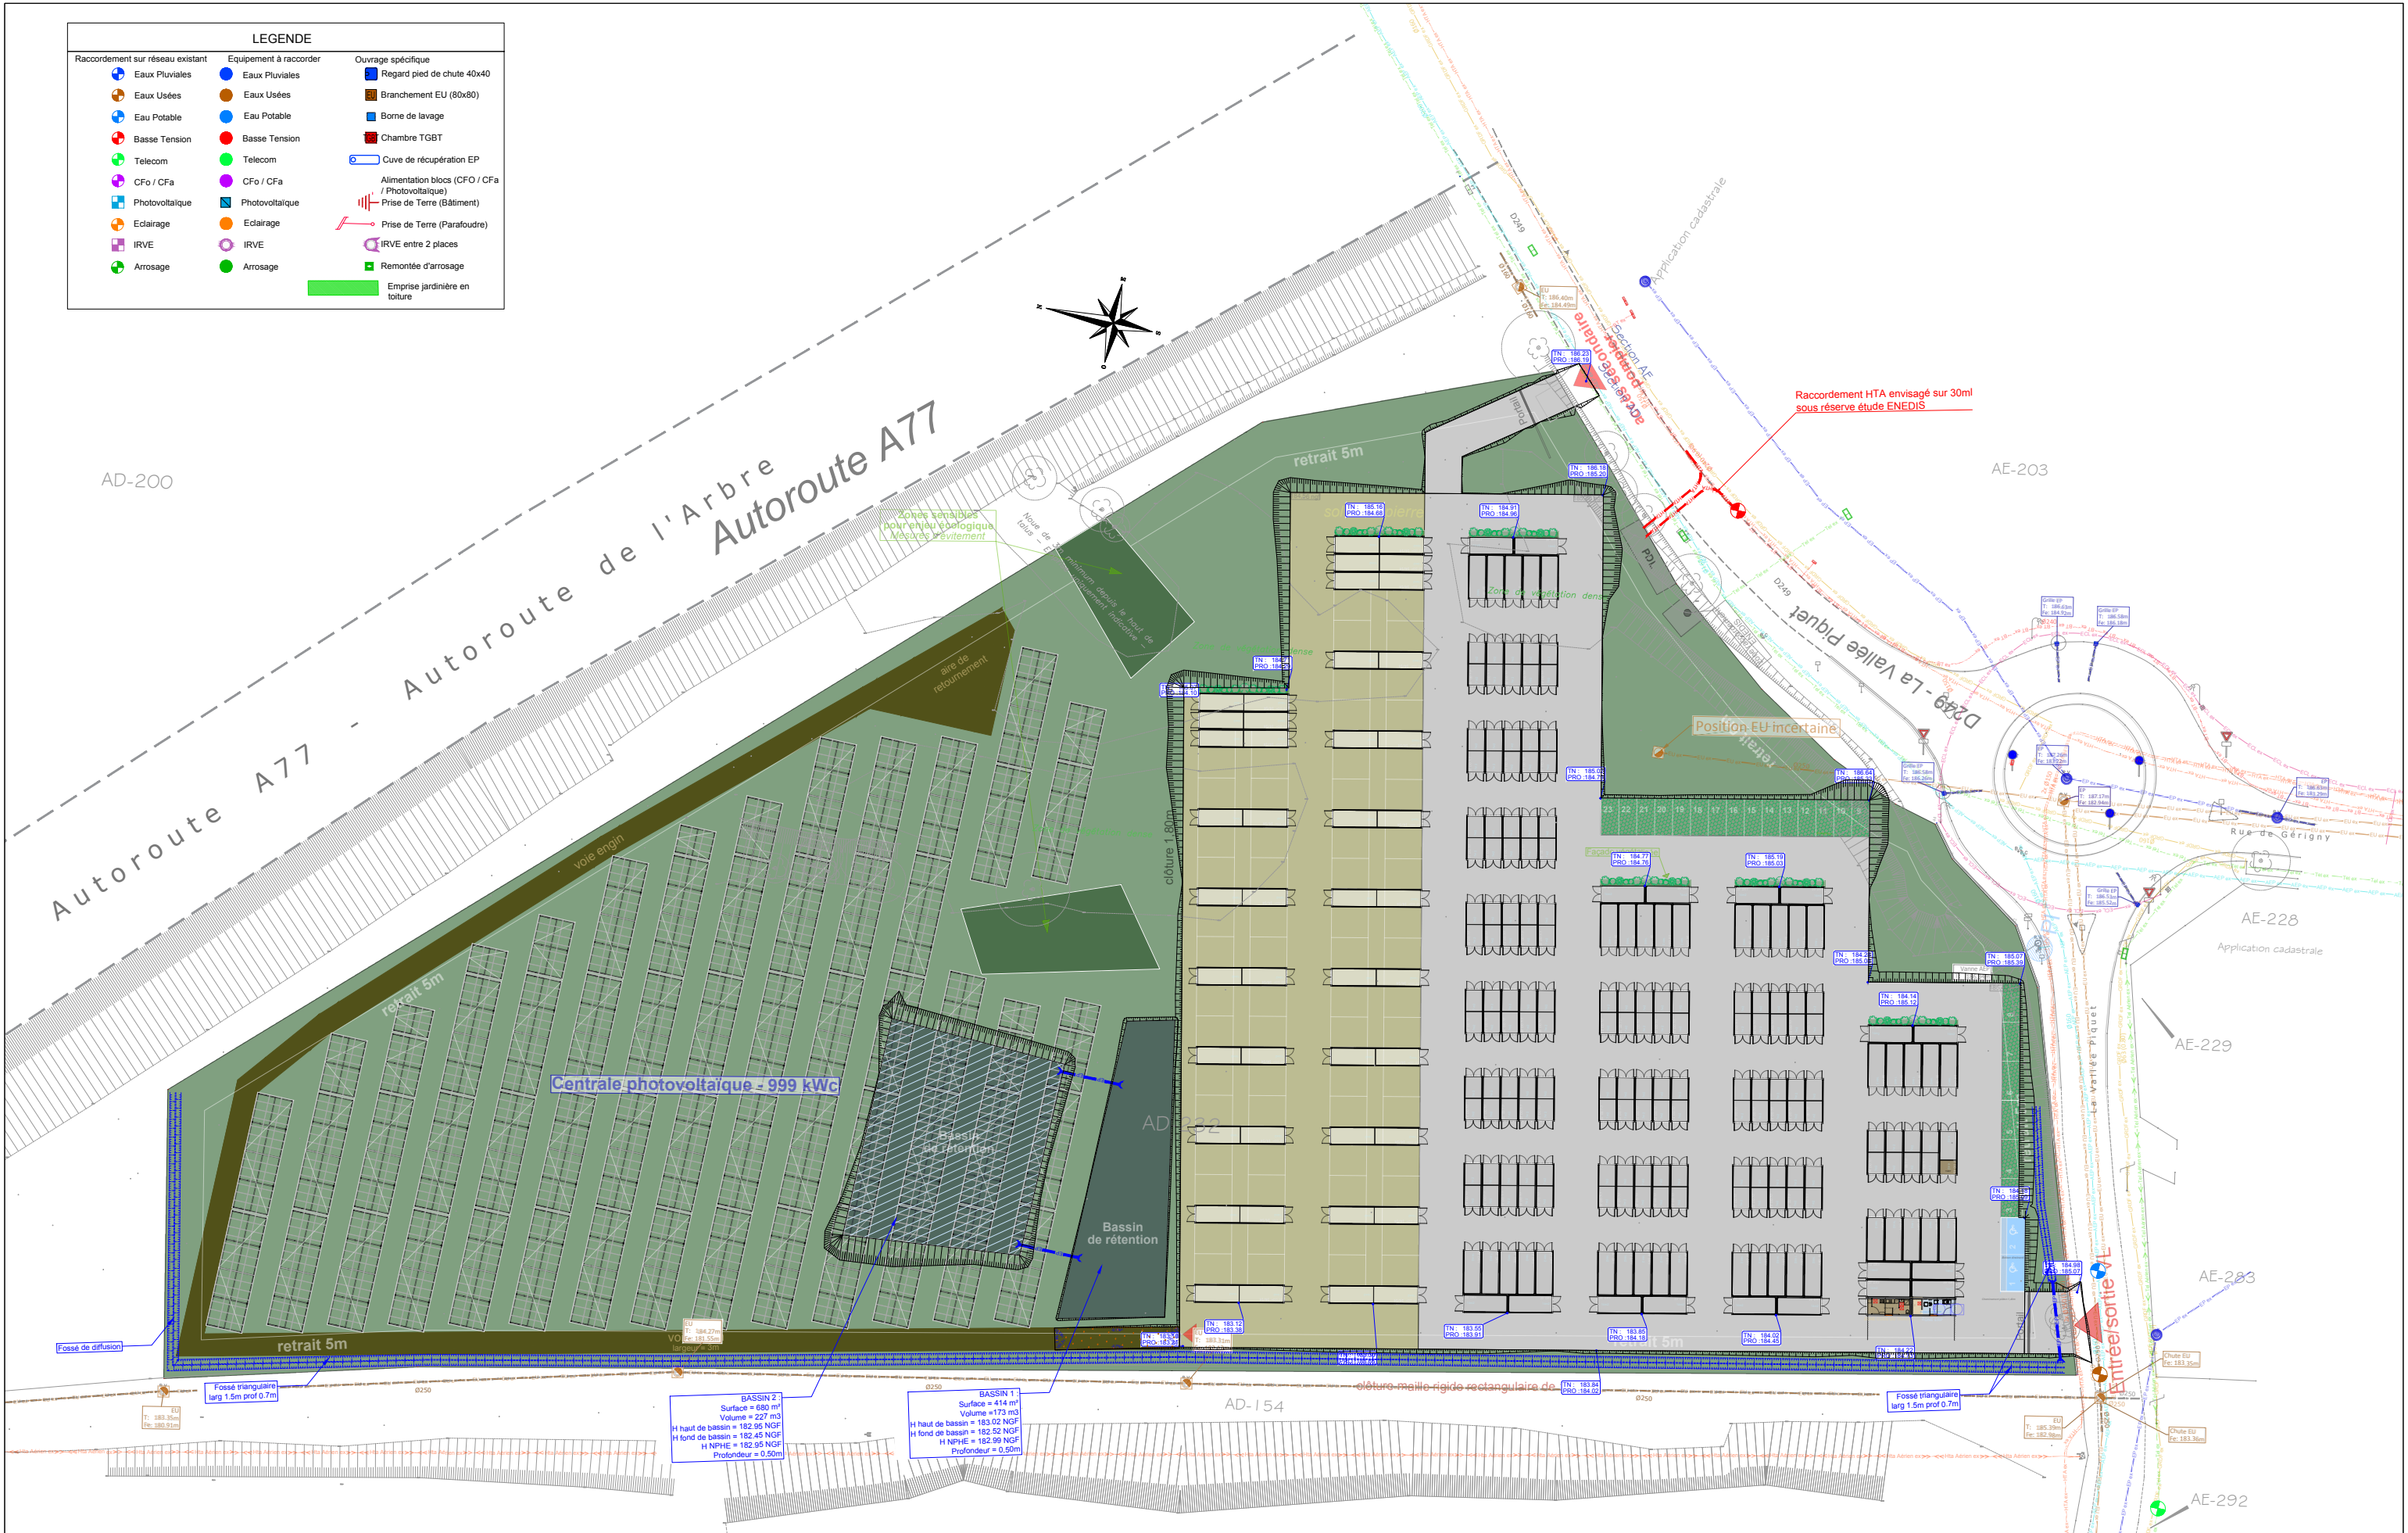

	DATE	INDICE	MODIFICATIONS	DESSIN	TITRE FEUILLET		ÉCHELLE
	18/04/2025	00	Plan initial	D.Du	La Charité sur Loire Plan des altimétries et points de raccord		1/800
	03/06/2025	01	Mise à jour P masse + HT	T.Fa			N° PAGE
				T.Fa			1
							CODE DOCUMENT